




P1 ř.km 23.900

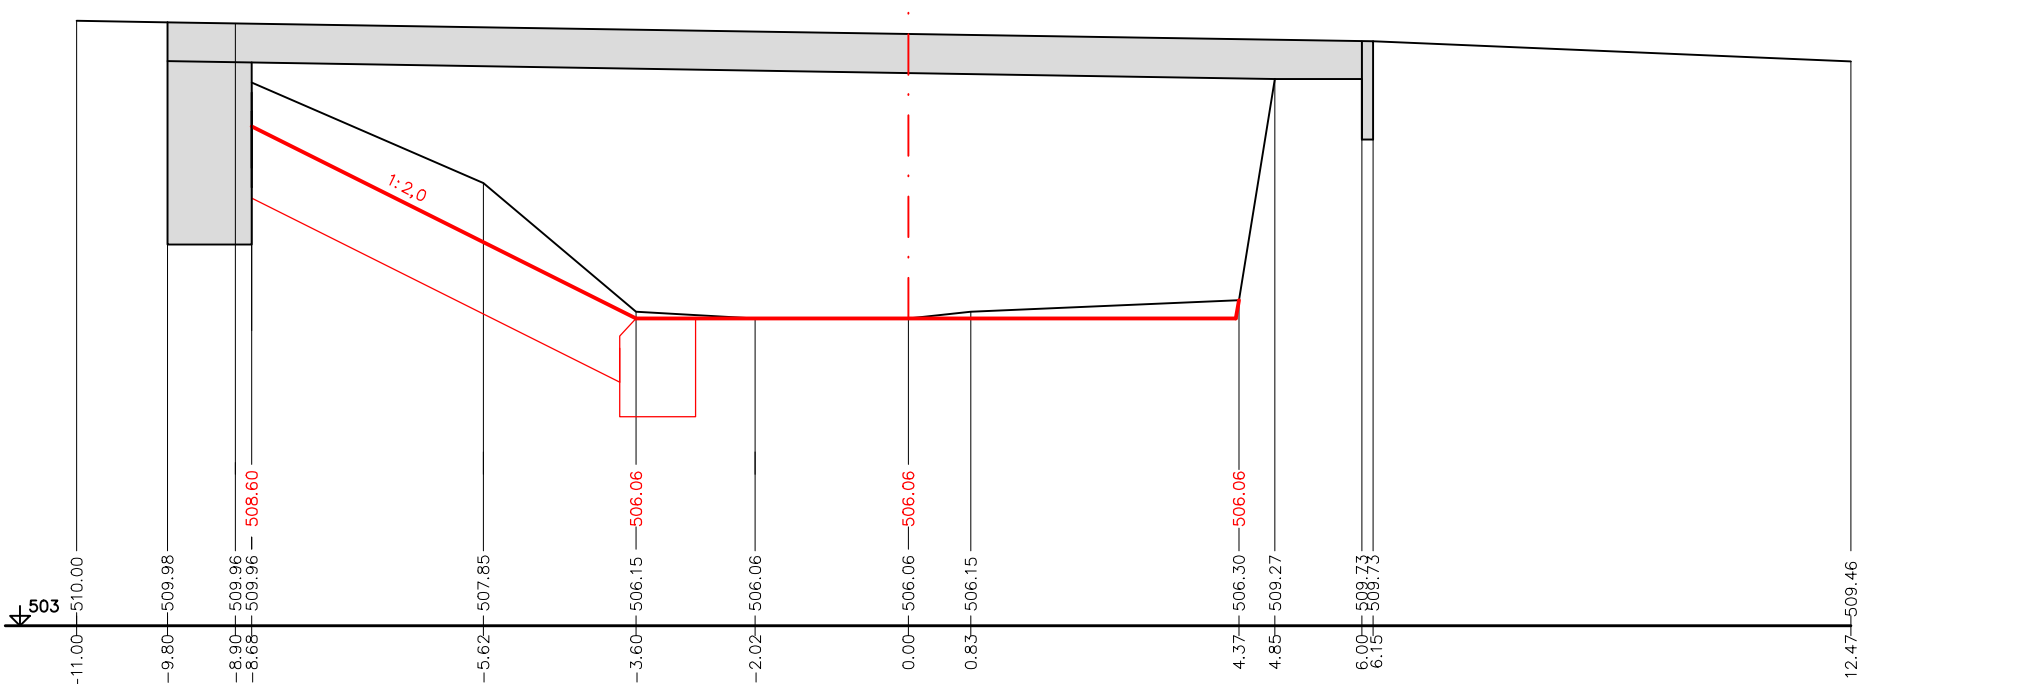


P2 ř.km 23.904

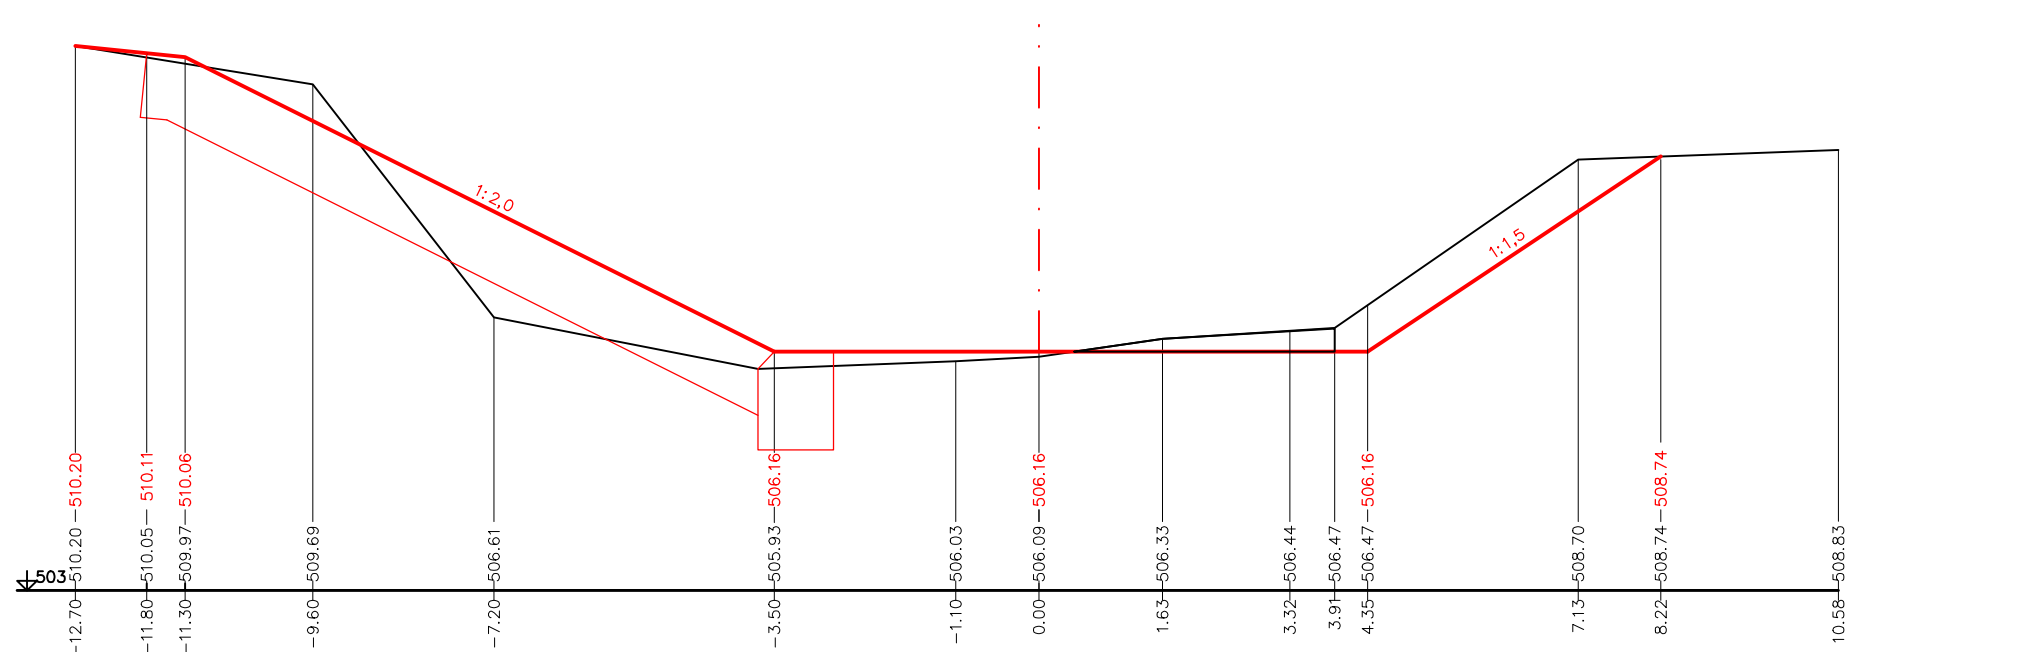


P3 ř.km 23.910

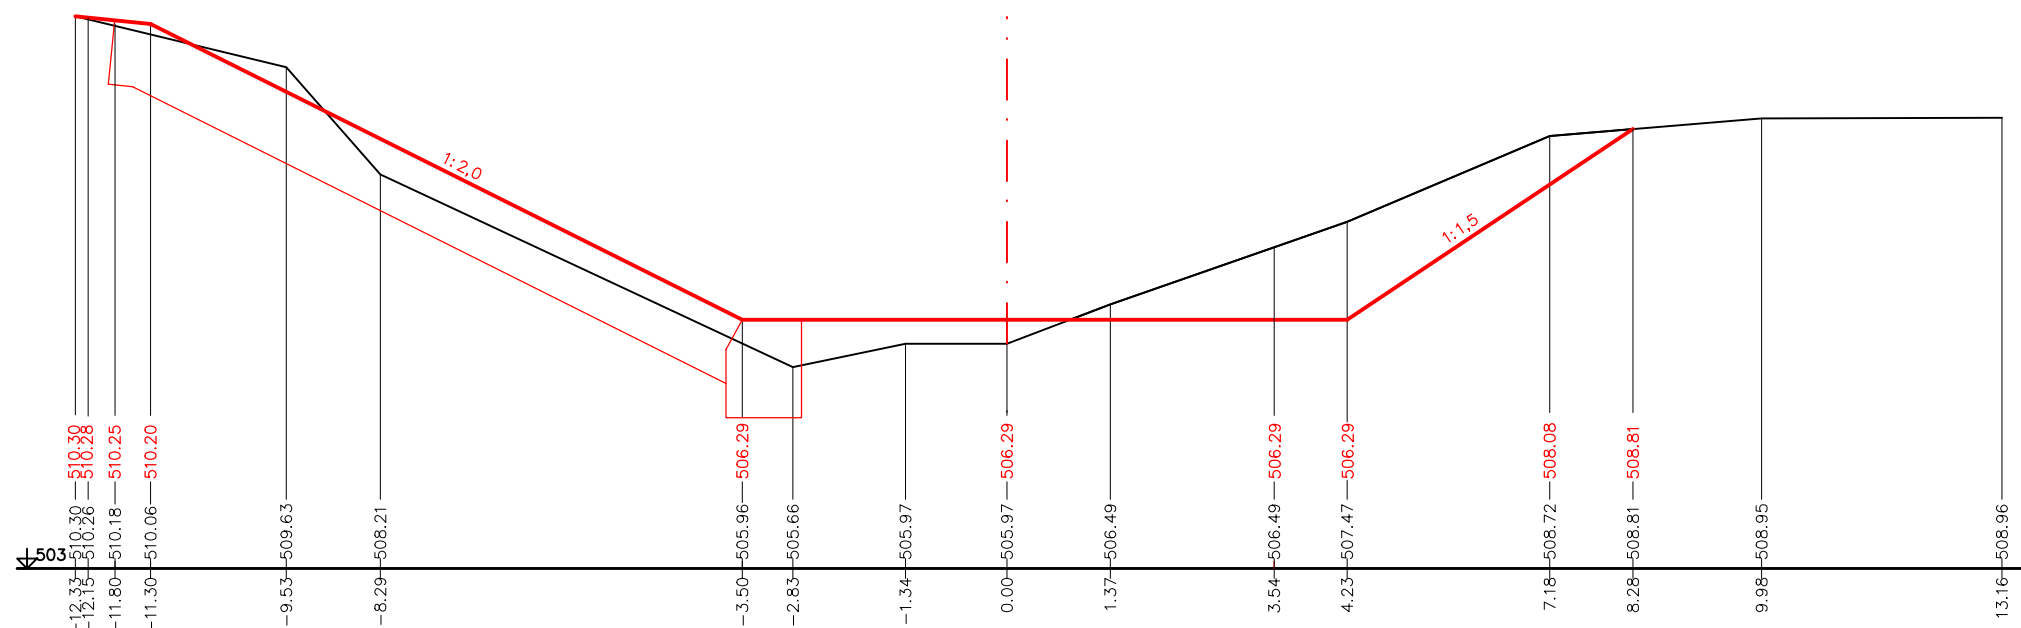


P4 ř.km 23.918

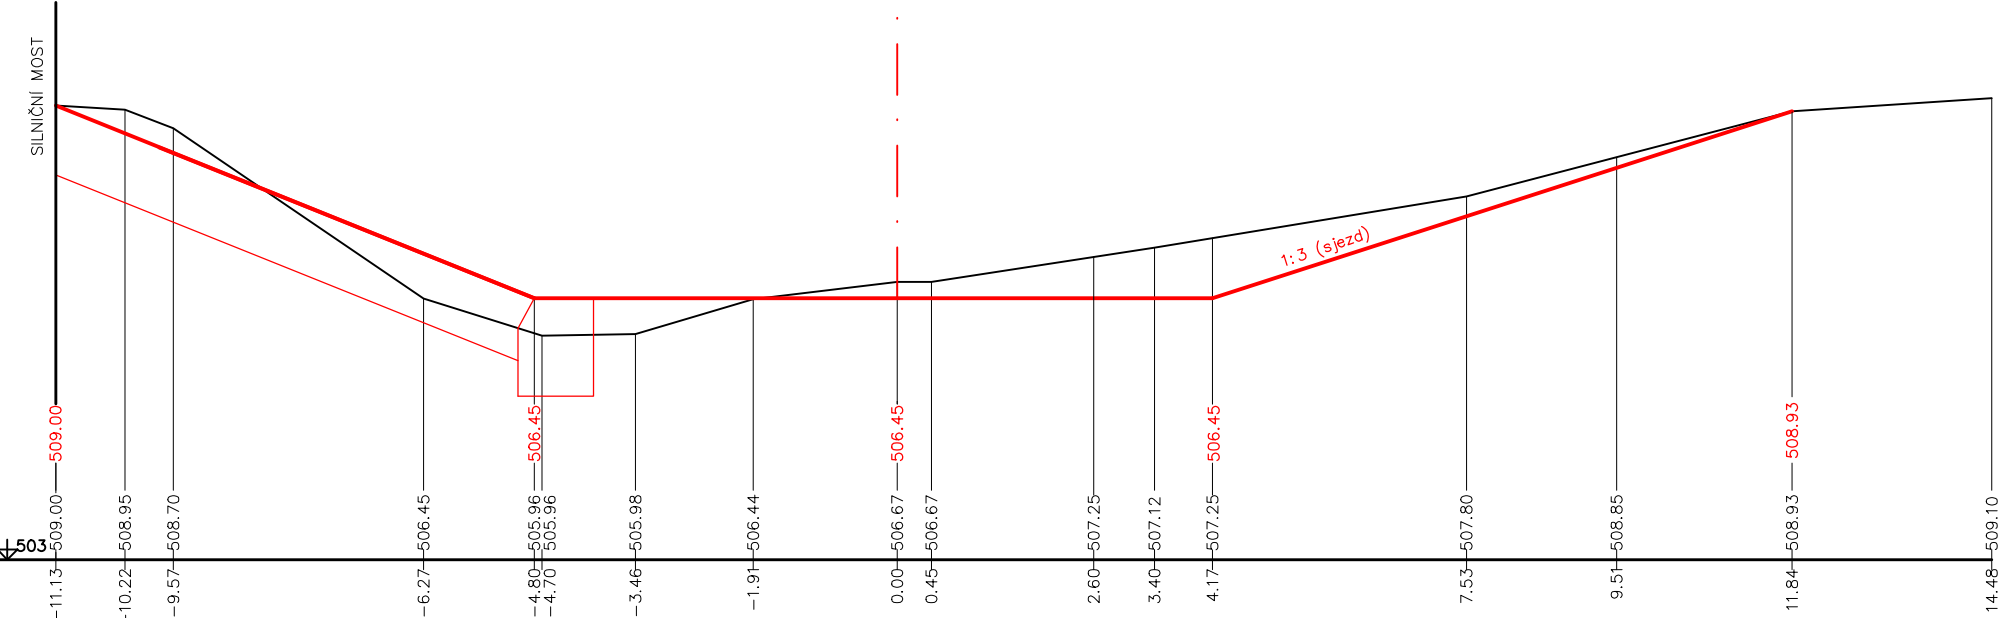


P5 ř.km 23.923

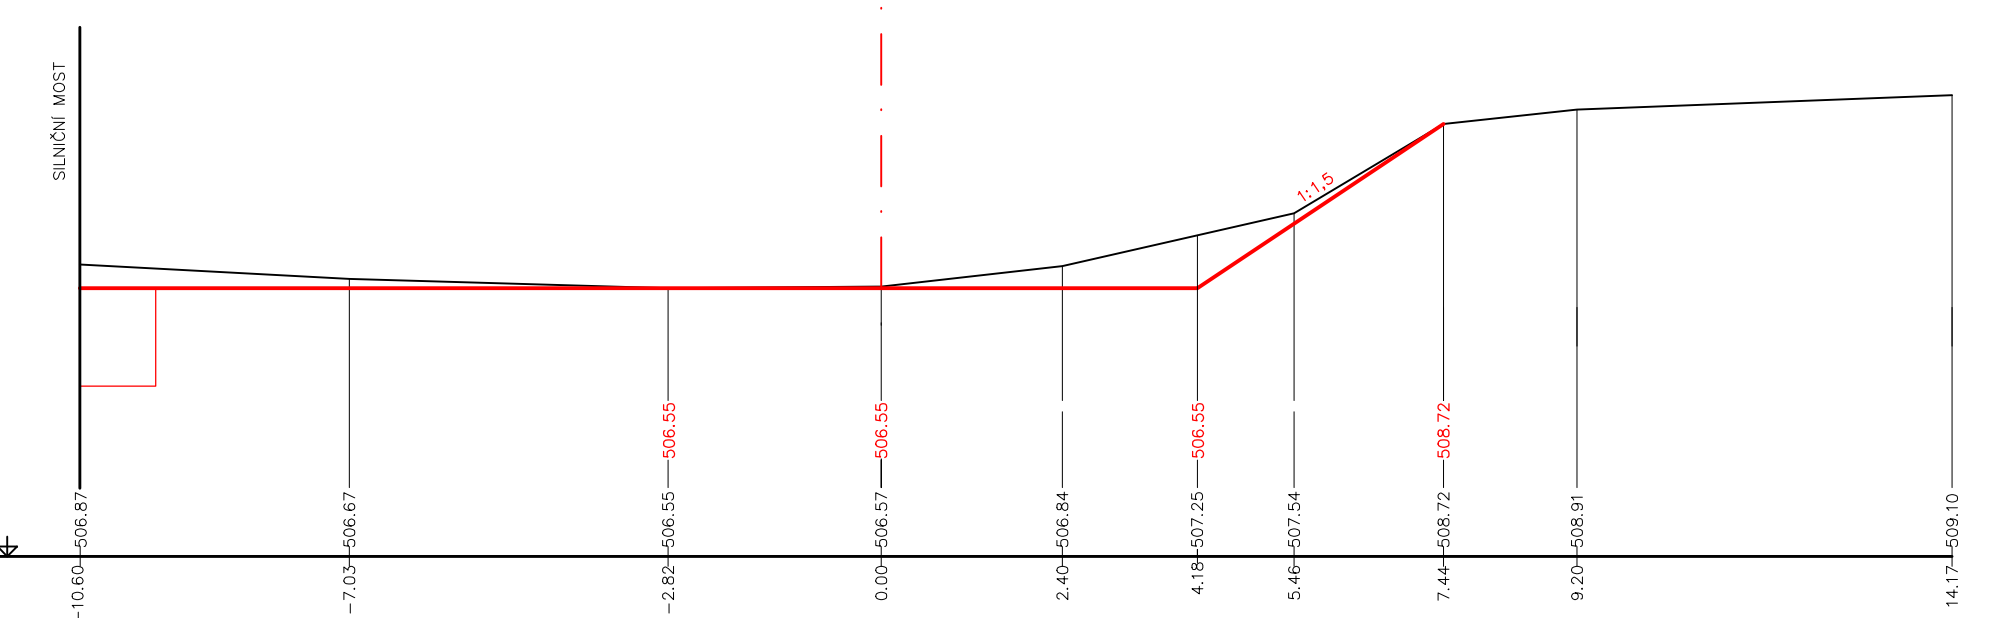

P6 ř.km 23.934

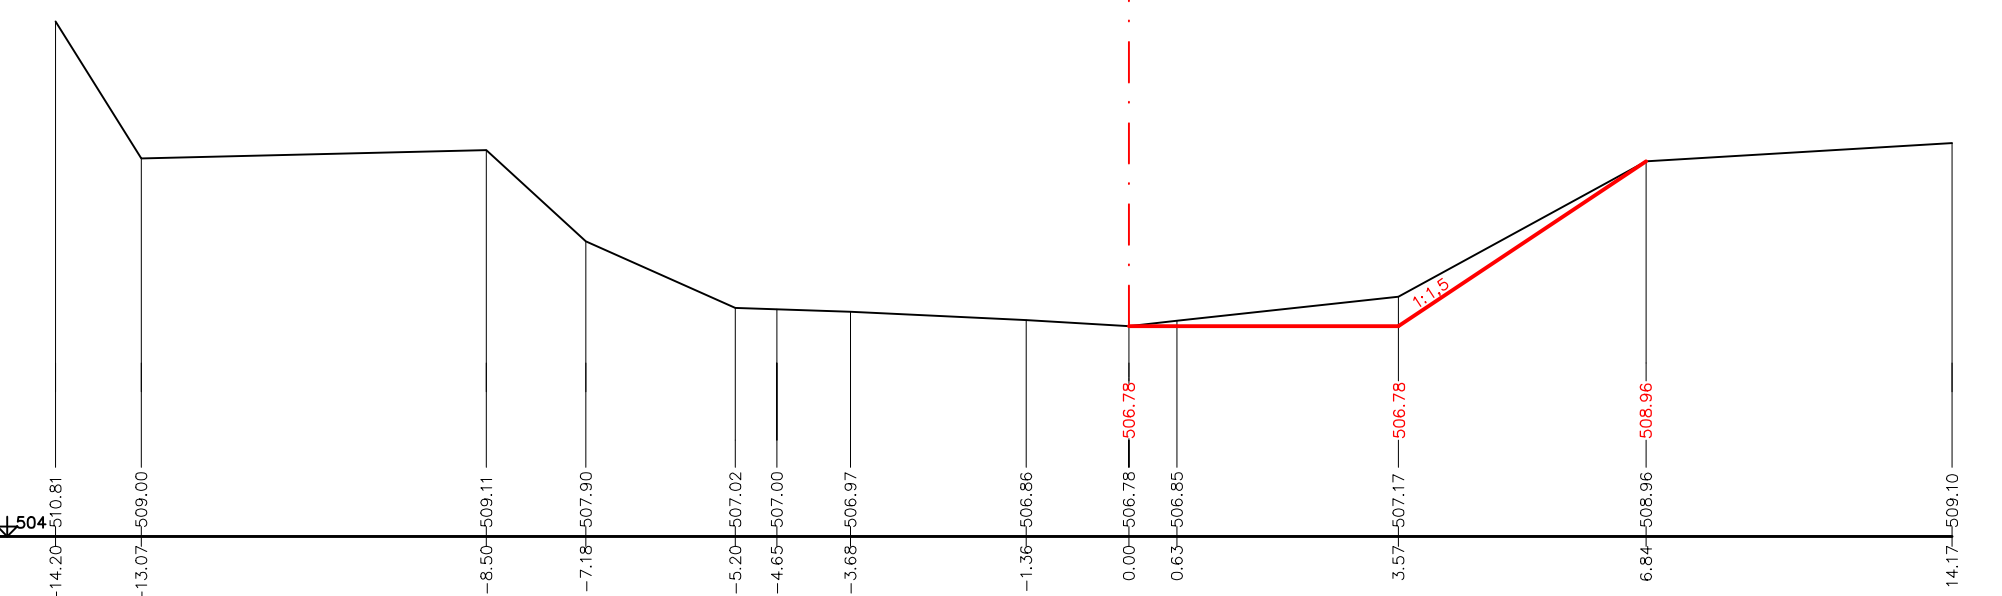

Výškový systém: Balt p. v.  
Souřadnicový systém: JTSK

 oddělení projekce Varenská 49, 701 26 Ostrava 1 tel. 596 657 111	PROJEKTANT: Ing. Aneta Samková	SOUPRAVA
	ZODPOVĚDNÝ PROJEKTANT: Ing. Dalibor Rajnoch	
	VEDOUČÍ ODDĚLENÍ: Ing. Dalibor Rajnoch	
	VEDOUČÍ ODBORU: Ing. Jiří Skalník	
Bělá– Domašov km 23,90–23,94		DATUM: 28/1/2021
		POČET A4: 3
		MĚŘÍTKO: 1: 100
		STUPEŇ: DOS
Příčné řezy		ARCHIVNÍ ČÍSLO: 27/21
		ČÍSLO PŘÍLOHY:
INVESTOR: Povodí Odry, státní podnik		
OBEC: Domašov u Jeseníka	STAVEBNÍ ÚŘAD: Jeseník	D.1.1.b.3.