



KATASTR OBCE	DOMAŠOV U JESENÍKA [601772]
ČÍSLO PARCEL	7030/1

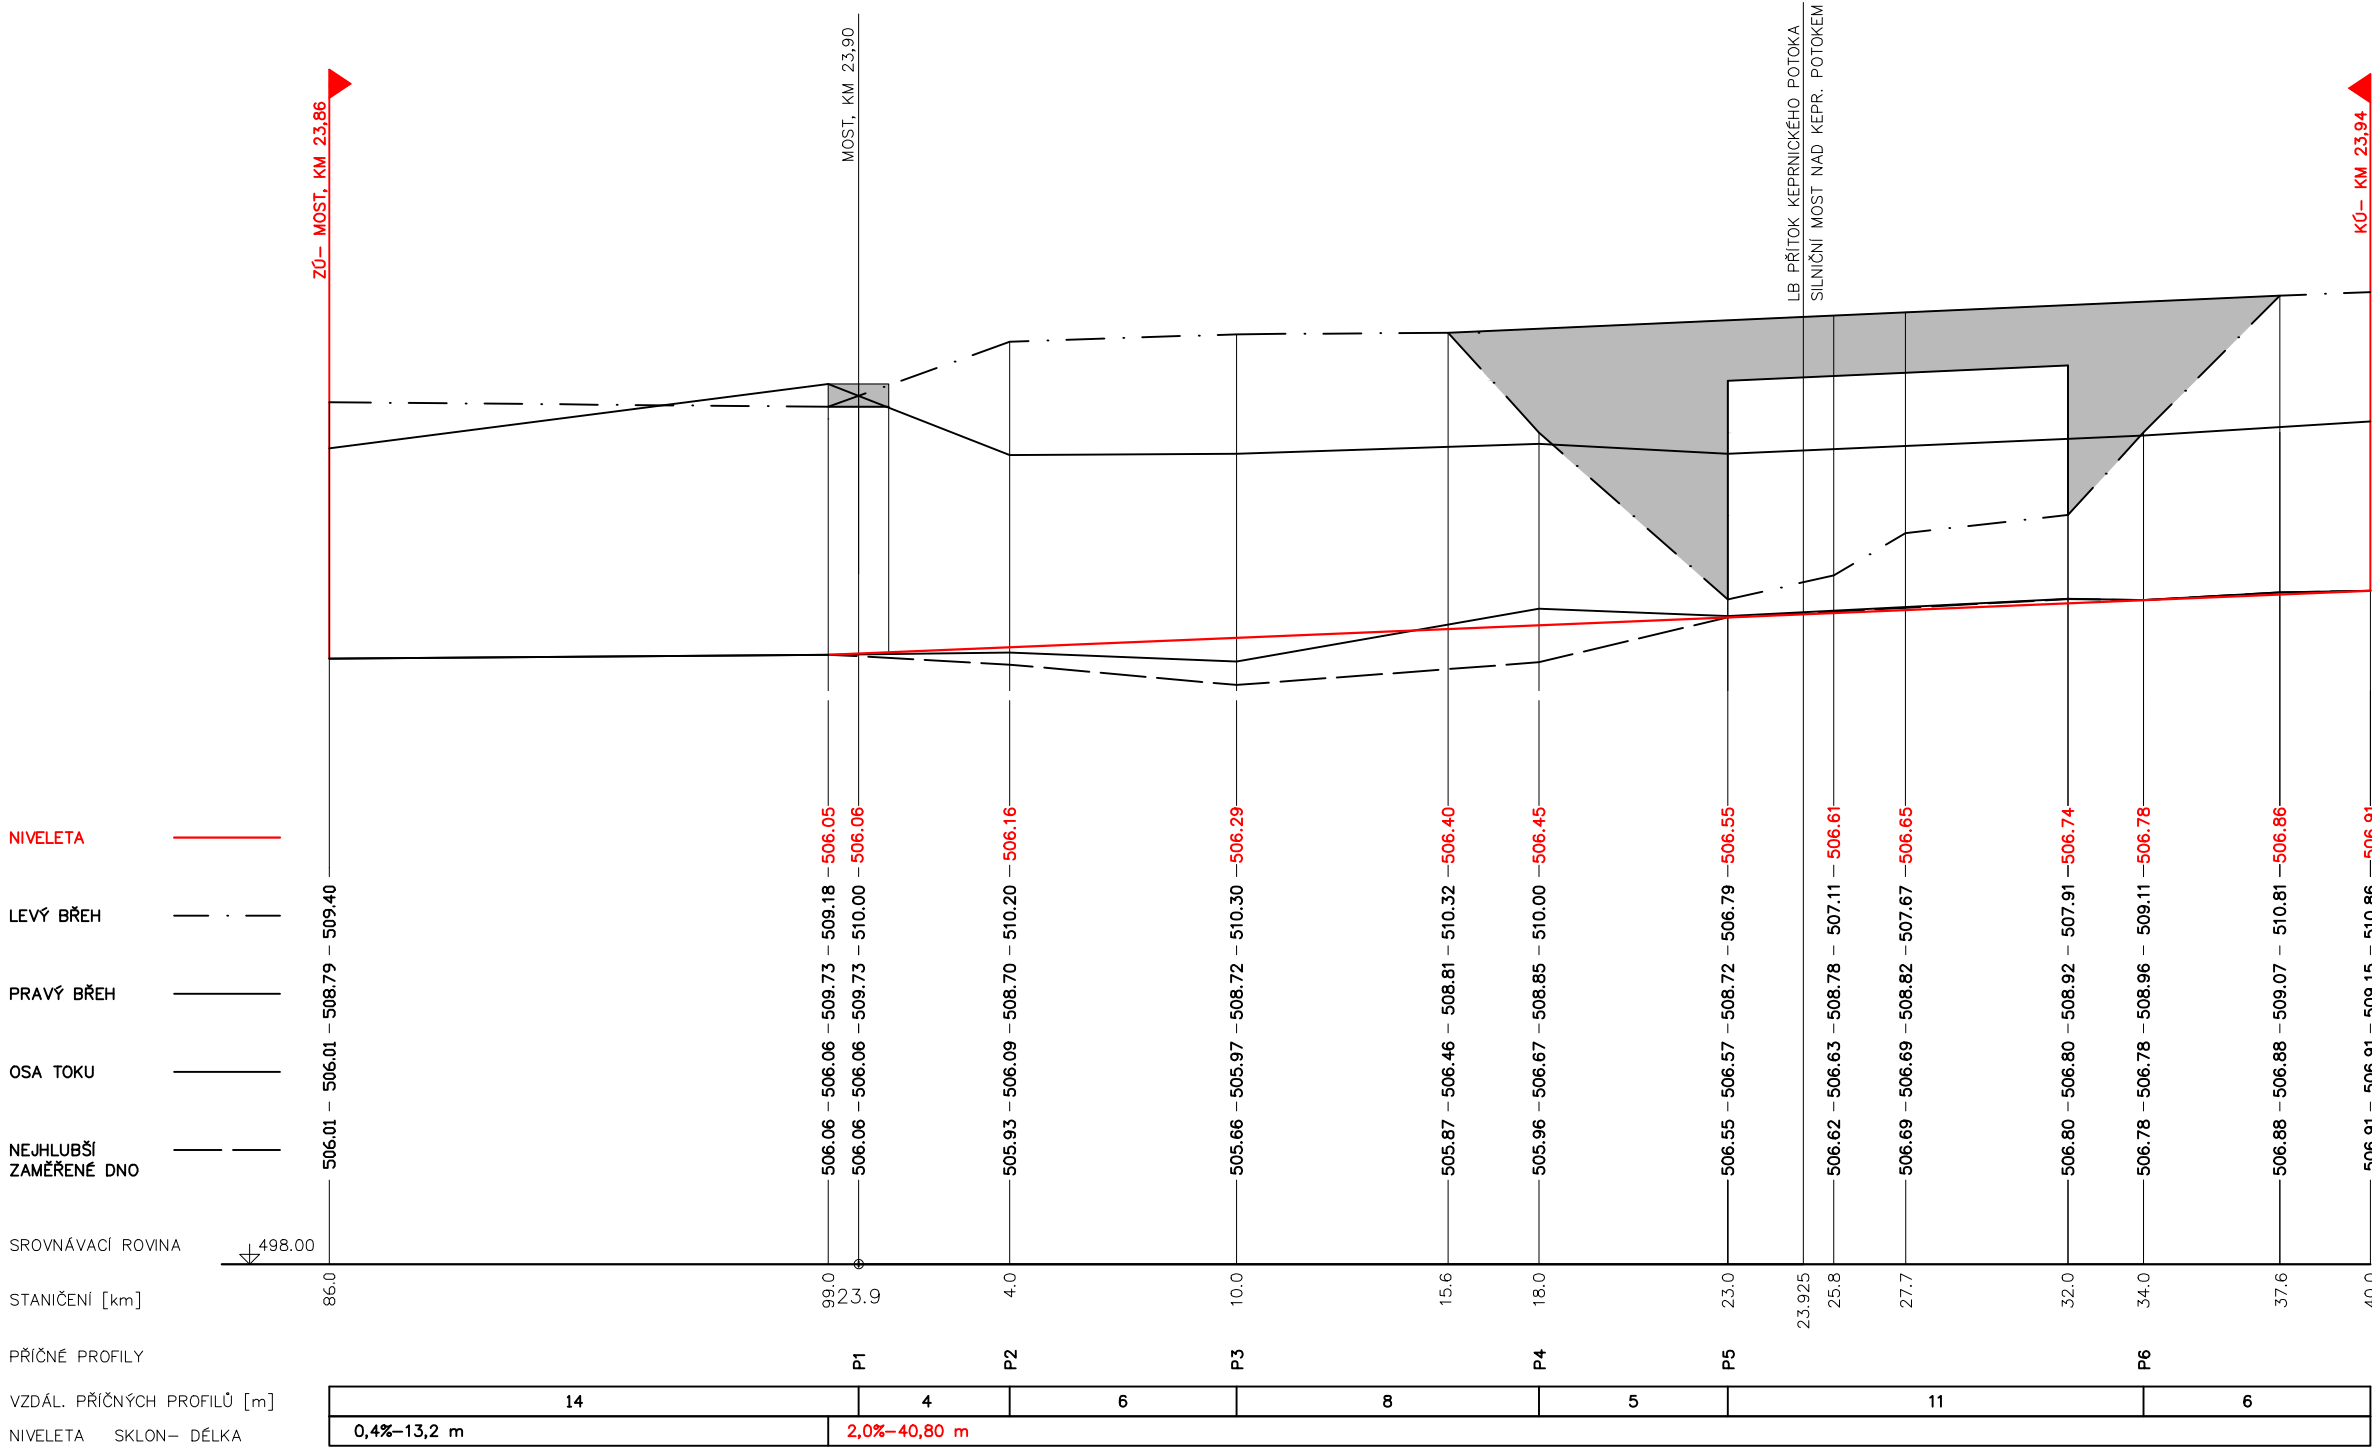

Výškový systém: Balt p. v.
Souřadnicový systém: JTSK

 oddělení projekce Varenská 49, 701 26 Ostrava 1 tel. 596 657 111	PROJEKTANT: Ing. Aneta Samková	SOUPRAVA
	ZODPOVĚDNÝ PROJEKTANT: Ing. Dalibor Rajnoch	
	VEDOUcí ODDĚLENÍ: Ing. Dalibor Rajnoch	
	VEDOUcí ODBORU: Ing. Jiří Skalník	DATUM: 28/1/2021
Bělá- Domašov km 23,90-23,94		POČET A4: 3
		MĚŘÍTKO: 1:200/100
		STUPEN: DOS
		ARCHIVNÍ ČÍSLO: 27/21
INVESTOR: Povodí Odry, státní podnik		ČÍSLO PŘÍLOHY: D.1.1.b.1.
OBEC: Domašov u Jeseníka	STAVEBNÍ ÚŘAD: Jeseník	