SOUHLAS SE STAVBOU „Bečva, oprava toku, km 53,210-53,300, Hustopeče nad Bečvou“

SOUHLAS SE STAVBOU „Bečva, oprava toku, km 53,210-53,300, Hustopeče nad Bečvou“. Městys Hustopeče nad Bečvou, Náměstí Míru 21, 753 66 Hustopeče nad Bečvou, **jako vlastník pozemků parc. č. 1063/17, 1063/1, 1065, 1012/1, 995 (pozemky dotčeny příjezdem) v k. ú. Hustopeče nad Bečvou,** zapsány na LV č. 516, dává souhlas s realizací stavby a s příjezdem ke stavbě přes uvedené pozemky dle přiloženého situačního výkresu.

Tento souhlas je podkladem pro správní řízení a slouží jako vyjádření souhlasu účastníka řízení.

V Hustopečích nad Bečvou dne 18.8.2021

Městys Hustopeče nad Bečvou ..... Kontaktní tel.: 602 51 43 43

Žádám po dokončení stavby uvést pozemky do původního stavu (t. j. příslušnou orbu atd.)

MĚSTYS HUSTOPEČE NAD BEČVOU -3-

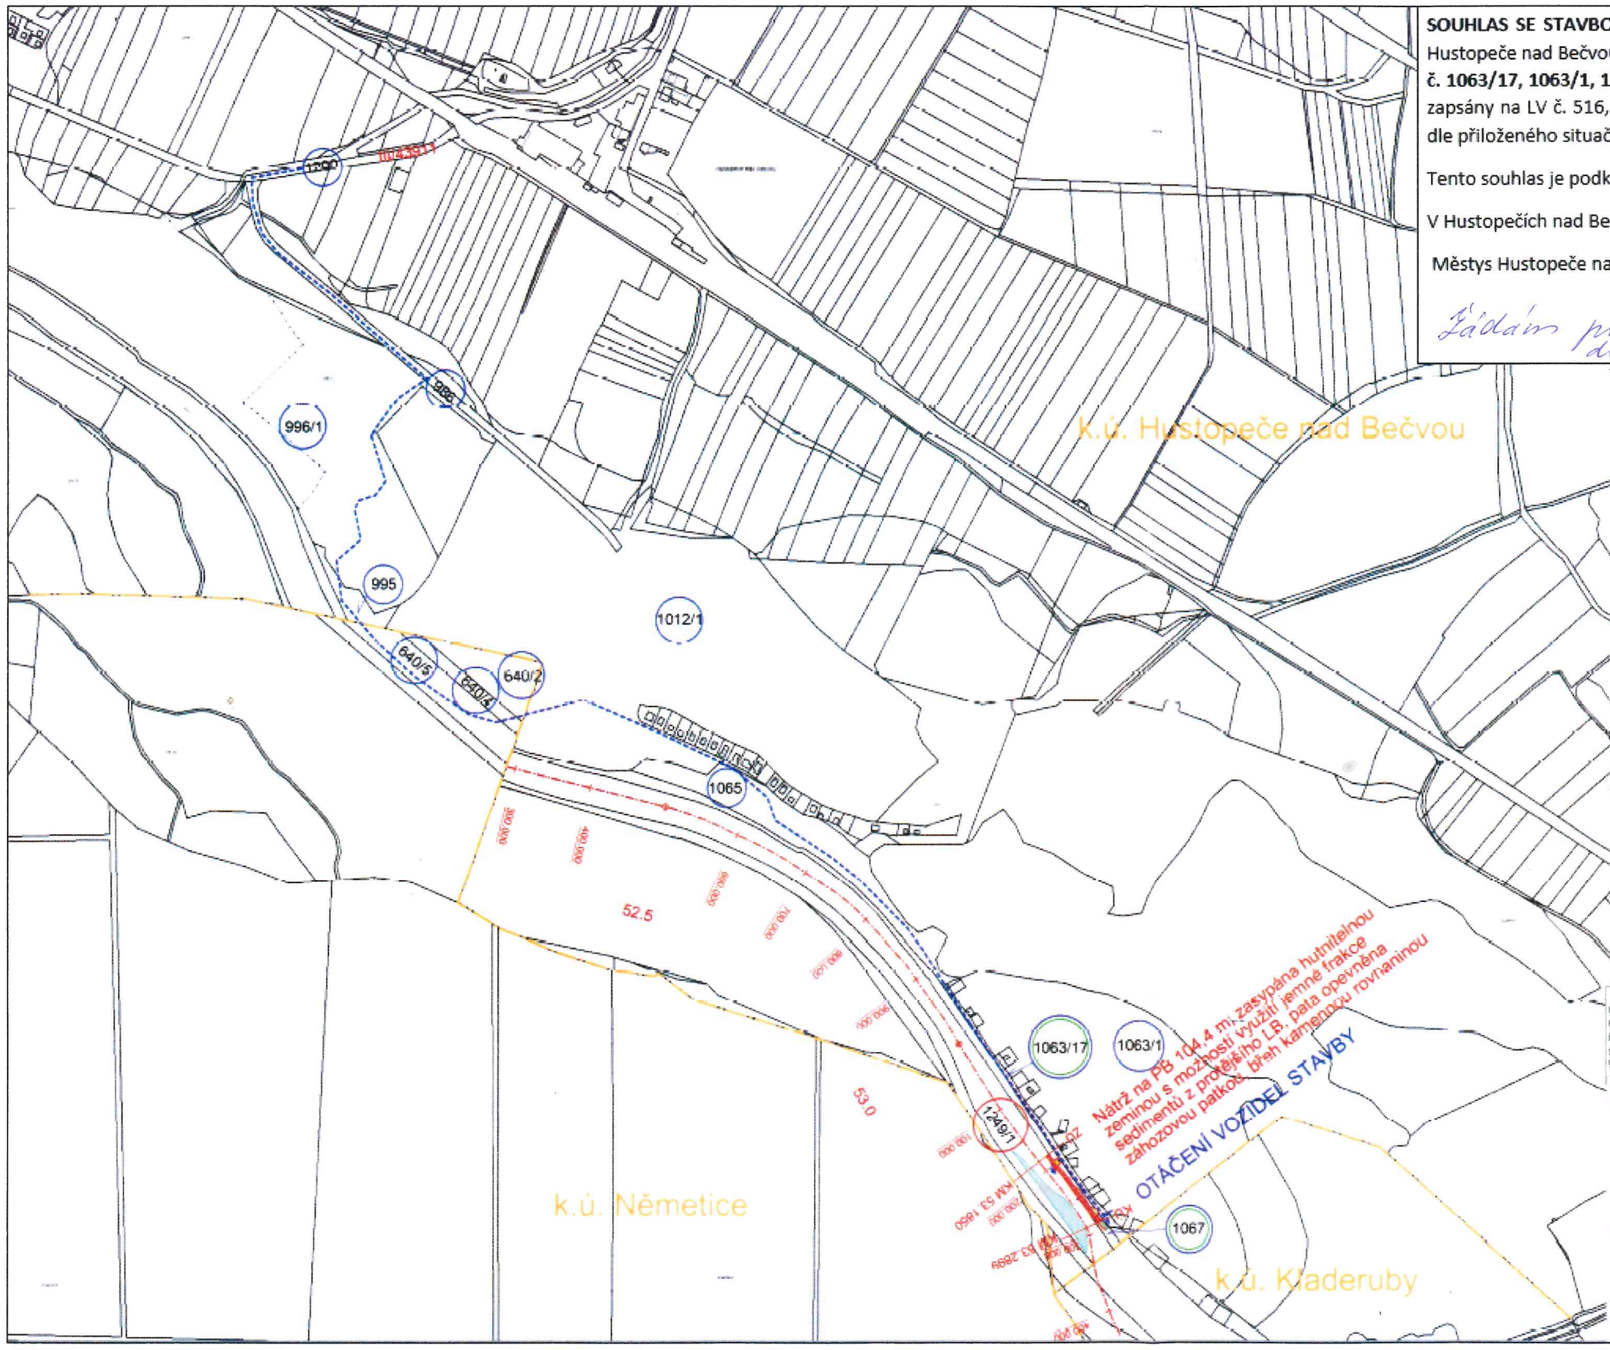

LEGENDA:

- 1249/1 - parcela dotčená stavbou
- 1109 - parcela sousedící se stavbou
- 1063/17 - parcela dotčená příjezdem na stavbu
- příjezd na staveniště (stávající cesty)
- provizorní sjezdová rampa do toku (š.4,0m)
- hranice katastrálního území

LEGENDA:

- kamenná záhozová patka min. 1000 kg
- kamenná rovnanina 500 - 1000 kg s urovnáním lice
- ornice - výška 150 mm s osetím travním semenem
- stávající rovnanina - místo napojení přeskládat v délce 5,0 m

POZNÁMKA:
PŘED ZAHÁJENÍM STAVEBNÍCH PRACÍ MUSÍ DODAVATEL ZAJISTIT VYTYČENÍ SÍTÍ JEJICH SPRÁVCI A OZNAČENÍ SÍTÍ V TERÉNU DLE PLATNÝCH PŘEDPISŮ.

VYPRACOVAL Ing. Miroslav Kauer	ZODP. PROJEKTANT Ing. Miroslav Kauer	KONTROLOVAL Martin Plachý	POVODÍ MORAVY, s.p. Závod Horní Morava Útvar TDS a projekce U dětského domova 263 772 11 OLOMOUC
KRAJ Olomoucký	K. Ú. Hustopeče nad Bečvou		FORMÁT A2
INVESTOR: Povodí Moravy, s.p., Dřevařská 11, Brno			DATUM 03/2021
NÁZEV AKCE **Bečva, oprava toku, km 53,210-53,300, Hustopeče n.B.**			UČEL DSP
			VÝŠKOVÝ SYSTÉM Bal. p. v.
C. SITUAČNÍ VÝKRESY			ČÍSLO ZAKÁZKY 222 147
			Č. VÝKRESU C.5
C.5 SPECIÁLNÍ SITUAČNÍ VÝKRES - ZOH			MĚŘÍTKO 1:5 000 / Č. KOPIE