

Správa silnic Olomouckého kraje, příspěvková organizace

Středisko údržby Jih

Kostelecká 55, 796 01 Prostějov

Tel. 582 406 000, fax: 582 331 616, e-mail: sujih@ssok.cz

Bankovní spojení: KB Prostějov, č.ú. 11338701/0100



Č.J.: PM-32022/2021

Ev.Č.: 88826/2021

dne: 12.07.2021

listu: 1

Povodí Moravy, s.p.

Povodí Moravy s.p.
závod Horní Morava
U Dětského domova 263
772 11 Olomouc

Váš dopis zn./ze dne

Naše značka

Vyřizuje

V Hranicích dne

SSOK-JH 13983 /2021

Ing. Smitalová, tel.733 696800

1.7.2021

vyřizující SSOK-JH 15460 /2021


7.12.8/V5

Bečva, oprava toku, km 53,210-53,30, Hustopeče nad Bečvou

Dne 16.6.2021 obdržela Správa silnic Olomouckého kraje, SÚ Jih Vaši žádost o vyjádření k výše uvedené stavbě, při níž dojde k dotčení krajské sil. III/43811, která bude využita jako příjezdová komunikace.

SÚ Jih jako správce silnic ve vlastnictví Olomouckého kraje (dle zřizovací listiny příspěvkové organizace Olomouckého kraje č.j. H-325/2002 ze dne 1.3.2012) s právem hospodaření se svěřeným majetkem sděluje, že s využitím těchto silnic souhlasí za předpokladu splnění následujících podmínek:

- před zahájením stavby požadujeme mezi investorem stavby a naší organizací uzavřít dohodu o užívání krajských komunikací ve smyslu §38 a §39 zákona č.13/1997 Sb.
- dále nám bude předán monitoring dotčených silnic, tento monitoring nám bude předán min. 5dní před zahájením stavby. Monitoring bude sloužit pro zhodnocení stavu komunikace po stavbě. V případě, poškození vozovky budeme požadovat provést přiměřenou opravu.
- Výše uvedenou stavbou nevzniknou naší organizaci žádné náklady.
- Platnost tohoto vyjádření je dva roky od data jeho vydání.


Ing. Vladimír Pecha
správní cestmistr

Správa silnic Olomouckého kraje
příspěvková organizace
Středisko údržby Jih 22
Kostelecká 912/55, 796 01 Prostějov

Sídlo a kontaktní údaje organizace, zapsané v obchodním rejstříku, vedeném Krajským soudem v Ostravě v oddíle Pr, vložka 100 dnem 14.11.2002:

Správa silnic Olomouckého kraje, příspěvková organizace

Lipenská 120, Hodolany, 779 00 Olomouc


IČ: 70960399, DIČ: CZ70960399

Telefon : 585 170 311 Fax: 585 311 115 e-mail: ssok@ssok.cz www.ssok.cz

SOUHLAS SE STAVBOU „Bečva, oprava toku, km 53,210-53,300, Hustopeče nad Bečvou“

SOUHLAS SE STAVBOU „Bečva, oprava toku, km 53,210-53,300, Hustopeče nad Bečvou“. Vlastnické právo: Olomoucký kraj, Jeremenkova 1191/40a, Hodolany, 779 00 Olomouc; hospodaření se svěřeným majetkem kraje: Správa silnic Olomouckého kraje, příspěvková organizace, Lipenská 753/120, Hodolany, 779 00 Olomouc, jako vlastník pozemku parc. č. 1200 (pozemek dotčen příjezdem) v k. ú. Hustopeče nad Bečvou, zapsán na LV č. 915, dává souhlas s realizací stavby a s příjezdem ke stavbě přes uvedený pozemek dle přiloženého situačního výkresu. *UJZ. PODMÍNKA*
UJZ. PŘOK-JH 15460/2021 ZE DNE 1.7.2021
 Tento souhlas je podkladem pro správní řízení a slouží jako vyjádření souhlasu účastníka řízení.

V Olomouci dne *1.7.2021*
 Správa silnic Olomouckého kraje *M. Kocourek* Kontaktní tel.: *433 696 800*
 příspěvková organizace
 Středisko údržby Jih 13
 Kostelecká 912/55, 796 01 Prostějov

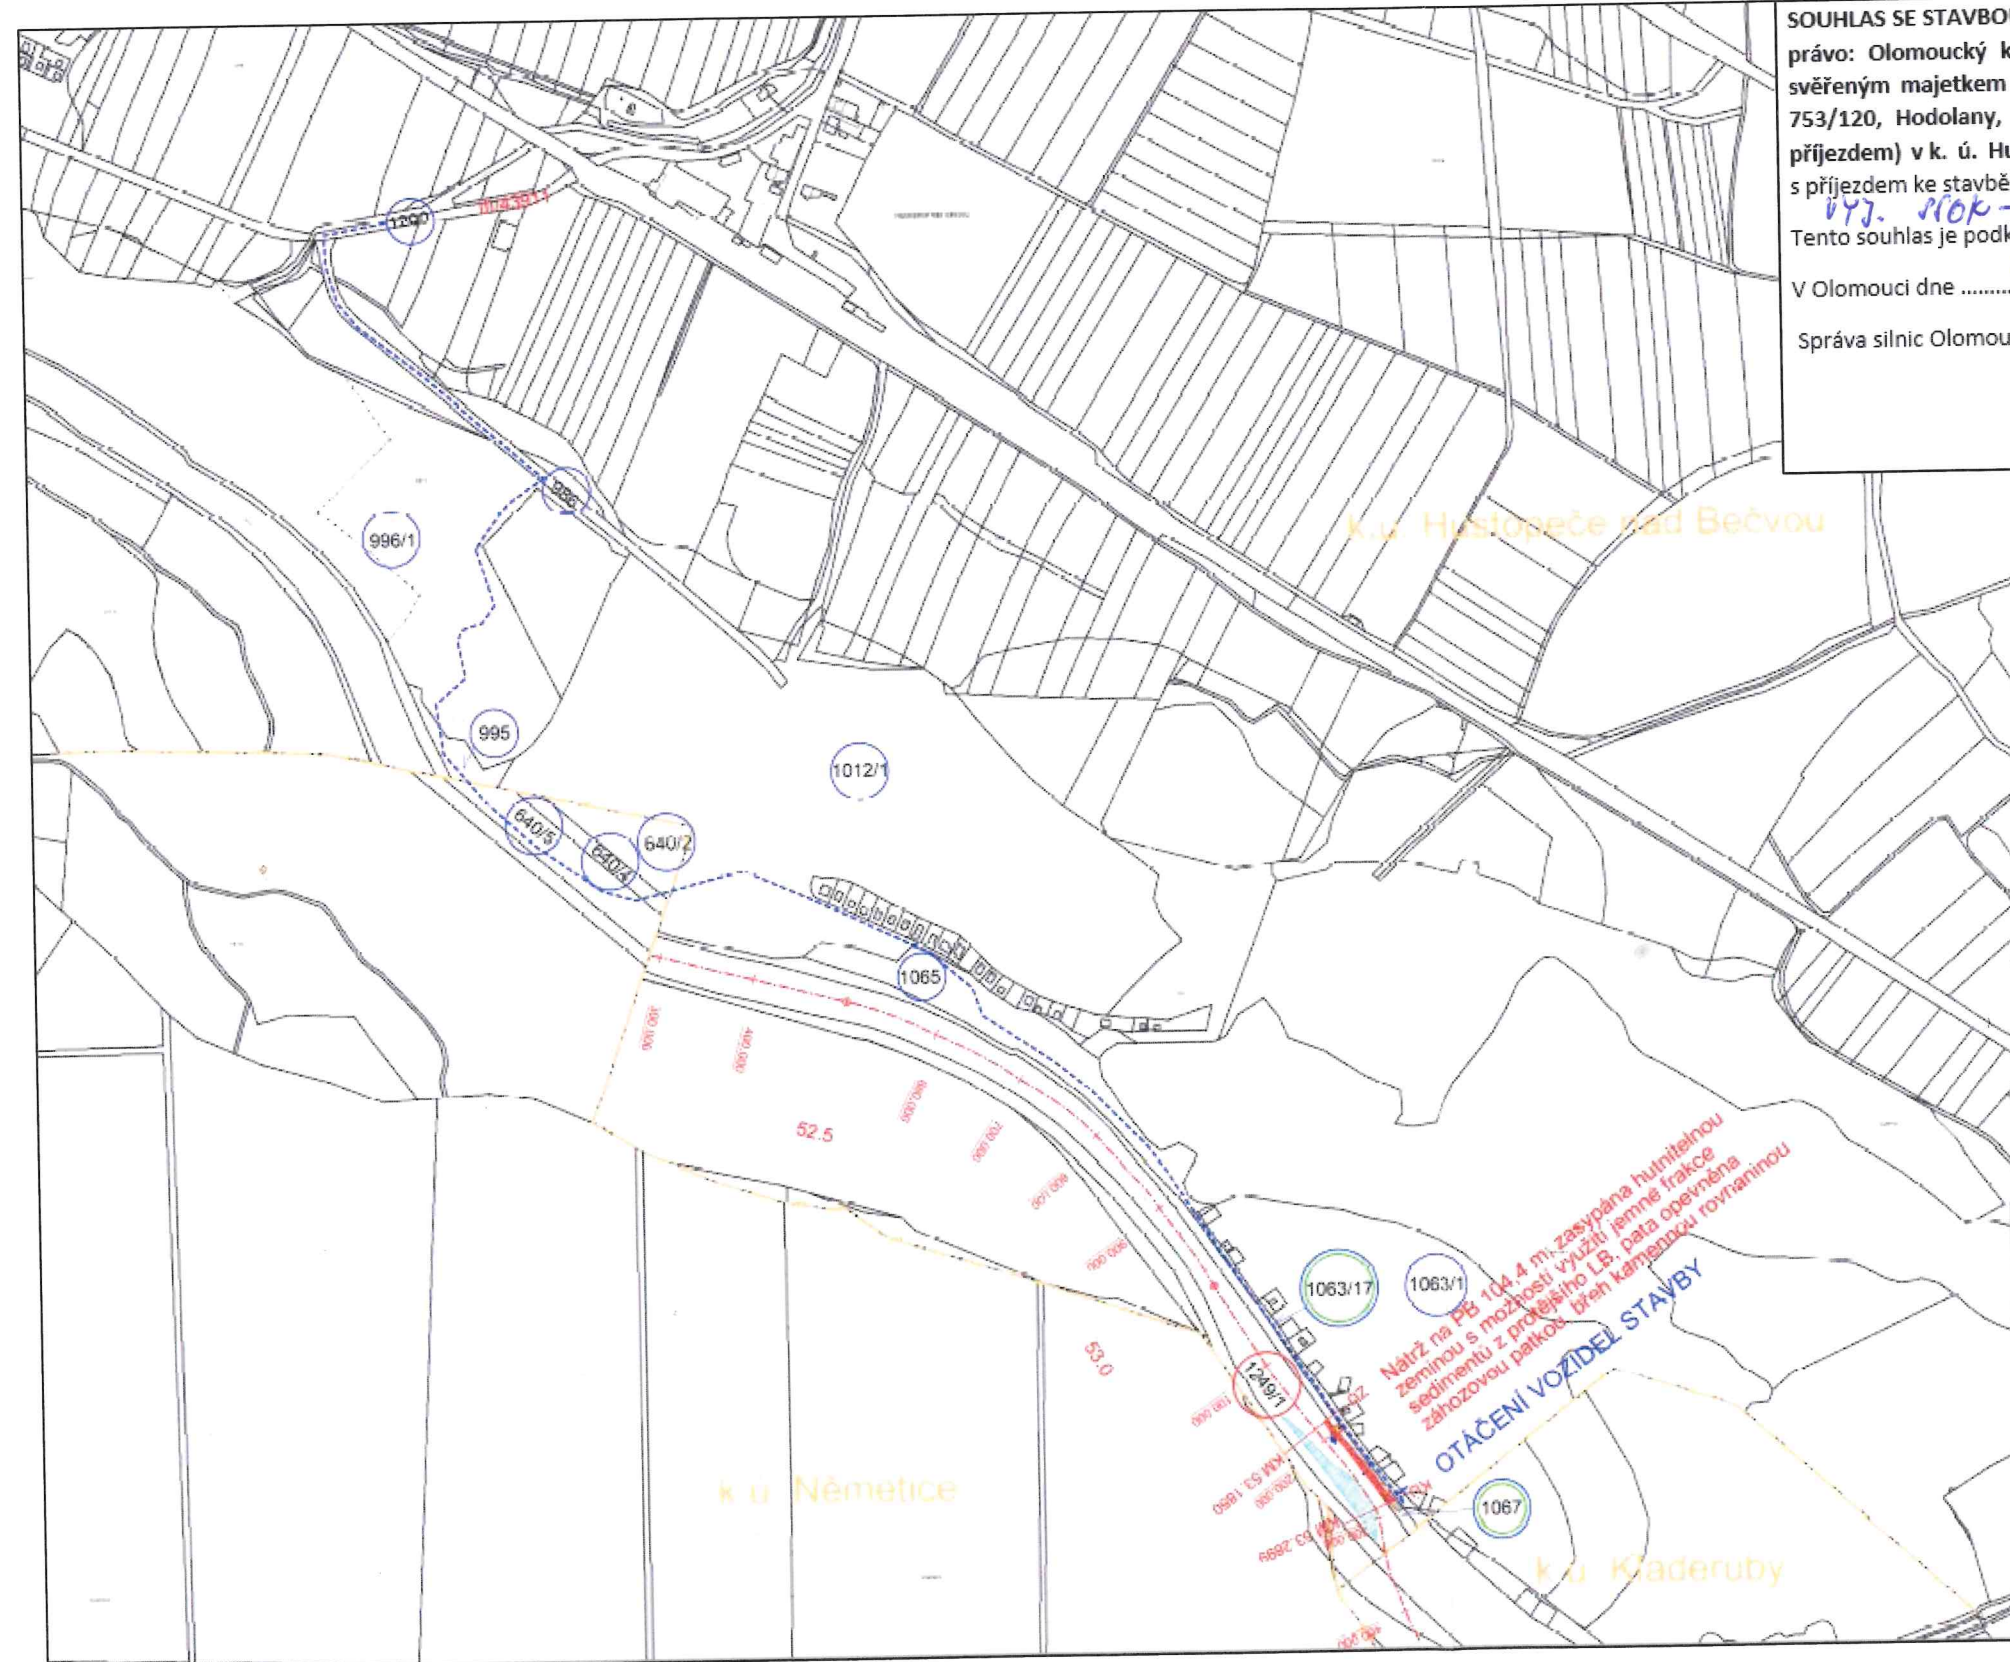

- LEGENDA:
- 1249/1 - parcela dotčená stavbou
 - 1104 - parcela sousedící se stavbou
 - 1063/17 - parcela dotčená příjezdem na stavbu
 - příjezd na staveniště (stávající cesty)
 - provizorní sjezdová rampa do toku (š. 4,0m)
 - hranice katastrálního území
- LEGENDA:
- kamenná záhozová patka min. 1000 kg
 - kamenná rovnanina 500 - 1000 kg s urovňovacím líce
 - omnice - výška 150 mm s osetím travním semenem
 - stávající rovnanina - místo napojení přeskádat v délce 5,0 m

POZNÁMKA:
 PŘED ZAHÁJENÍM STAVEBNÍCH PRACÍ
 MUSÍ DODAVATEL ZAJISTIT VYTÝČENÍ
 SÍTI JEJICH SPRÁVCI A OZNAČENÍ SÍTI
 V TERÉNU DLE PLATNÝCH PŘEDPISŮ.

VYPRACOVAL Ing. Miroslav Kaur	ZOOP. PROJEKTANT Ing. Miroslav Kaur	KONTROLOVAL Martin Plachý	POVODÍ MORAVY, s.p. Závod Horní Morava Útvar TDS a projektová U dětského domova 203 772 11 OLOMOUČ
KRAJ Olomoucký	K. ú. Hustopeče nad Bečvou	FORMÁT	A2
INVESTOR Povodí Moravy, s.p., Dřevařská 11, Brno		DATUM	03/2021
NÁZEV AKCE		ÚČEL	DSP
Bečva, oprava toku, km 53,210-53,300, Hustopeče n.B.		VÝŠKOVÝ SYSTÉM	Balt. p. v.
C. SITUAČNÍ VÝKRESY		ČÍSLO ZAKÁZKY	222 147
C.5 SPECIÁLNÍ SITUAČNÍ VÝKRES - ZOH		Č. VÝKRESU	C.5
		MĚŘÍTKO	1:5 000
		Č. KOPIE	