

KORUNA ZDI – LEVÝ BŘEH
KORUNA ZDI – PRAVÝ BŘEH

SROVNÁVACÍ ROVINA:

LEVÝ BŘEH:

PRAVÝ BŘEH:


UPRAVENÝ TERÉN:

PŮVODNÍ TERÉN:

PŘÍČNÉ ŘEZY:

VZDÁLENOST PŘ. ŘEZŮ:
STANIČENÍ

SKLONOVÉ POMĚRY:

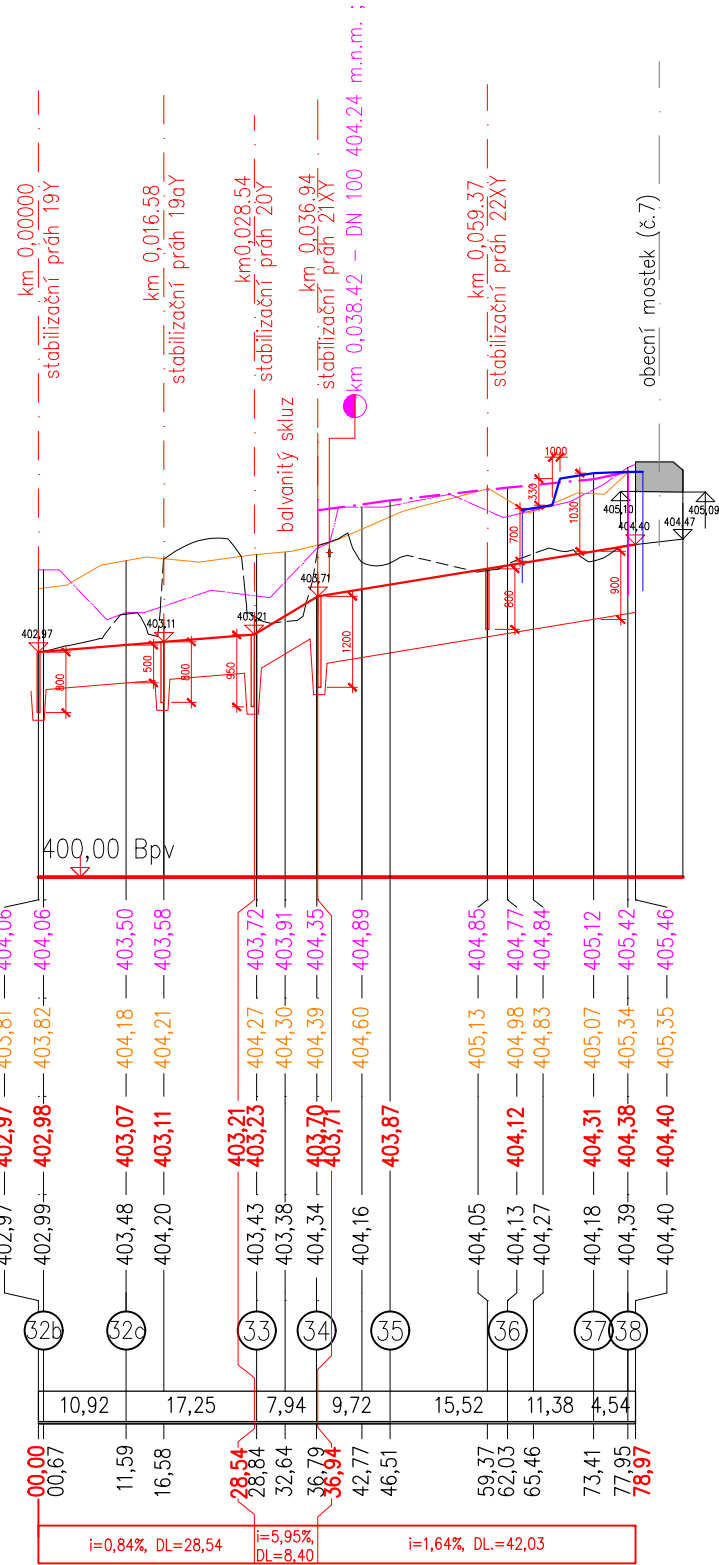

Výškový systém Balt p.v.

Souřadný systém S-JTSK

Sweco Hydroprojekt a.s. Ústředí Praha Táborská 31, 140 16 Praha 4; praha@sweco.cz; www.sweco.cz				<div>SWECO</div> <div>Sustainable engineering and design</div>	
VYPRACOVAL		HIP	Ing. Petr Kaňkovský	T. KONTROLA	Ing. Jaroslav Kabele
PROJEKTANT	Ing. Jaroslav Kabele	ŘEDITEL DIVIZE	Ing. Petr Matějček	DATUM	12/2020
OBJEDNATEL	Povodí Ohře, státní podnik			OKRES	Děčín
AKCE: Oprava a rekonstrukce Mandavy ve Starých Křečanech Projektová dokumentace DSJ				ČÍSLO ZAKÁZKY	11-9291-0100
				STUPEŇ	DSJ
				FORMÁT	2 A4
				MĚŘITKO	1 : 1000 / 100
				ARCHIVNÍ ČÍSLO	005041/20/1
ČÁST STAVBY				SO/PS	SO 04
PŘÍLOHA: SO 04 - Podélný profil upraveného úseku vod. toku				ČÍSLO PŘÍLOHY	<div>D.8.2</div> <div>a</div> <div>1</div>

Tato dokumentace včetně všech příloh (s výjimkou dat poskytnutých objednatelem) je duševním vlastnictvím akciové společnosti Sweco Hydroprojekt a.s. Objednatel této dokumentace je oprávněn ji využít k účelům vyplývajícím z uzavřené smlouvy bez jakéhokoliv omezení. Jiné osoby (jak fyzické, tak právnické) nejsou bez předchozího výslovného souhlasu objednatele oprávněny tuto dokumentaci ani její části jakkoli využívat, kopírovat (ani jiným způsobem rozmnožovat) nebo zpřístupnit dalším osobám.
Poznámka: Podpisy zpracovatelů jsou připojeny pouze k výtisku číslo 01 nebo originálu přílohy (matrici).