

KORUNA ZDI – LEVÝ BŘEH  
KORUNA ZDI – PRAVÝ BŘEH

SROVNÁVACÍ ROVINA:

LEVÝ BŘEH:

PRAVÝ BŘEH:

UPRAVENÝ TERÉN:


PŮVODNÍ TERÉN:

PŘÍČNÉ ŘEZY:

VZDÁLENOST PŘ. ŘEZŮ:


STANIČENÍ:

SKLONOVÉ POMĚRY:

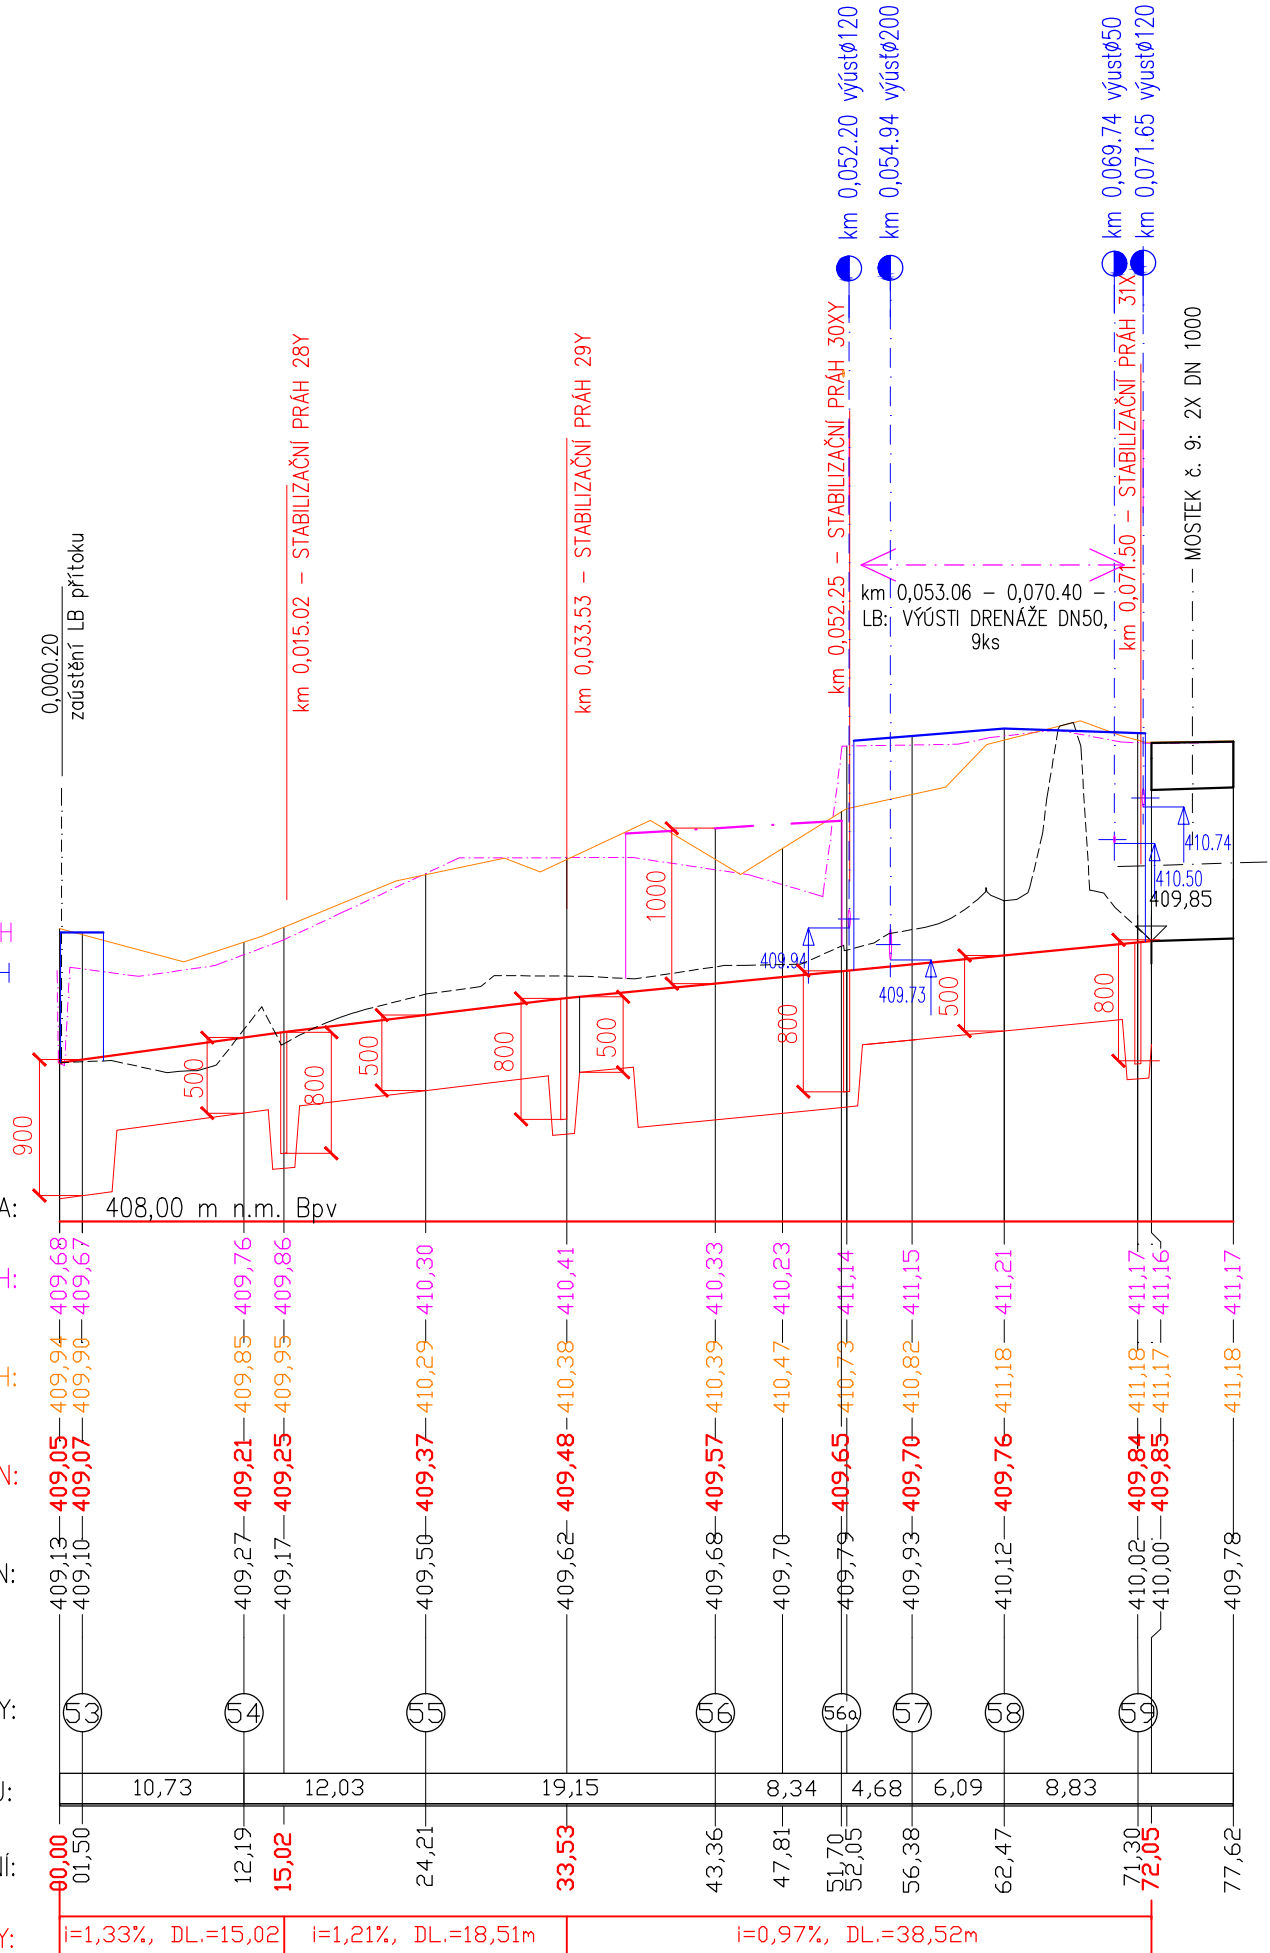

Výškový systém Balt p.v.

Souřadný systém S-JTSK

<div>Sweco Hydroprojekt a.s. Ústředí Praha</div> <div>Táborská 31, 140 16 Praha 4; praha@sweco.cz; www.sweco.cz</div>				<div>SWECO</div> <div>Sustainable engineering and design</div>		
VYPRACOVAL		HIP	Ing. Petr Kaňkovský	T. KONTROLA	Ing. Jaroslav Kabele	
PROJEKTANT	Ing. Jaroslav Kabele	ŘEDITEL DIVIZE	Ing. Petr Matějček	DATUM	12/2020	
OBJEDNATEL	Povodí Ohře, státní podnik			OKRES	Děčín	
<div>AKCE:</div> <div>Oprava a rekonstrukce Mandavy ve Starých Křečanech</div> <div>Projektová dokumentace DSJ</div>				ČÍSLO ZAKÁZKY	11-9291-0100	
				STUPEŇ	DSJ	
				FORMÁT	2 A4	
				MĚŘÍTKO	1 : 500/50	
				ARCHIVNÍ ČÍSLO	005045/20/1	
ČÁST STAVBY				SO/PS	SO 06	
<div>PŘÍLOHA:</div> <div>SO 06 - Podélný profil upraveného úseku vod. toku</div>				ČÍSLO PŘÍLOHY	<div>D.10.2</div> <div>a</div> <div>1</div>	

Tato dokumentace včetně všech příloh (s výjimkou dat poskytnutých objednatelem) je duševním vlastnictvím akciové společnosti Sweco Hydroprojekt a.s. Objednatel této dokumentace je oprávněn ji využít k účelům vyplývajícím z uzavřené smlouvy bez jakéhokoliv omezení. Jiné osoby (jak fyzické, tak právnické) nejsou bez předchozího výslovného souhlasu objednatele oprávněny tuto dokumentaci ani její části jakkoli využívat, kopírovat (ani jiným způsobem rozmnožovat) nebo zpřístupnit dalším osobám.  
Poznámka: Podpisy zpracovatelů jsou připojeny pouze k výtisku číslo 01 nebo originálu přílohy (matrici).