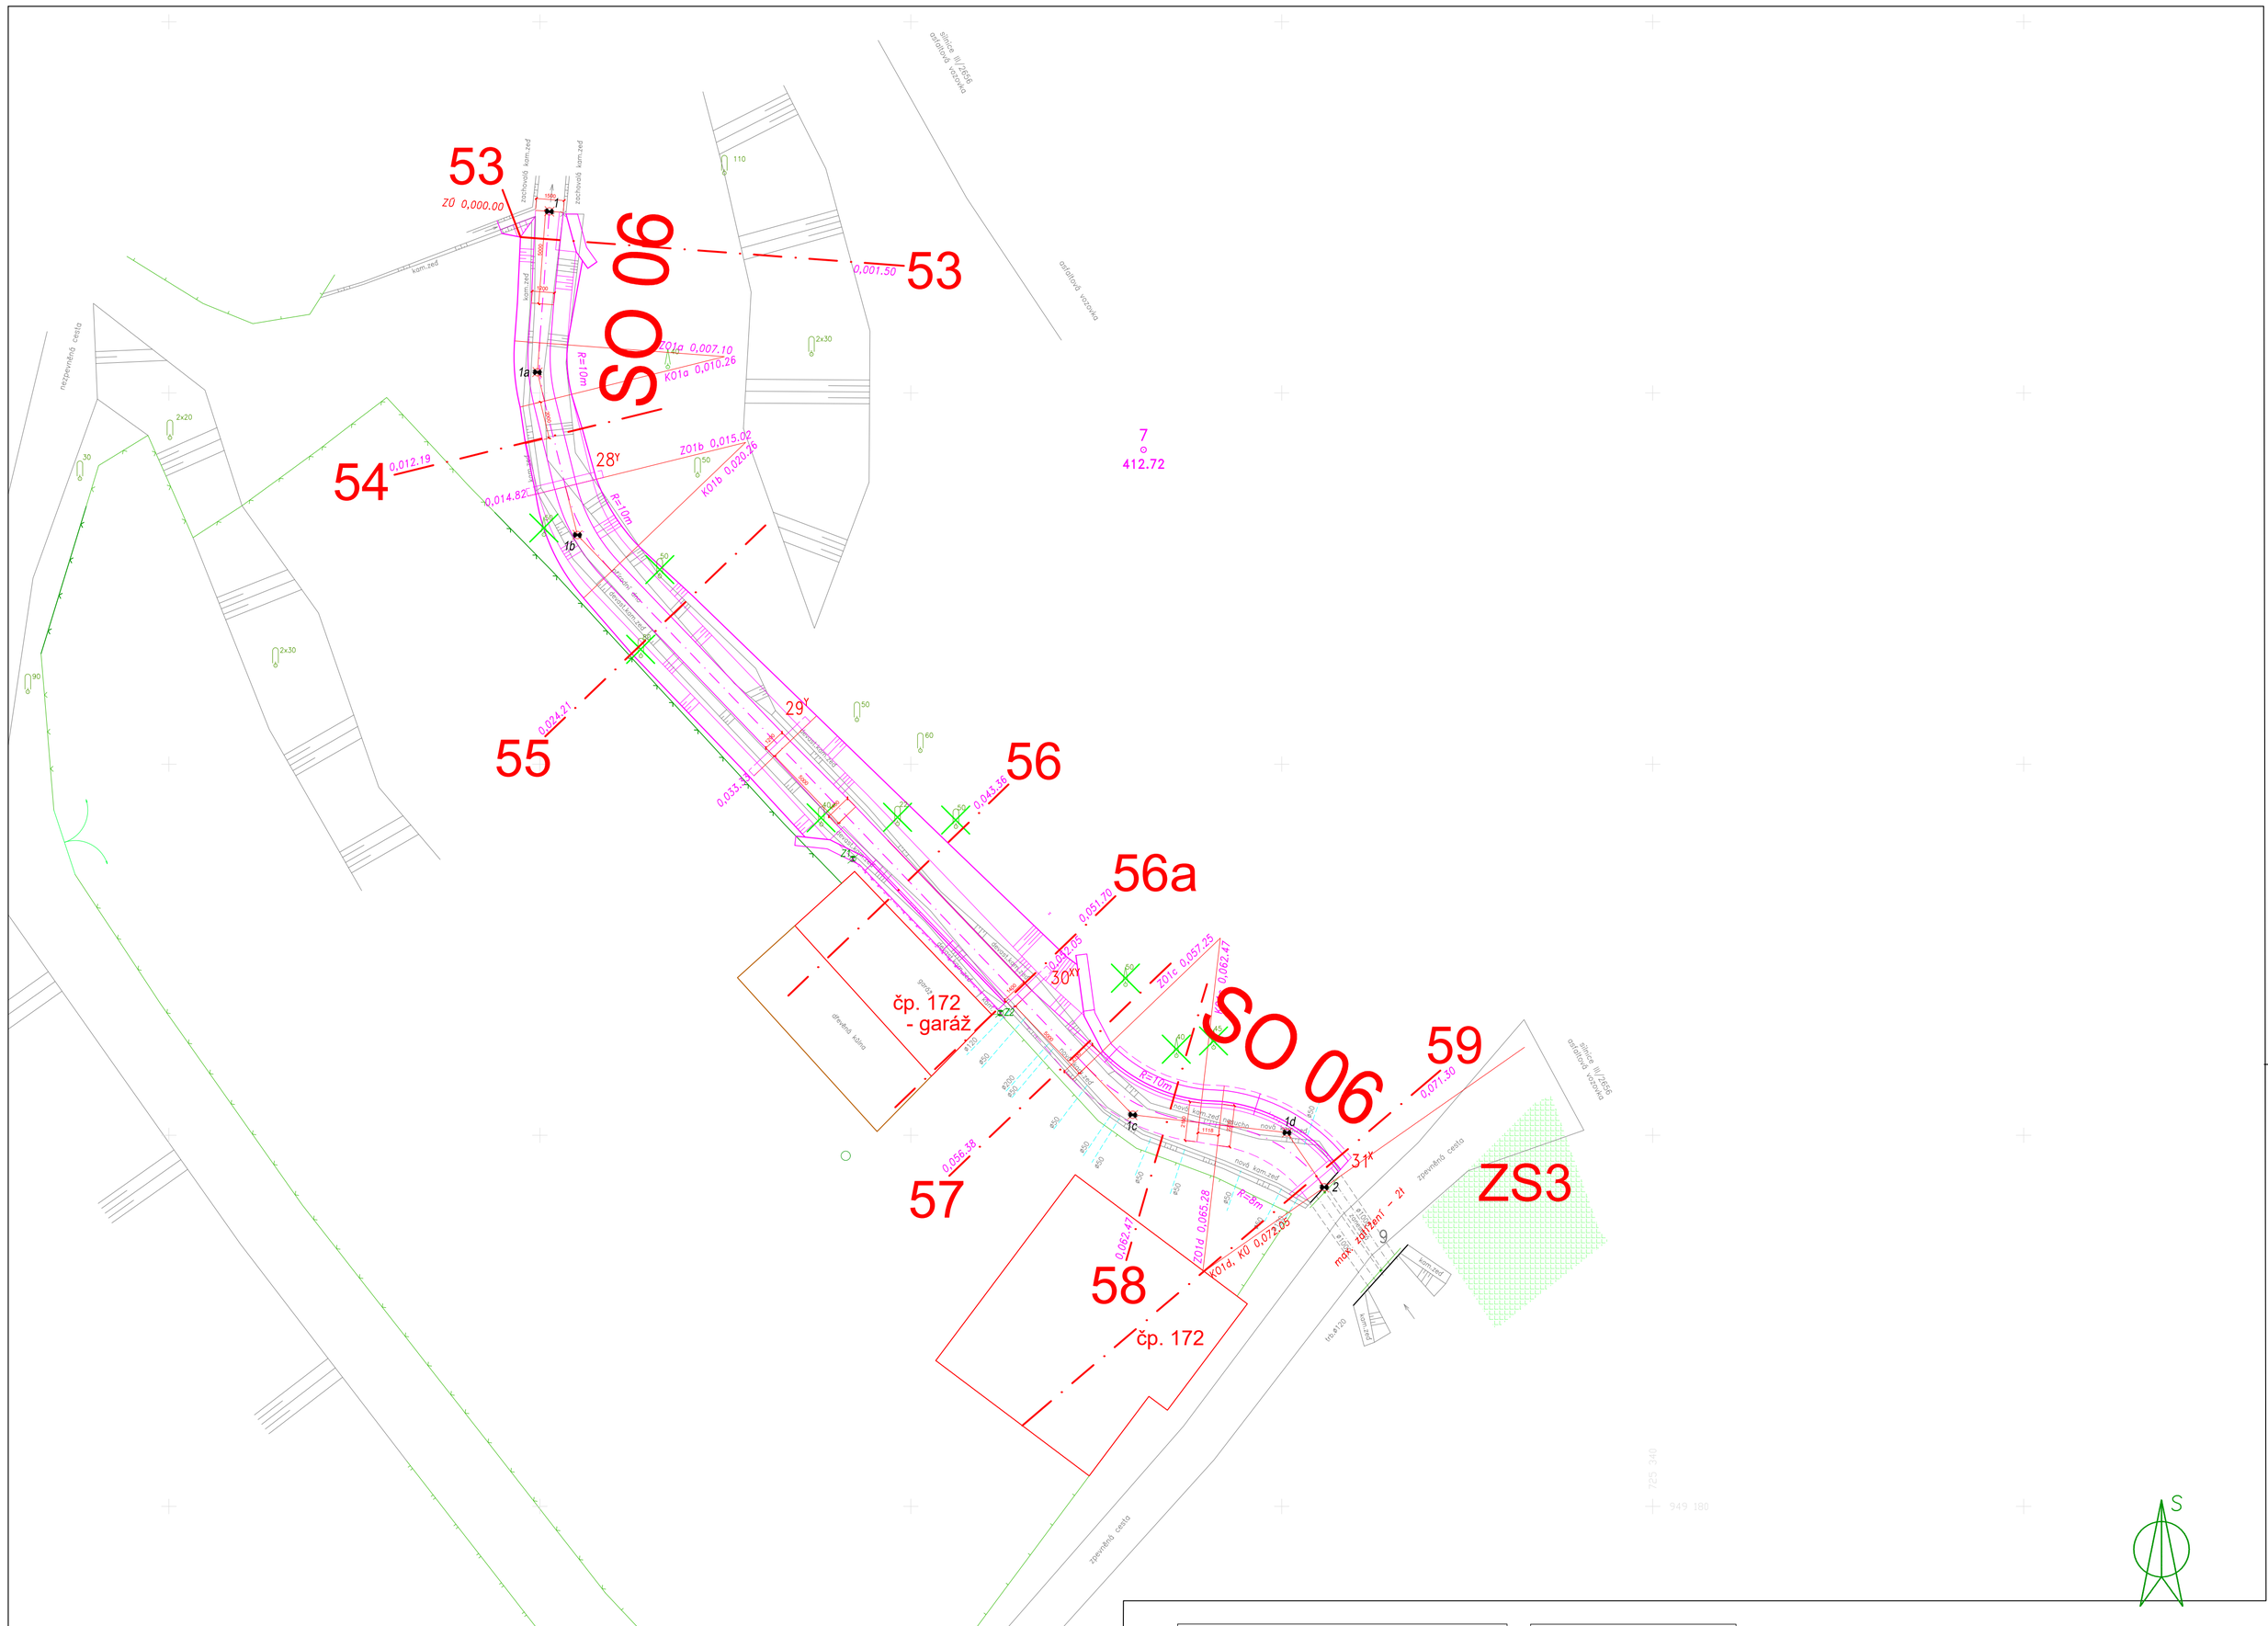

SOUŘADNICE VYTYČOVACÍCH BODŮ				
	vytyč. bod	souř. X (m)	souř. Y (m)	nadmoř. výška (m.n.m.)
SO 06	1	949110.22	725399.49	409,05
	1a	949118.88	725400.14	
	1b	949127.66	725397.99	
	1c	949158.90	725368.04	
	1d	949159.86	725359.72	
	2	949162.80	725357.71	409,85

vytyčovací body linie mikrozápor (SO 06)		
vytyč. bod	souř. X (m)	souř. Y (m)
Z1	949145.11	725383.13
Z2	949153.41	725375.17

LEGENDA:

- koryto Mandavy, jeho stávající osa, další zaměřené objekty, mostky a lávky přes koryto potoka (číslovaně)
- osa a konstrukce upraveného koryta a objektů, podzemní obrys konstrukce, lomové body trasy, staničení upraveného koryta
- listnaté dřeviny ke kácení, profil kmene
- jehličnaté dřeviny ke kácení, profil kmene

Výškový systém Balt p.v.

Souřadný systém S-JTSK

Sweco Hydroprojekt a.s. Ústředí Praha
Táborská 31, 140 16 Praha 4; praha@sweco.cz; www.sweco.cz

SWECO Sustainable engineering and design

VYPRACOVAL		HIP	Ing. Petr Kaňkovský	T. KONTROLA	Ing. Jaroslav Kabele
PROJEKTANT	Ing. Jaroslav Kabele	ŘEDITEL DIVIZE	Ing. Petr Matějček	DATUM	11/2020
OBJEDNATEL	Povodí Ohře, státní podnik			OKRES	Děčín
AKCE: Oprava a rekonstrukce Mandavy ve Starých Křečanech				ČÍSLO ZAKÁZKY	11-9291-0300
				STUPEŇ	DSJ
				FORMÁT	6 A4
				MĚŘÍTKO	1 : 200
Projektová dokumentace DSJ				ARCHIVNÍ ČÍSLO	005048d/20/1
ČÁST STAVBY				SO/PS	
PŘÍLOHA: Vytyčovací výkres - 4. část (SO 06)				ČÍSLO PŘÍLOHY	D.12d a 1

Tato dokumentace včetně všech příloh (s výjimkou dat poskytnutých objednatelem) je duševním vlastnictvím akciové společnosti Sweco Hydroprojekt a.s. Objednatel této dokumentace je oprávněn ji využít k účelům vyplývajícím z uzavřené smlouvy bez jakéhokoliv omezení. Jiné osoby (jak fyzické, tak právnické) nejsou bez předchozího výslovného souhlasu objednatele oprávněny tuto dokumentaci ani její části jakkoli využívat, kopírovat (ani jiným způsobem rozmnožovat) nebo zpřístupnit dalším osobám.

Poznámka: Podpisy zpracovatelů jsou připojeny pouze k výtisku číslo 01 nebo originálu přílohy (matrici).