



uložení (stávající) konstr. lávky č. 3
(SO 03, řez v ose lávky)
schema vyztužení úložných prahů zdí
- viz lávka č. 11

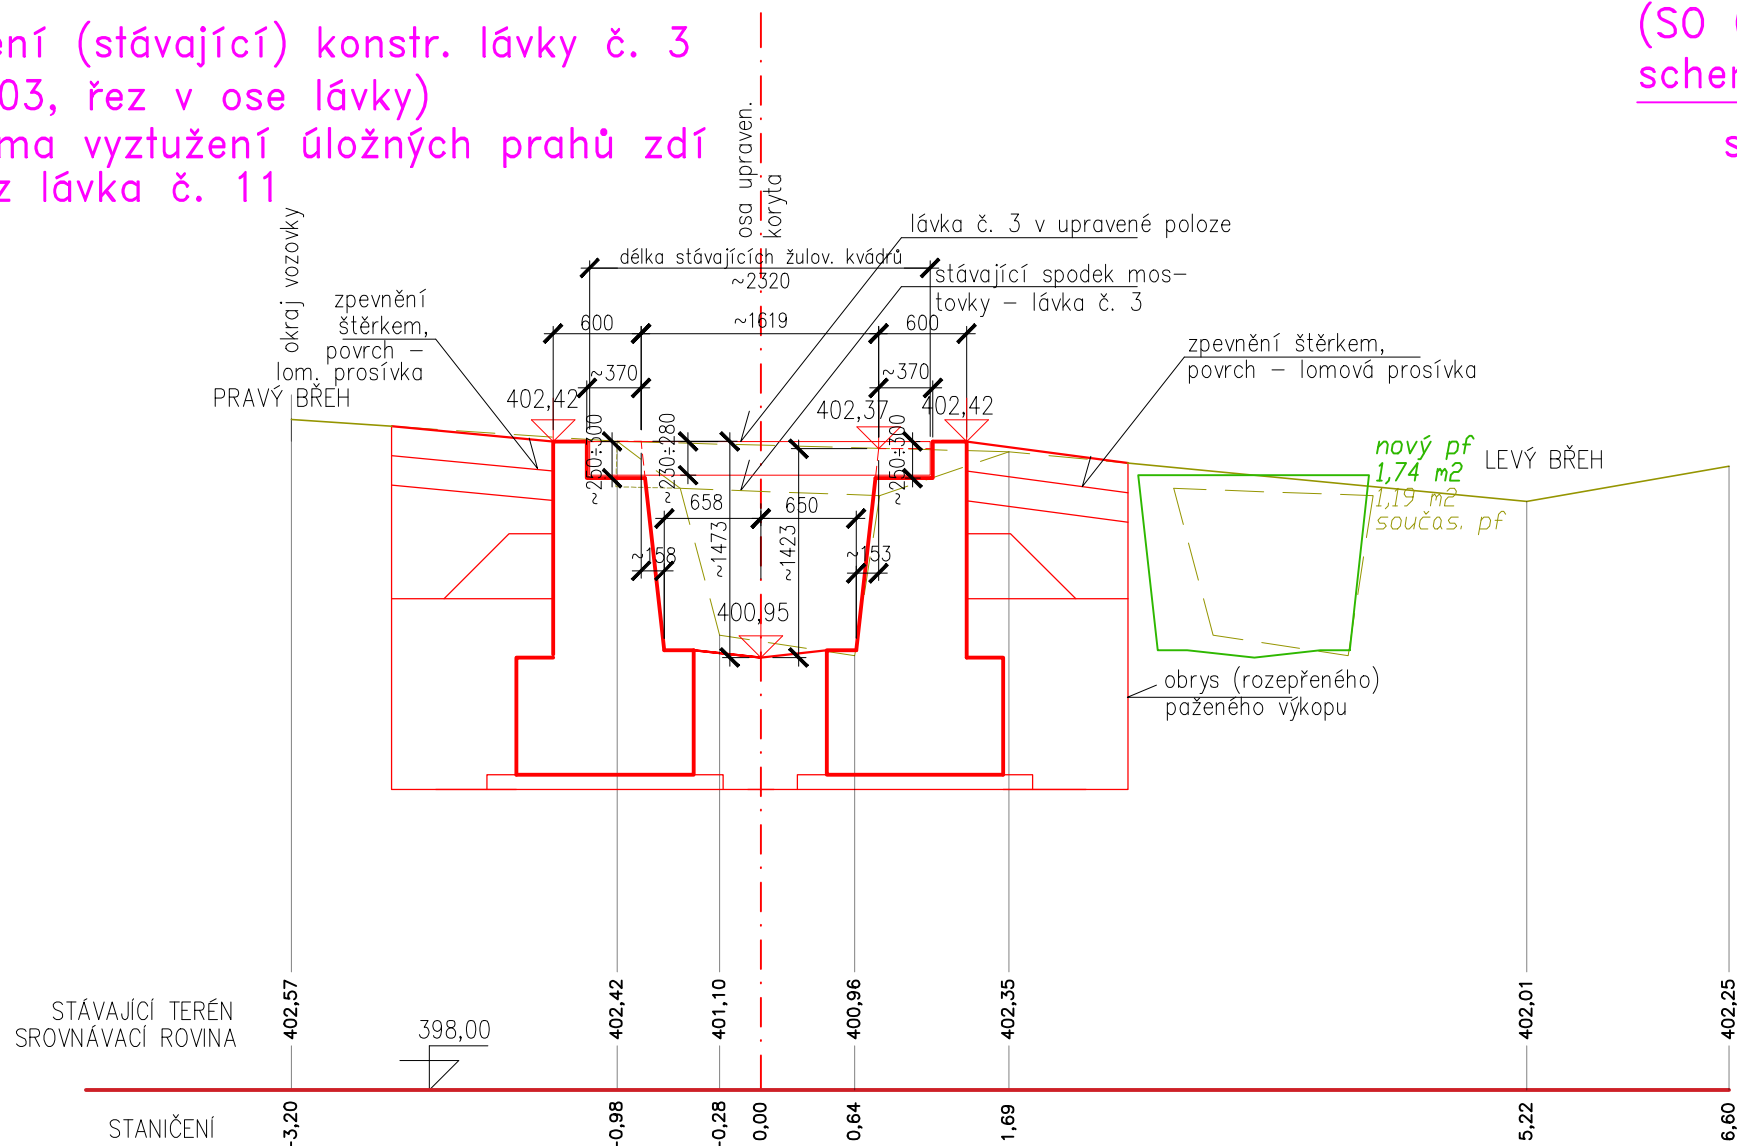


uložení (stávající) konstr. lávky č. 11
(SO 07b, řez v ose lávky)
schema vyztužení úložného prahu v nové zdi


schema vyztužení
břehové opěry -
viz lávka č. 12

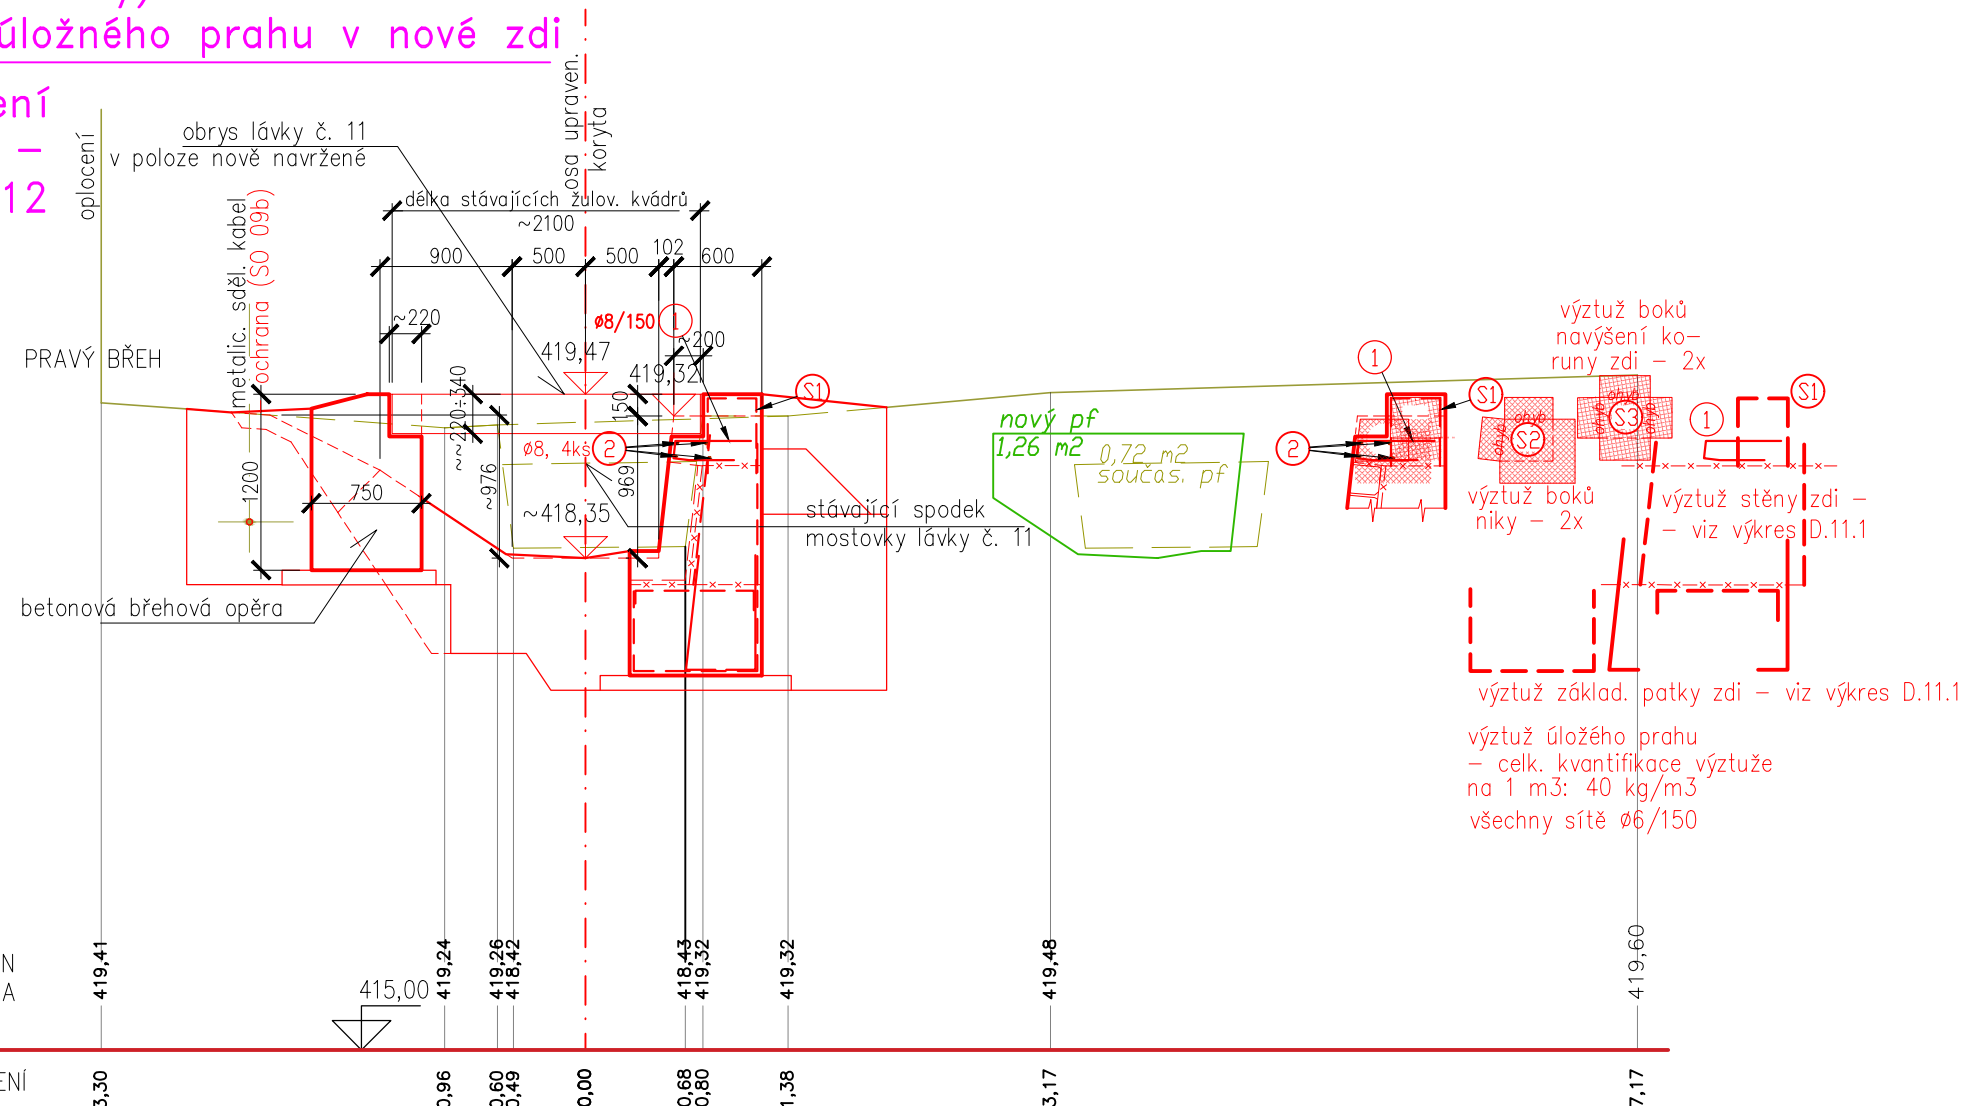


uložení (stávající) konstr. lávky č. 4
(SO 03a, 03b, řez v ose lávky)
schema vyztužení úložného prahu
na PB (součást SO 03b)
schema vyztužení úložného prahu
v LB zdi - viz lávka č. 11

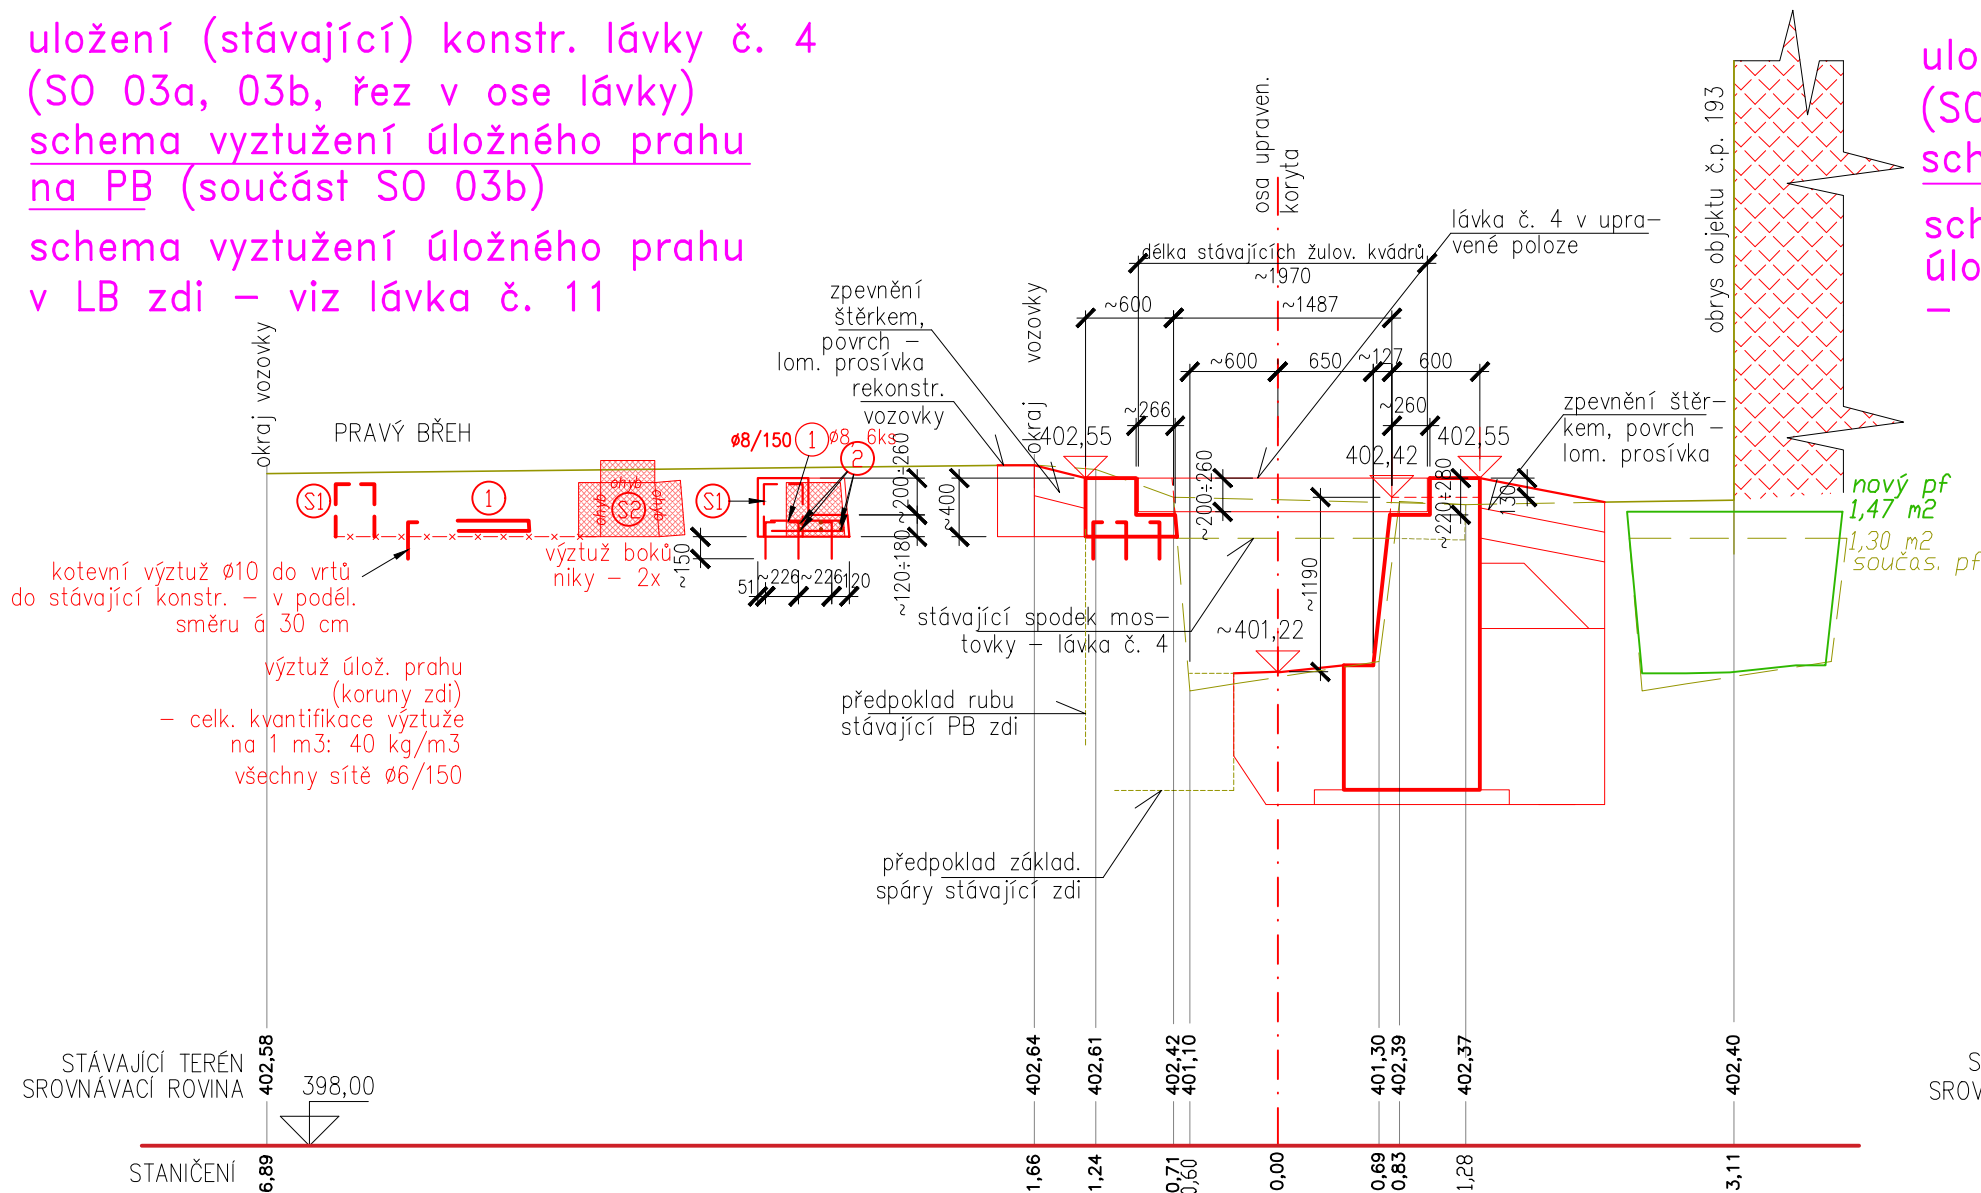


uložení (stávající) konstr. lávky č. 12
(SO 07b, řez v ose lávky)
schema vyztužení břehové opěry
schema vyztužení úložného prahu v LB zdi
- viz lávka č. 11

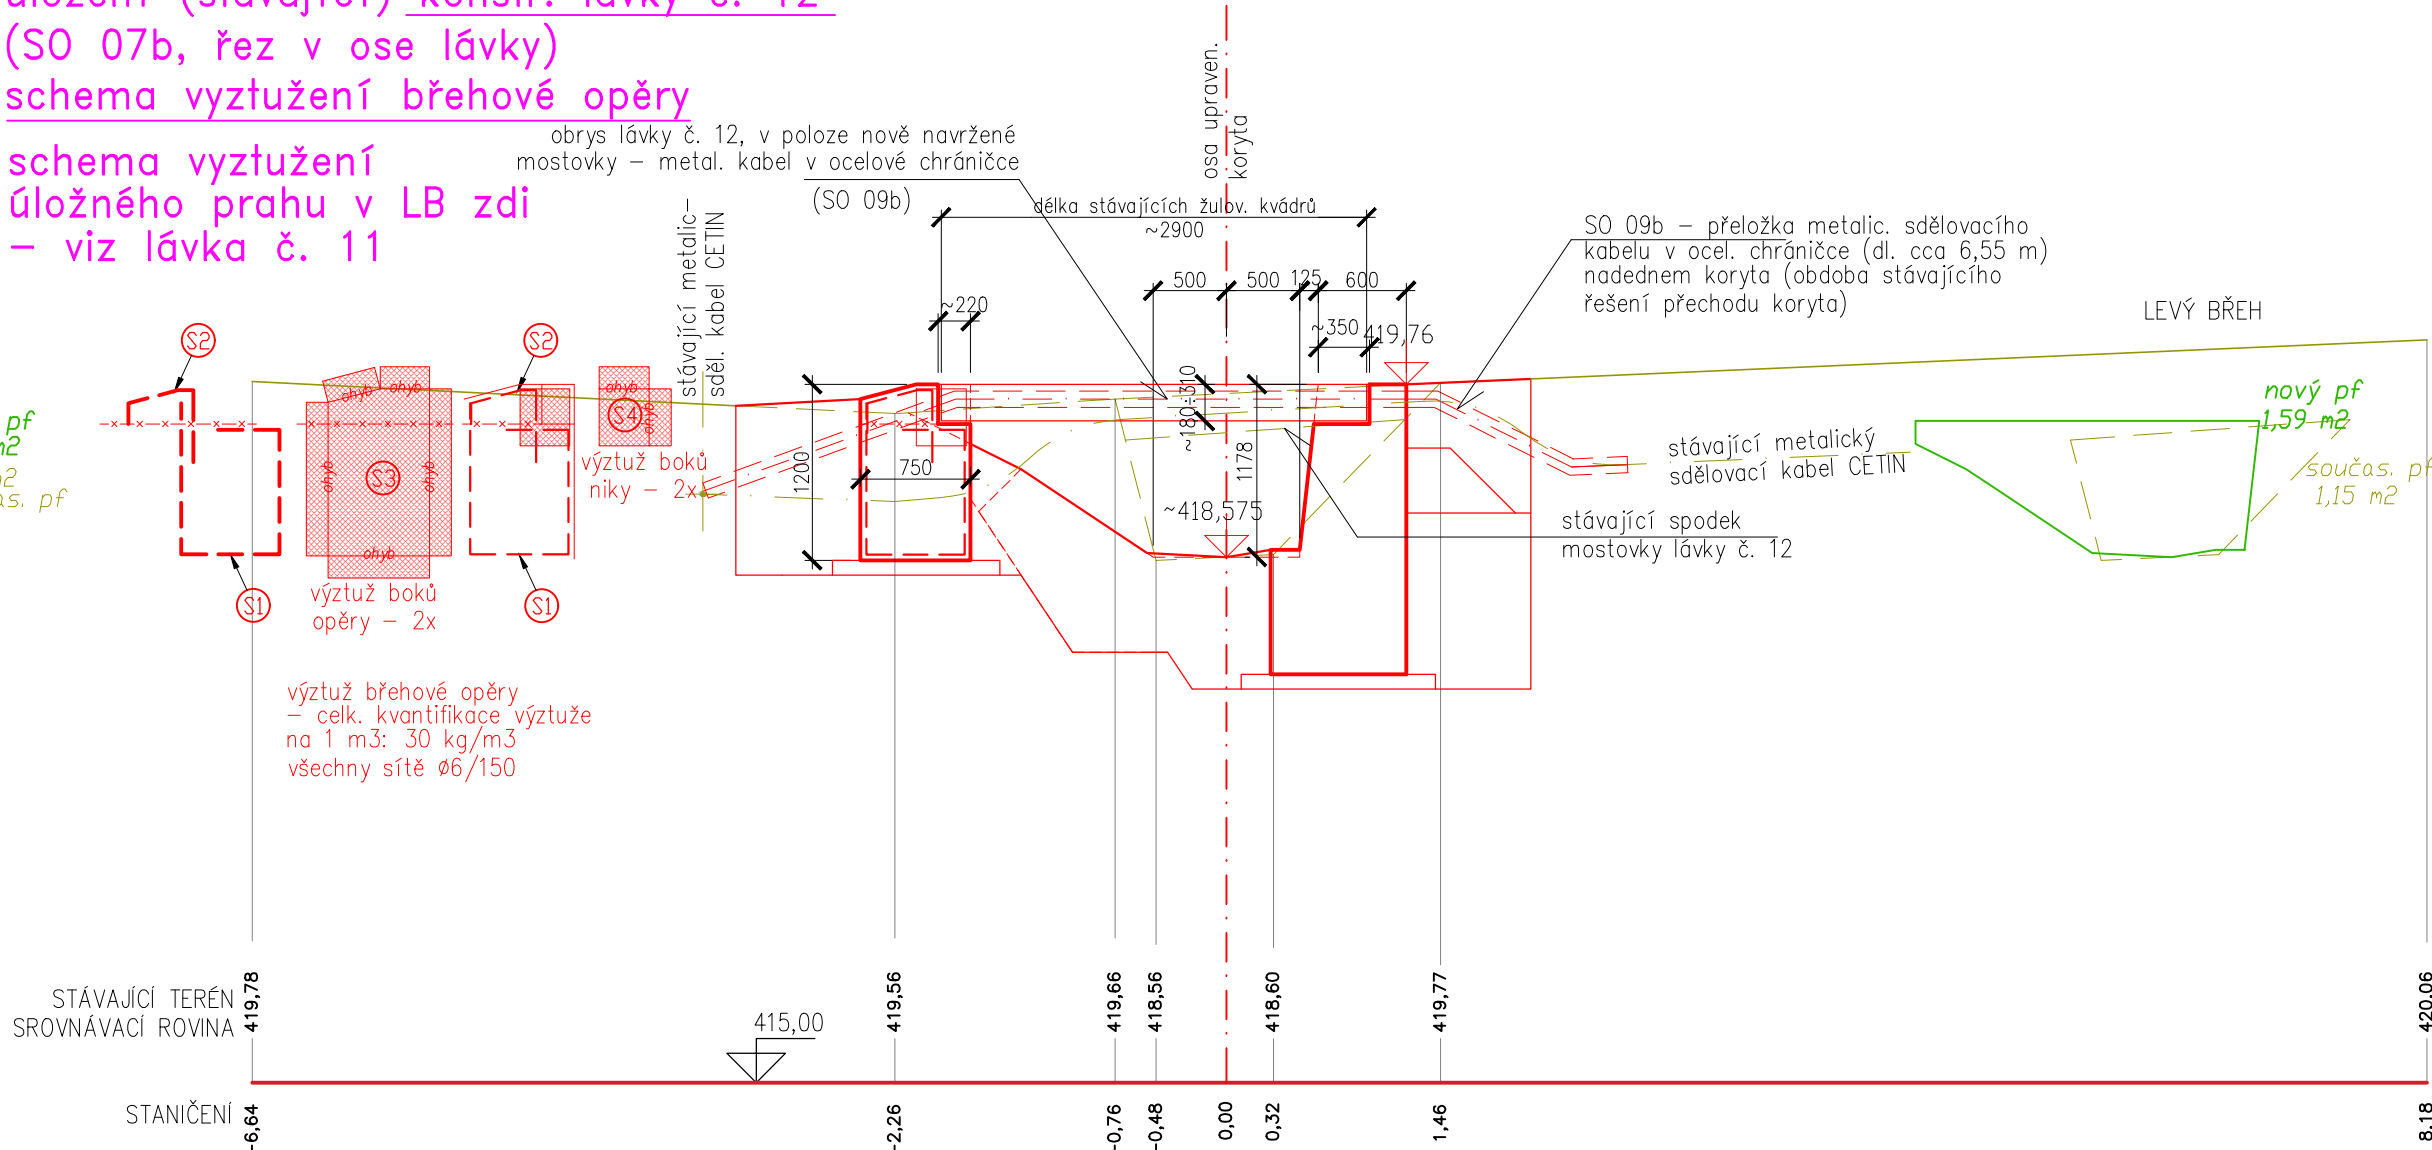

uložení (stávající) konstr. mostku č. 5
(SO 03a, 03b, řez v ose mostku)
schema vyztužení úložných prahů zdí
- viz lávka č. 4 a 11

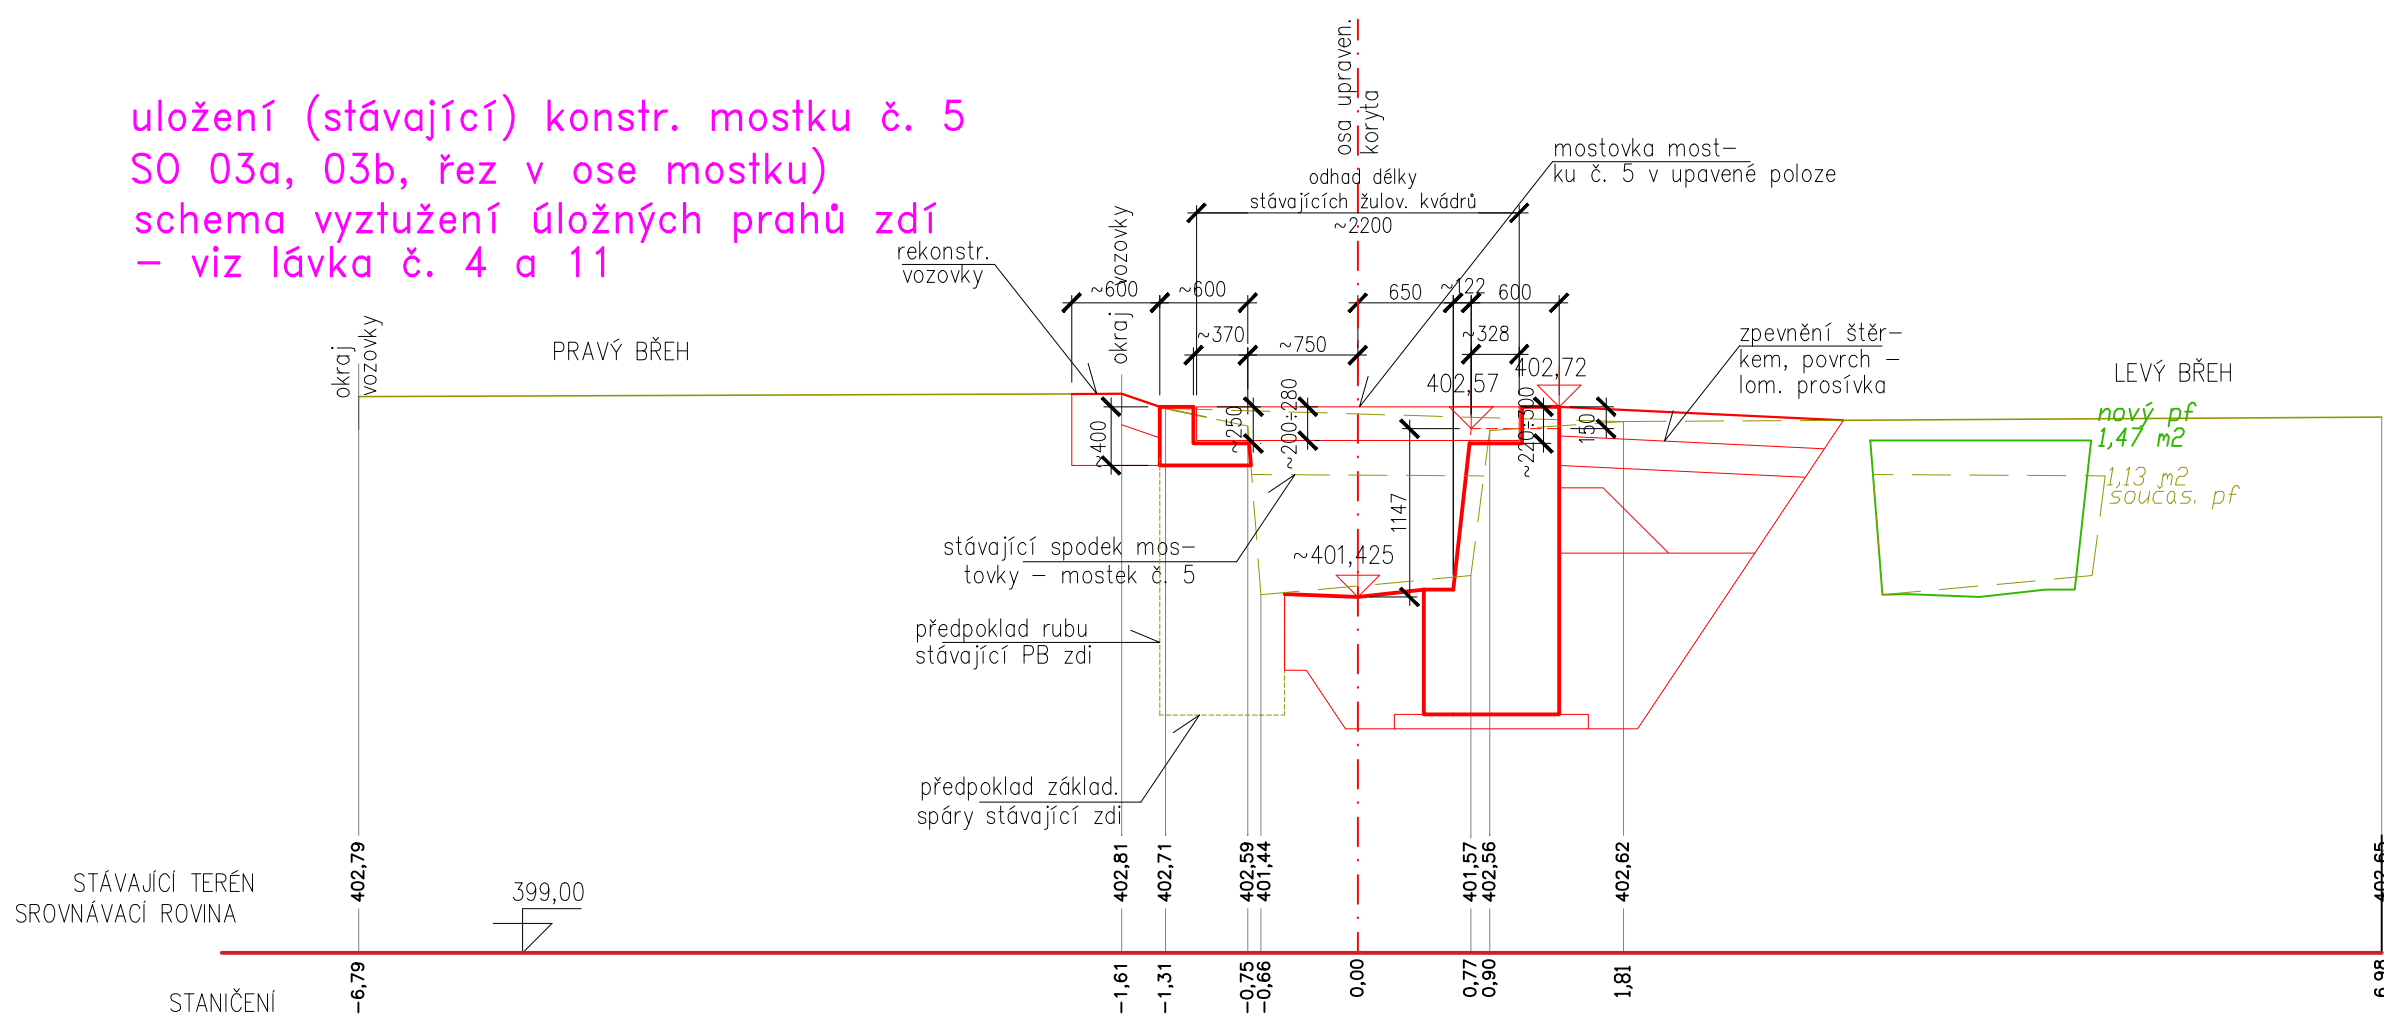

obnova konstr. lávky č. 6
(SO 03a, řez v ose lávky)
schema vyztužení úložných prahů zdí
- viz lávka č. 11

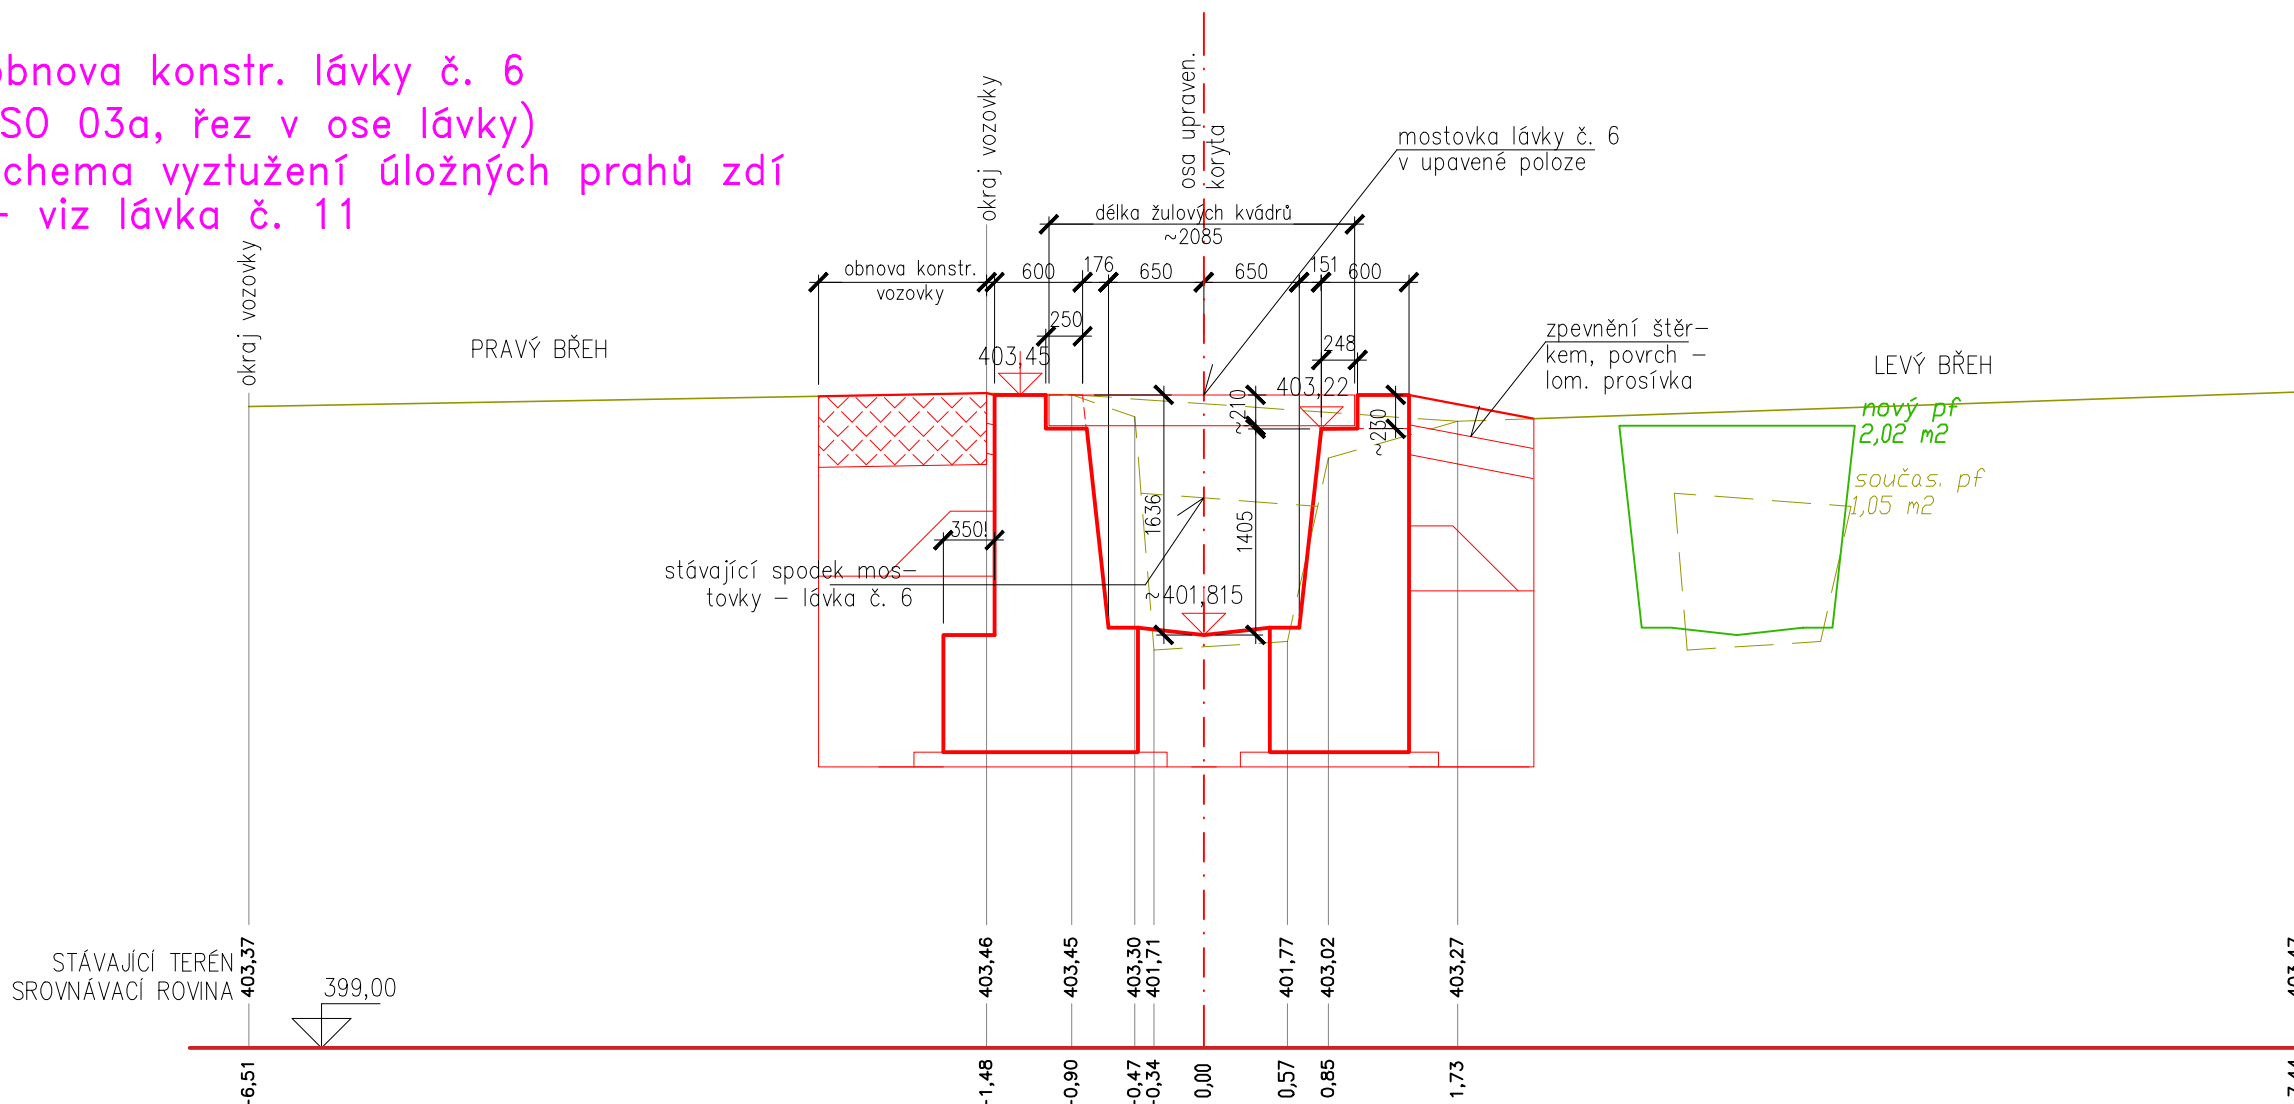

beton C25/30, XC4, XF3, XA2

ocel 10505, min. krytí výztuže: 40 mm

Výškový systém Balt p.v. Souřadný systém S-JTSK

Sweco Hydroprojekt a.s. Ústředí Praha Táborská 31, 140 16 Praha 4; praha@sweco.cz; www.sweco.cz				<div>SWECO</div> <div>Sustainable engineering and design</div>	
VYPRACOVAL		HIP	Ing. Petr Kaňkovský	T. KONTROLA	Ing. Jaroslav Kabele
PROJEKTANT	Ing. Jaroslav Kabele	ŘEDITEL DIVIZE	Ing. Petr Matějček	DATUM	11/2020
OBJEDNATEL	Povodí Ohře, státní podnik			OKRES	Děčín
AKCE: <div>Oprava a rekonstrukce Mandavy ve Starých Křečanech</div>				ČÍSLO ZAKÁZKY	11-9291-0300
				STUPEŇ	DSJ
				FORMÁT	9 A4
				MĚŘÍTKO	1 : 50
Projektová dokumentace DSJ				ARCHIVNÍ ČÍSLO	006934/20/1
ČÁST STAVBY				SO/PS	SO 03, 07b
PŘÍLOHA: Řešení znovuuložení a obnovy lávek č. 3 až 6, 11 a 12				ČÍSLO PŘÍLOHY	<div>D.15</div> <div>a 1</div>

Tato dokumentace včetně všech příloh (s výjimkou dat poskytnutých objednatelem) je duševním vlastnictvím akciové společnosti Sweco Hydroprojekt a.s. Objednatel této dokumentace je oprávněn ji využít k účelům vyplývajícím z uzavřené smlouvy bez jakéhokoli omezení. Jiné osoby (jak fyzické, tak právnické) nejsou bez předchozího výslovného souhlasu objednatele oprávněny tuto dokumentaci ani její části jakkoli využívat, kopírovat ani (jiným způsobem rozmnožovat) nebo zprístupnit dalším osobám. Poznámka: Podpis zpracovatelů jsou připojeny pouze k výjisktu číslo 01 nebo originálu přílohy (matrici).