
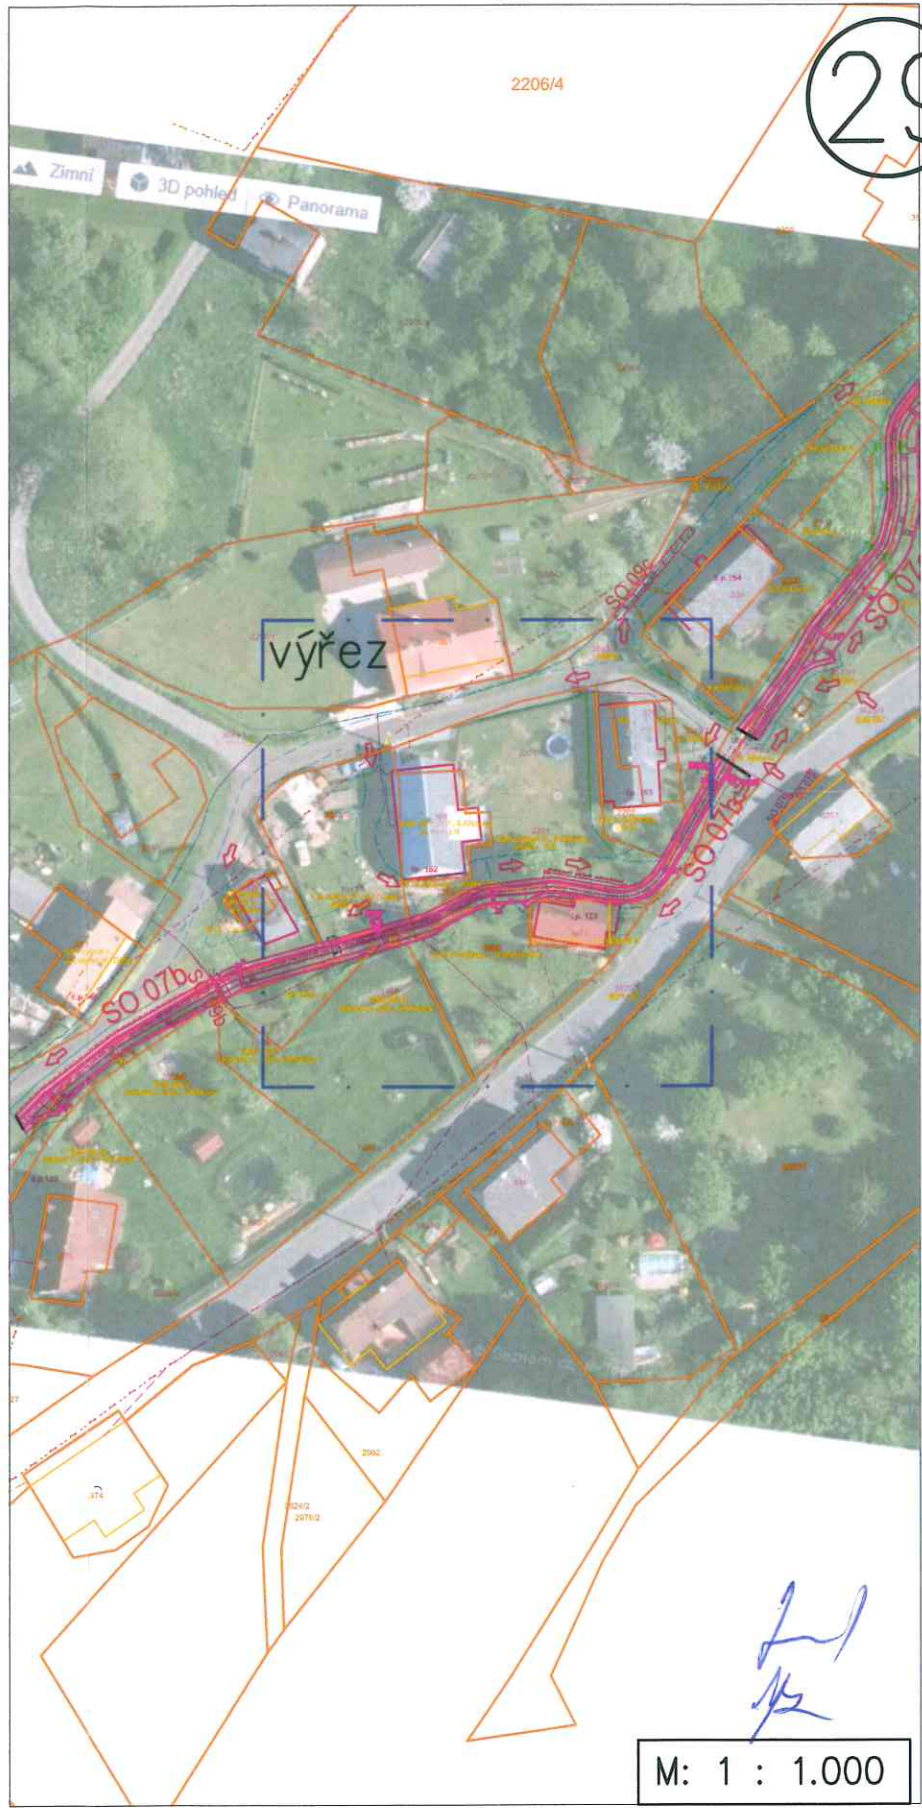


trvalý zábor dočasný zábor

➔ směr příjezdu ke staveništi

p.č.	druh pozemku	celk. plocha	LV	vlastník	trvalý zábor	dočas. zábor
2201	trvalý trav. porost	556 m ²	356	SJM Jeřábek Pavel, č.p. 152, 407 61 Staré Křečany a Jeřábková Hana, Partyzánská 1081/47, 470 01 Česká Lípa	18 m ²	126 m ²
3643/9	ostatní plocha	382 m ²			6 m ²	118 m ²
.369	zastavěná pl. a nádv.	144 m ²			0 m ²	3 m ²

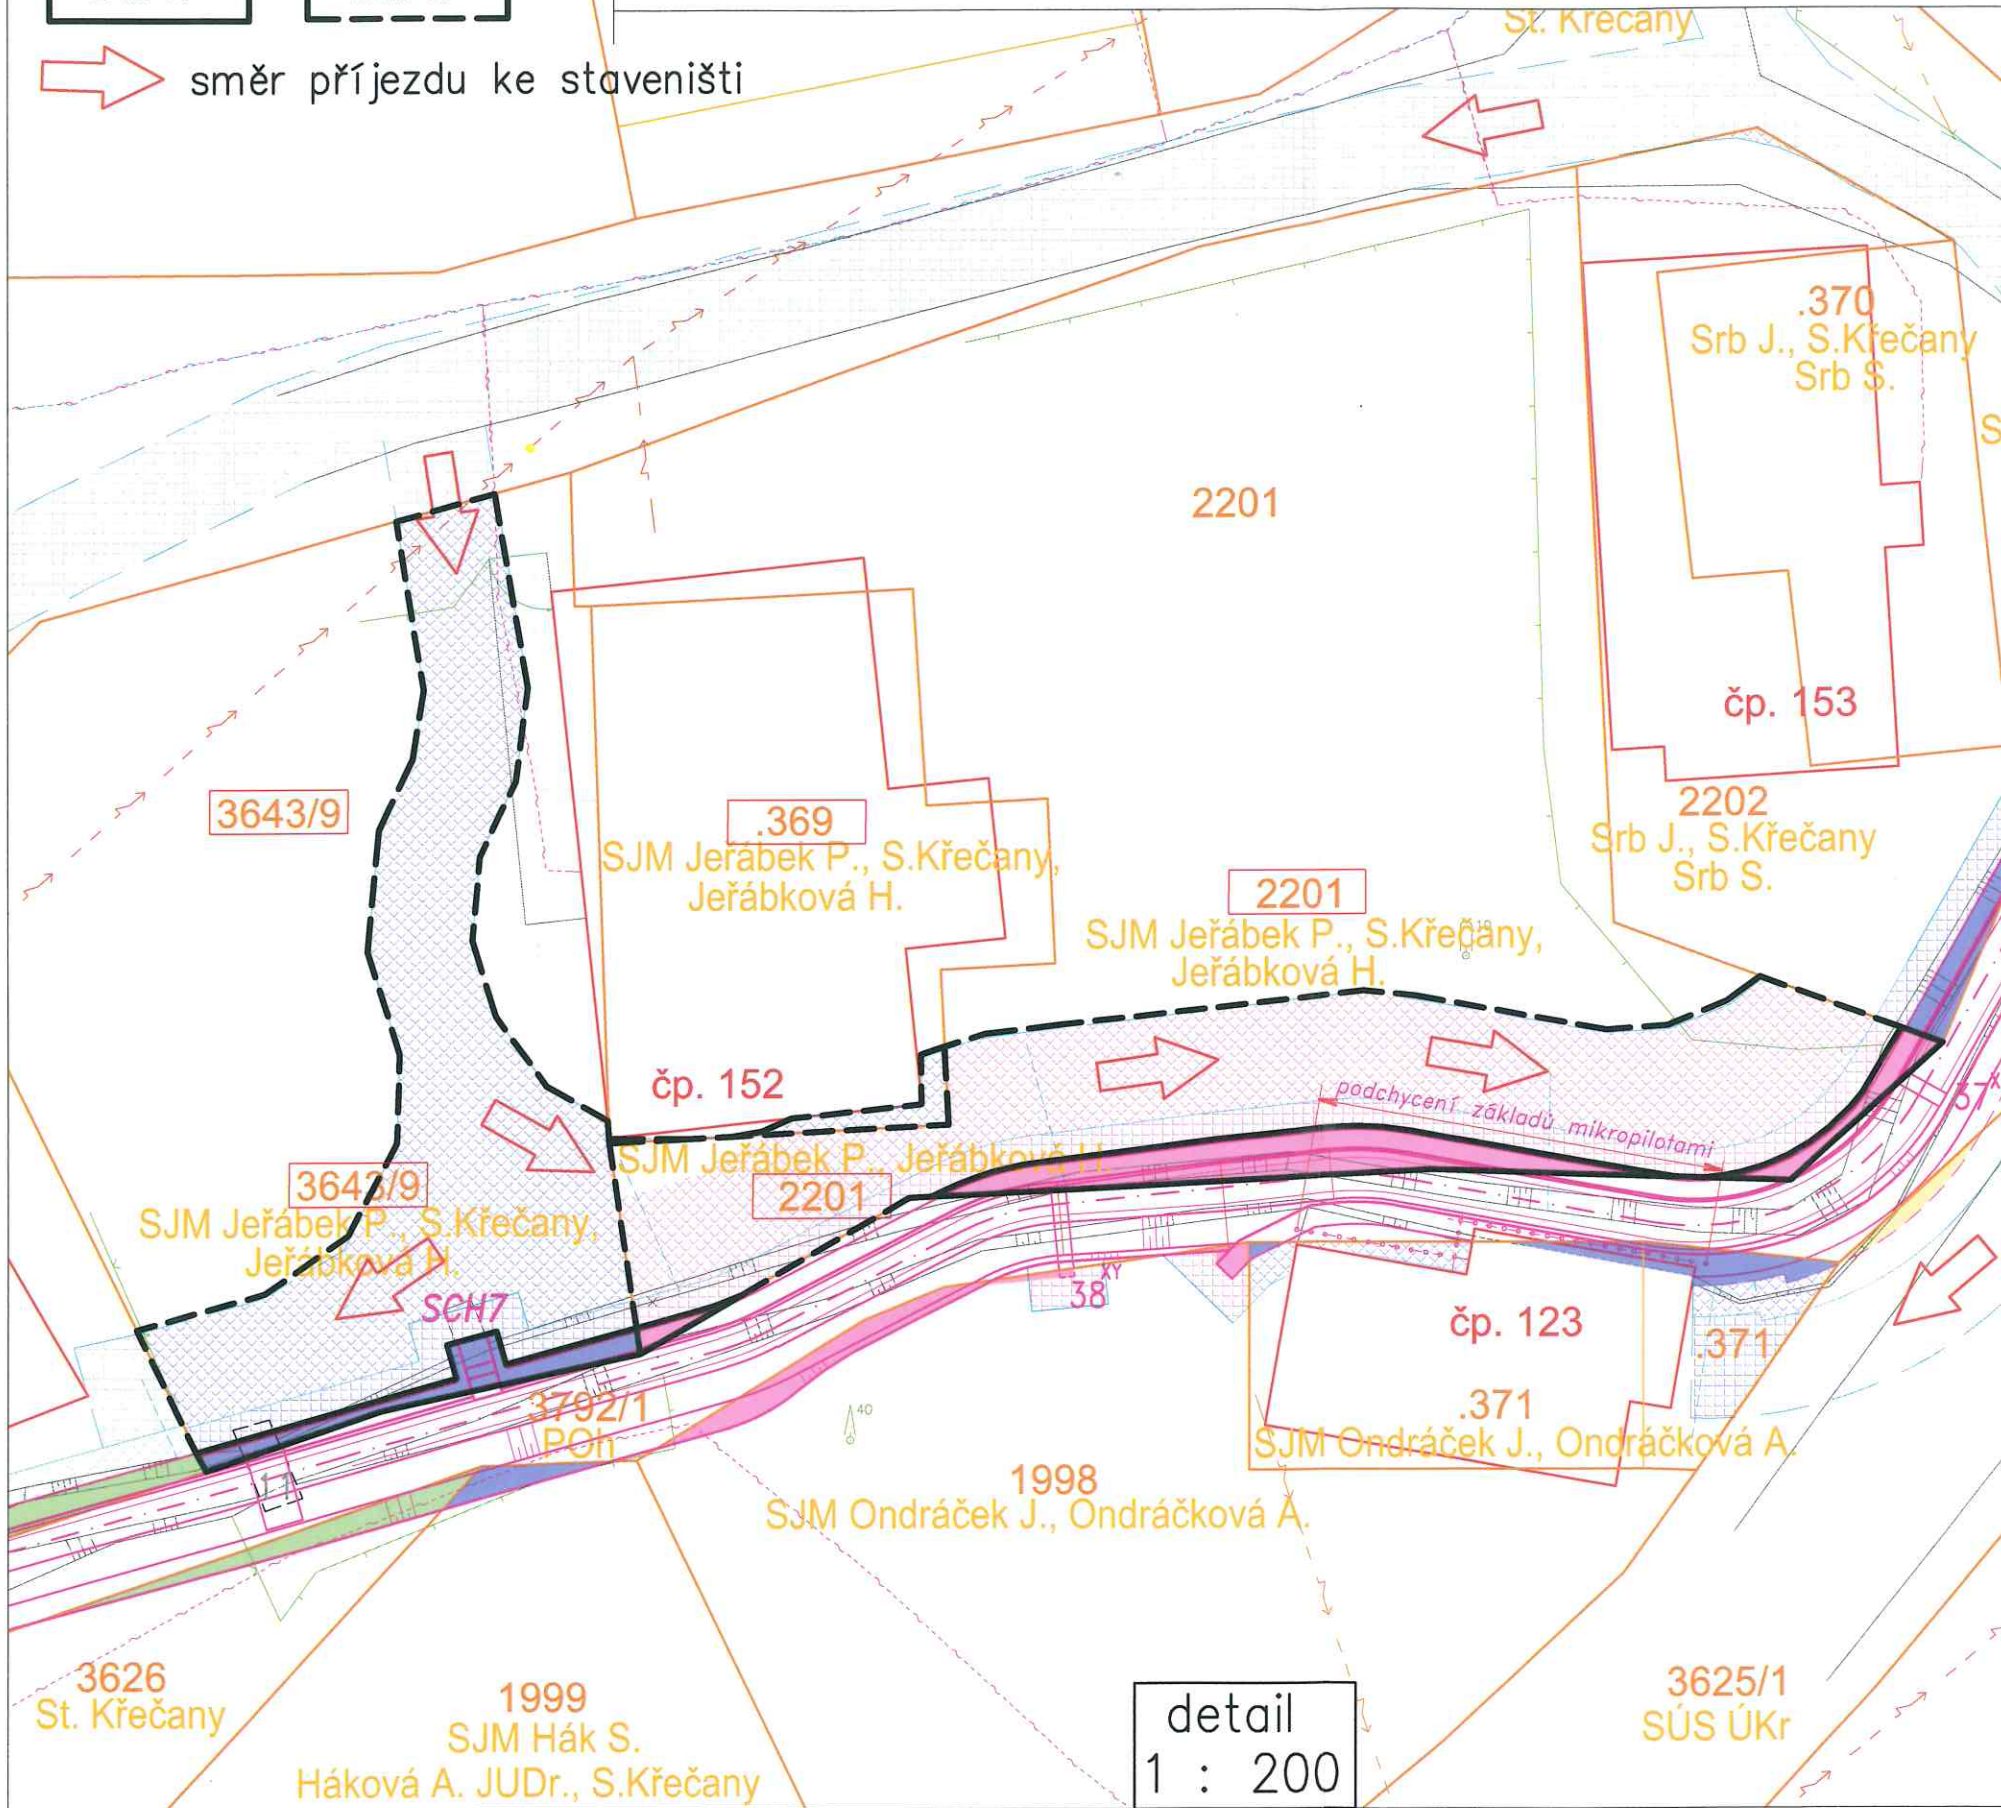

29