


ŘEZ TĚLEM KOMORY A-A 1:50

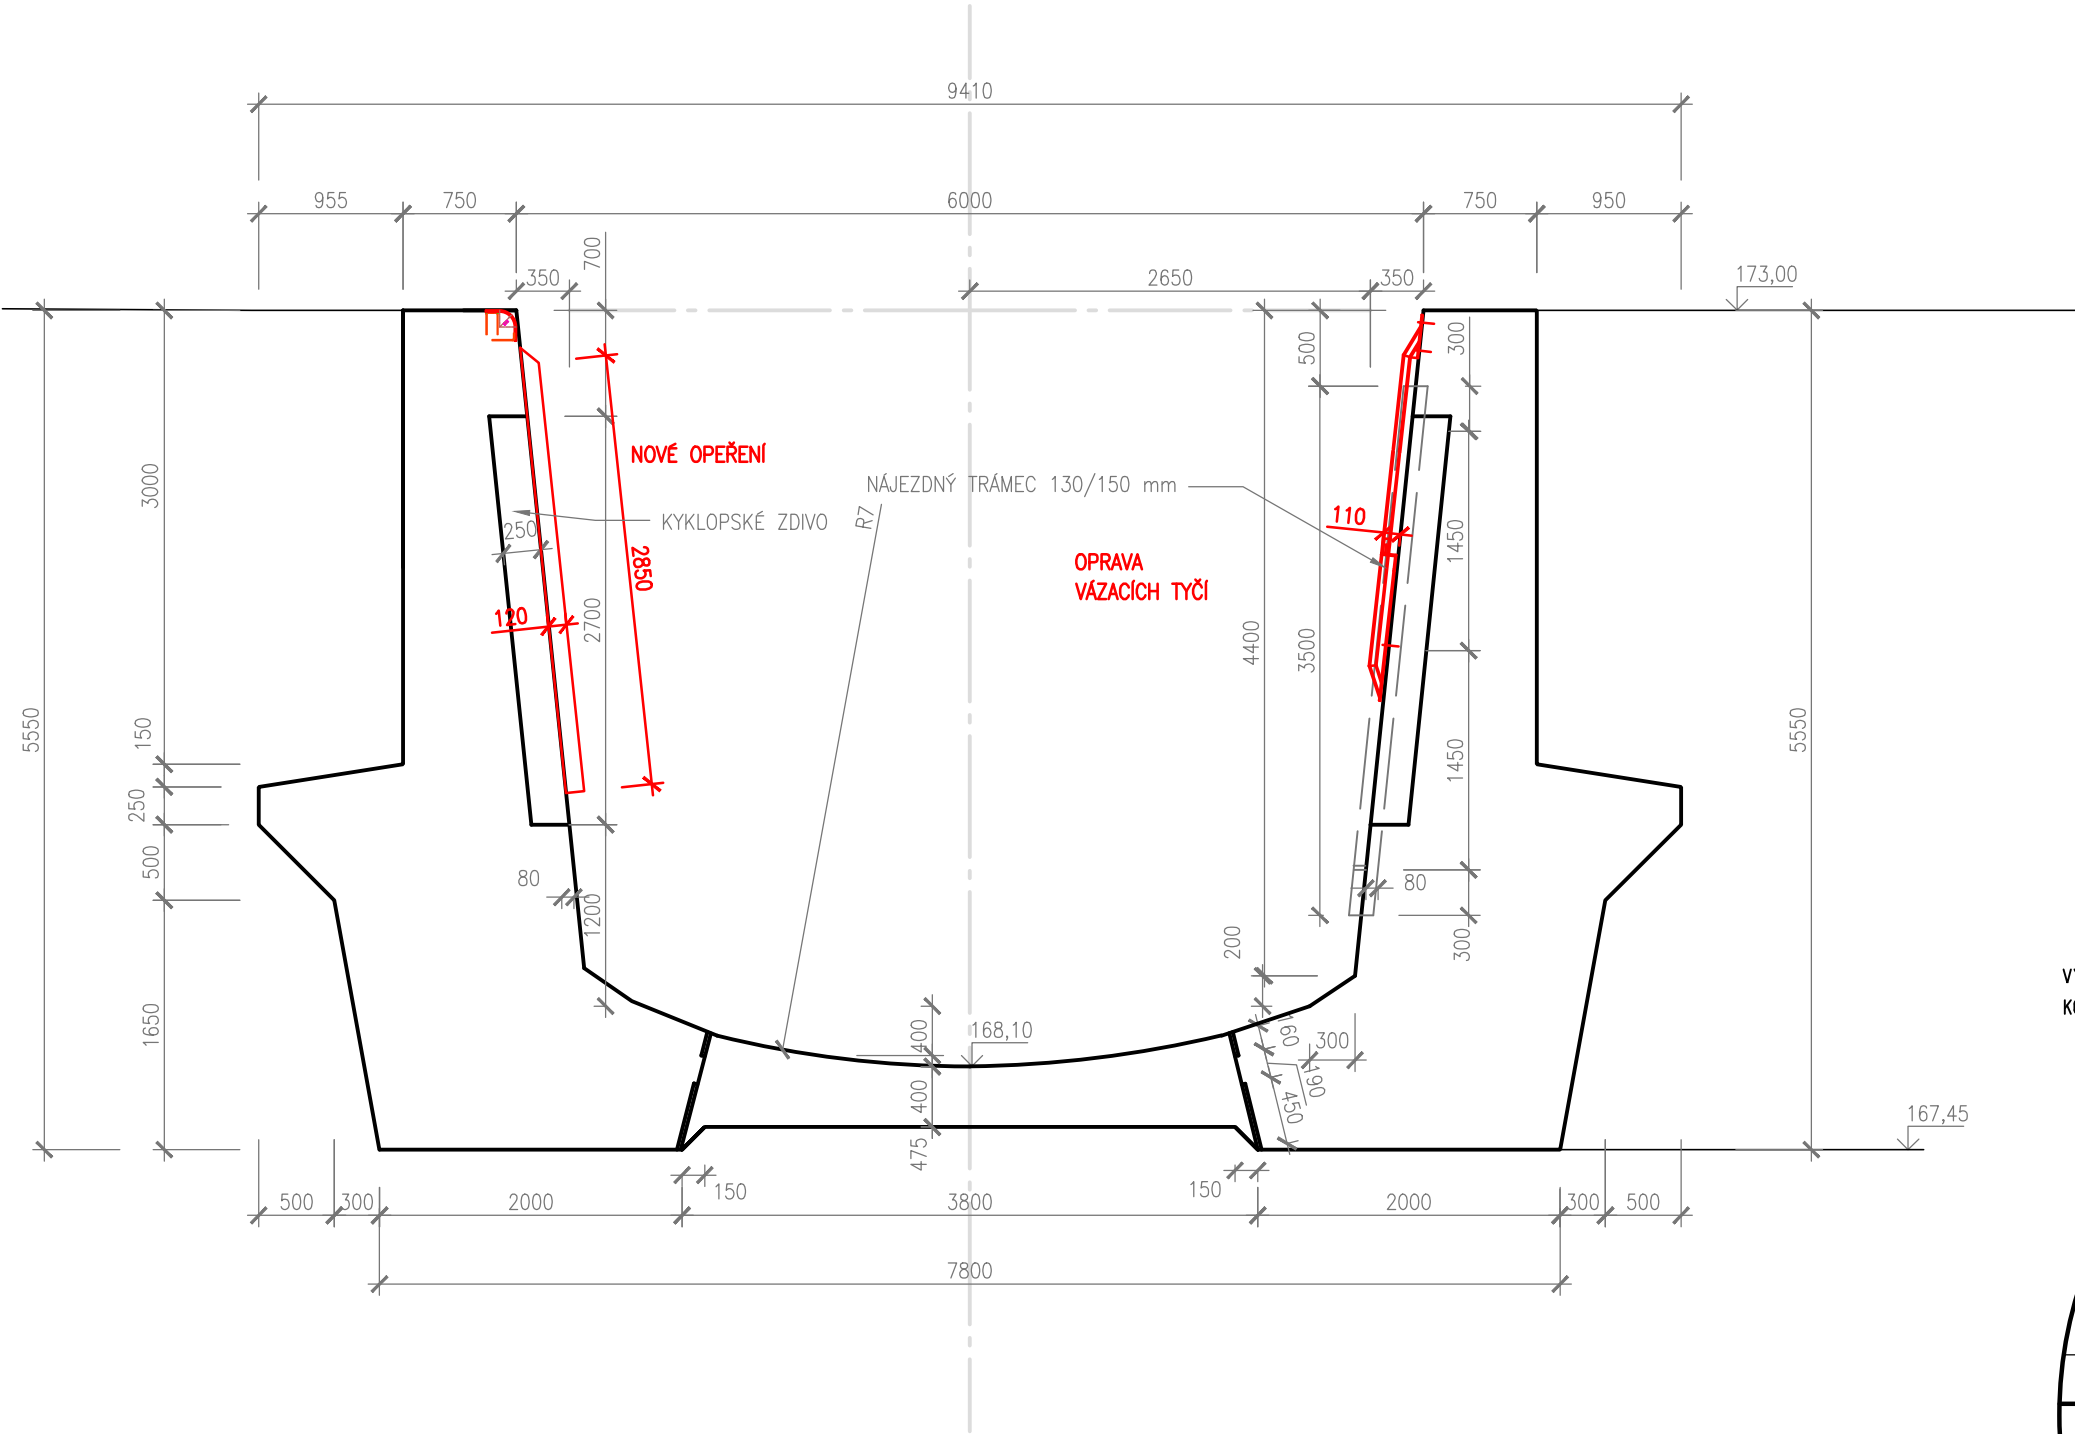


LEGENDA:

— NOVÉ KONSTRUKCE

VÝŠKOVÝ SYSTÉM: B p.v.
KÓTOVÁNO V m, mm





AQUATIS a.s. Botanická 834/56, 602 00 Brno		Tel: +420 541 554 111 Fax: +420 541 211 205	E-mail: info@aquatis.cz http://www.aquatis.cz
Zodpovědný projektant ING. ALENA JANOŮVÁ	Hlavní inženýr projektu ING. MICHAEL TRNKA, CSc.	Vedoucí střediska ING. MICHAEL TRNKA, CSc.	
Vypracoval ING. IVANA VÍTKOVÁ	Kontroloval ING. MICHAEL TRNKA, CSc.	Zakázkové číslo 171175.87	
Datum 10/2017	Stupeň dokumentace DPS	Název souboru D_2_1_Zaz6_Pudorys_a_rez.dwg	
Akce			
BAŤŮV KANÁL, PK SPYTIHNĚV, PK VESELÍ n.M. - KOMPLEXNÍ OPRAVA PK VESELÍ NAD MORAVOU			
Příloha			
SO 02 ŘEZ TĚLEM KOMORY A-A			
Měřítko 1:50		Číslo přílohy D.2.15	
Objednatel POVODÍ MORAVY, s. p.			