



# Řez A-A

M 1:25

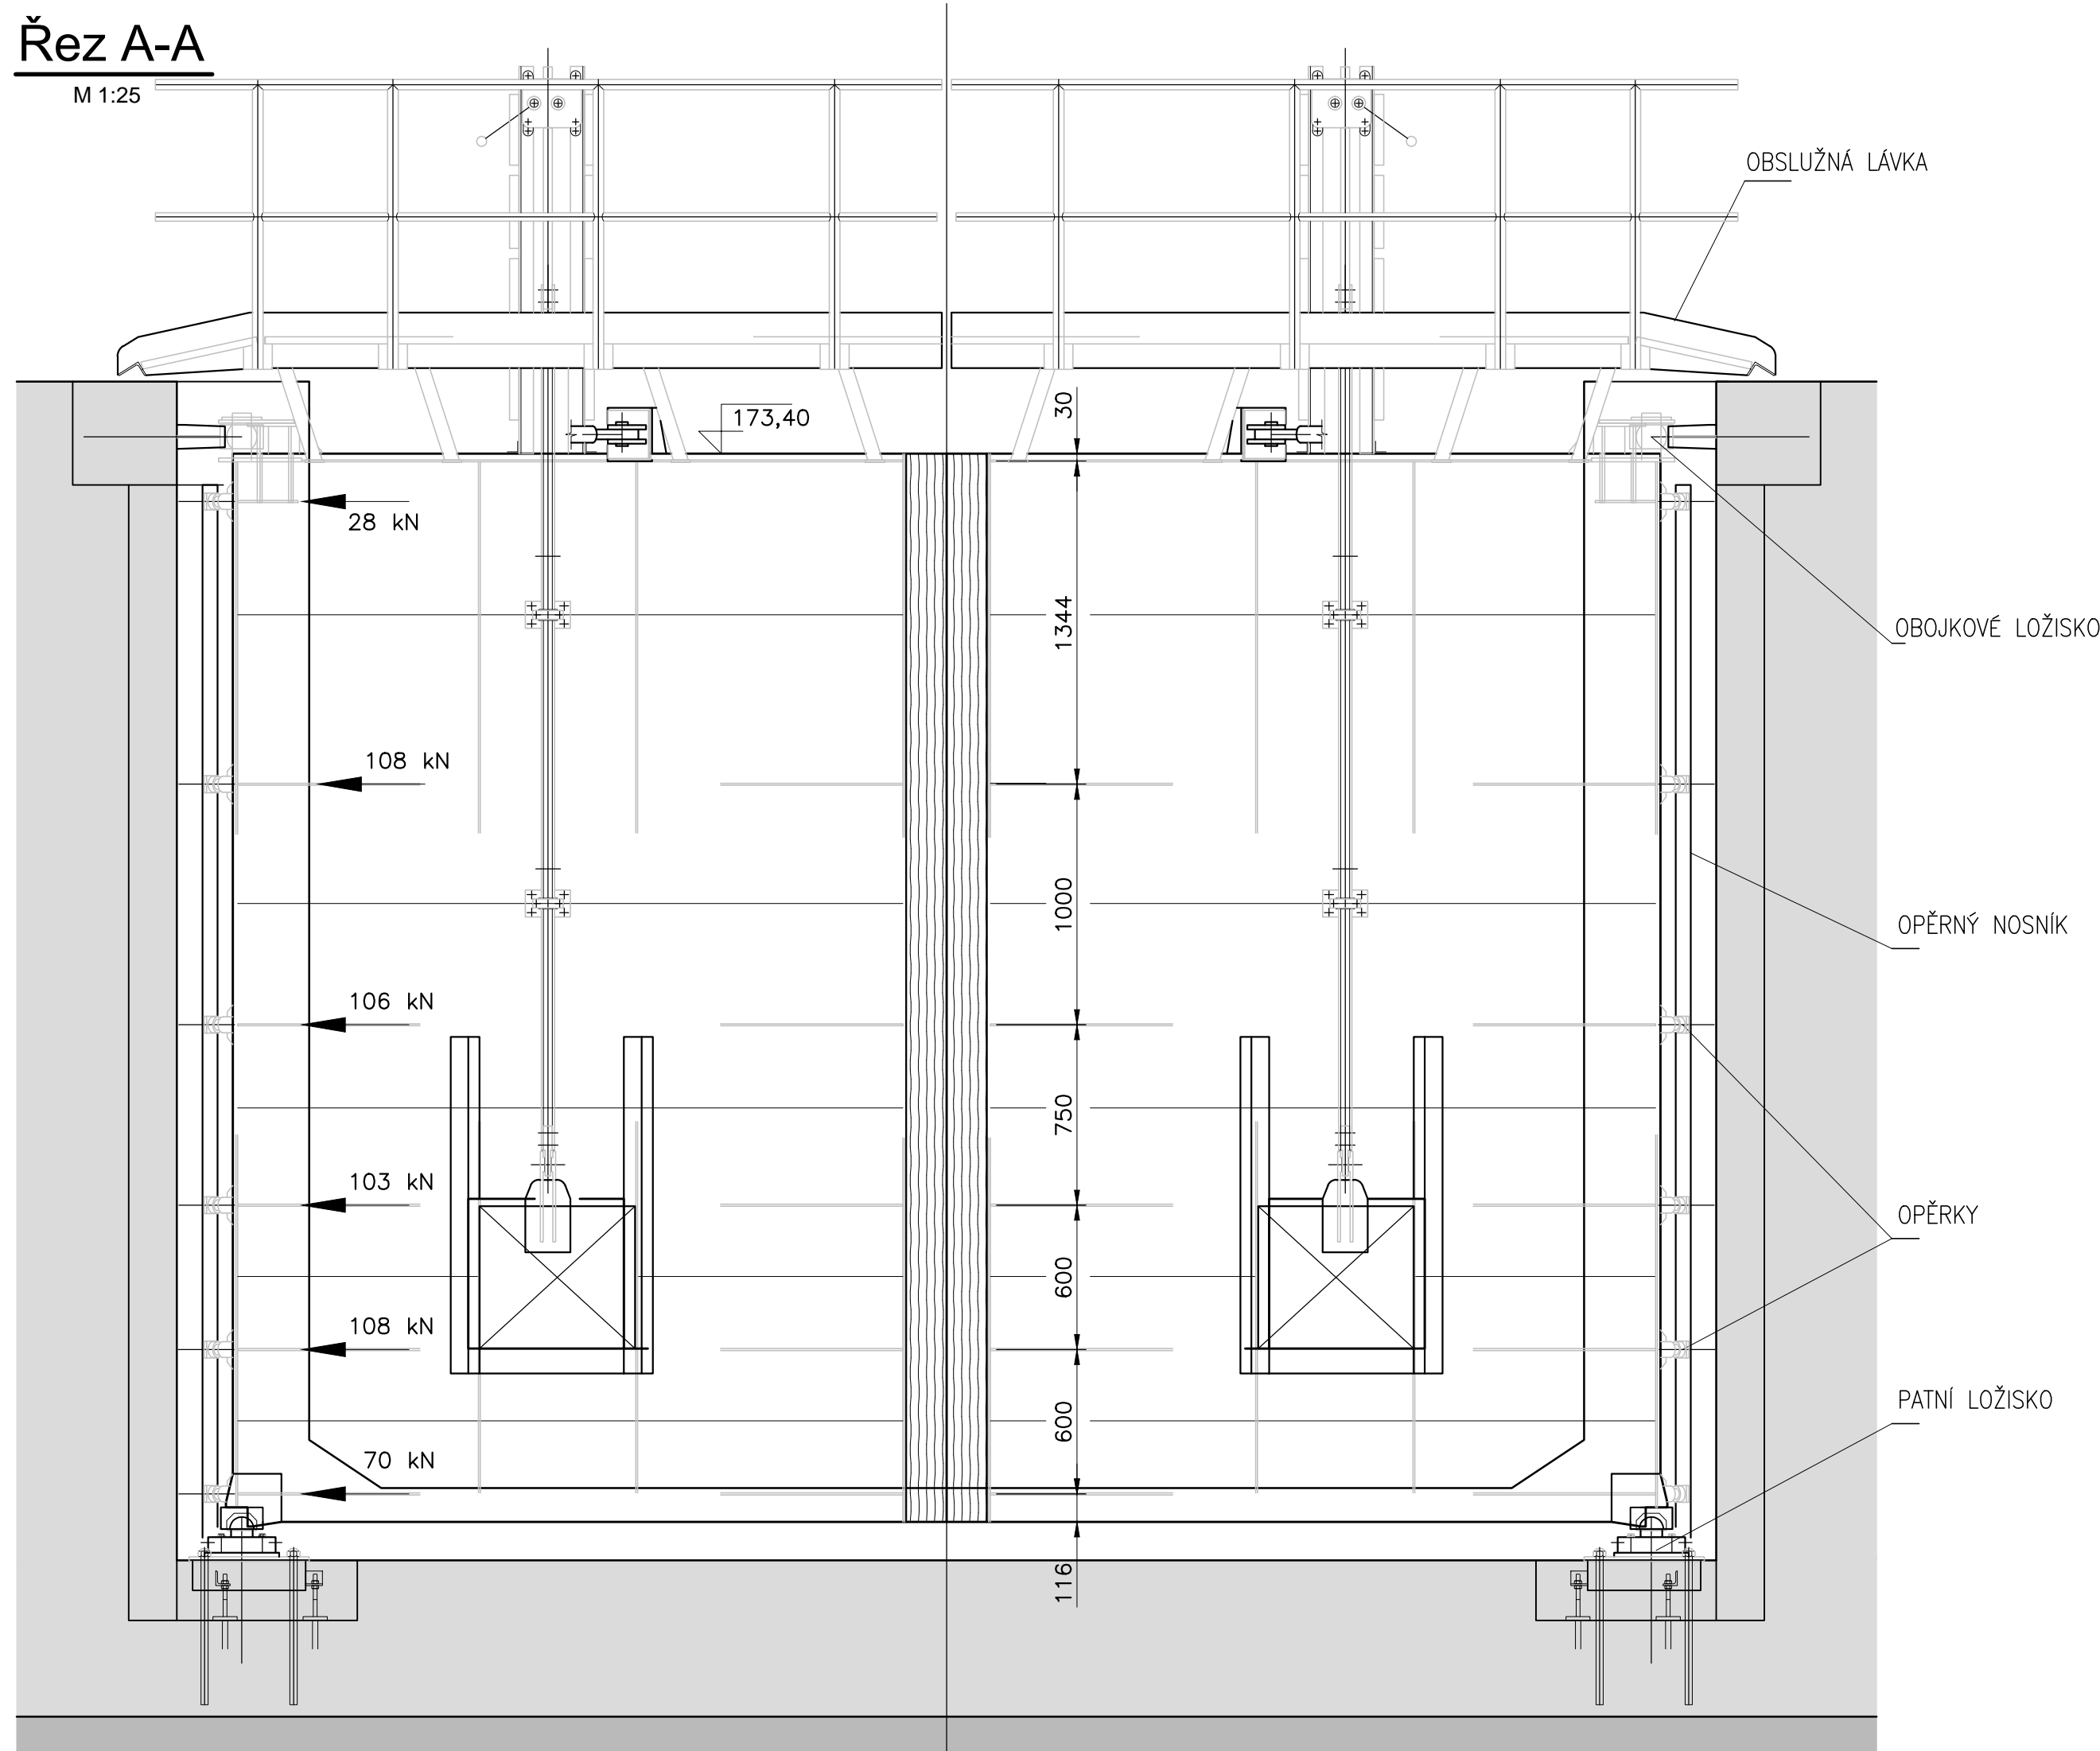



# Řez C-C

M 1:25

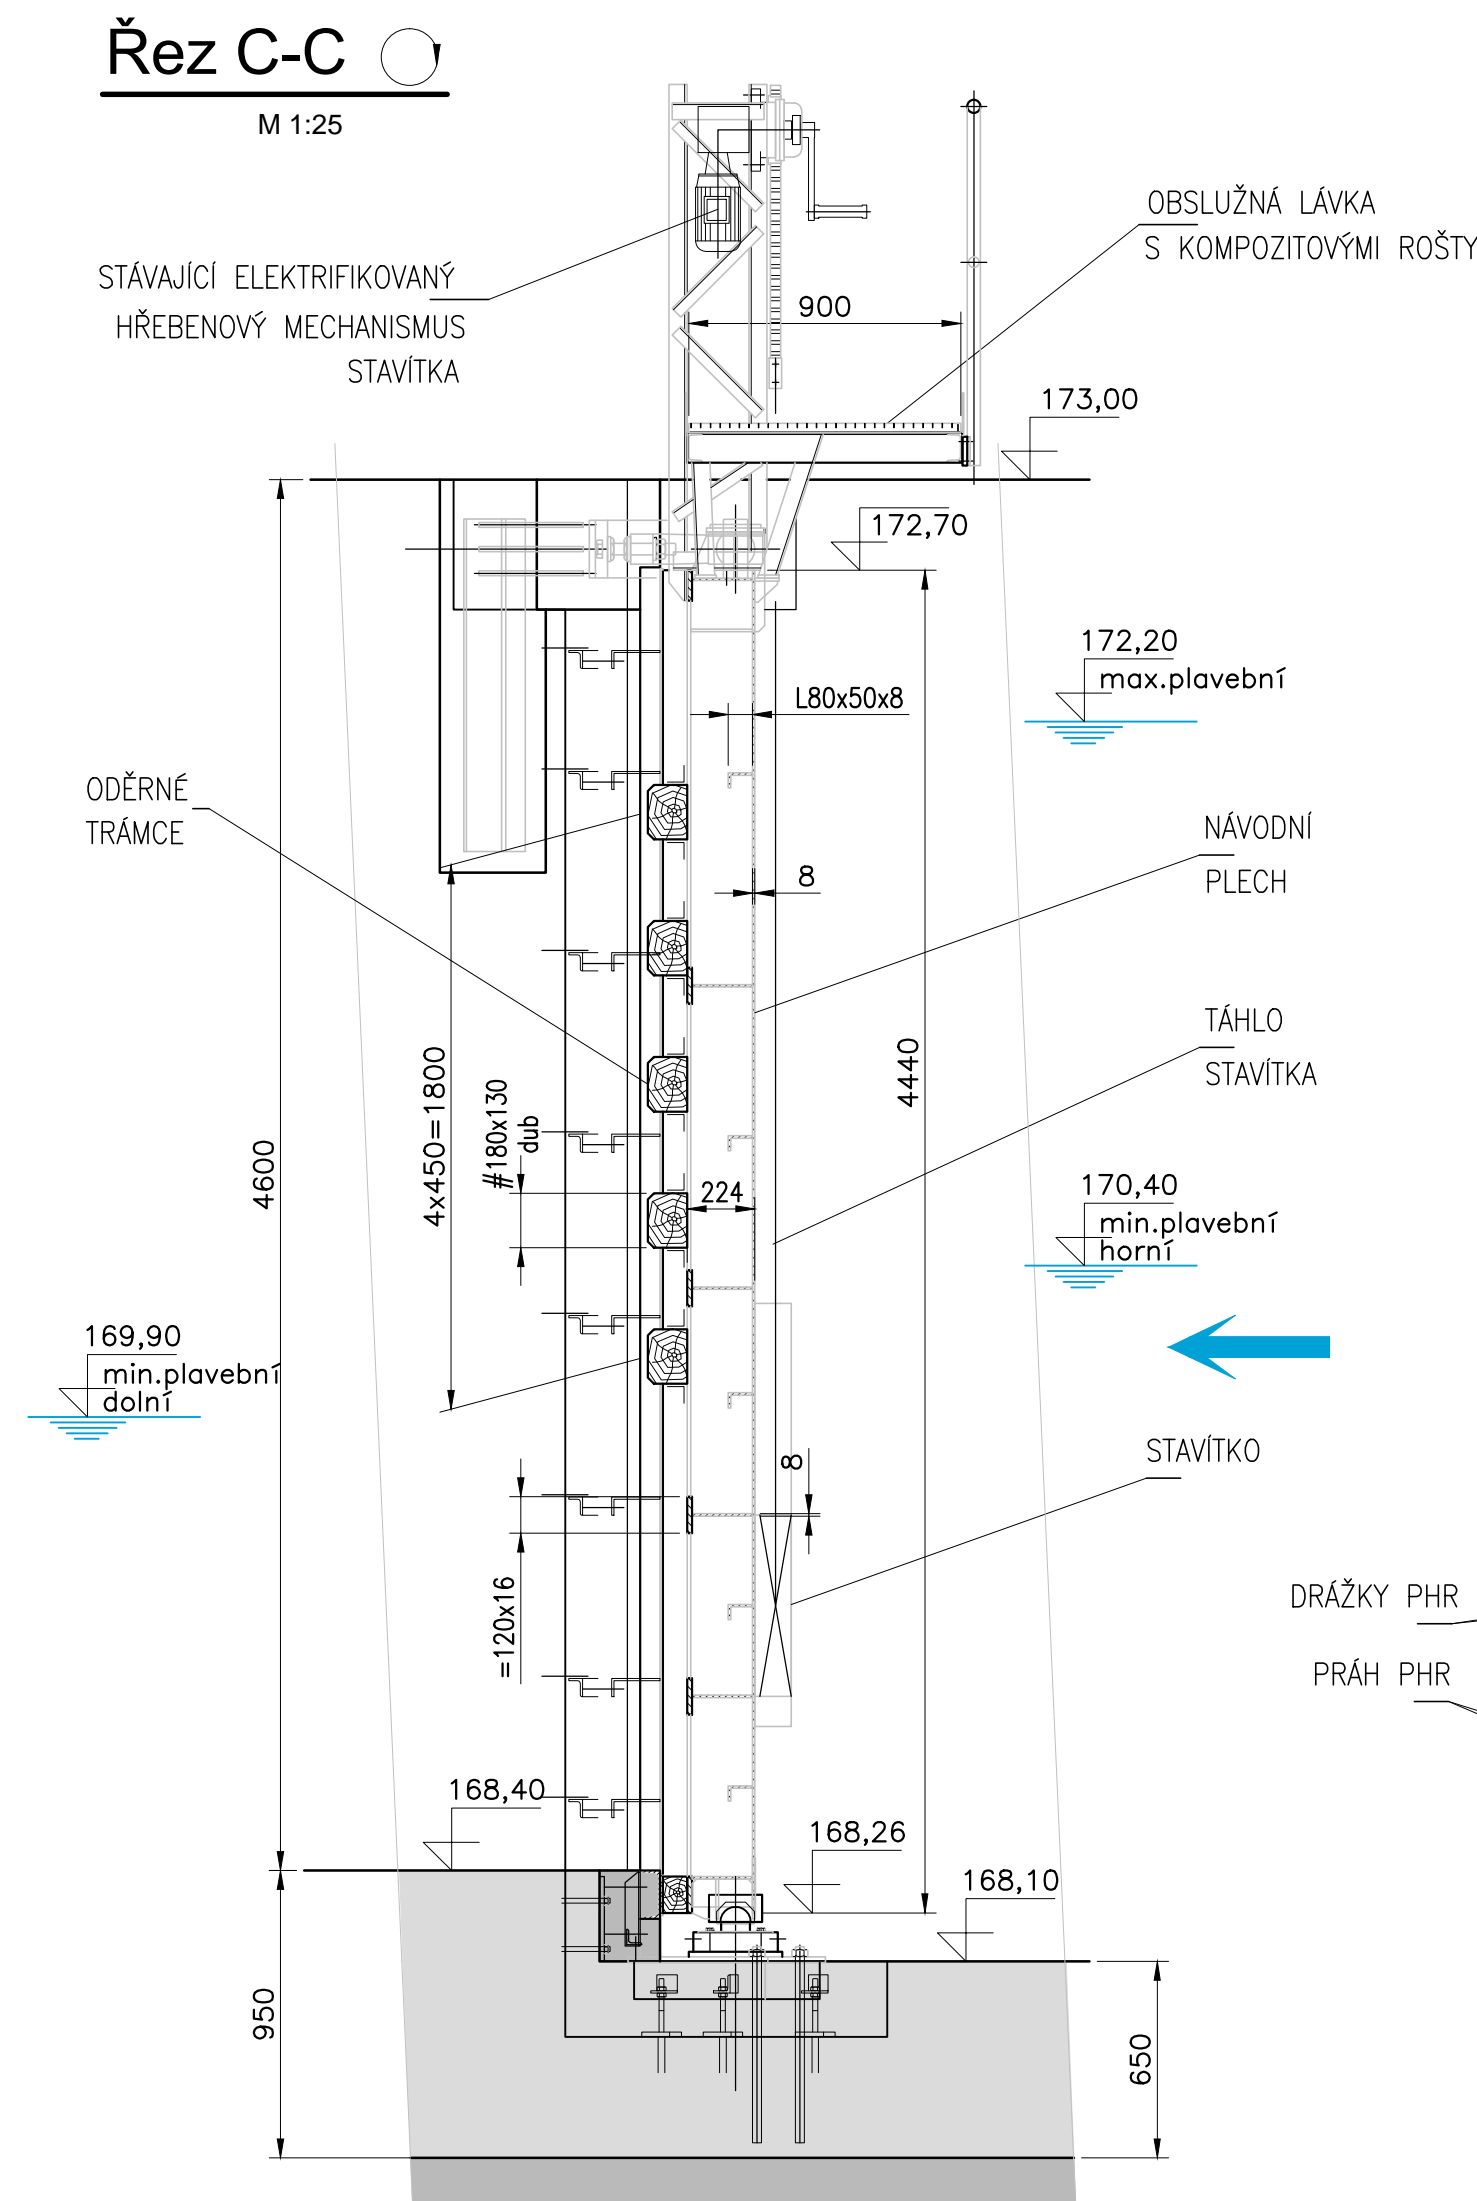


# Řez B-B

M 1:25

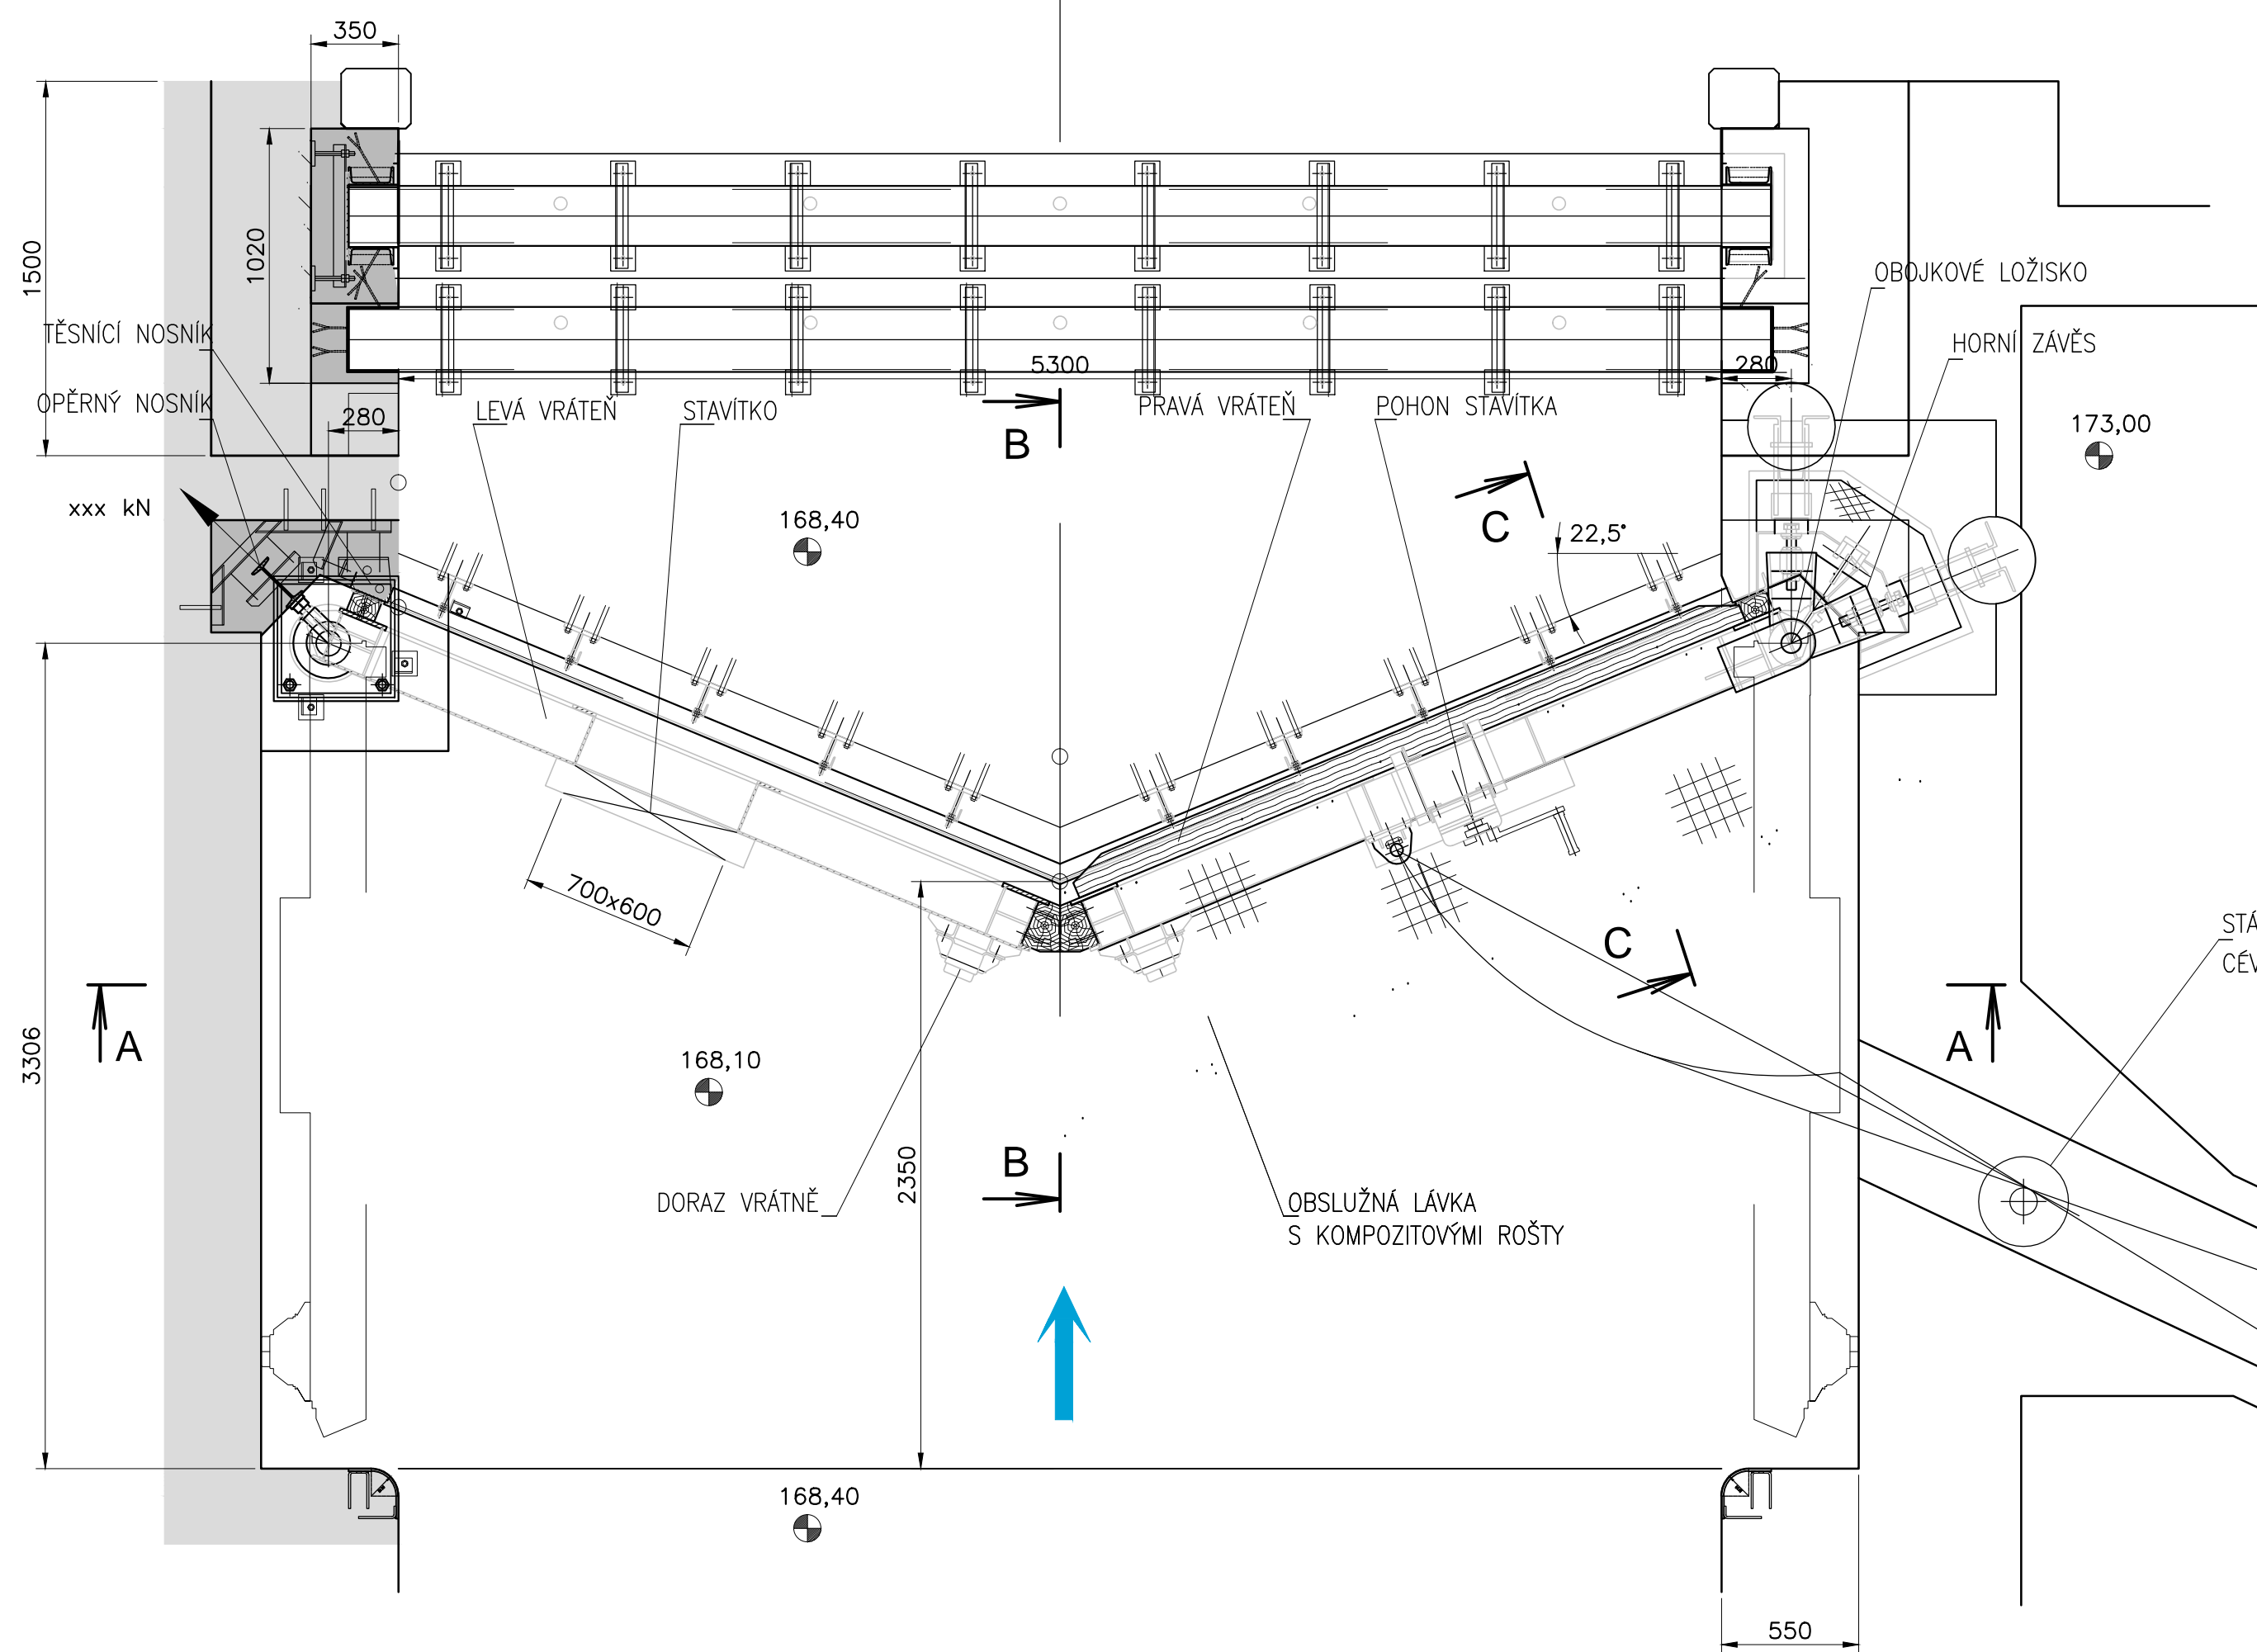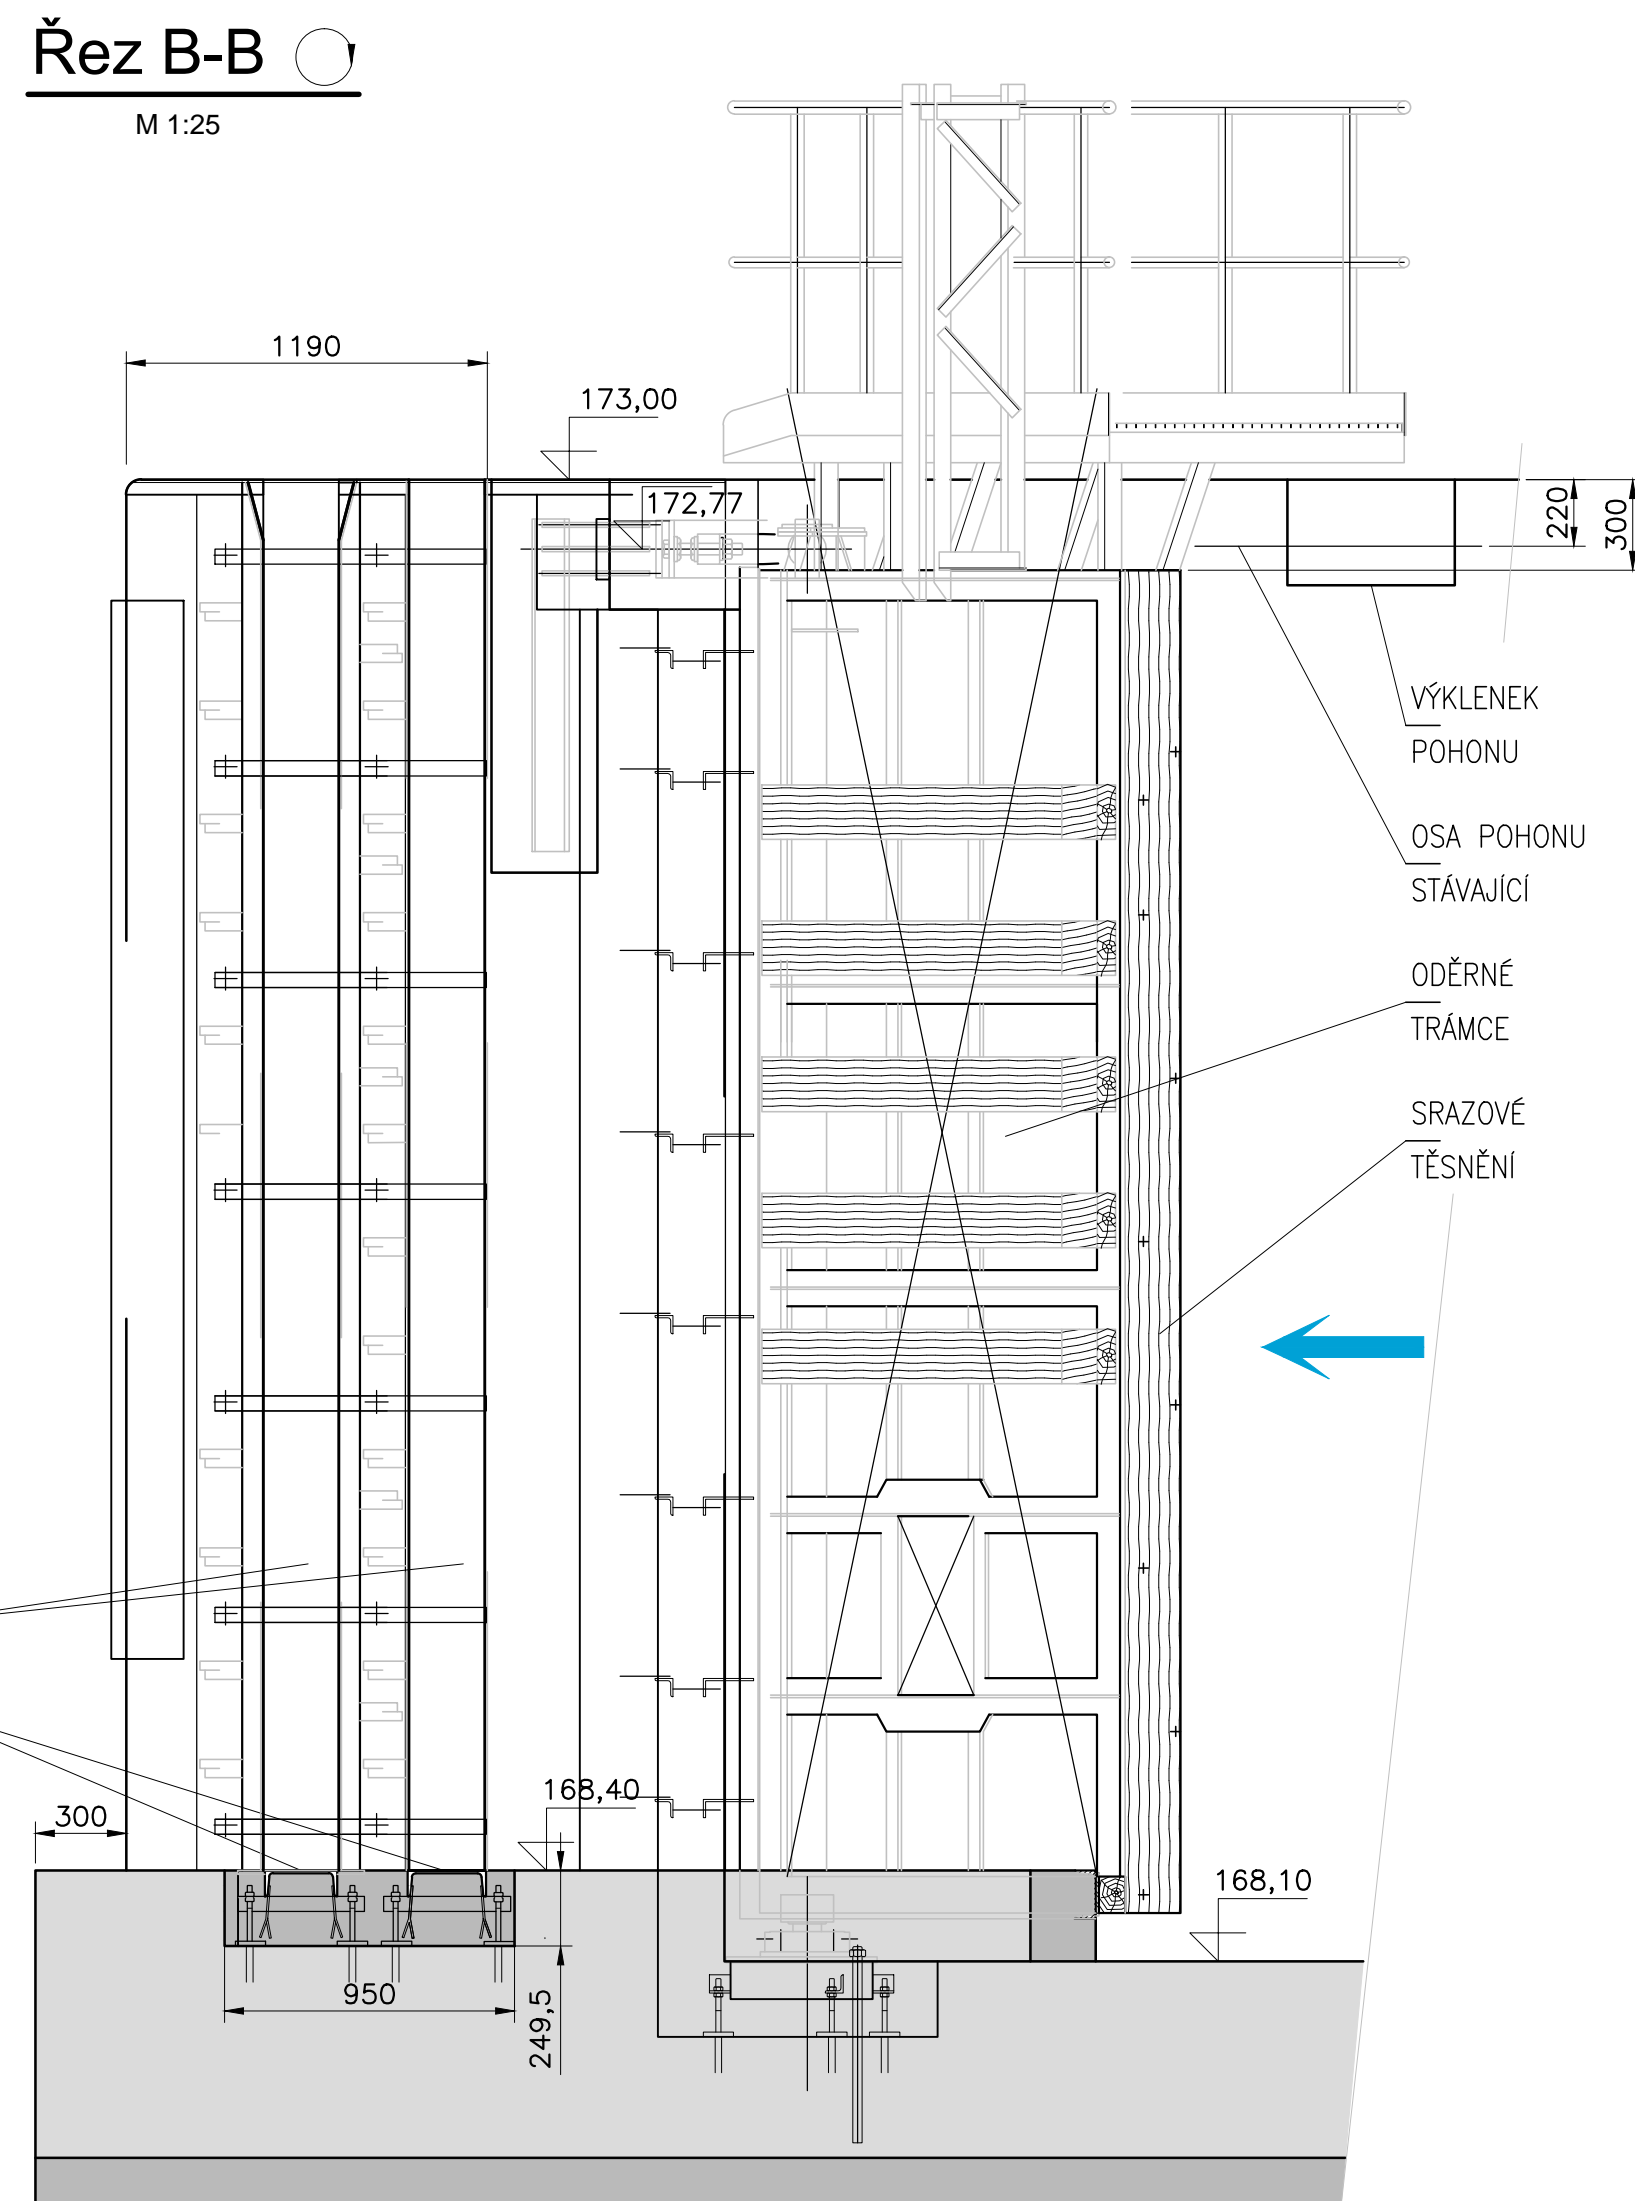


# OBOJKOVÉ LOŽISKO

M 1:10

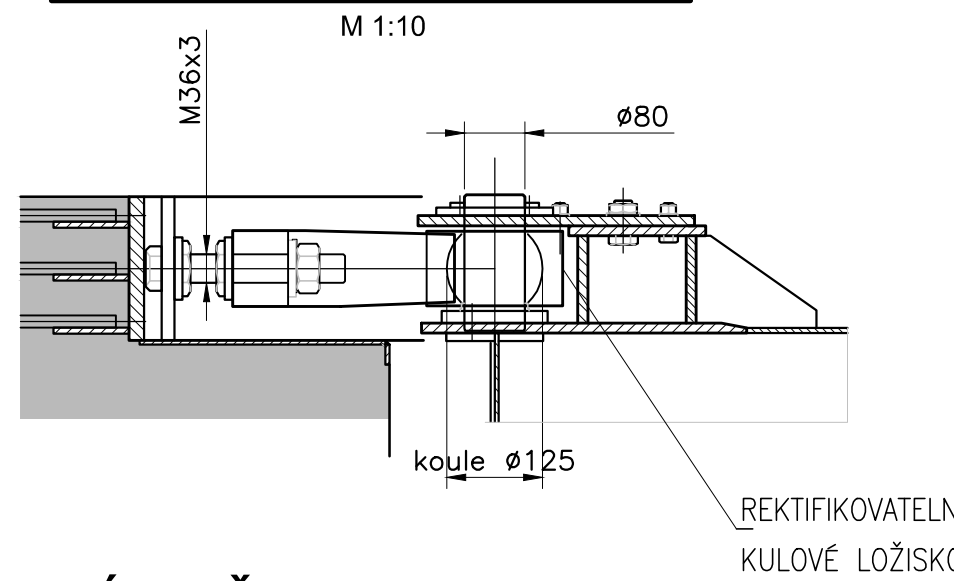


# PATNÍ LOŽISKO

M 1:10

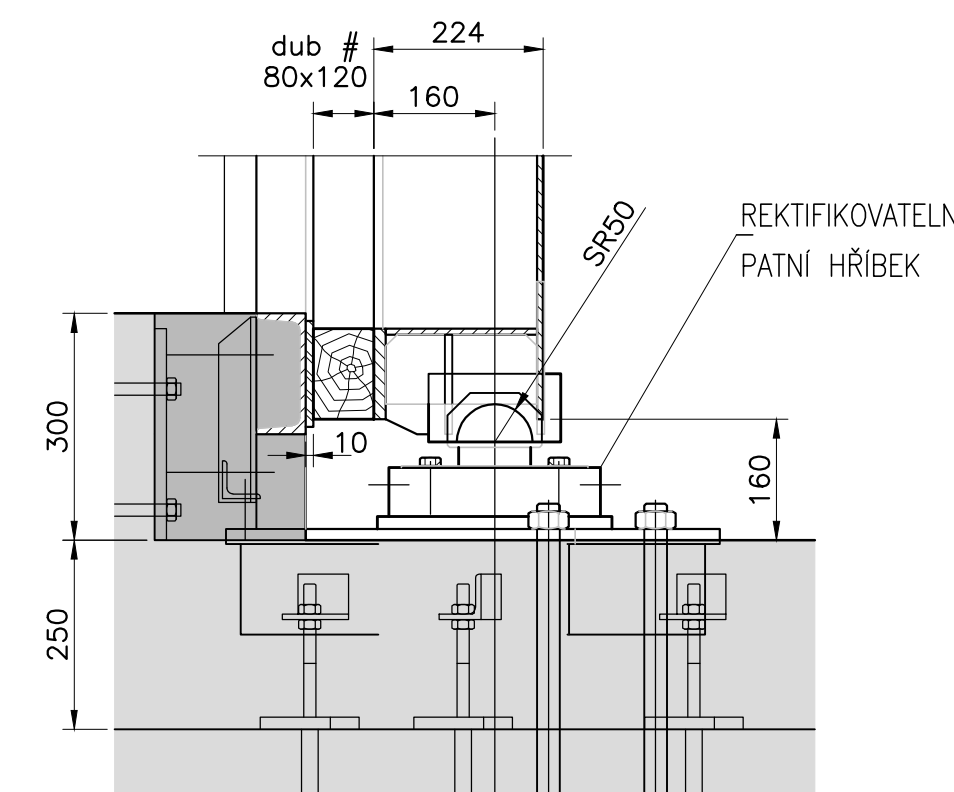


# SRAZ

M 1:10

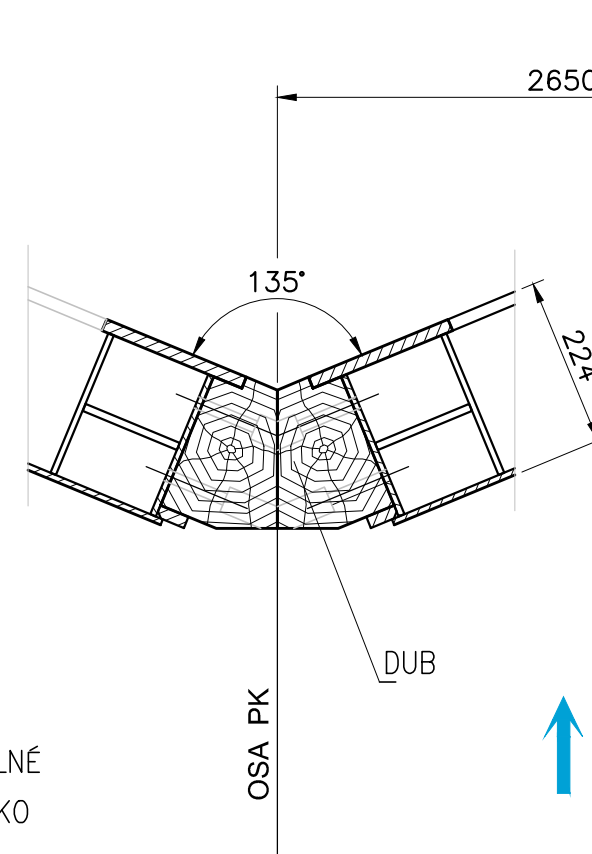

# BOK

M 1:10

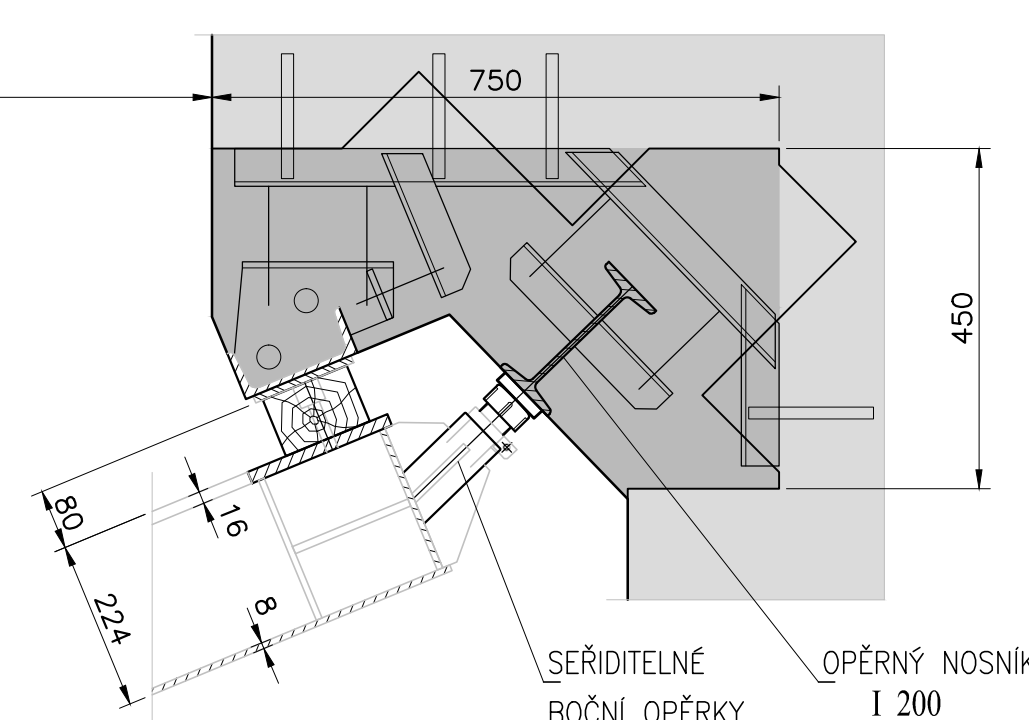

KÁTOVÁNÍ V mm

