



PŪDORYS
1:25

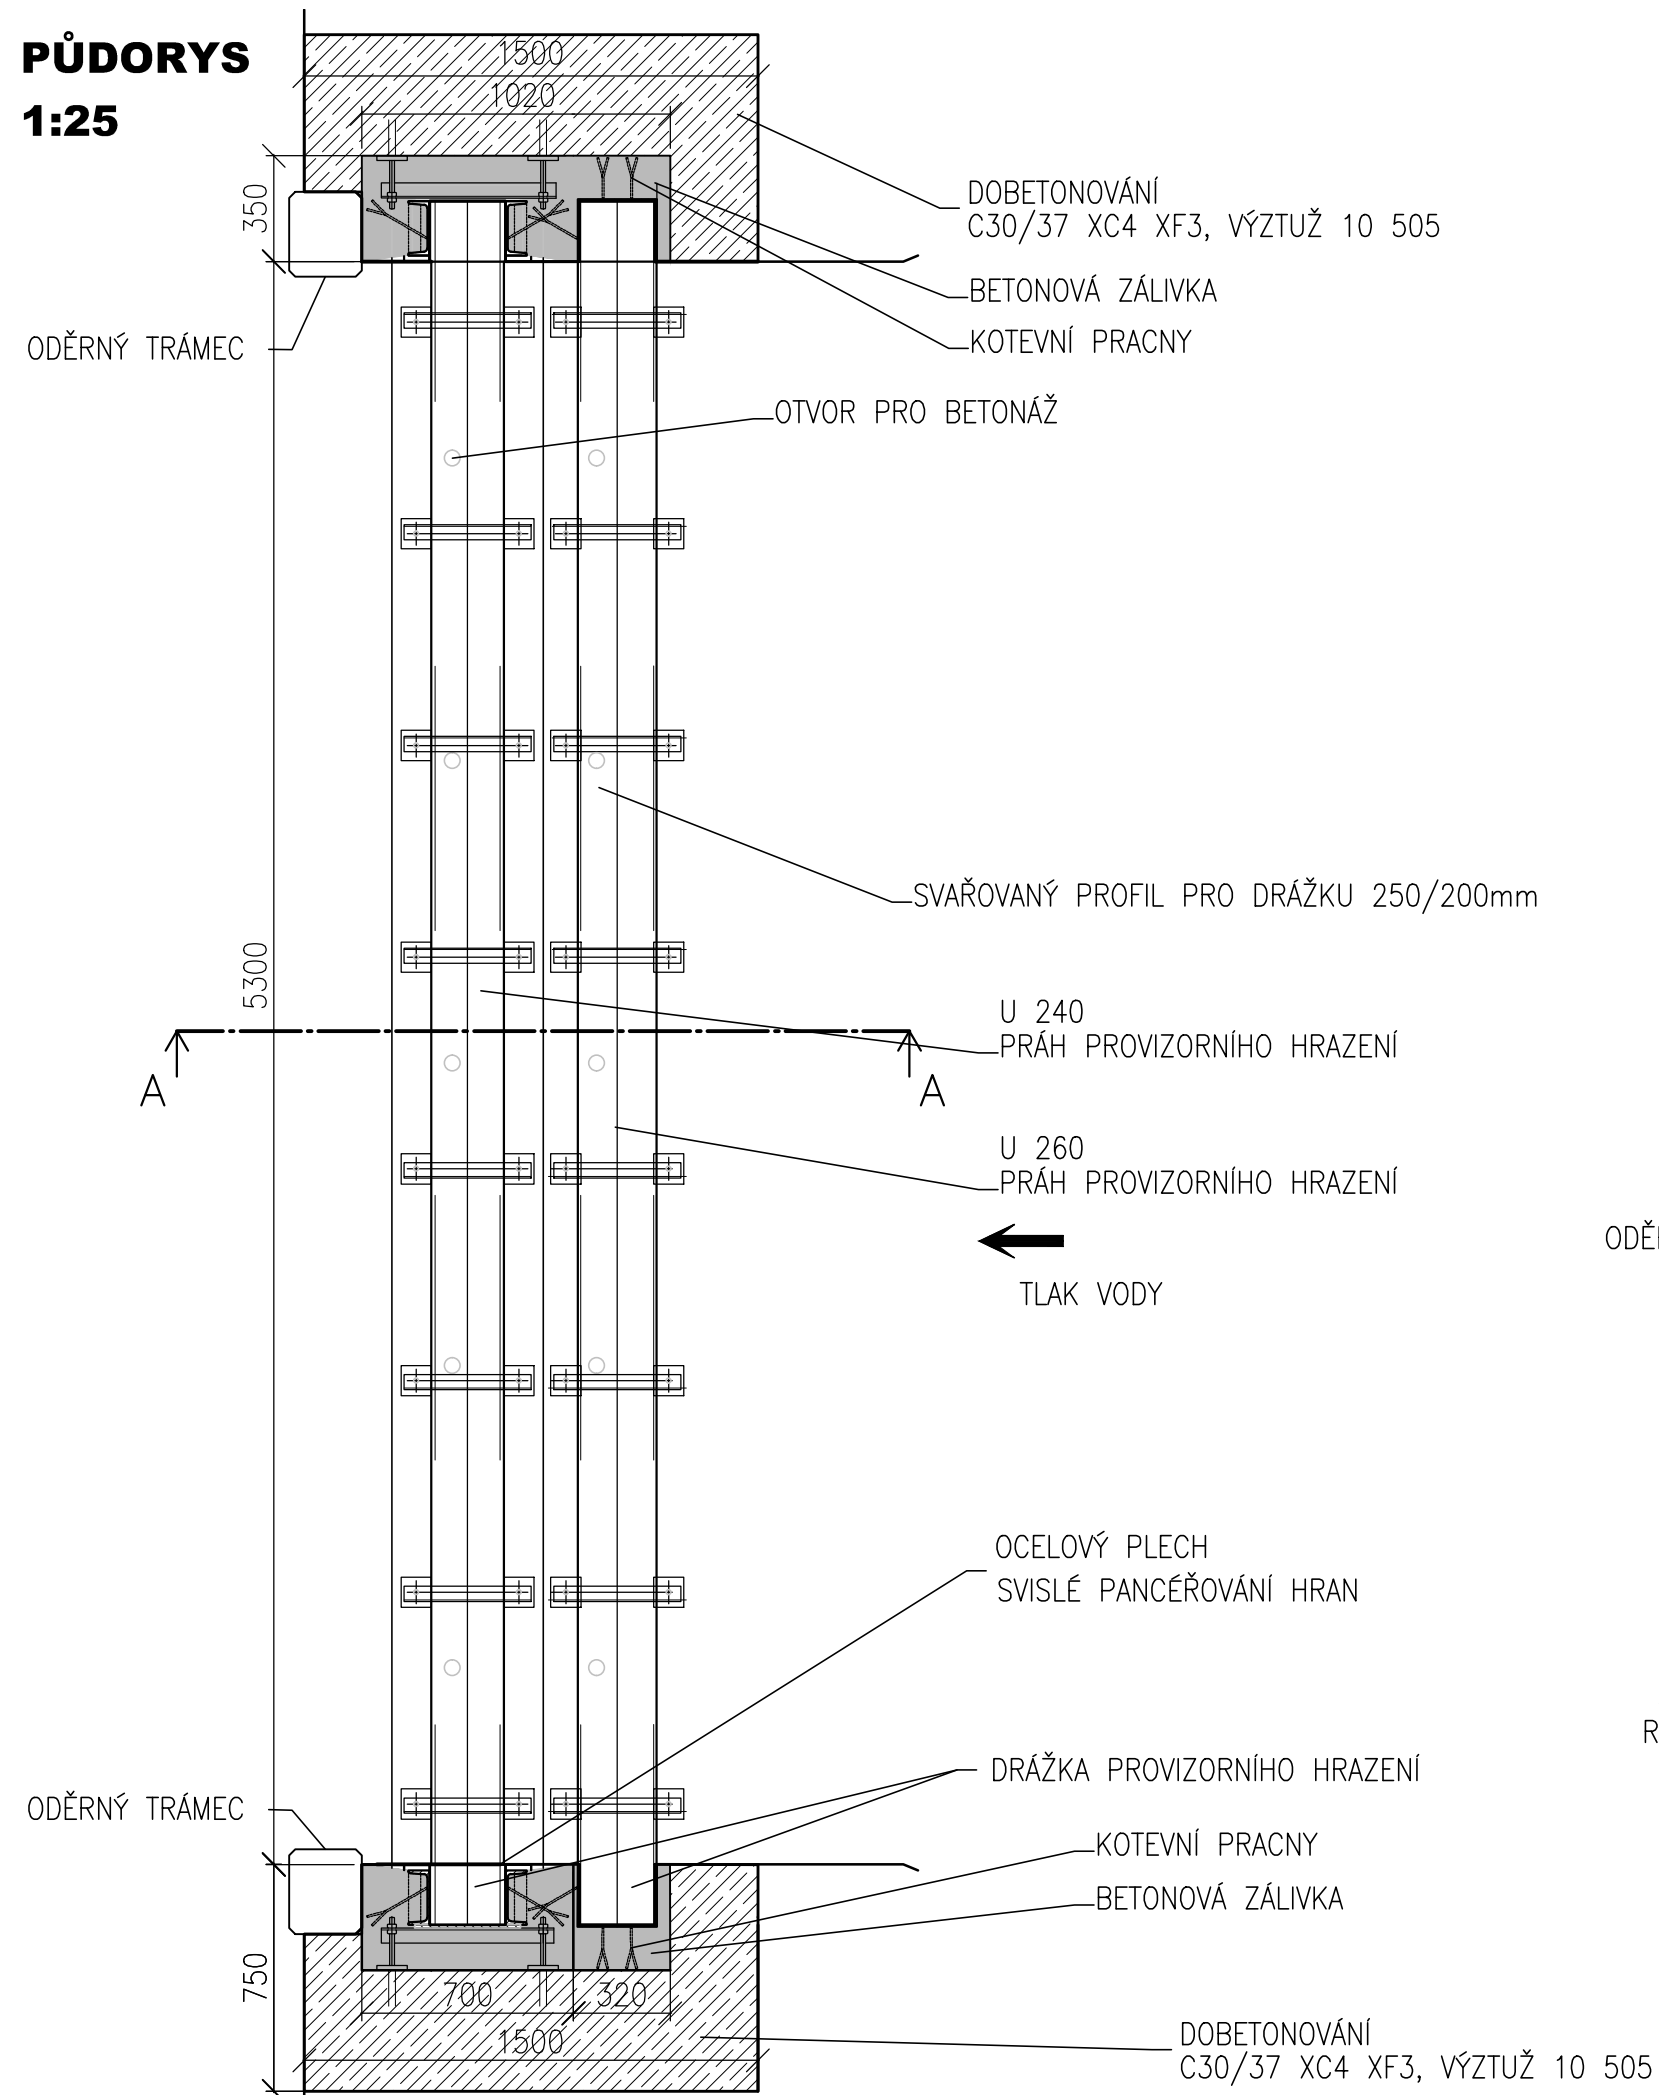

ŘEZ A-A
1:25

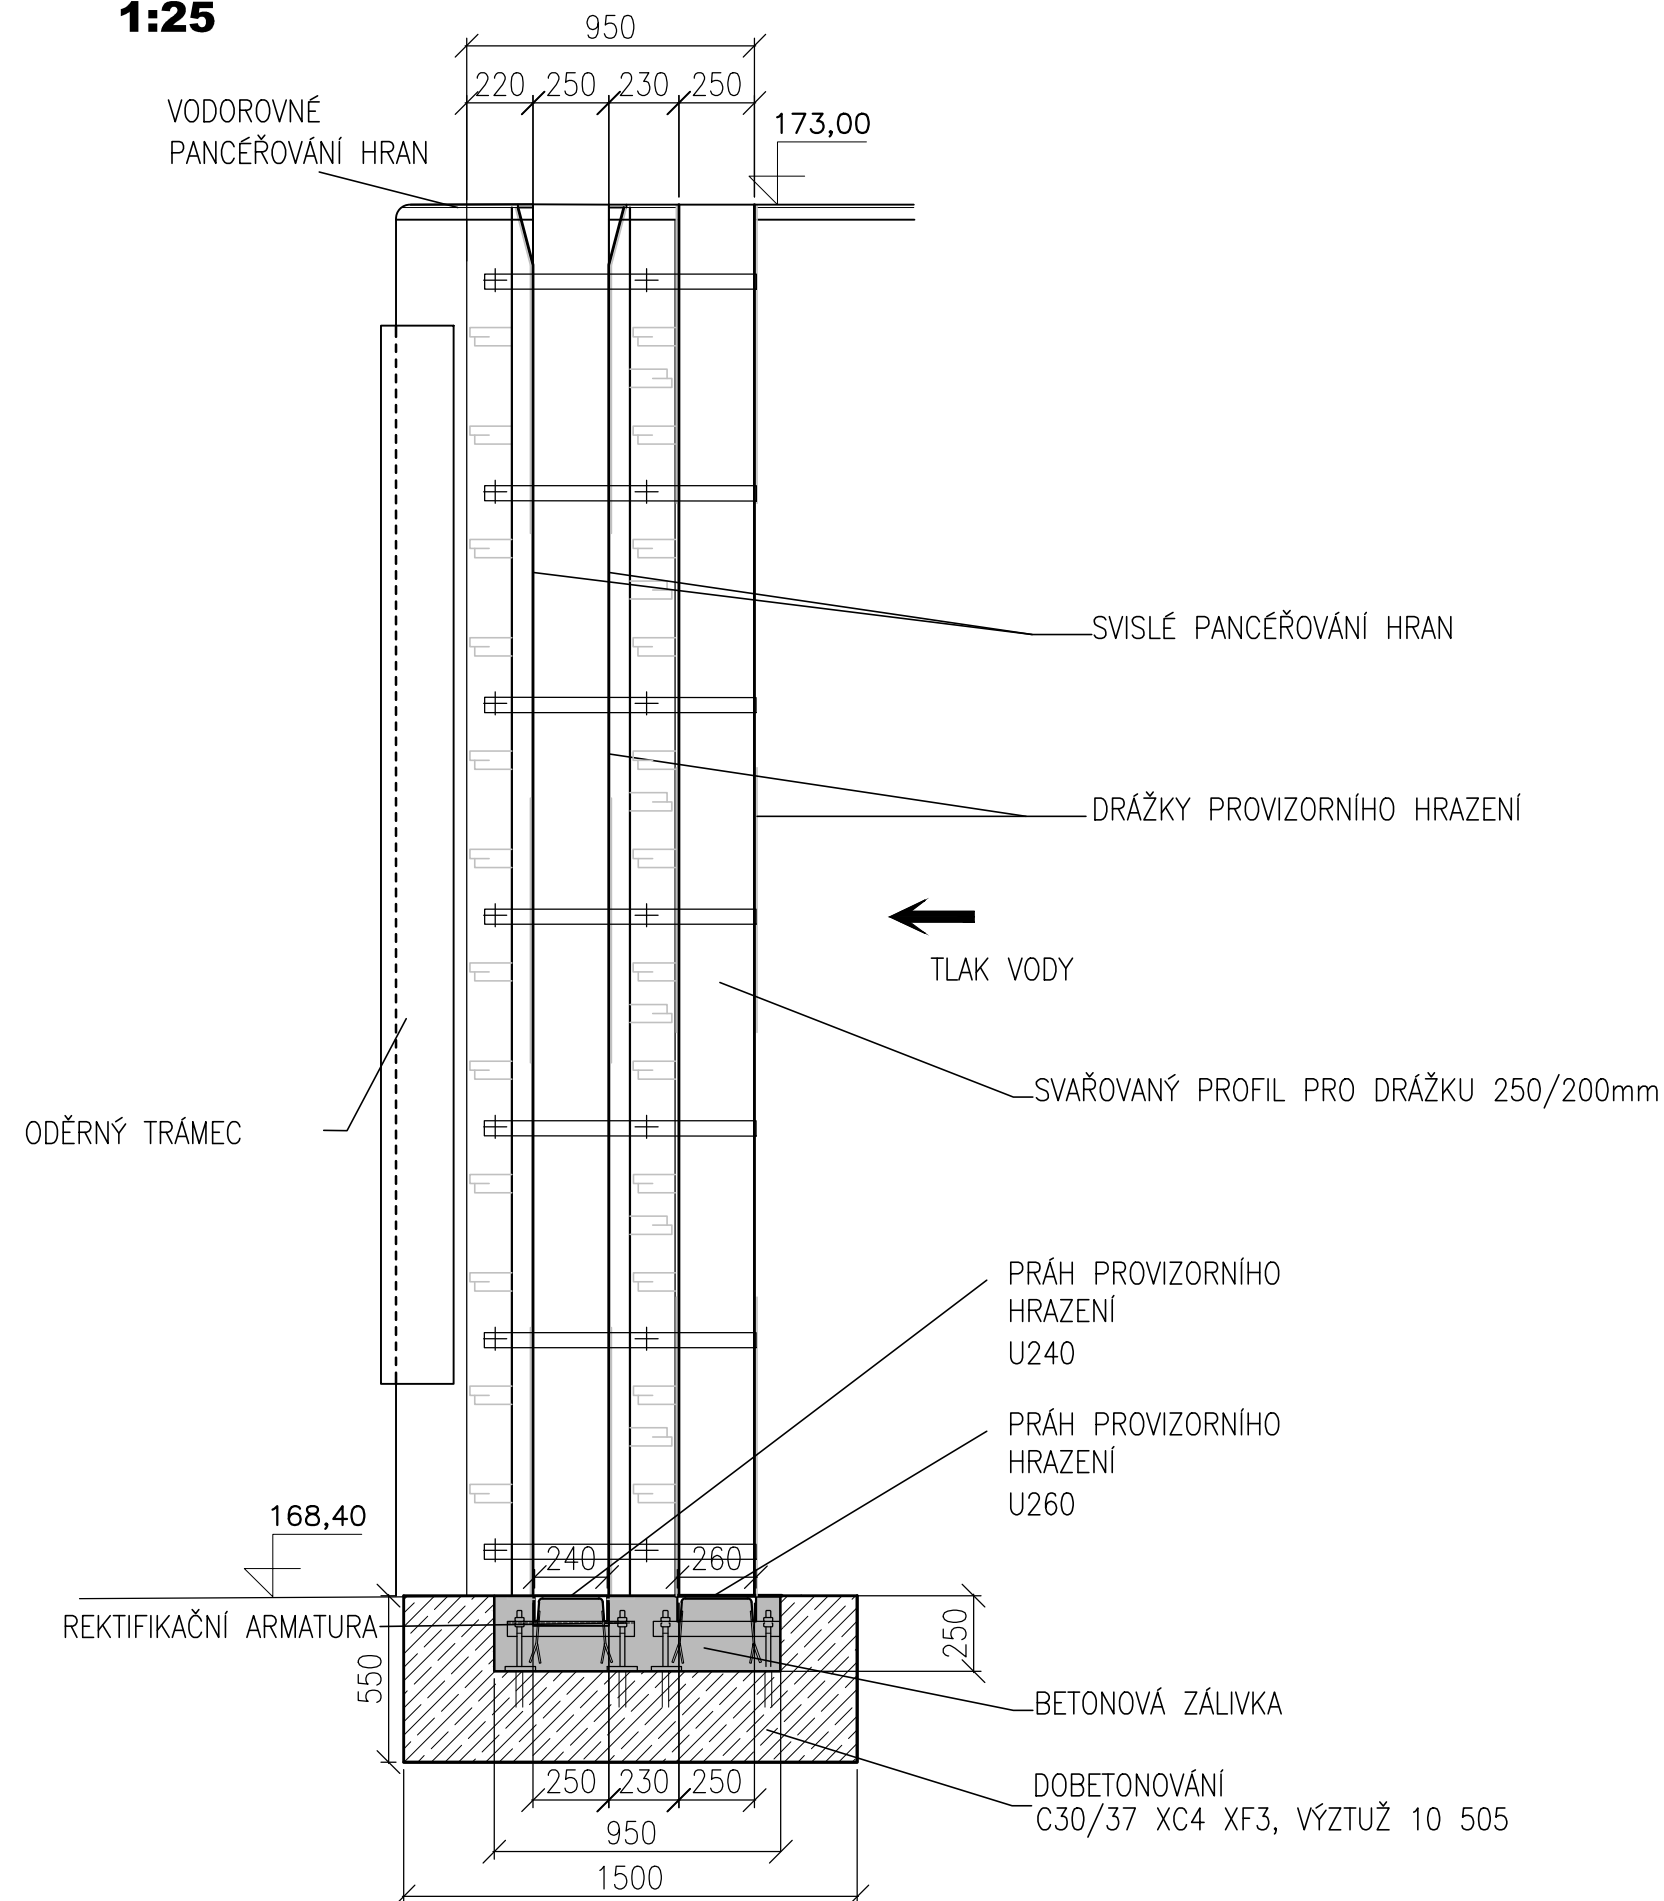

KÓTOVÁNO V mm

