



PS Dvůr Králové nad Labem, Západ, sečení břehových porostů





Lokalita 1. Labe, Hostinné, k. ú. Hostinné

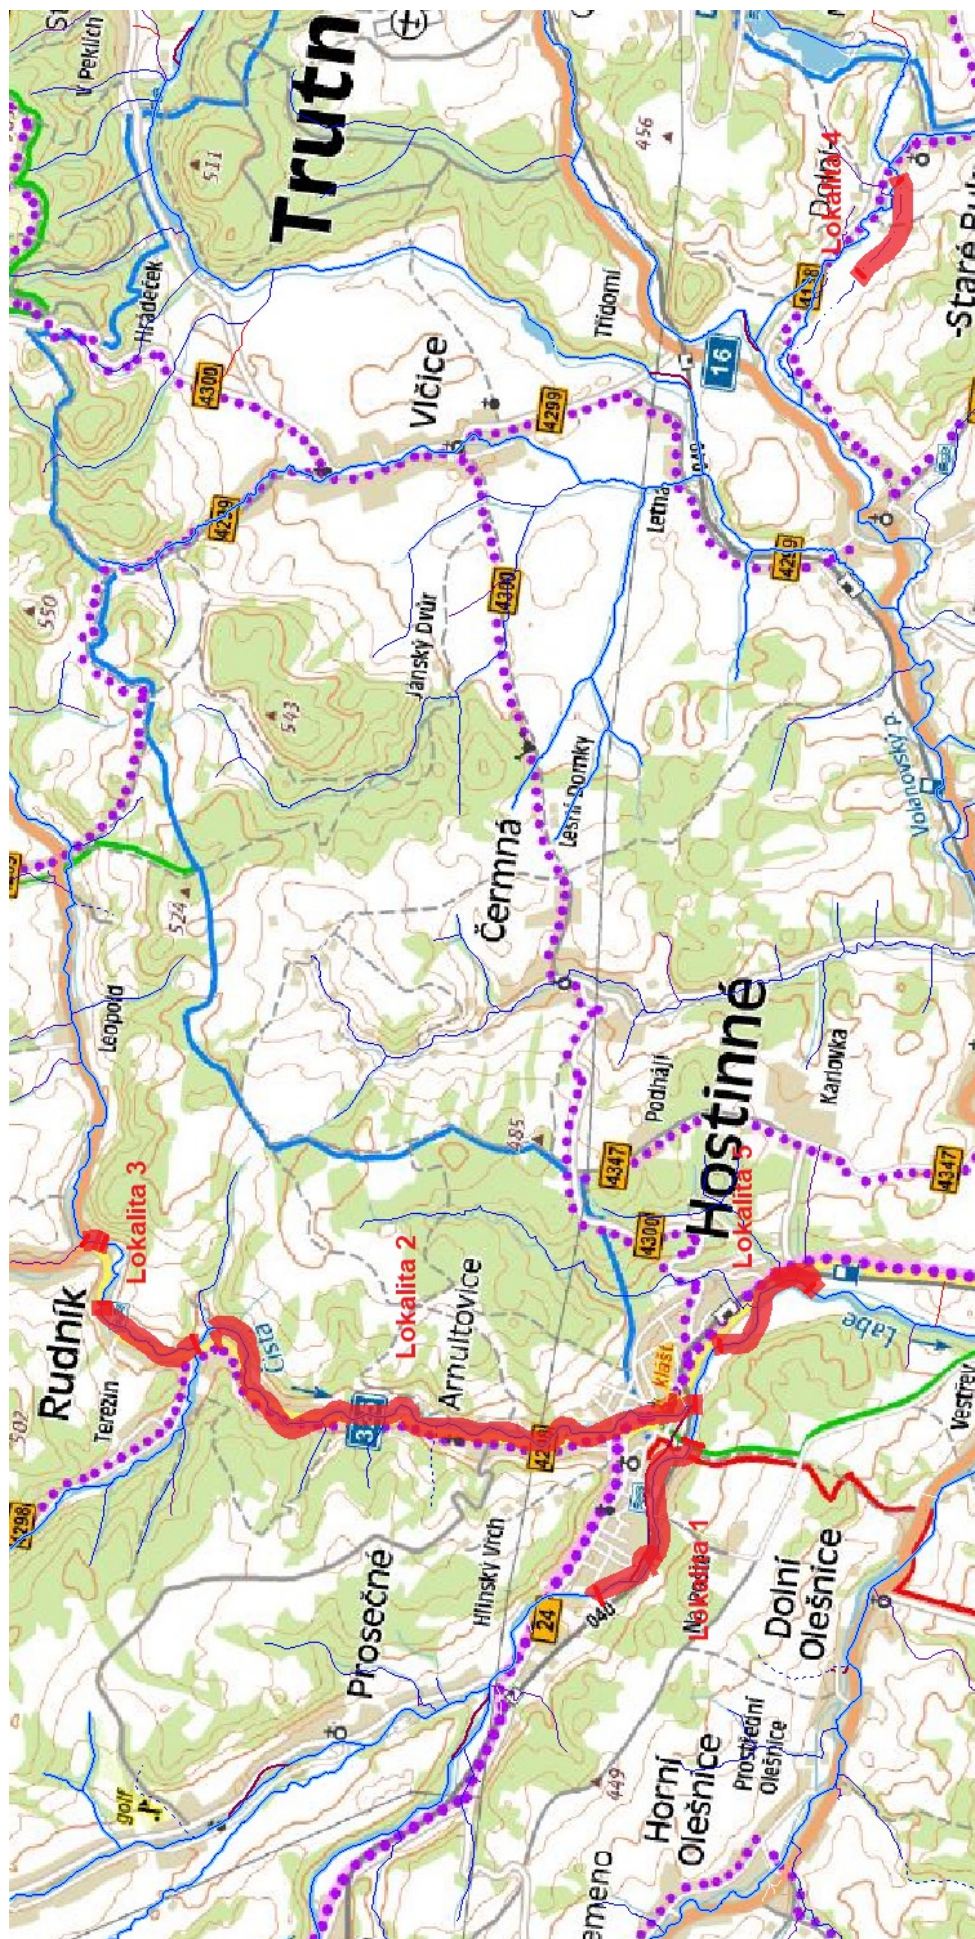

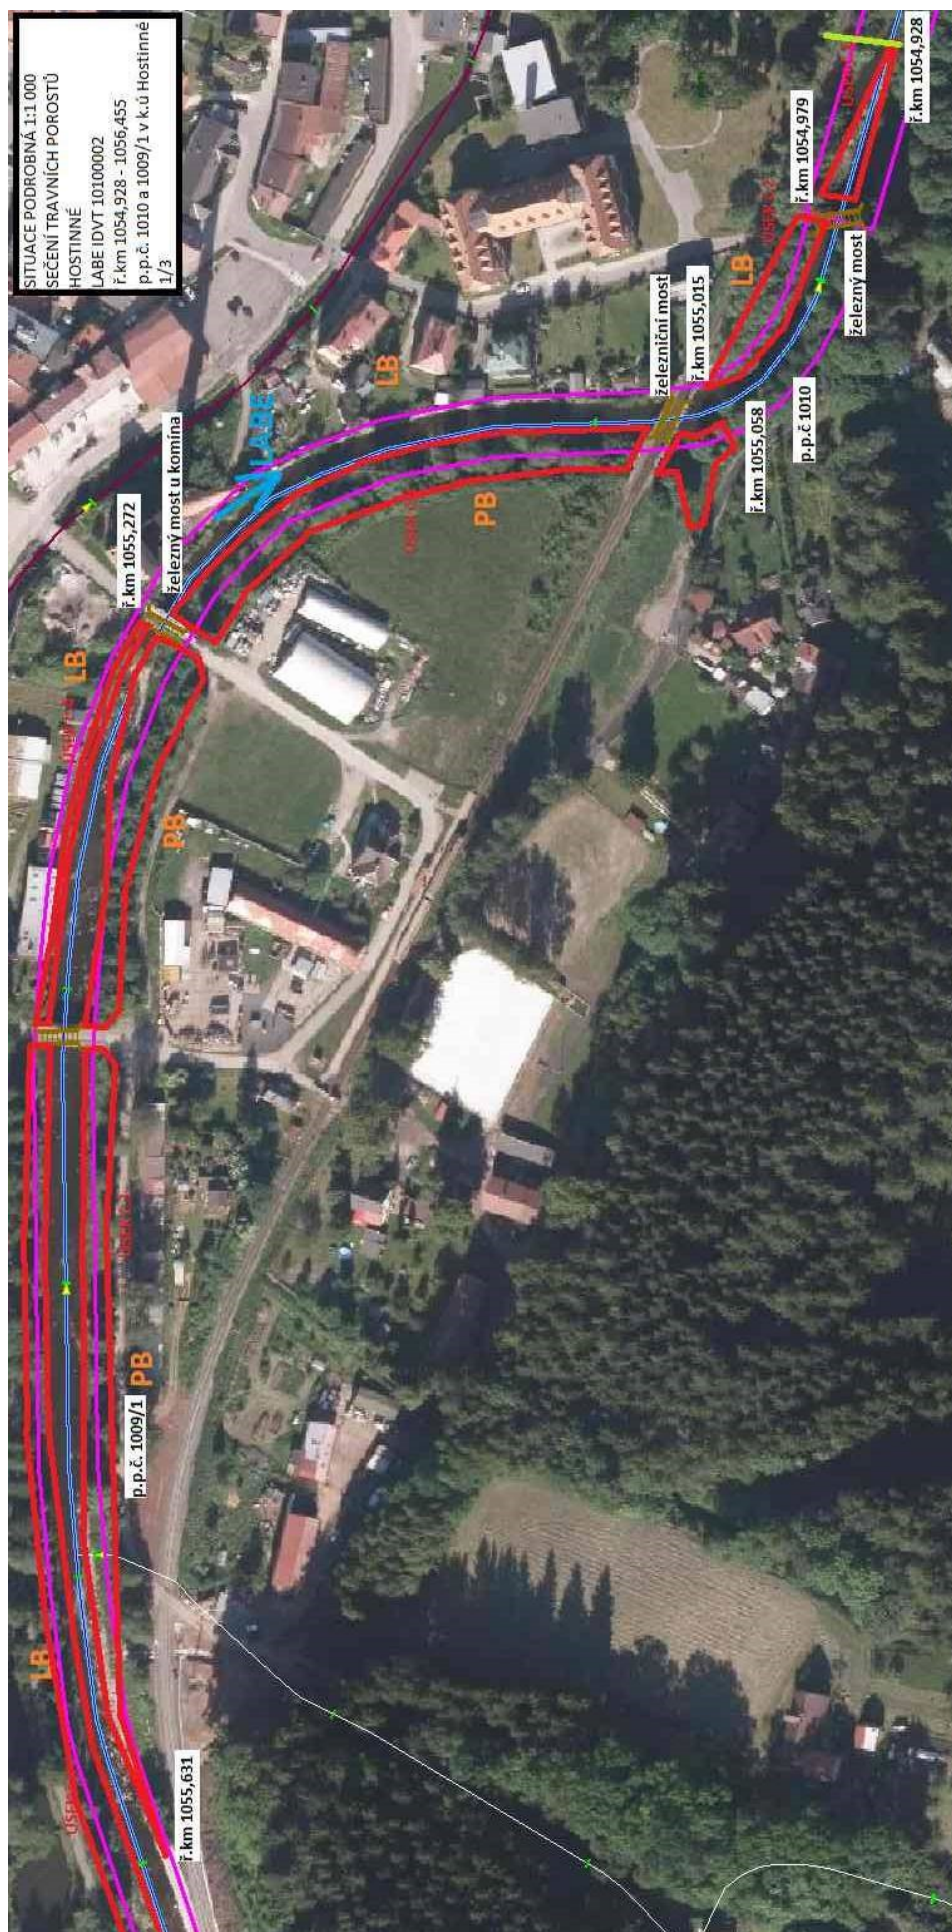


SITUACE PODROBNÁ 1:1 000
SEČENÍ TRAVNÍCH POROSTŮ
HOSTINNÉ
LABE IDVT 10100002
ř.km 1054,928 - 1056,455
p.p.č. 1010 a 1009/1 v k.ú Hostinné
2/3

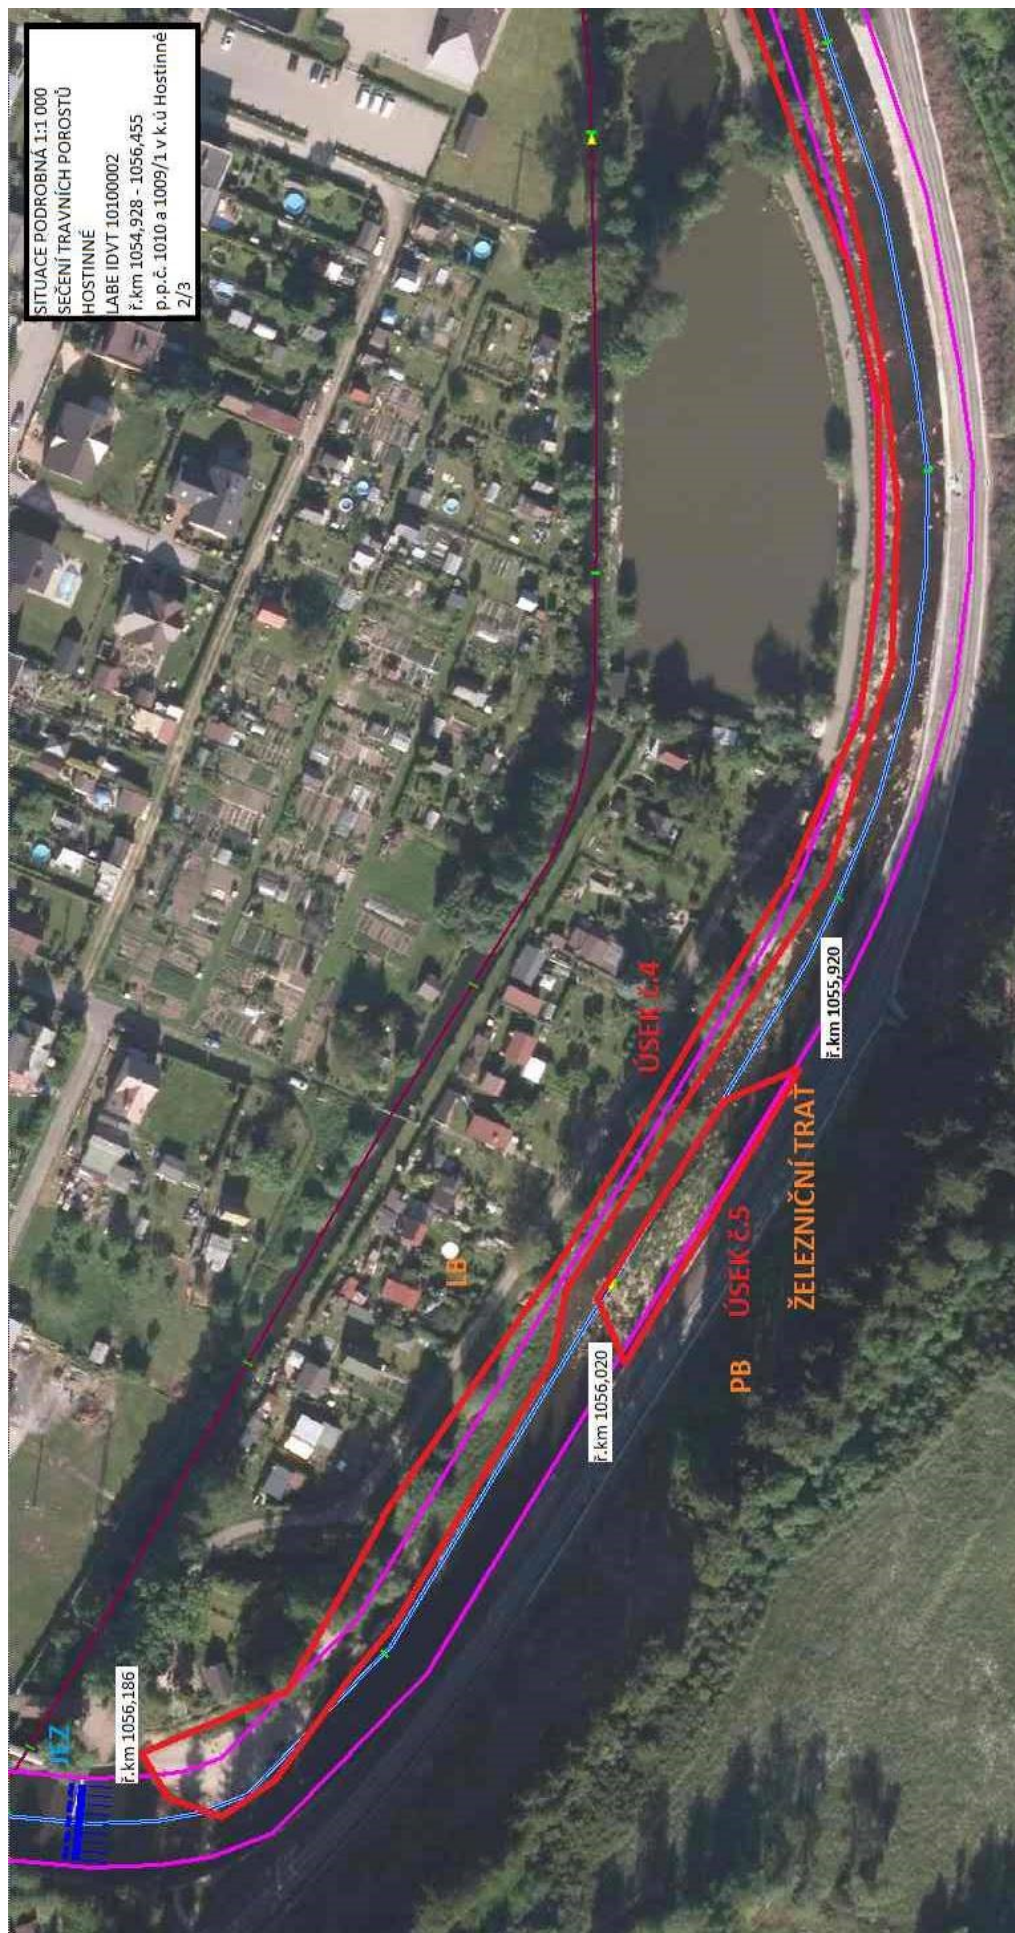

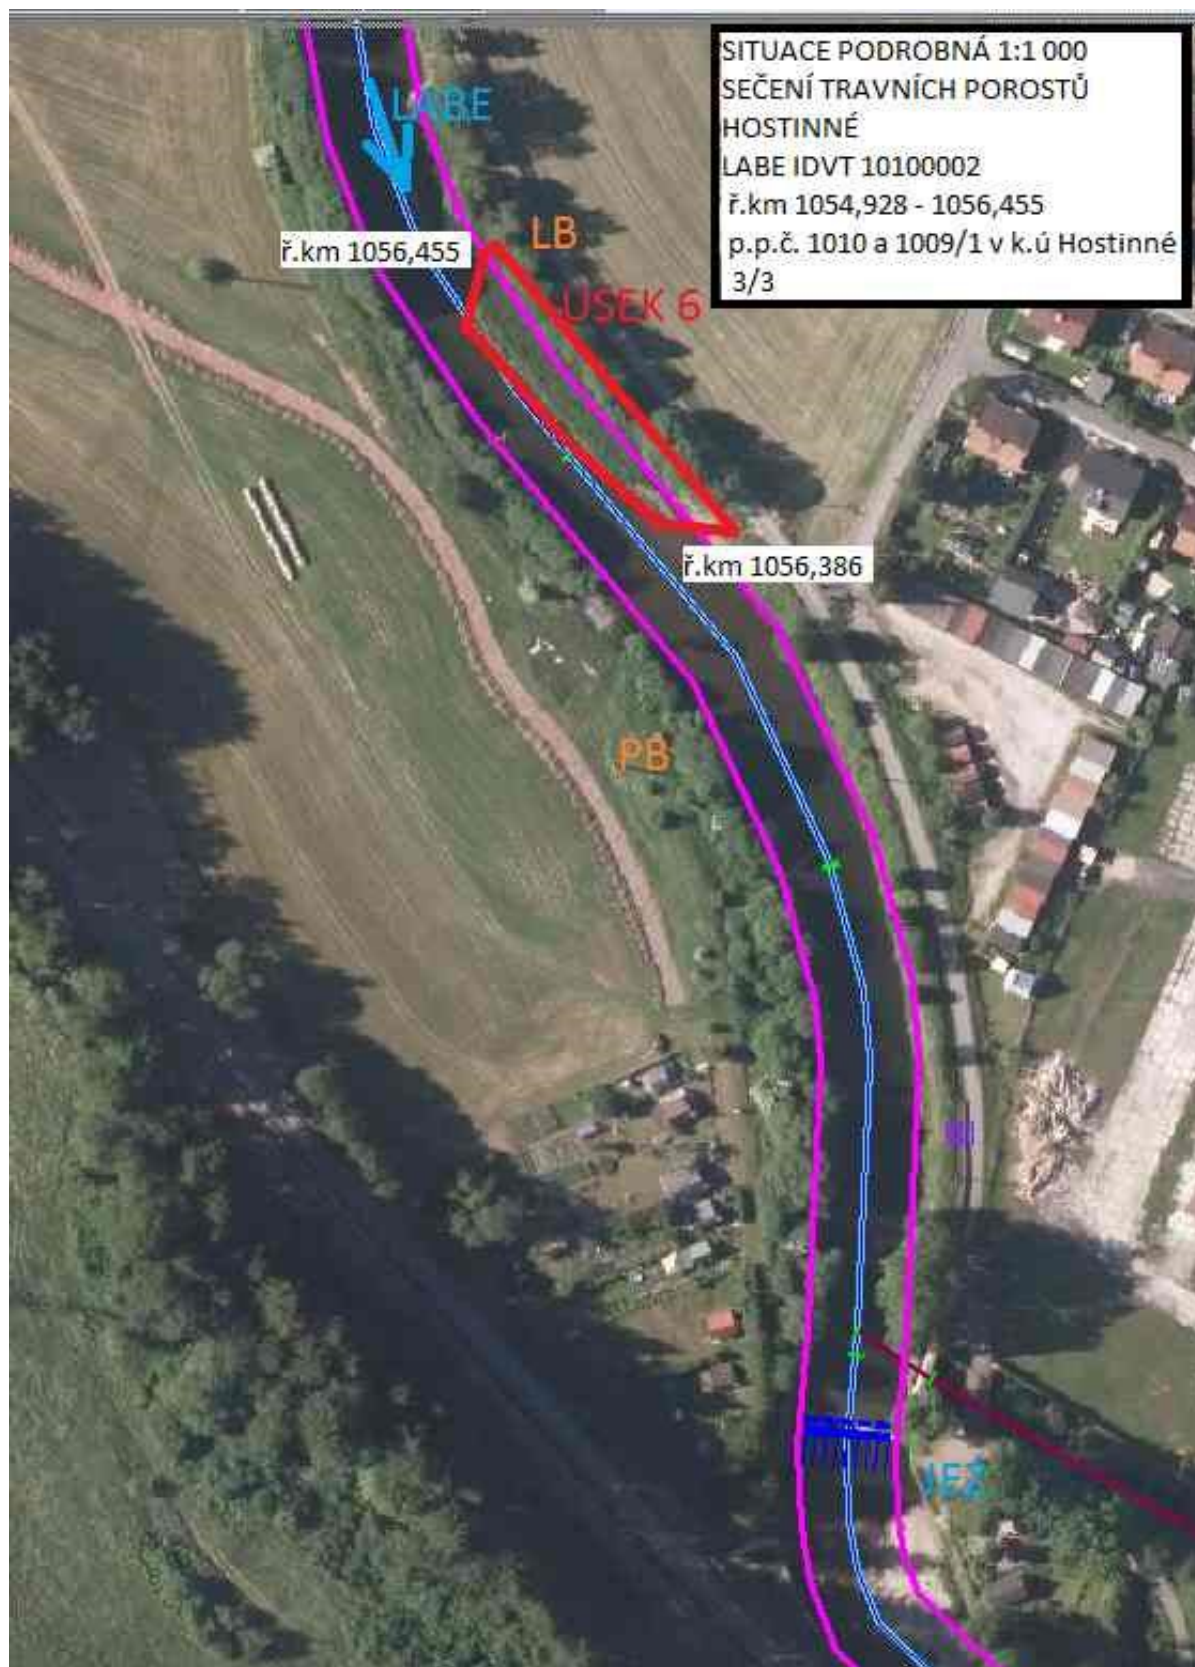


Lokalita 2. Čistá, Hostinné – Rudník, k. ú. Hostinné, Arnultovice

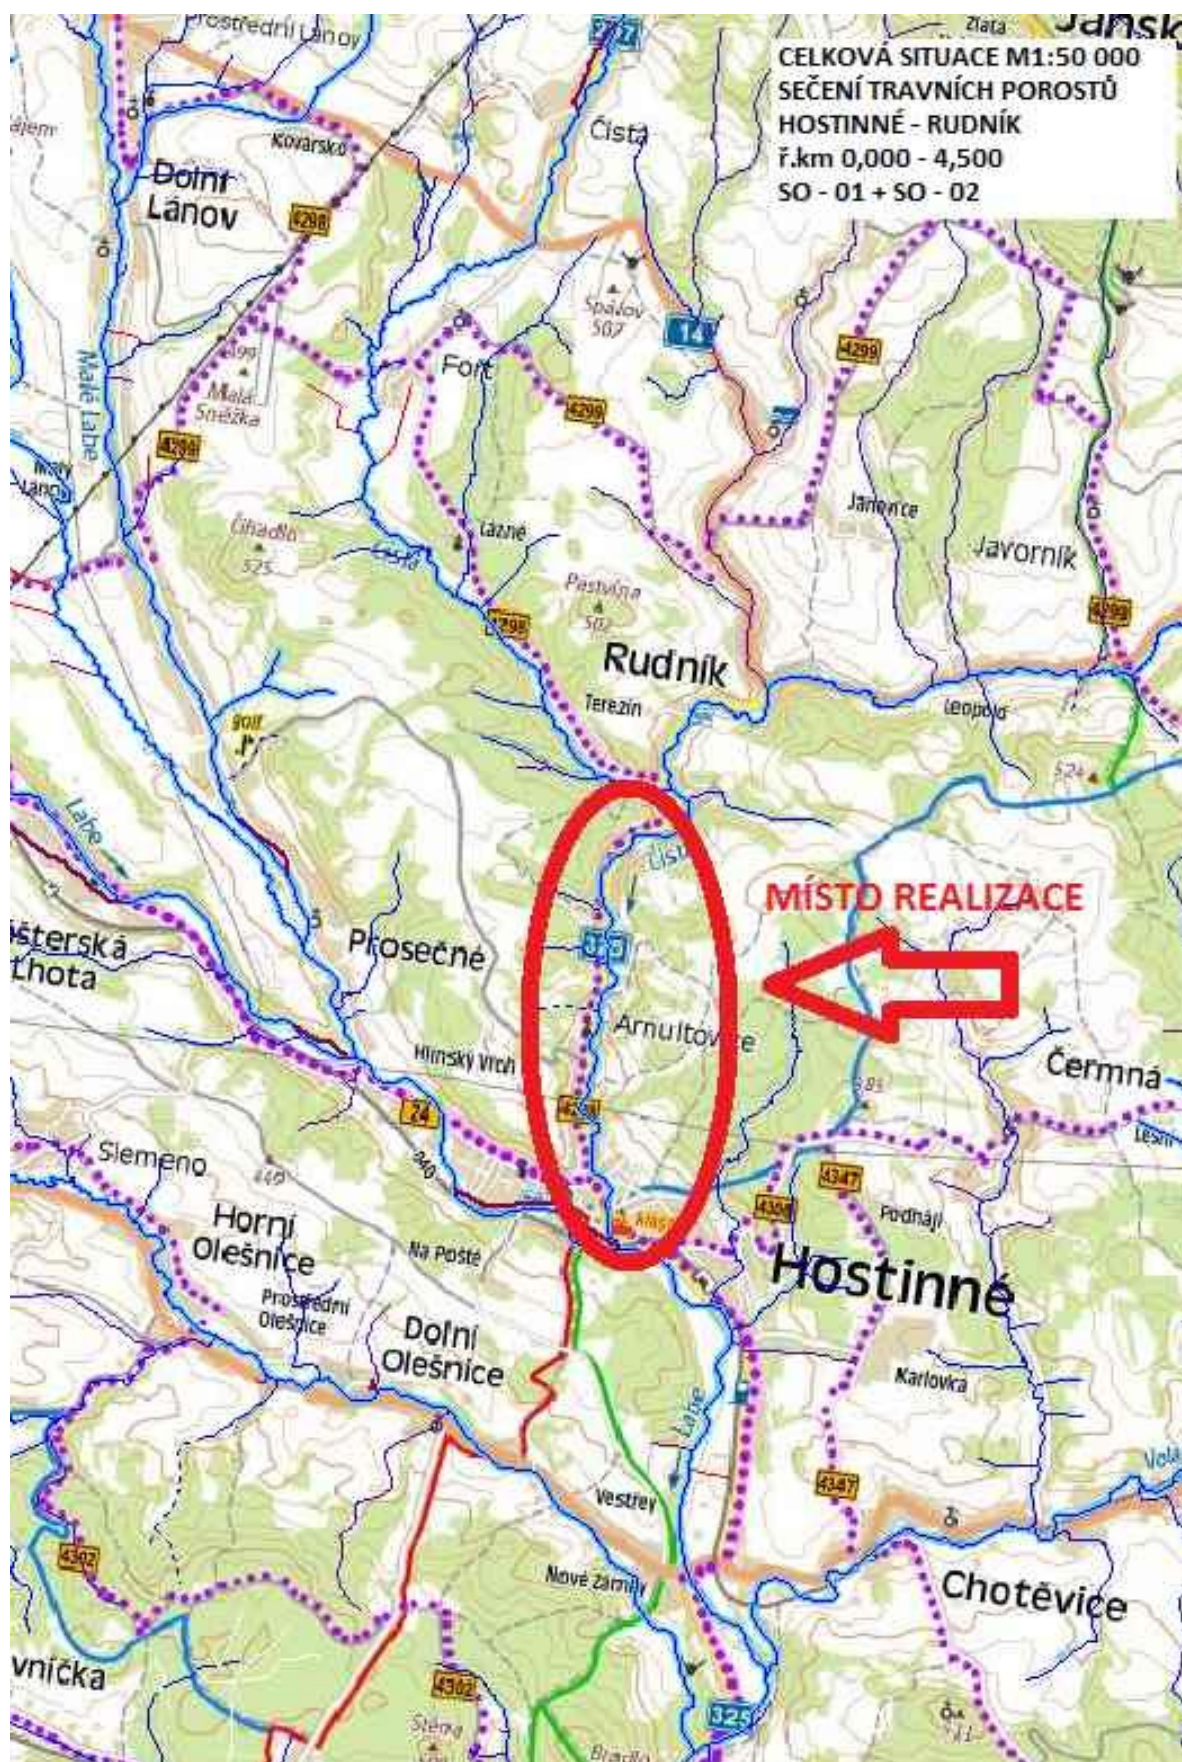





PODROBNÁ SITUACE M1:15 000
SEČENÍ TRAVNÍCH POROSTŮ
HOSTINNÉ - RUDNÍK
ČISTÁ IDVT 10100278
ř.km 0,000 - 4,500
SO - 02 ř.km 0,690 - 4,500
p.p.č. 1018, 1019 v k.ú. Hostinné
p.p.č. 929/2 v k.ú. Arnultovice
p.p.č. 3152, 3150/2 v k.ú. Rudník
2/2

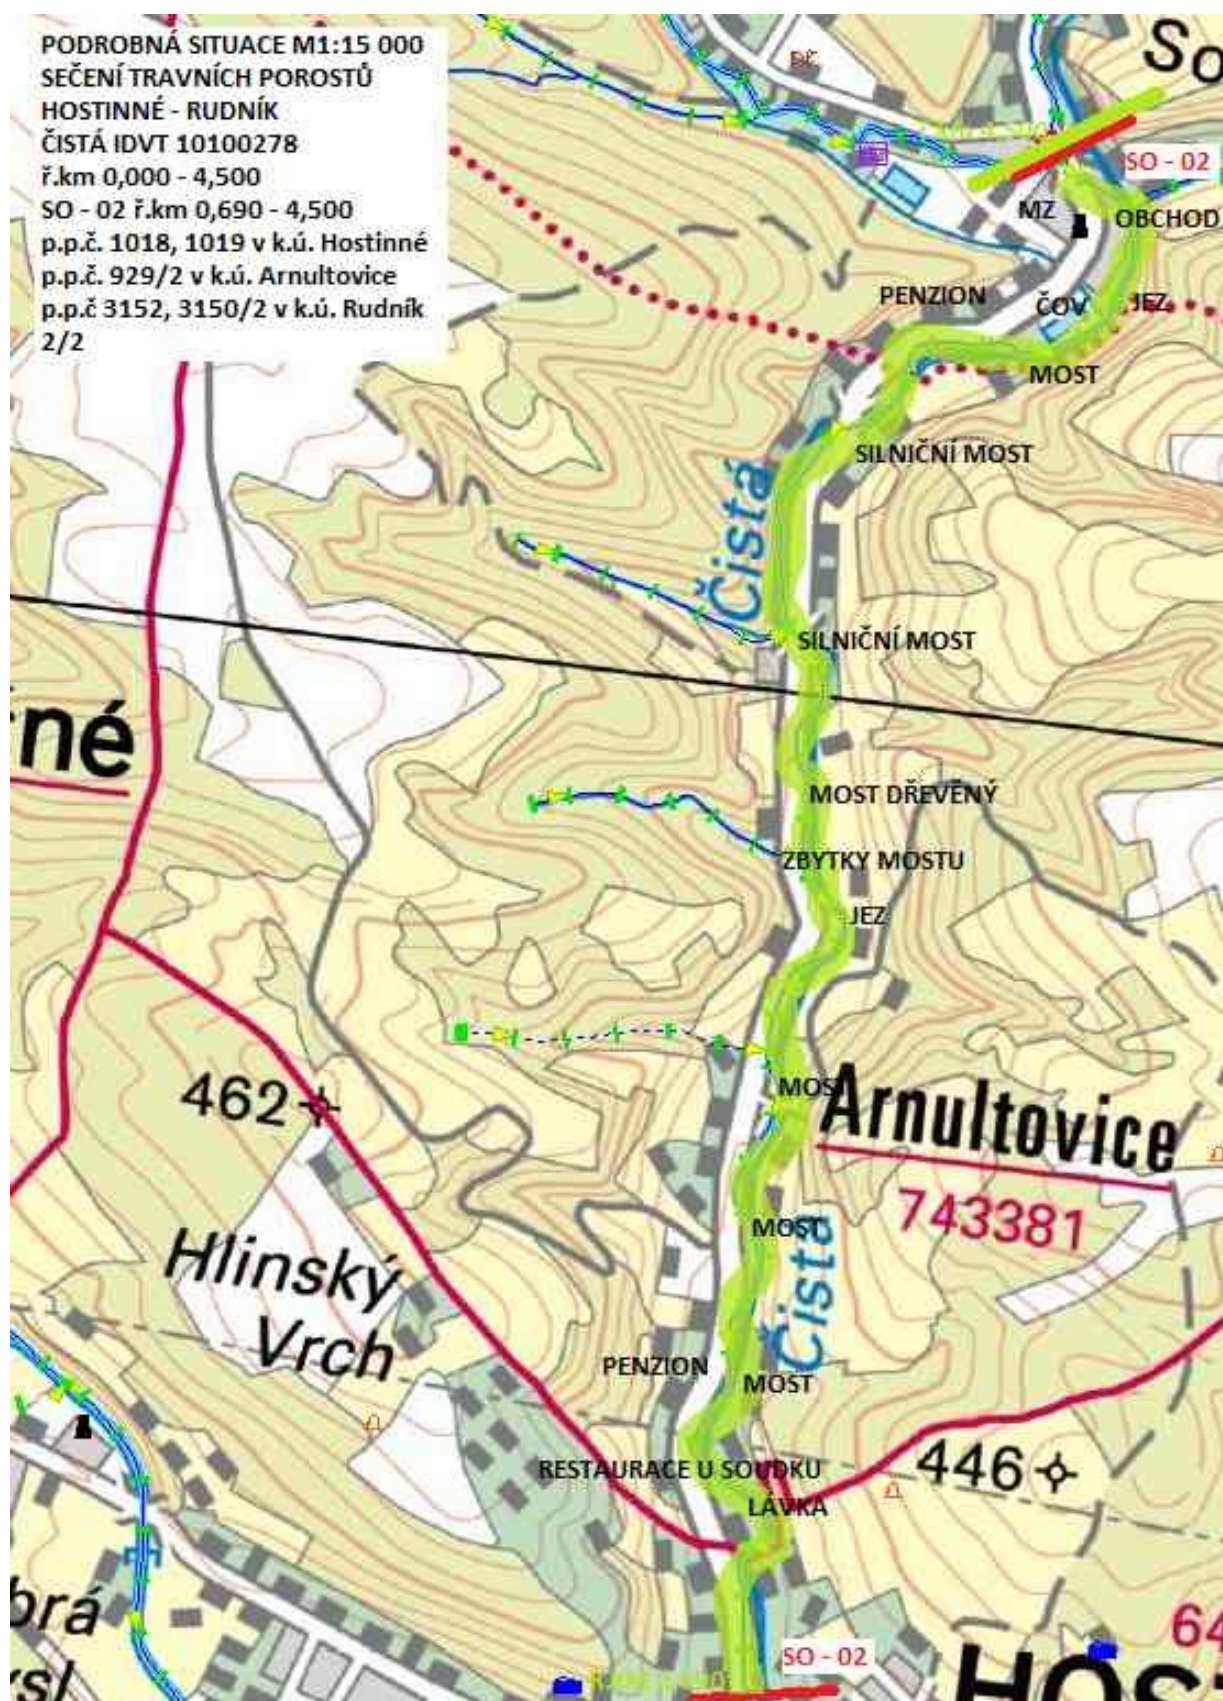


Lokalita 3. Luční potok, Rudník, k. ú. Rudník



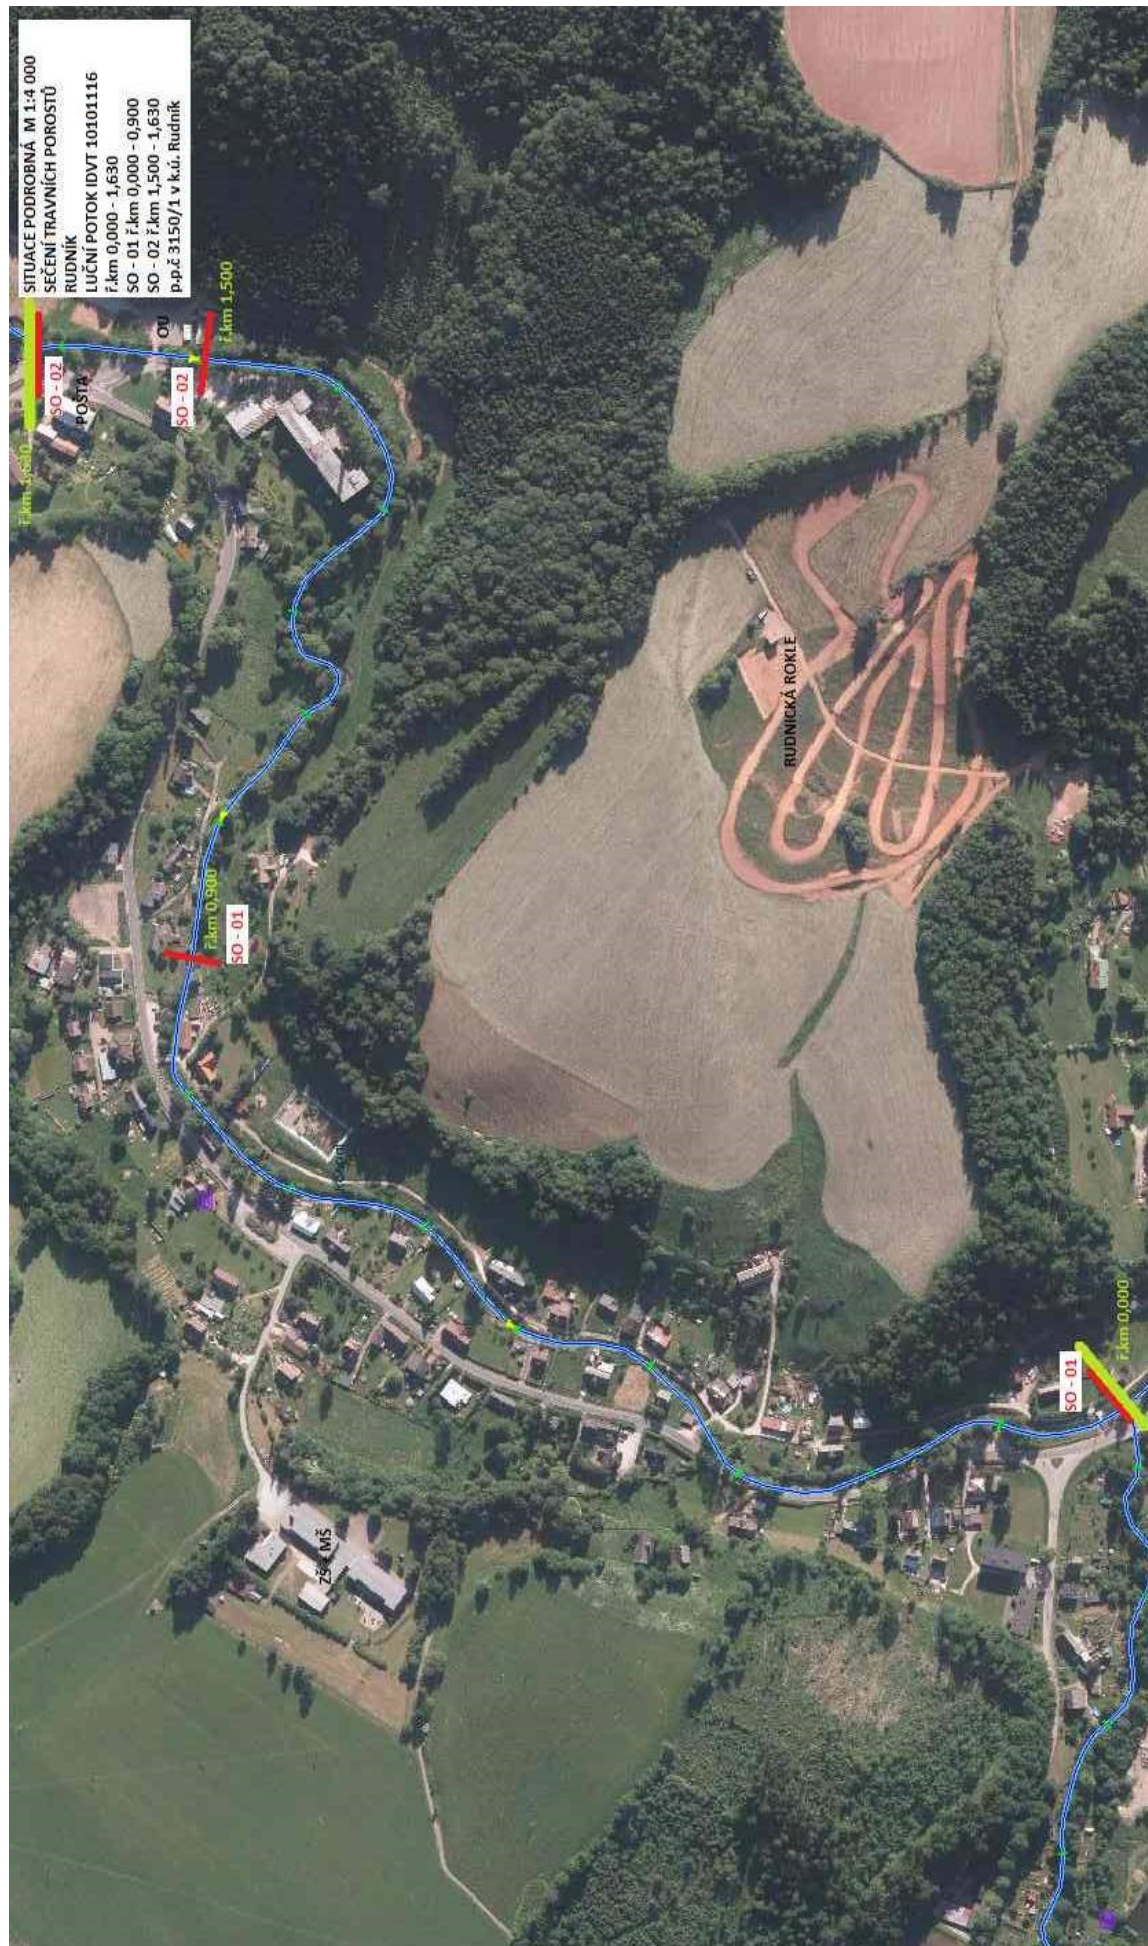

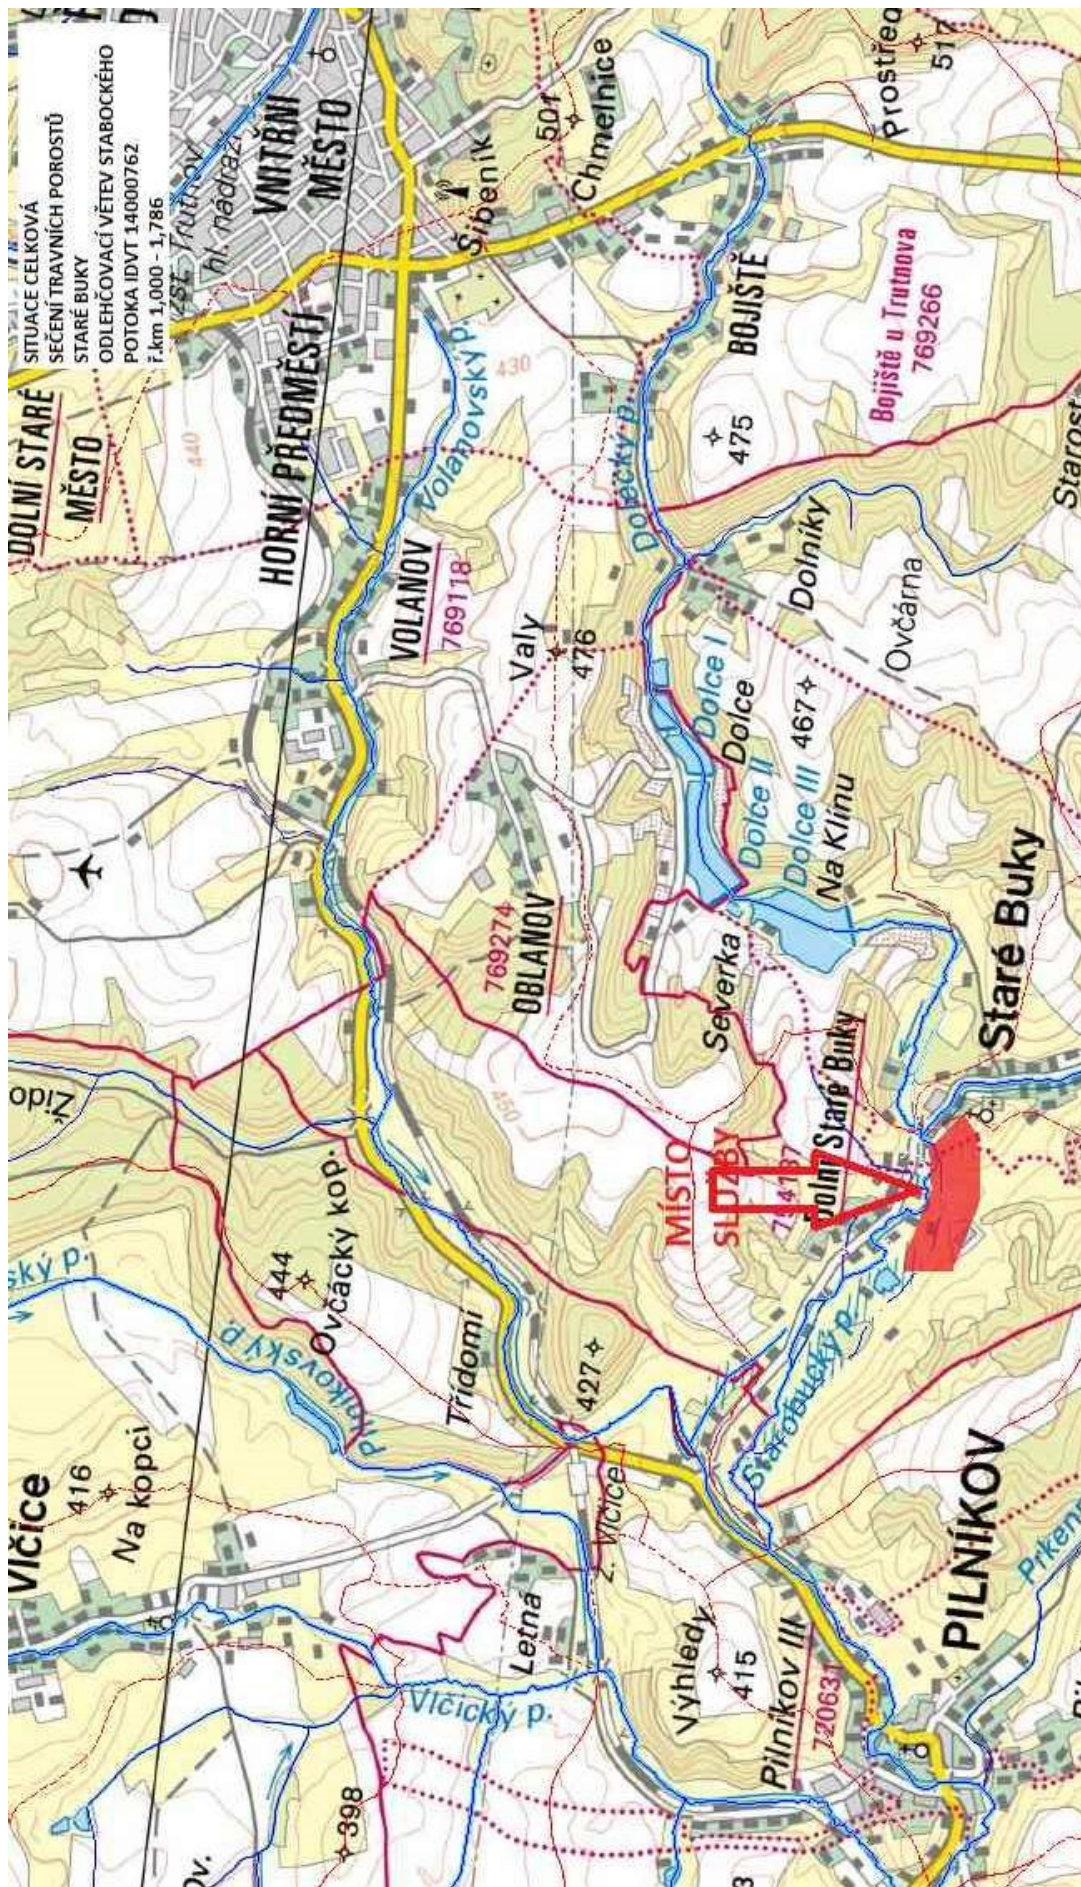

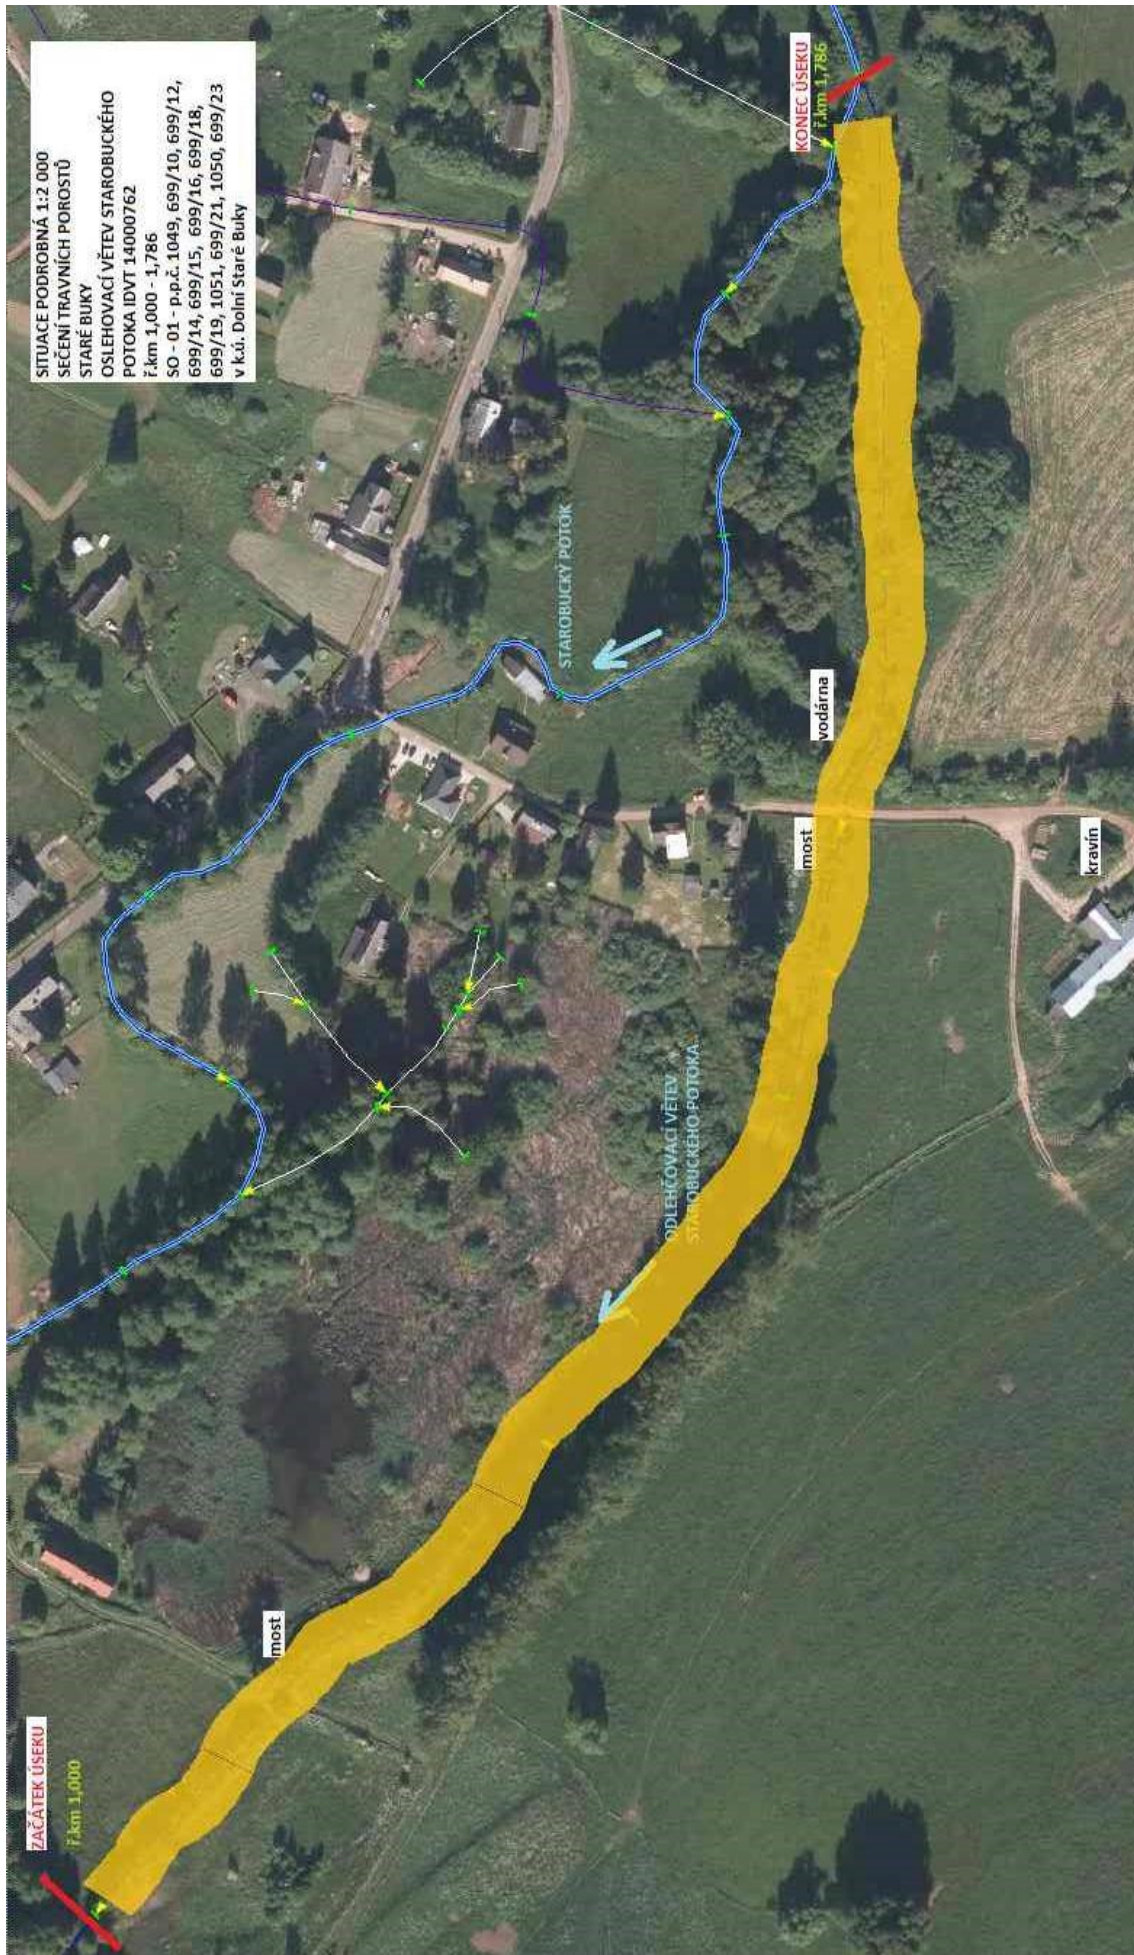

Lokalita 5. Labe, Hostinné - KRPA, k. ú. Hostinné

