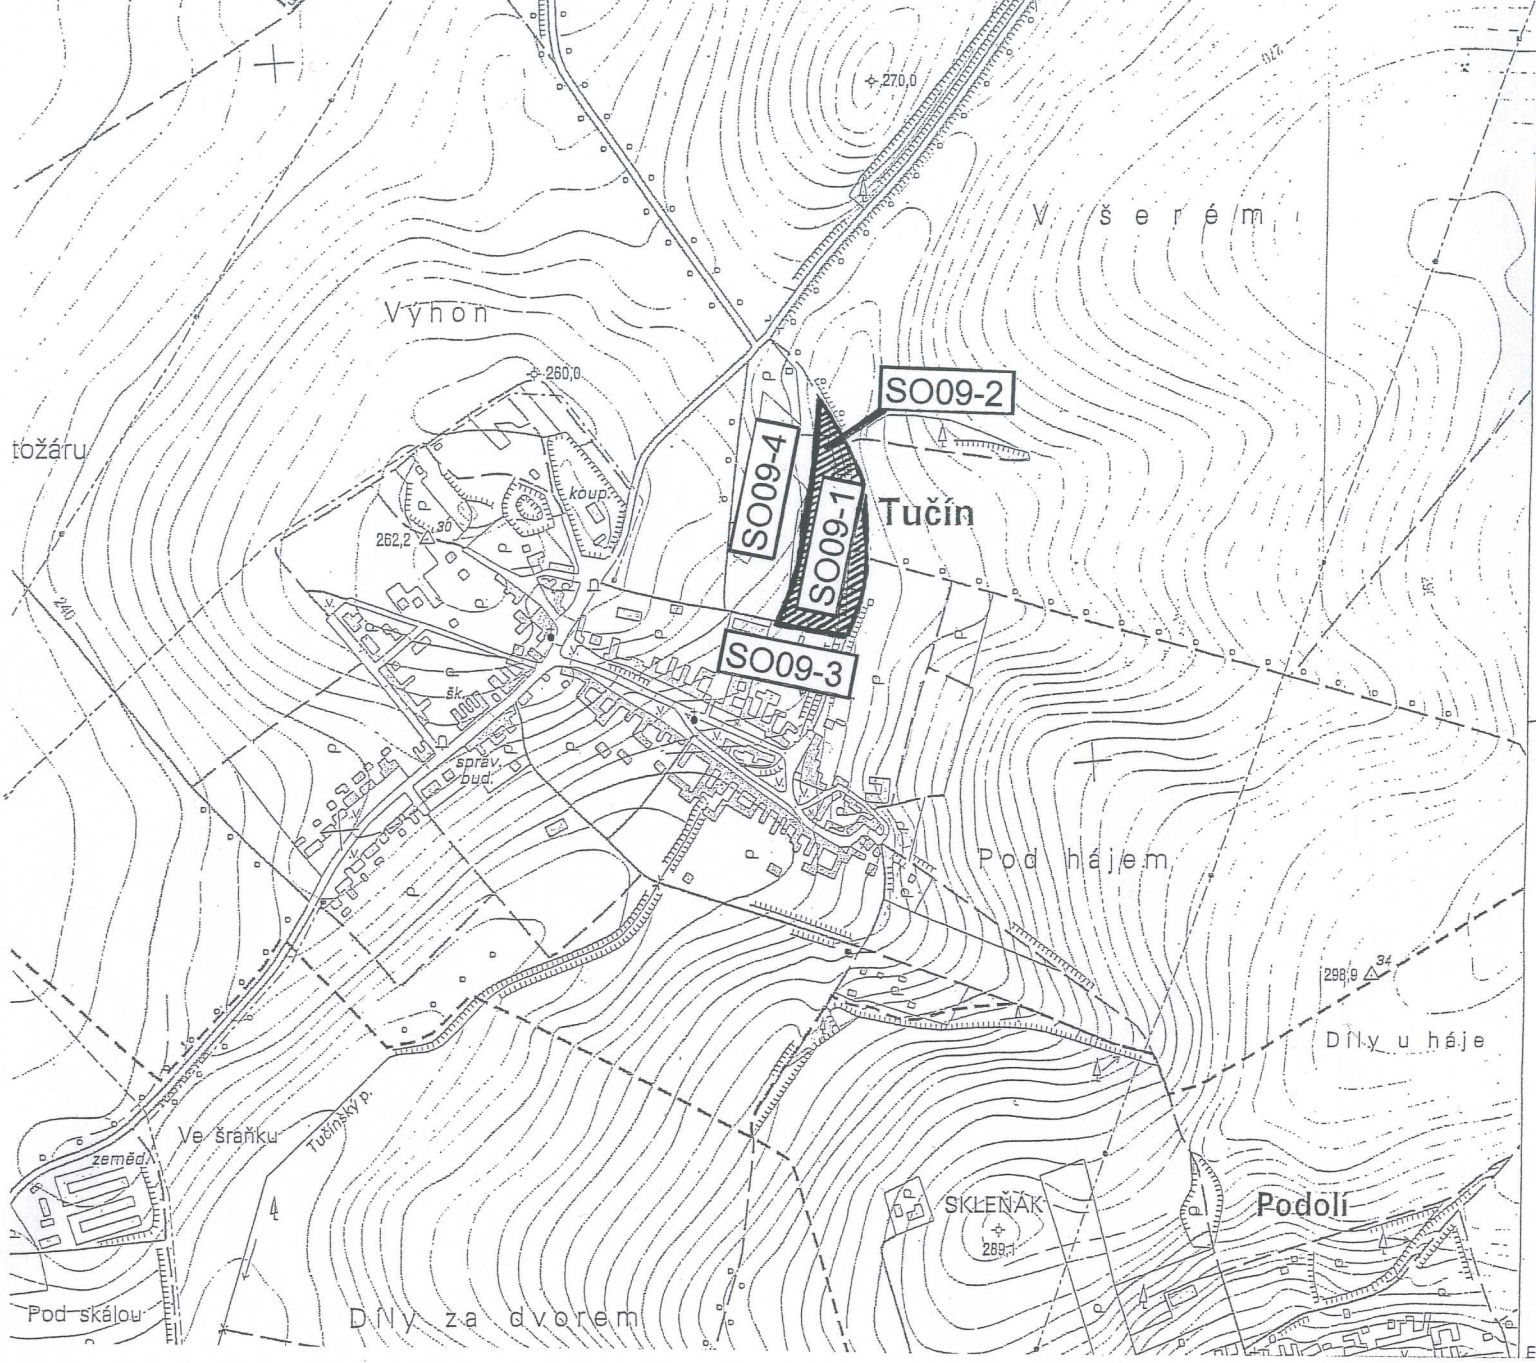

1

Zodpov.projektant: Ing.L. ILLE	IČO: 63320819	Vypracoval: Ing. V.BRTNA	Kontroloval:
Kraj: OLOMOUCKÝ		Obec: TUČÍN	
Investor: MZe ČR, Pozemkový úřad Přerov, Wurmova2, 751 52 Přerov			

TERRA - POZEMKOVÉ ÚPRAVY, S.R.O.
NEMOCNIČNÍ 53, 787 01 ŠUMPERK
TEL.: 583 214 360
E-MAIL: TERRA-PPU@IOL.CZ

Akce:

PROJEKTOVÁ DOKUMENTACE NA REALIZACI OPATŘENÍ V K.Ú. TUČÍN, SKUPINA OPATŘENÍ OP I-1 AŽ 5 a OP II 1,2

Formát:	1x A4
Datum:	04/2009
Účel:	DSP, DPS
Číslo zak.:	35/2008
Výšk.systém:	BPV

PŘEHLEDNÁ SITUACE SO 09

Měřítko	Č.výkresu
1 : 10 000	C.1.5.