


LEGENDA:

Zásuvková skříň 4x 230V/16A
Provedení: **polykarbonát zesílený skelnými vlákny**
Krytí: IP44
Šířka: **125 mm**
Výška: **200 mm**
Hloubka: **122 mm**
Přívod: **spodem**

Venkovní provedení

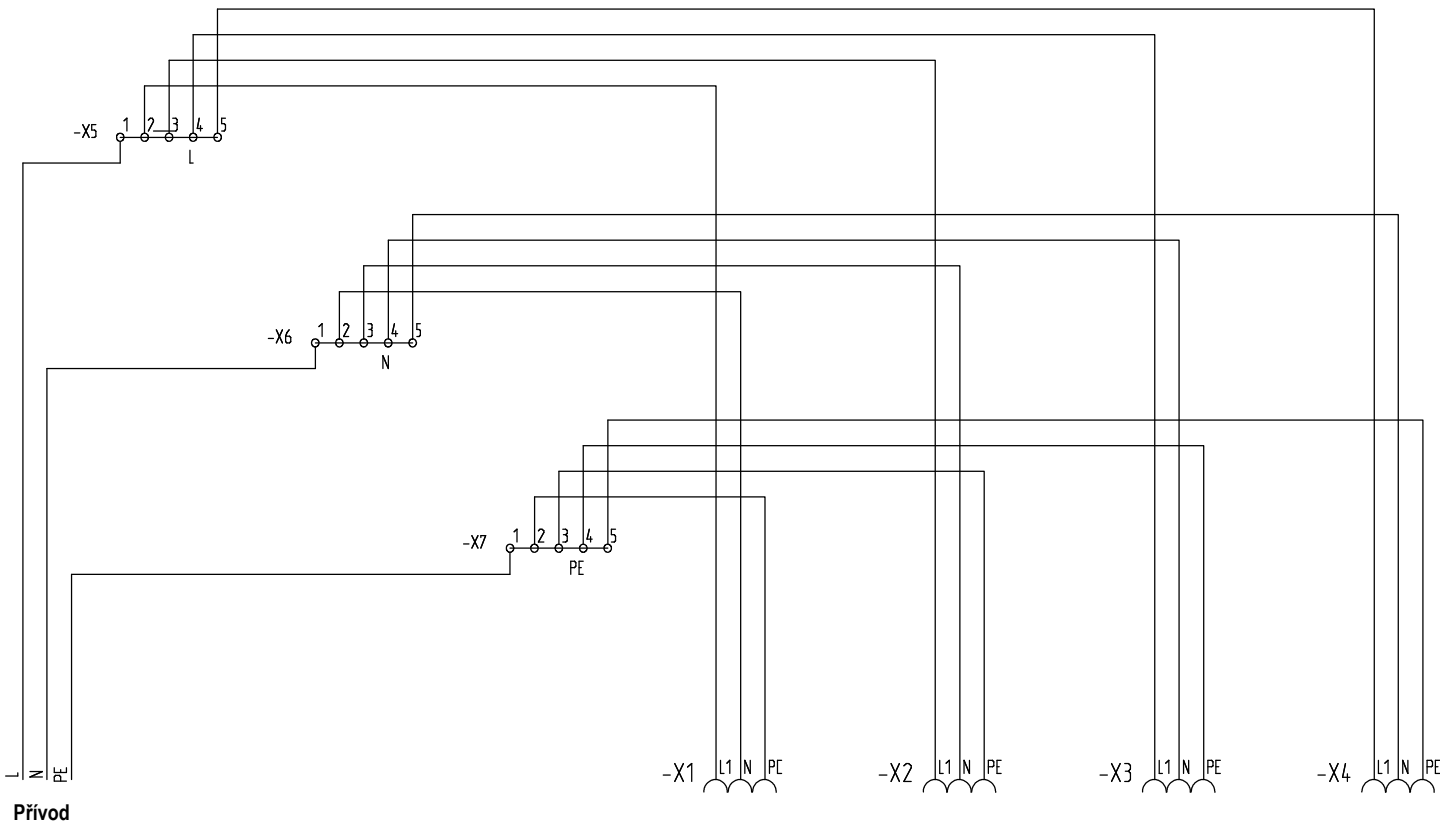

Ochranný kryt z nerezového plechu rozměr 300x300mm hloubka 200mm.
Opatřen uzávěrem s visacím zámekem.
Při uzavření krytu musí procházet kabely bez poškození.

Ochrana před úrazem elektrickým proudem dle ČSN 33 2000-4-41, ed.3
automatickým odpojením od zdroje
doplňková ochrana proudovým chráničem

I_{ks} < 6 kA

ZODP.PROJEKTANT	Ing. Zdeněk Šindler		
VYPRACOVAL	Ing. Zdeněk Šindler		
INVESTOR	Povodí Moravy, s.p., ZHM Olomouc, U Dětského domova 236, Olomouc		
MÍSTO STAVBY	k.ú. Litovel, ř.km 248,798, Litovel		
PROJEKT: Jez na Moravě, Litovel - oprava elektrotechnické části ovládání jezu		FORMÁT	2 A4
		DATUM	3/2023
		STUPEŇ	DPS
		ČÍSLO ZAK.	
PŘÍLOHA: ZÁSUVKOVÁ SKŘÍŇ XS1		MĚŘÍTKO:	ČÍSLO VÝKR.:
		-	D1.4.g-08