


ŠTOLA SPODNÍCH VÝPUSTÍ

VÝVAR

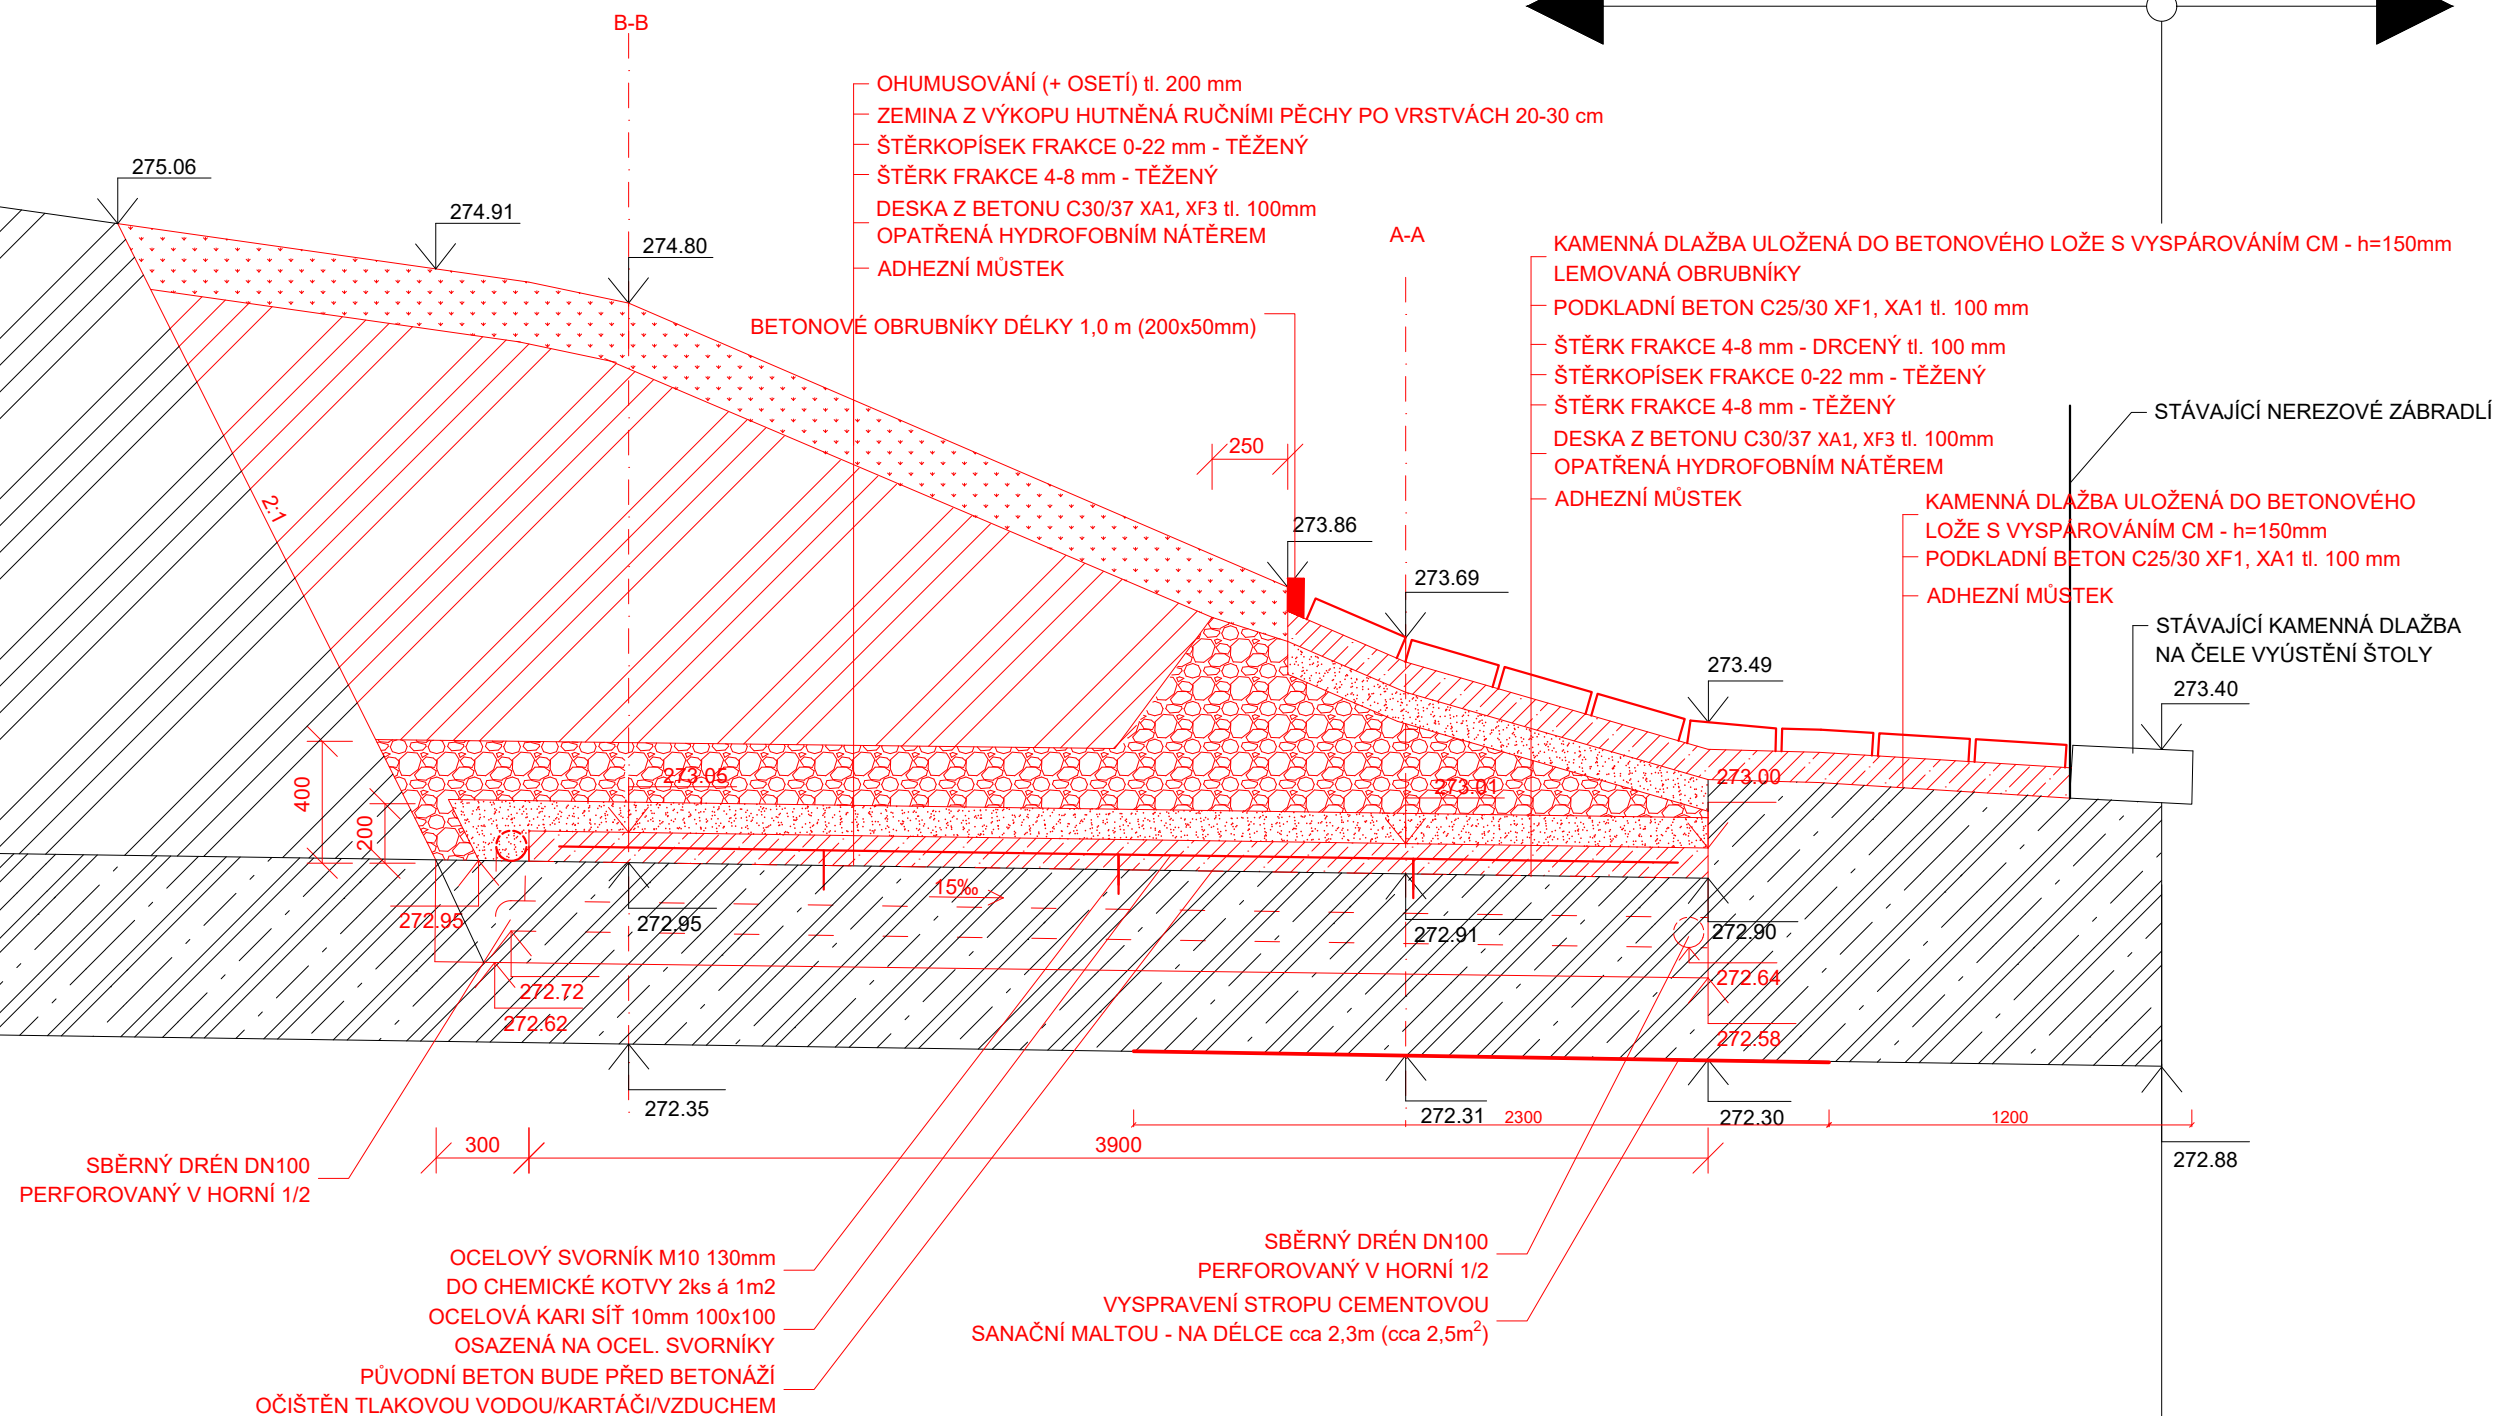

VODOHOSPODÁŘSKÝ
ROZVOJ A VÝSTAVBA a.s.
Nábřeží 4
150 56 Praha 5
DIVIZE 06

VÝŠKOPISNÝ SYSTÉM: BpV
POLOHOPISNÝ SYSTÉM: S-JTSK

Verze

Navrhl

P. RYCHLÝ

Odp. projektant

ING. O. HUBÁČEK

Techn. kontrola

ING. O. HUBÁČEK

Kraj

Zlínský

Obec

Ludkovice

Investor

Povodí Moravy, s.p.


K.Ú.

Ludkovice

VN Ludkovice, oprava izolace stropu výusti odpadní štol

D. Dokumentace objektů

Podélný řez betonové desky

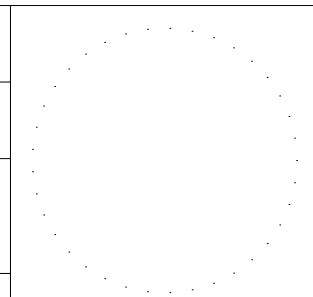

Paré

Soubor

D.3.1; D.3.2; D.3.3; D.4; D.5.dwg

Formát

2xA4

Datum

9/2021

Stupeň

DSP

Zakázka

4930/006

Měřítko

1:25

Č. výkresu

D.3.3.