
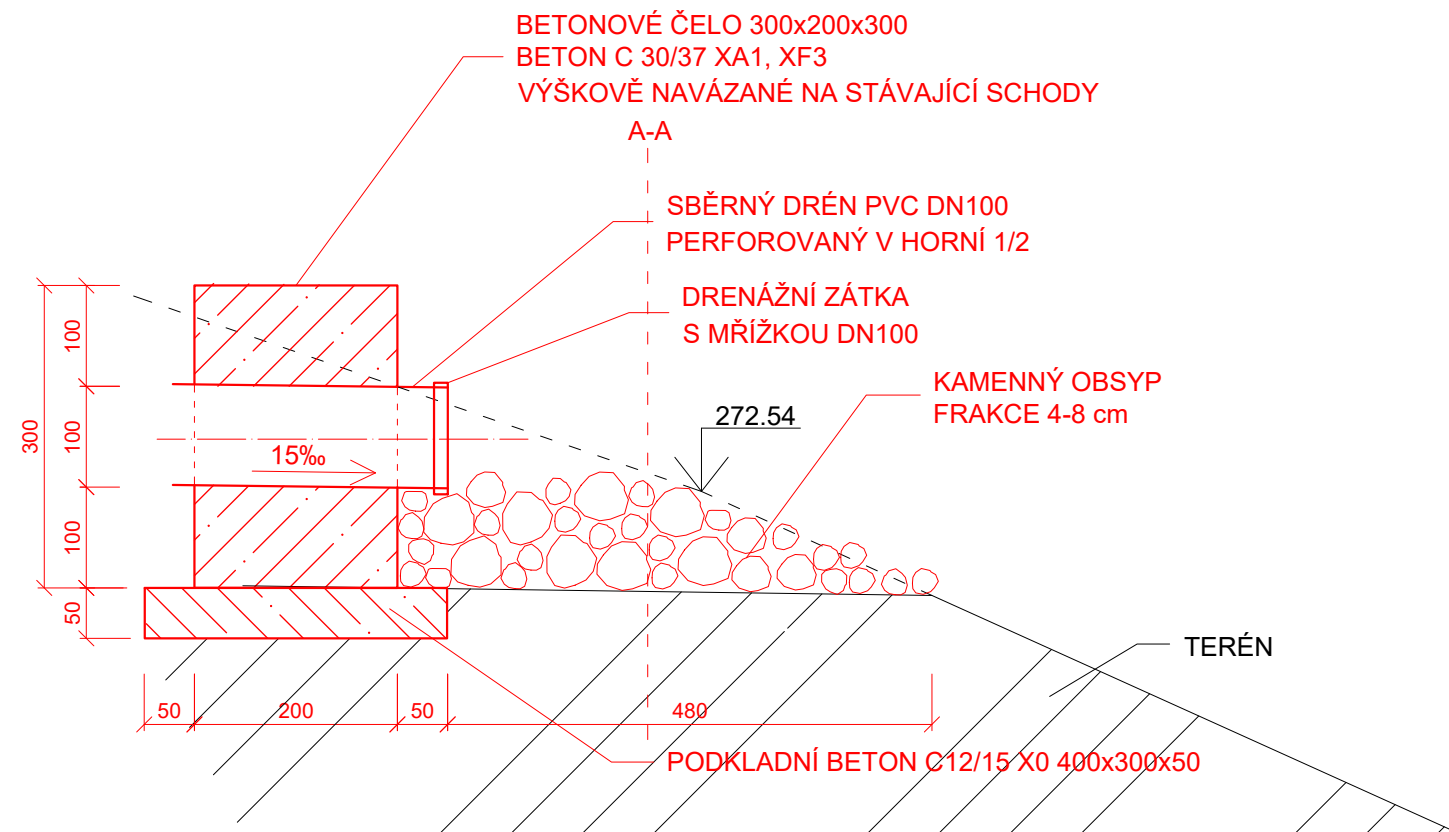



ŘEZ A-A'


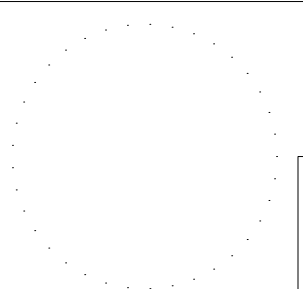

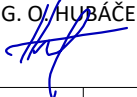
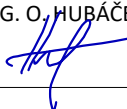


ŘEZ B-B'

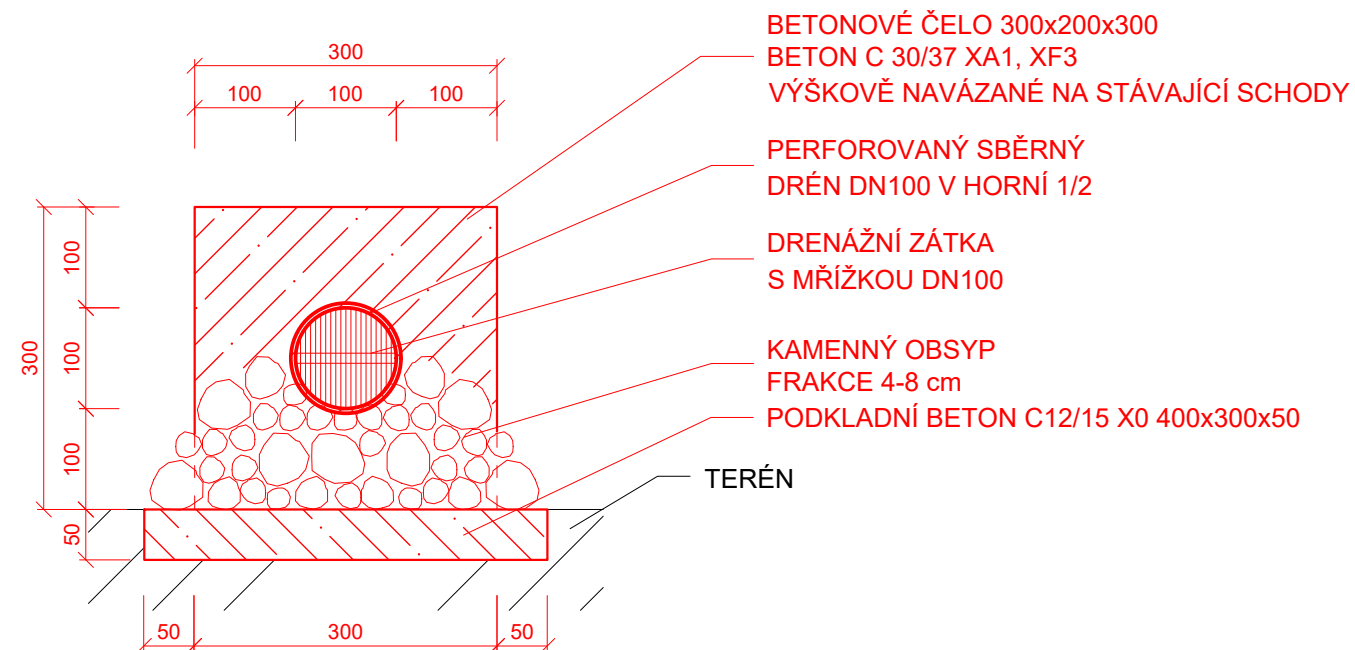

PŮDORYS

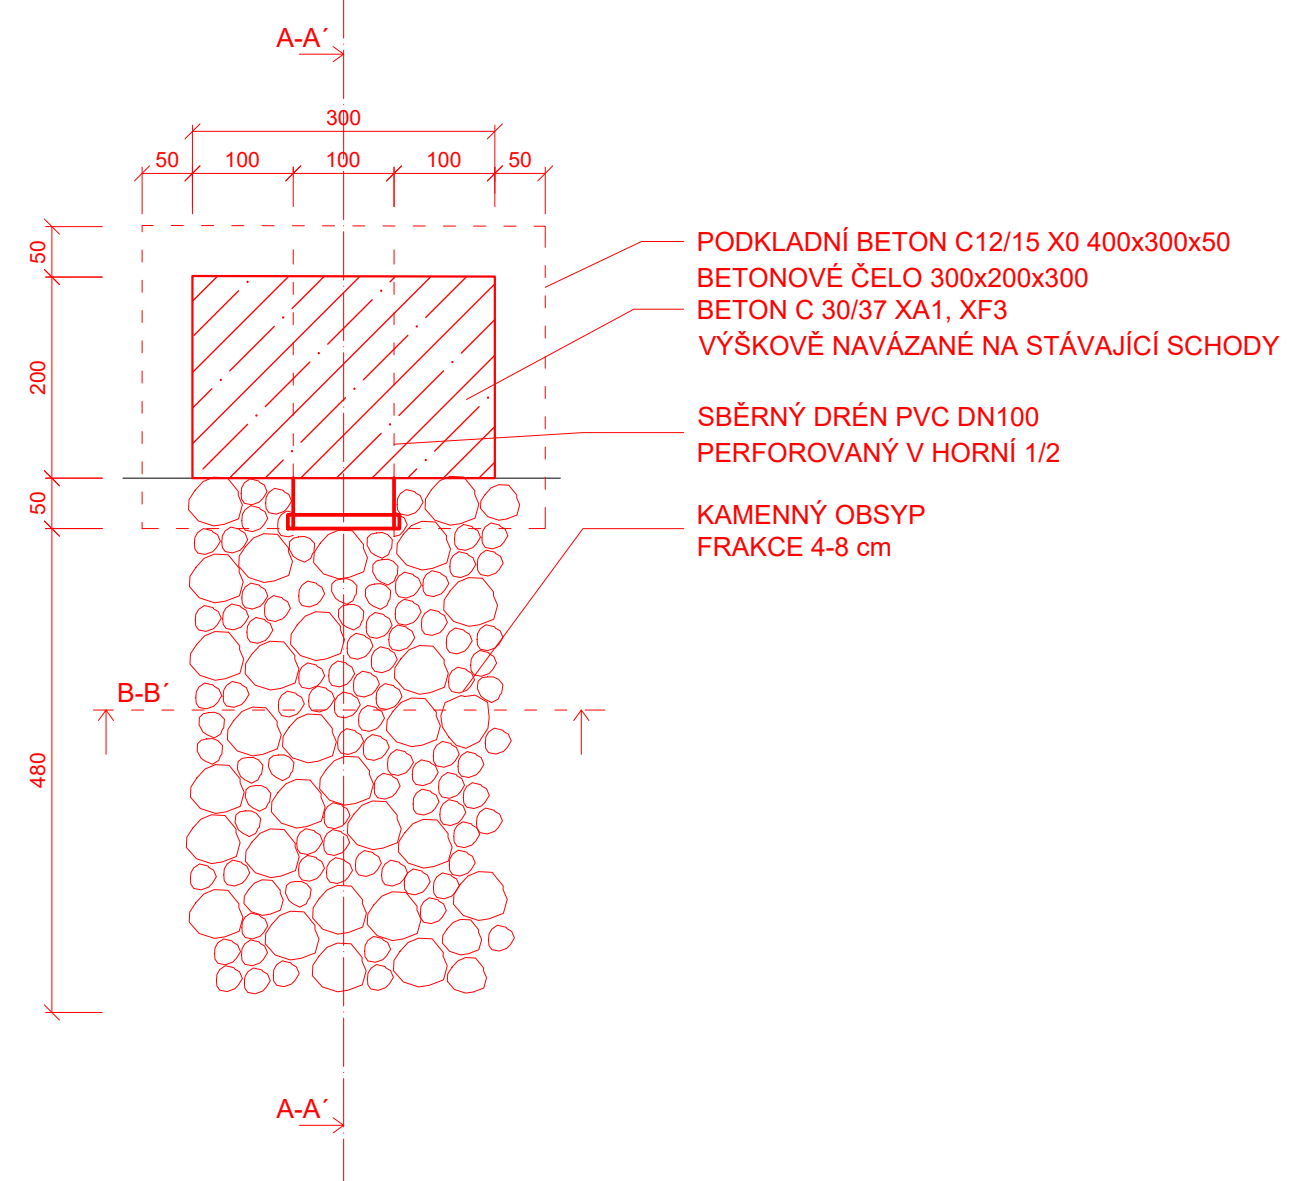

 <div>VODOHOSPODÁŘSKÝ ROZVOJ A VÝSTAVBA a.s. Nábřeží 4 150 56 Praha 5 DIVIZE 06</div>		<div>VÝŠKOPISNÝ SYSTÉM: BpV POLOHOPISNÝ SYSTÉM: S-JTSK</div> <div>Verze</div>					
Navrhl P. RYCHLÝ 		Odp. projektant ING. O. HUBÁČEK 			Techn. kontrola ING. O. HUBÁČEK 	Paré	
Kraj	Zlínský	Obec	Ludkovice				
Investor	Povodí Moravy, s.p.	K.Ú.	Ludkovice				
VN Ludkovice, oprava izolace stropu výusti odpadní štolý					Soubor	D.3.1; D.3.2; D.3.3; D.4; D.5.dwg	
D. Dokumentace objektů				Formát	2xA4		
				Datum	9/2021		
				Stupeň	DSP		
				Zakázka	4930/006		
Vyústění drenážního potrubí				Měřítko	1:75	Č. výkresu	D.5