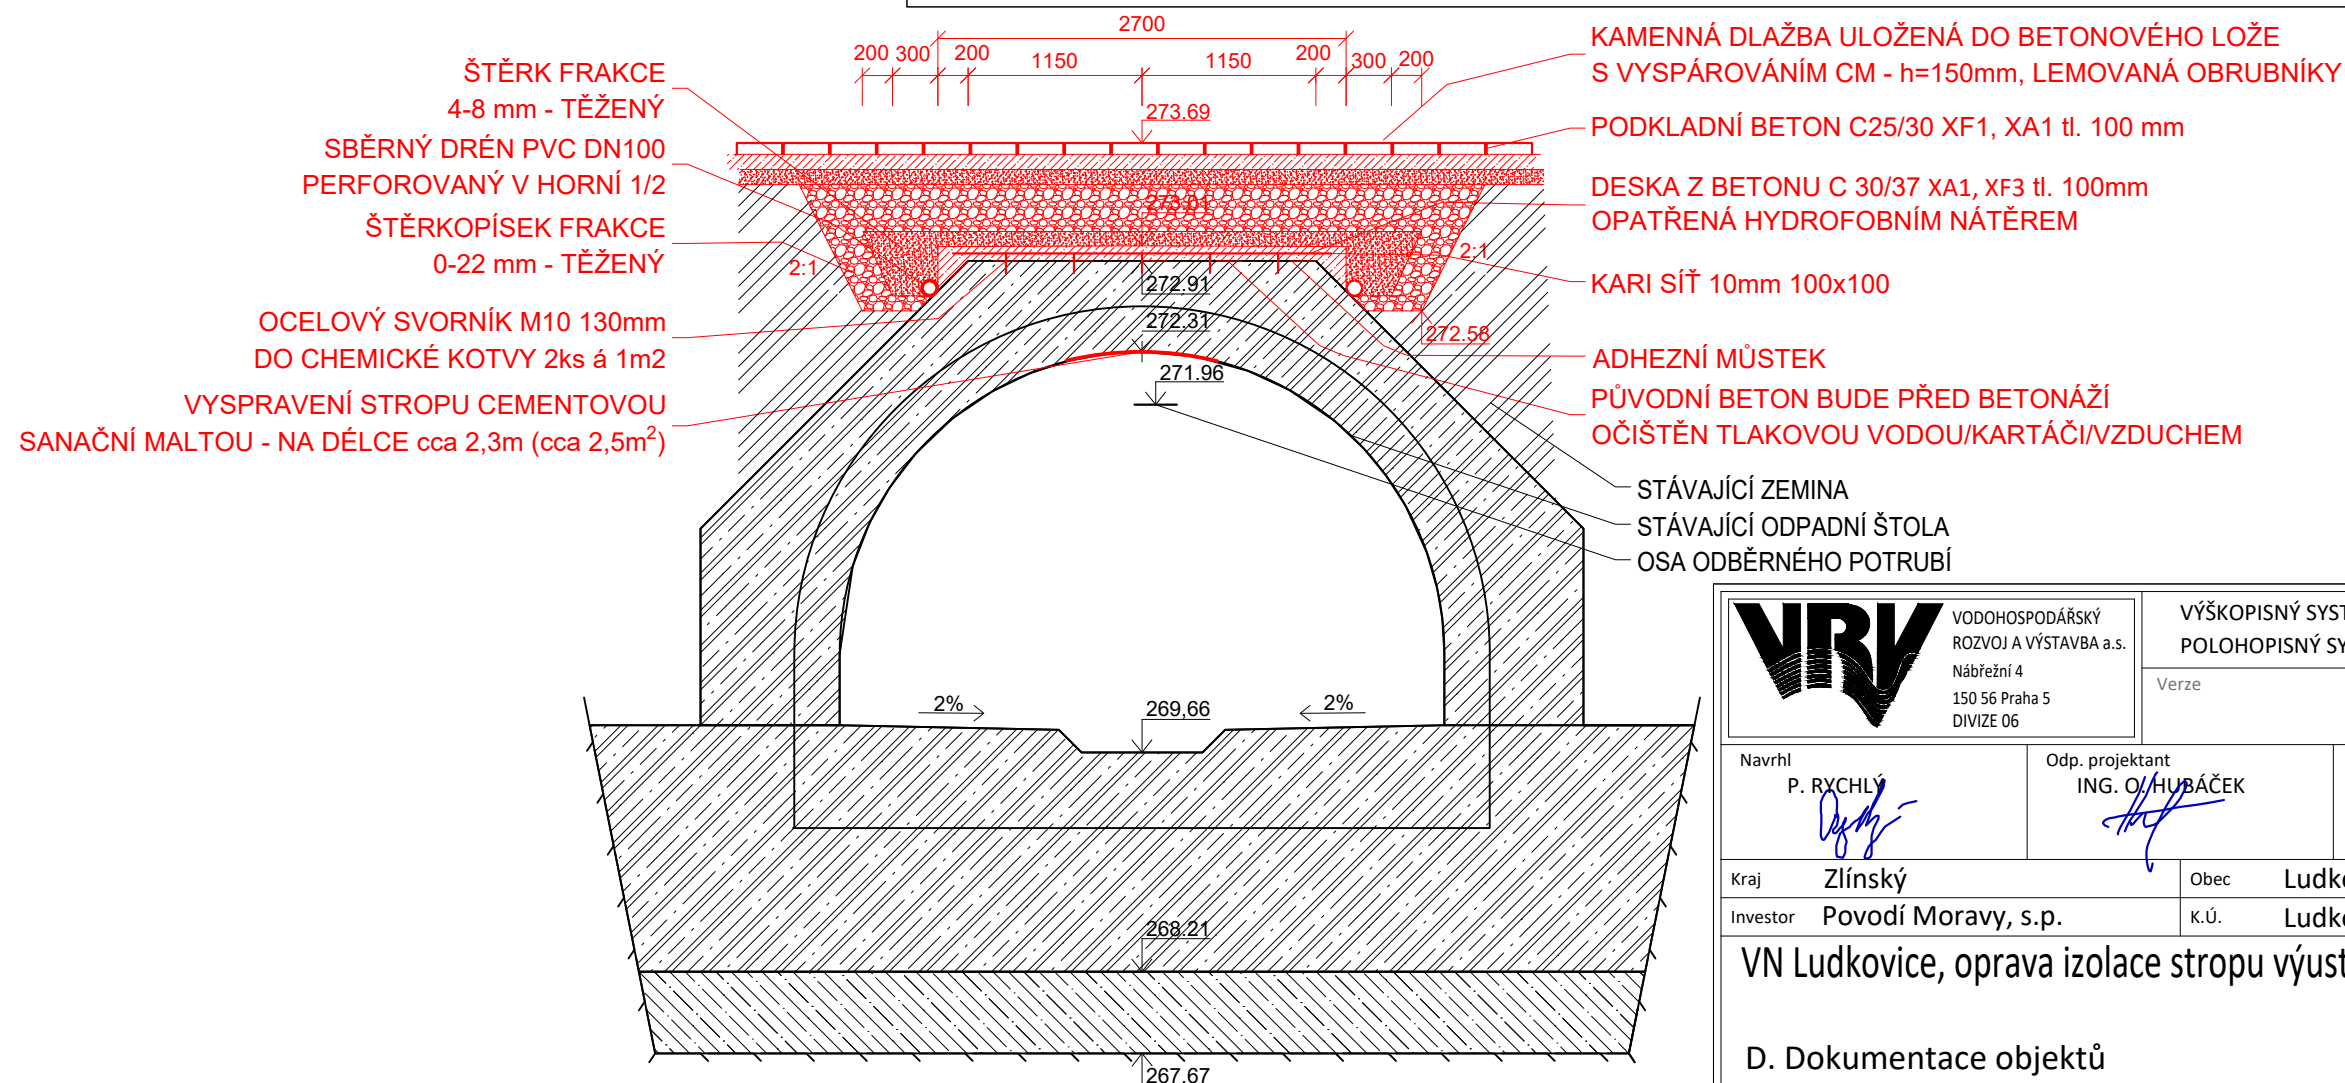
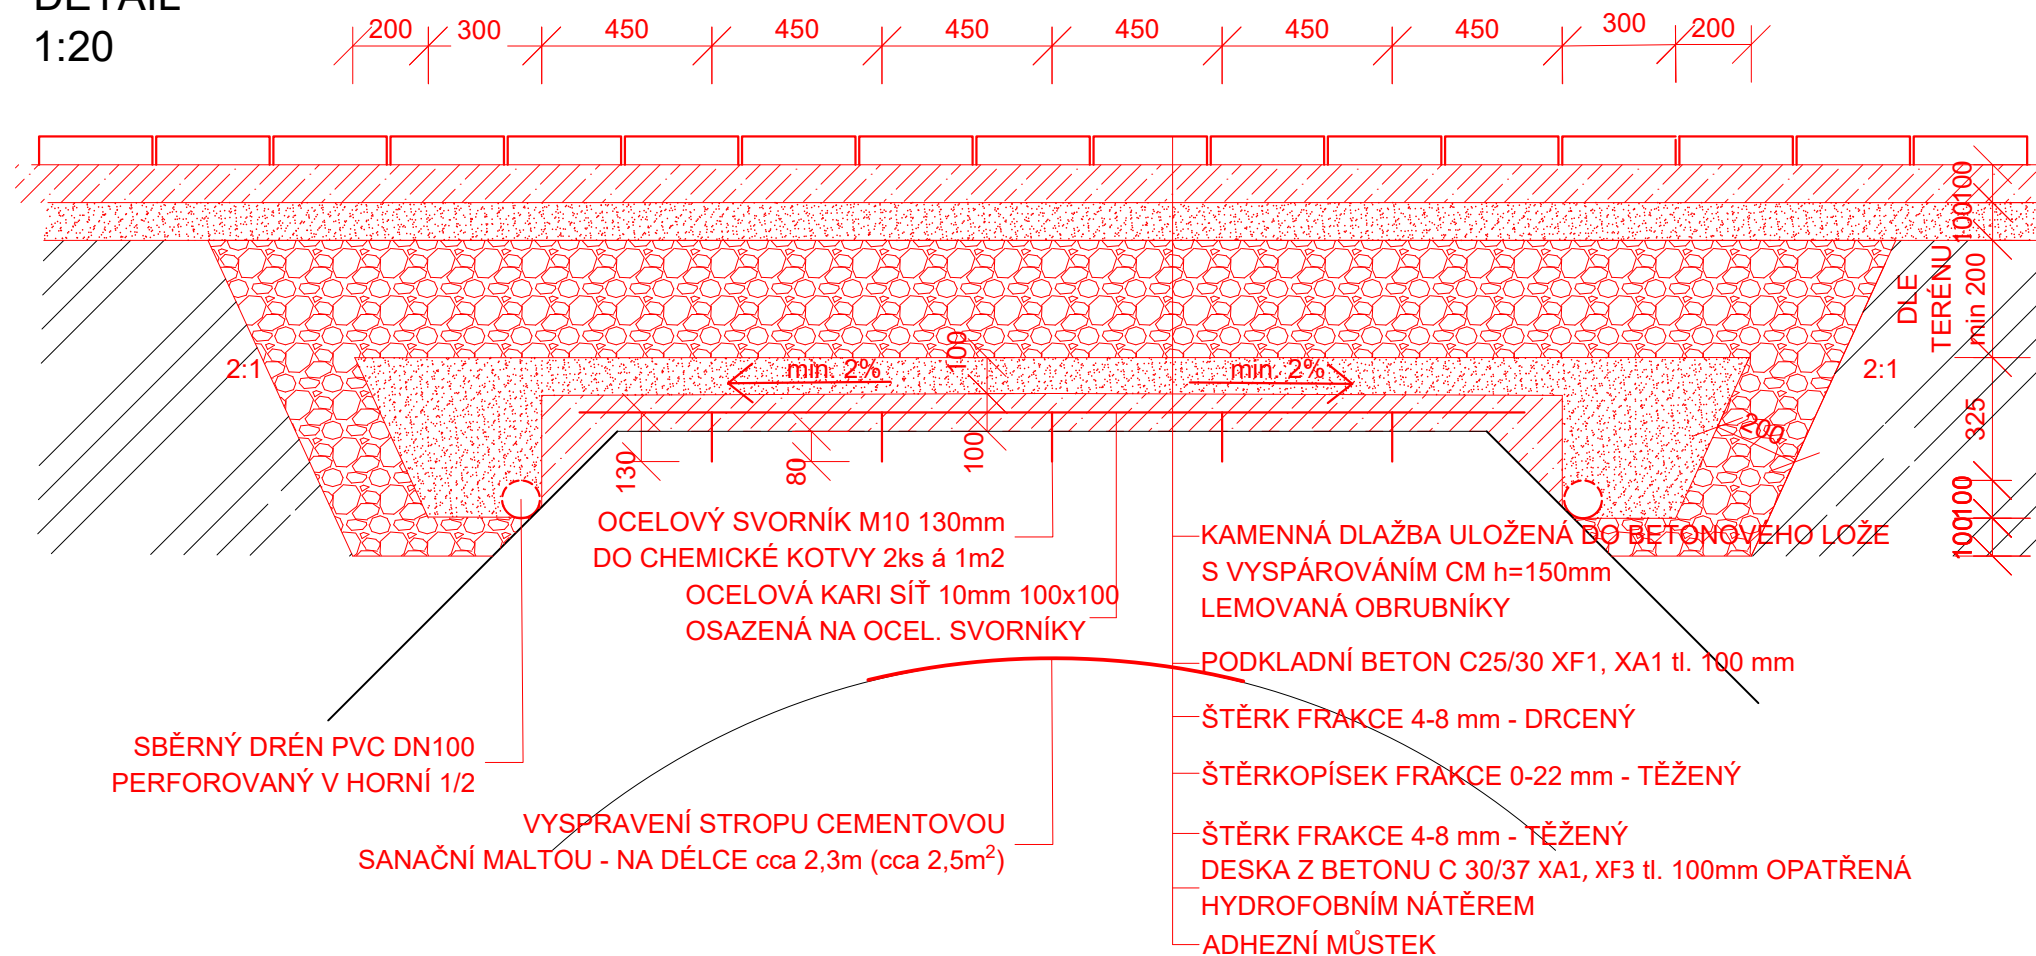

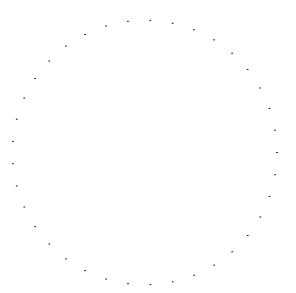

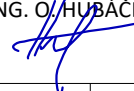
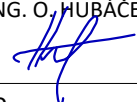


ŘEZ A-A'

DETAIL
1:20



 <div>VODOHOSPODÁŘSKÝ ROZVOJ A VÝSTAVBA a.s. Nábřeží 4 150 56 Praha 5 DIVIZE 06</div>		<div>VÝŠKOPISNÝ SYSTÉM: BpV POLOHOPISNÝ SYSTÉM: S-JTSK</div> <div>Verze</div>			<div>Paré</div>		
<div>Navrhl P. RYCHLÝ</div> 		<div>Odp. projektant ING. O. HUBÁČEK</div> 				<div>Techn. kontrola ING. O. HUBÁČEK</div> 	
<div>Kraj Zlínský</div>		<div>Obec Ludkovice</div>					
<div>Investor Povodí Moravy, s.p.</div>		<div>K.Ú. Ludkovice</div>		<div>Soubor D.3.1; D.3.2; D.3.3; D.4; D.5.dwg</div>			
<div>VN Ludkovice, oprava izolace stropu výusti odpadní štol</div>							
<div>Formát 2xA4</div>							
<div>Datum 9/2021</div>							
<div>Stupeň DSP</div>							
<div>Zakázka 4930/006</div>							
<div>D. Dokumentace objektů</div>							
<div>Příčný řez A-A'</div>				<div>Měřítko 1:50</div>	<div>Č. výkresu D.3.1</div>		