

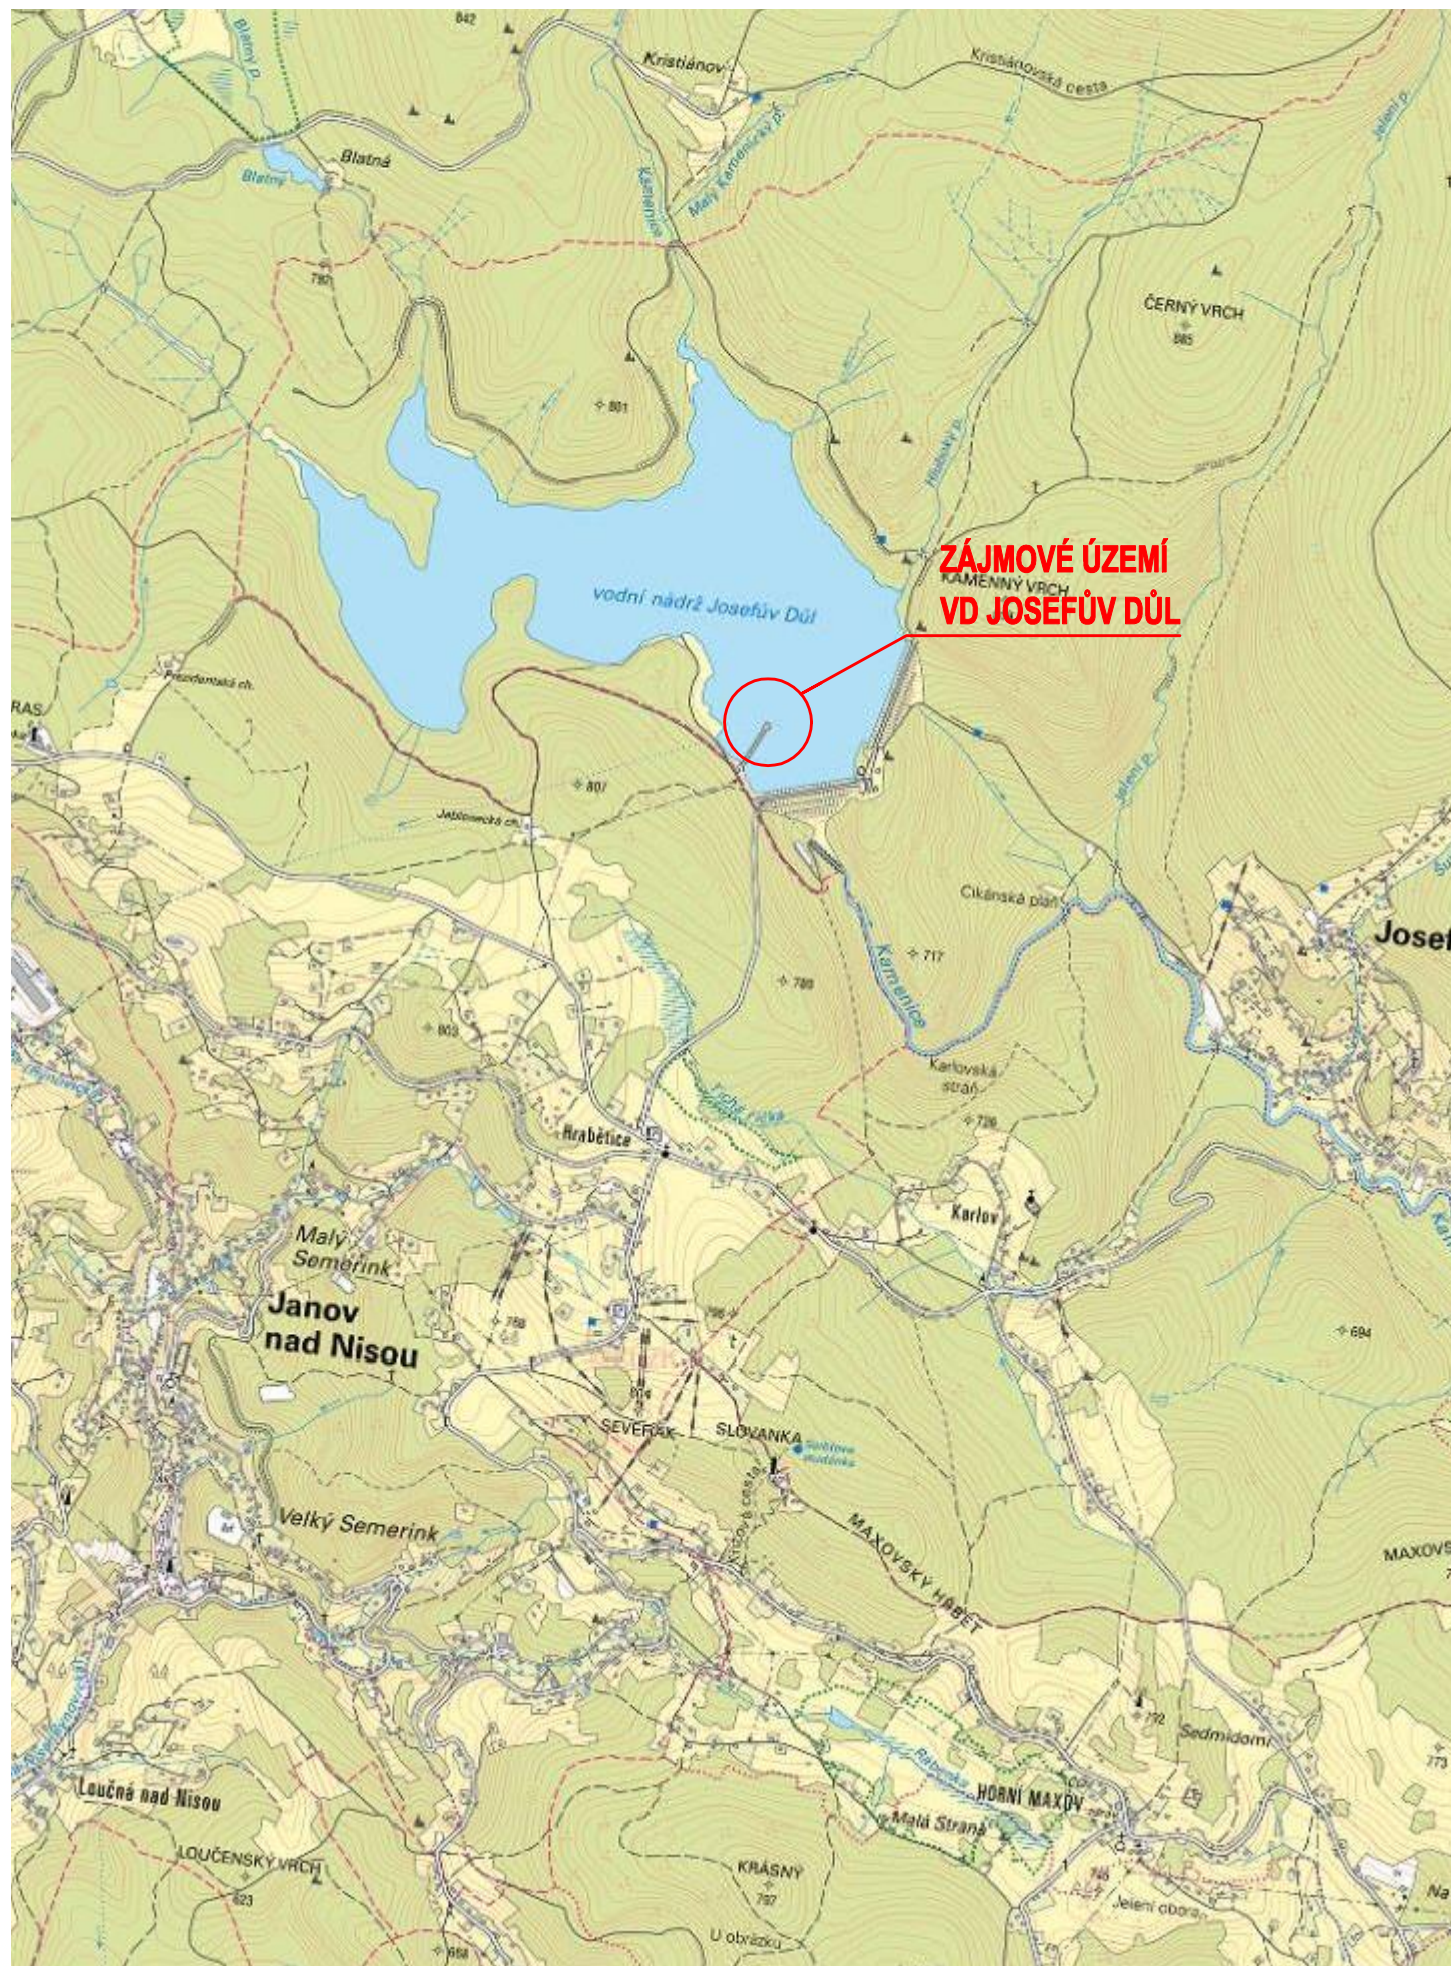


1:25 000

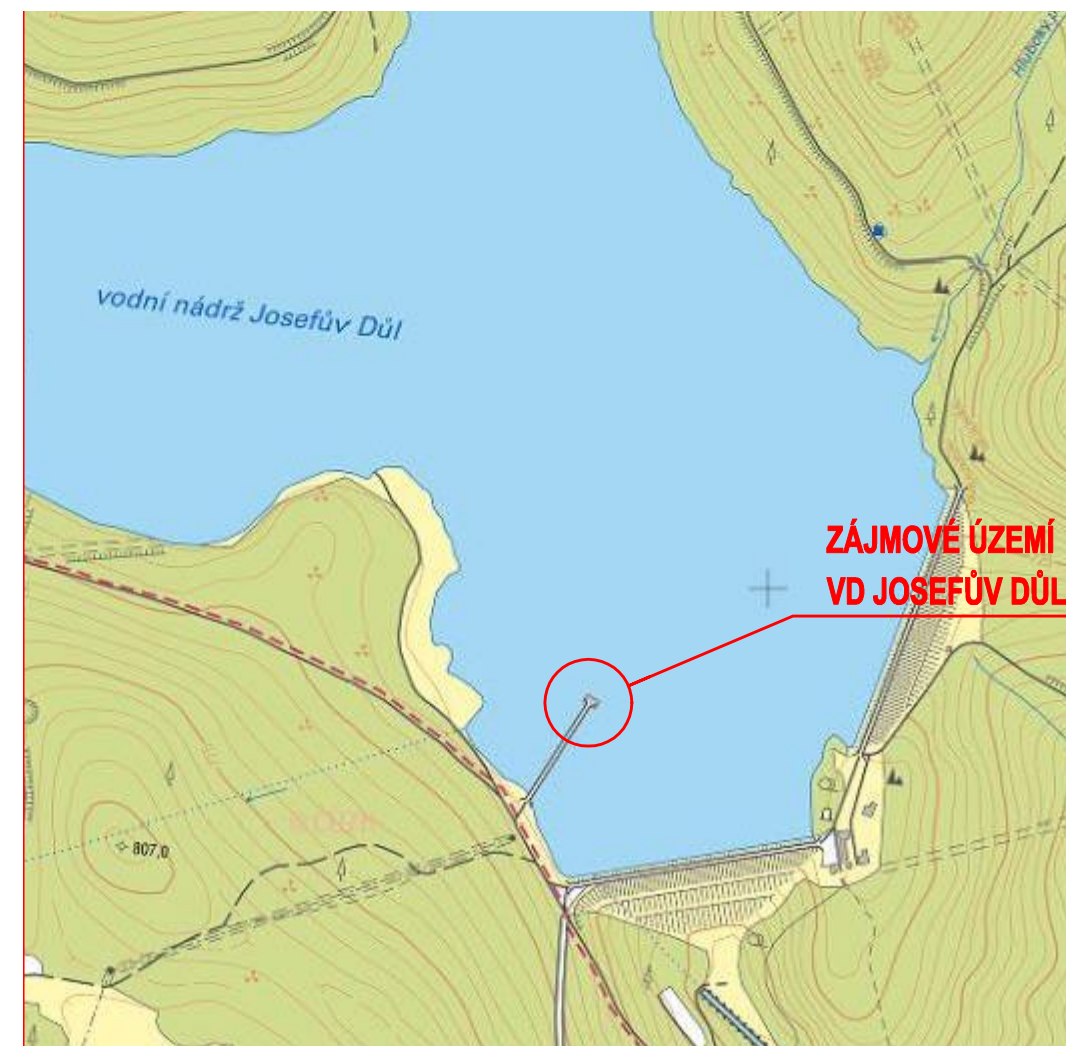

1:10 000

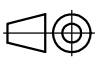

<div>Měřítko</div> <div>1:x</div> <div></div>	Kreslil	Kontroloval	Schválil	Akce	VD Josefův Důl, rekonstrukce rychlouzávěrných tabulí
	FIALA				
	Datum	Kusovník	Stupeň	Investor	Povodí Labe, státní podnik
	3/2021		DSJ-DPS		
PS PROFI s.r.o.		Název SITUAČNÍ VÝKRES ŠIRŠÍCH VZTAHŮ		Číslo výkresu A3 - 1895 - C.1	