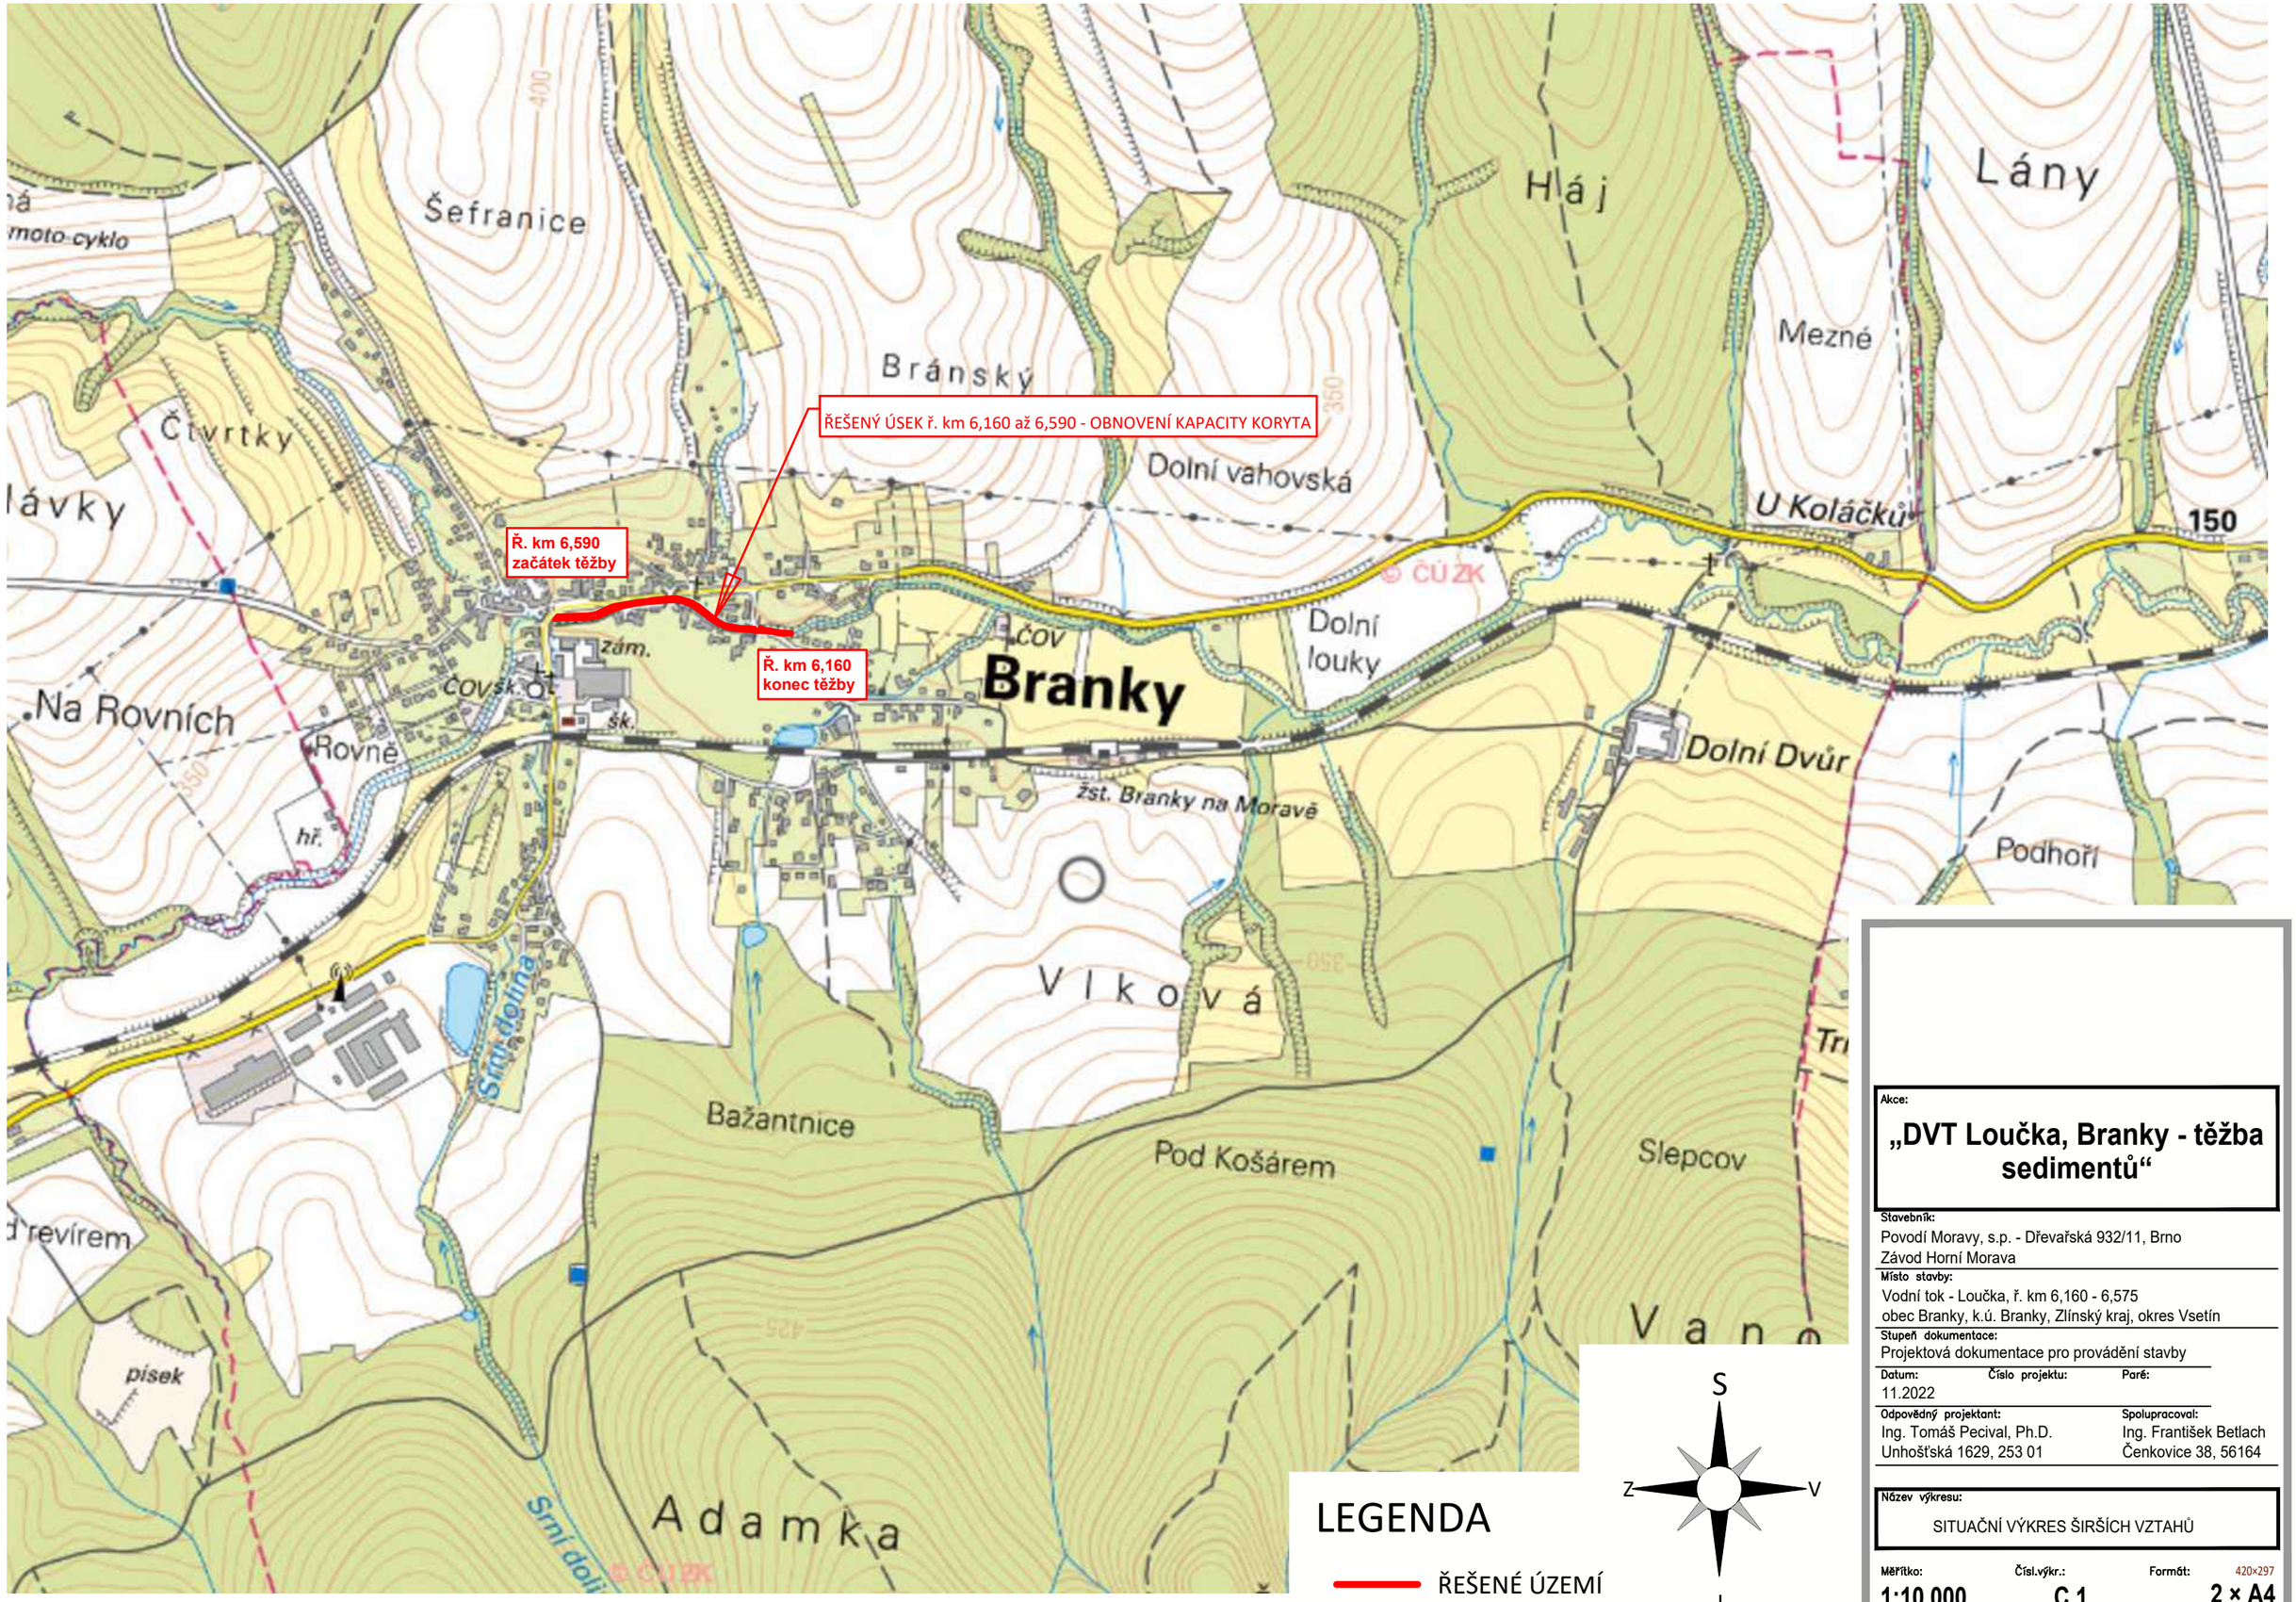

Akce:

„DVT Loučka, Branky - těžba sedimentů“

Stavebník:
Povodí Moravy, s.p. - Dřevařská 932/11, Brno
Závod Horní Morava

Místo stavby:
Vodní tok - Loučka, ř. km 6,160 - 6,575
obec Branky, k.ú. Branky, Zlínský kraj, okres Vsetín

Stupeň dokumentace:
Projektová dokumentace pro provádění stavby

Datum:	Číslo projektu:	Paré:
11.2022		

Odpovědný projektant:	Spolupracoval:
Ing. Tomáš Pecival, Ph.D.	Ing. František Betlach
Unhošťská 1629, 253 01	Čenkovice 38, 56164

Název výkresu:
SITUAČNÍ VÝKRES ŠIRŠÍCH VZTAHŮ

Měřítko:	Čísl.výkr.:	Formát: 420×297
1:10 000	C.1	2 × A4