


ROZSAH: km 0,000 až 0,429
MĚŘÍTKO 1:500/100

KONEC TĚŽBY NANOSU
Ř. KM 6,160

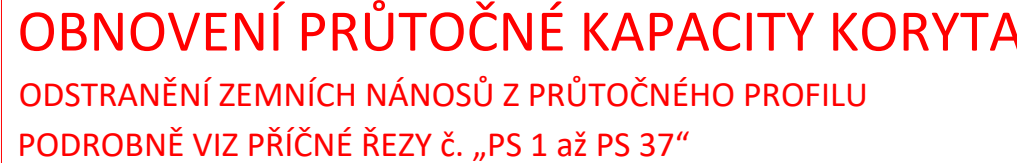

ODSTRANĚNÍ ZEMNÍCH NÁNOSŮ Z PRŮTOČNÉHO PROFILU
PODROBNĚ VIZ PŘÍČNÉ ŘEZY č. „PS 1 až PS 37“

**ZAČÁTEK TĚŽBY NÁNOSŮ
Ř. KM 6,590**

- V ŘEŠENÉM ÚSEKU VODNÍHO TOKU LOUČKA Ř. KM 6,160 až 6,590 (430m) BUDE ODSTRANĚN NÁNOS ZE DNA KORYTA
- CELKEM BUDE ODTĚŽENO 1050 m³ NÁNOSŮ
- KORYTO BUDE VYČIŠTĚNO V CELÉ ŠÍŘCE V ROZSAHU PODLE PŘÍČNÝCH ŘEZŮ V PŘÍLOZE Č. D.1.2.2.3, D.1.2.2.4
- DNO V PROUDNICI KORYTA ZŮSTANE PONECHÁNO - NEDOJDE K PROHLoubENÍ DNA
- DNO KORYTA BUDE V PŘÍČNÉM ŘEZU VYSPÁDOVÁNO V MIN. SKLONU 1% OD PROUDNICE KE BŘEHŮM

Stavebník:
Povodí Moravy, s.p. - Dřevařská 932/11, Brno
Závod Horní Morava

Místo stavby:
Vodní tok - Loučka, ř.km 6,160 - 6,575
obec Branky, k.ú. Branky, Zlínský kraj, okres Vsetín

Stupeň dokumentace:
Projektová dokumentace pro provádění stavby

Datum:	Číslo projektu:	Paré:
11.2022		

Odpovědný projektant: Ing. Tomáš Pecival, Ph.D. Uhoňská 1629, 253 01	Spolupracovali: Ing. František Betlach Čenkové 38, 56164
--	--

Měřítko: 1:500/100 Čísł.výkr.: D.1.2.2.2 Formát: 1050x297 5 x A4