

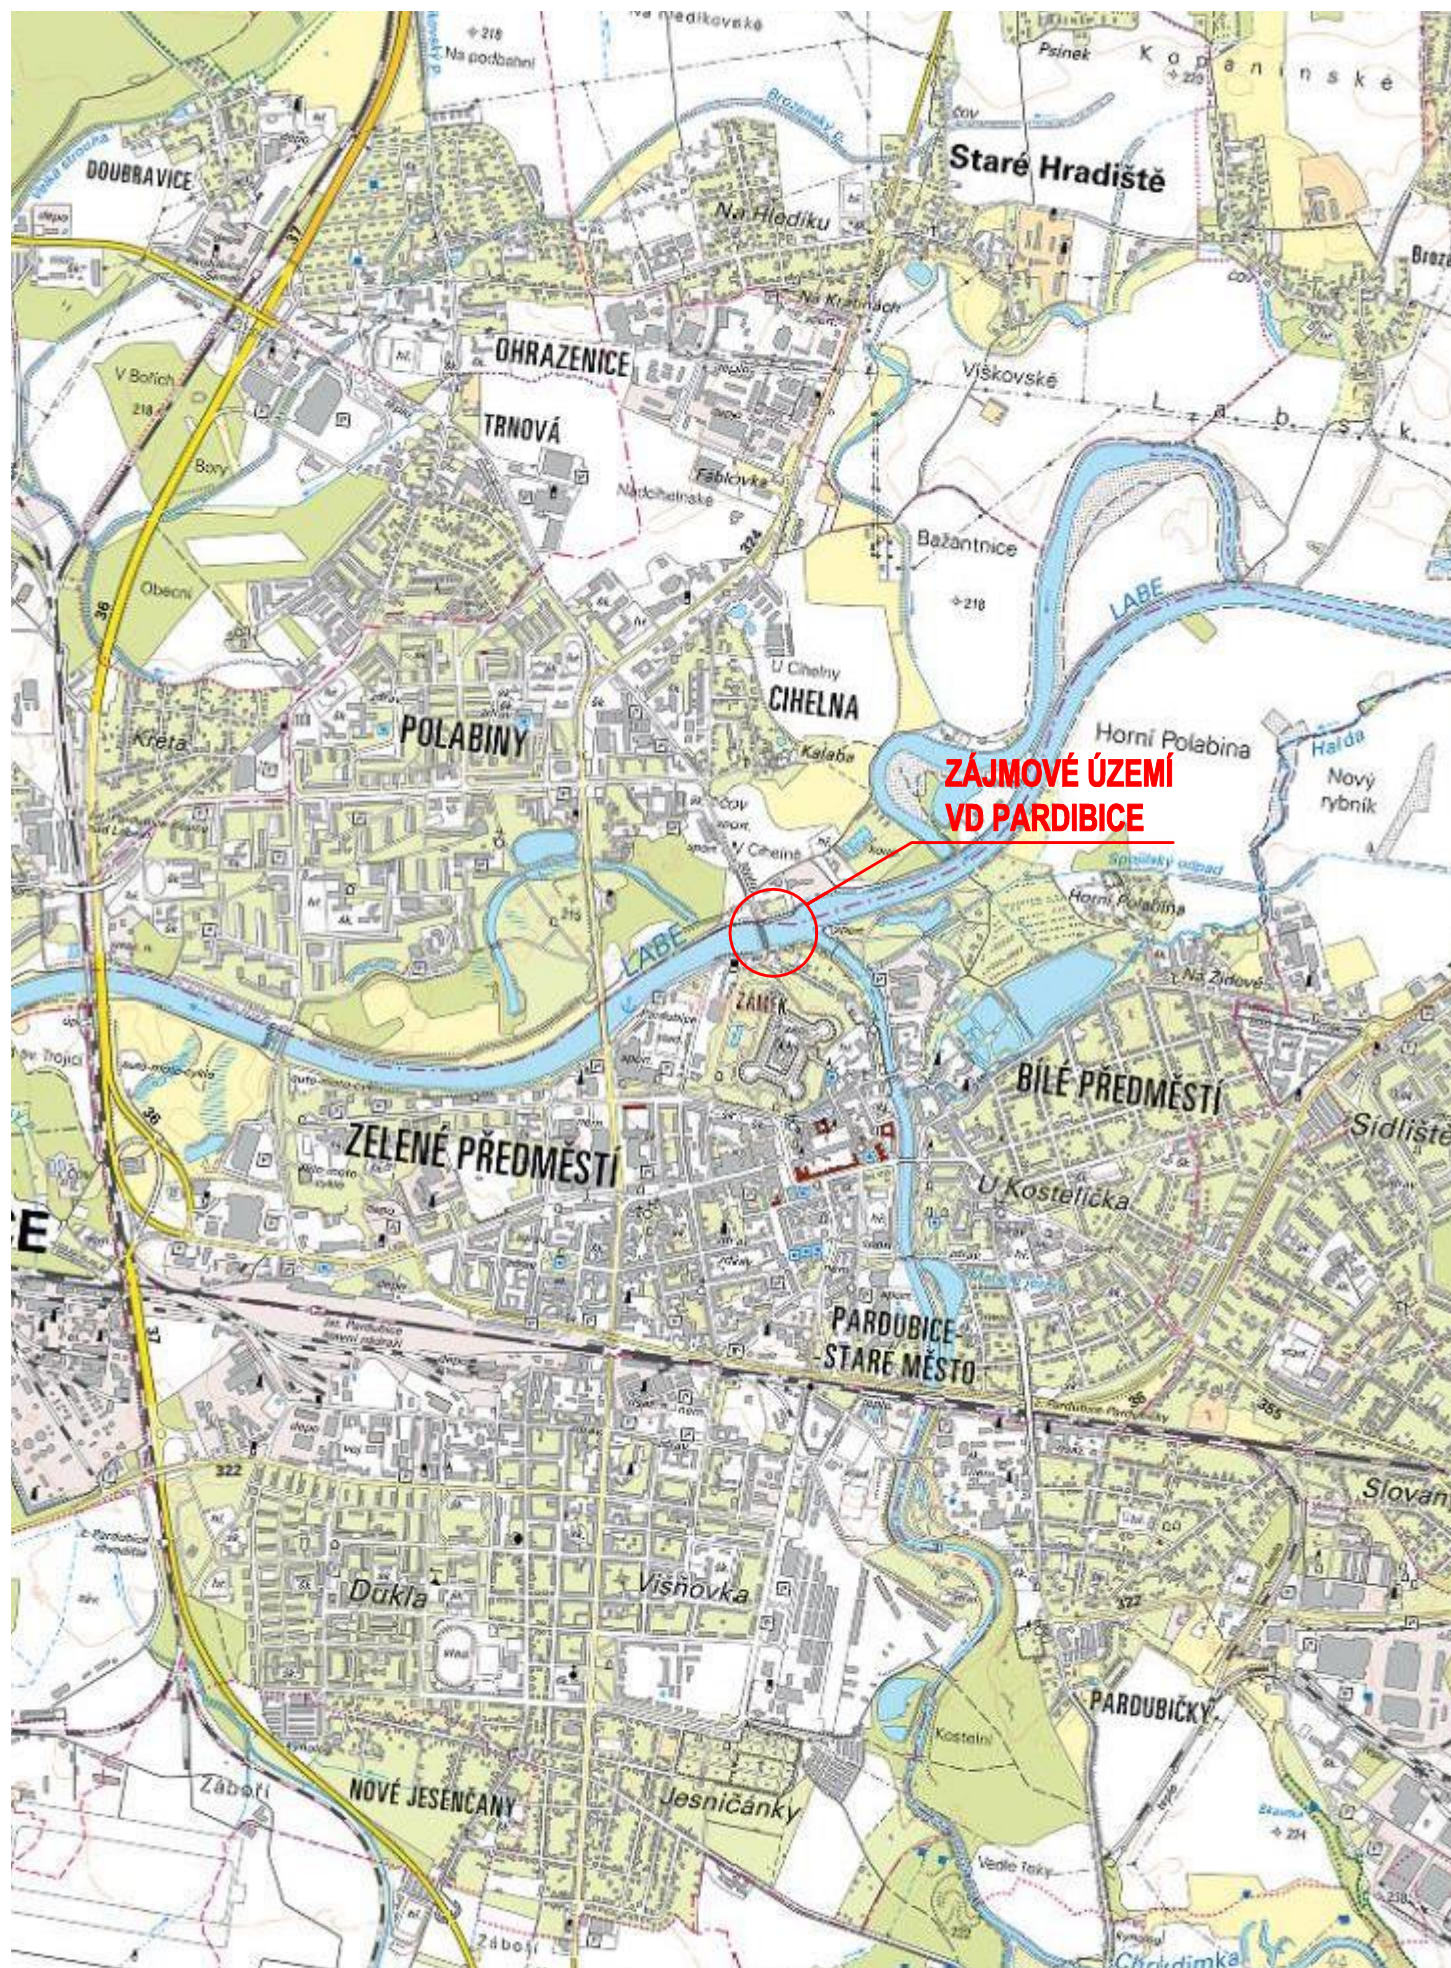


1:25 000

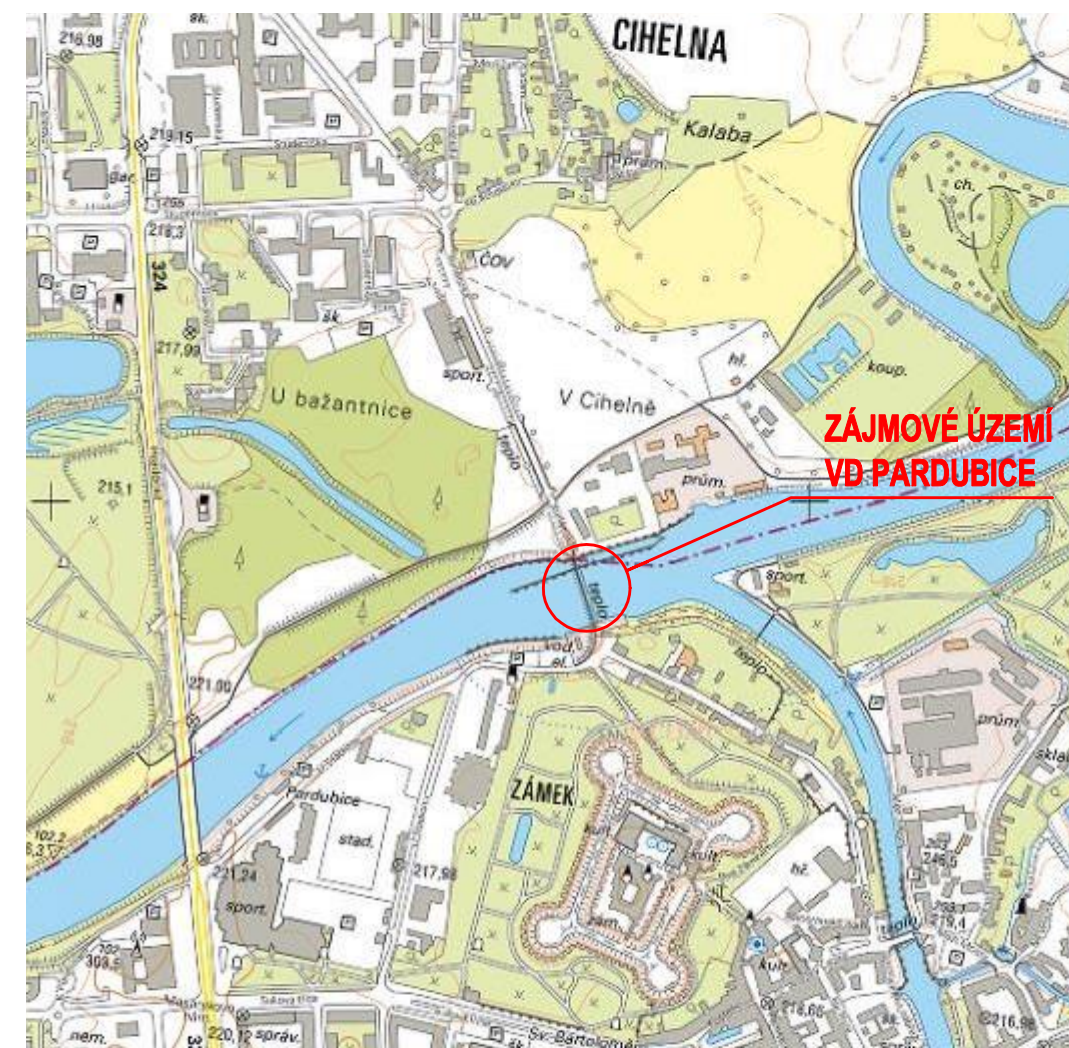

1:10 000

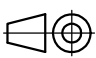

<div>Měřítko</div> <div>1:x</div> <div></div>	Kreslil	Kontroloval	Schválil	Akce	VD Pardubice, oprava hradicích konstrukcí (nátěry, boční štíty)	
	FIALA					
					Investor	Povodí Labe, státní podnik
	Datum	Kusovník	Stupeň			
	7/2020		TP			
PS PROFI s.r.o.		Název SITUAČNÍ VÝKRES ŠIRŠÍCH VZTAHŮ		Číslo výkresu A3 - 1884 - C.1		