




PUDORYS

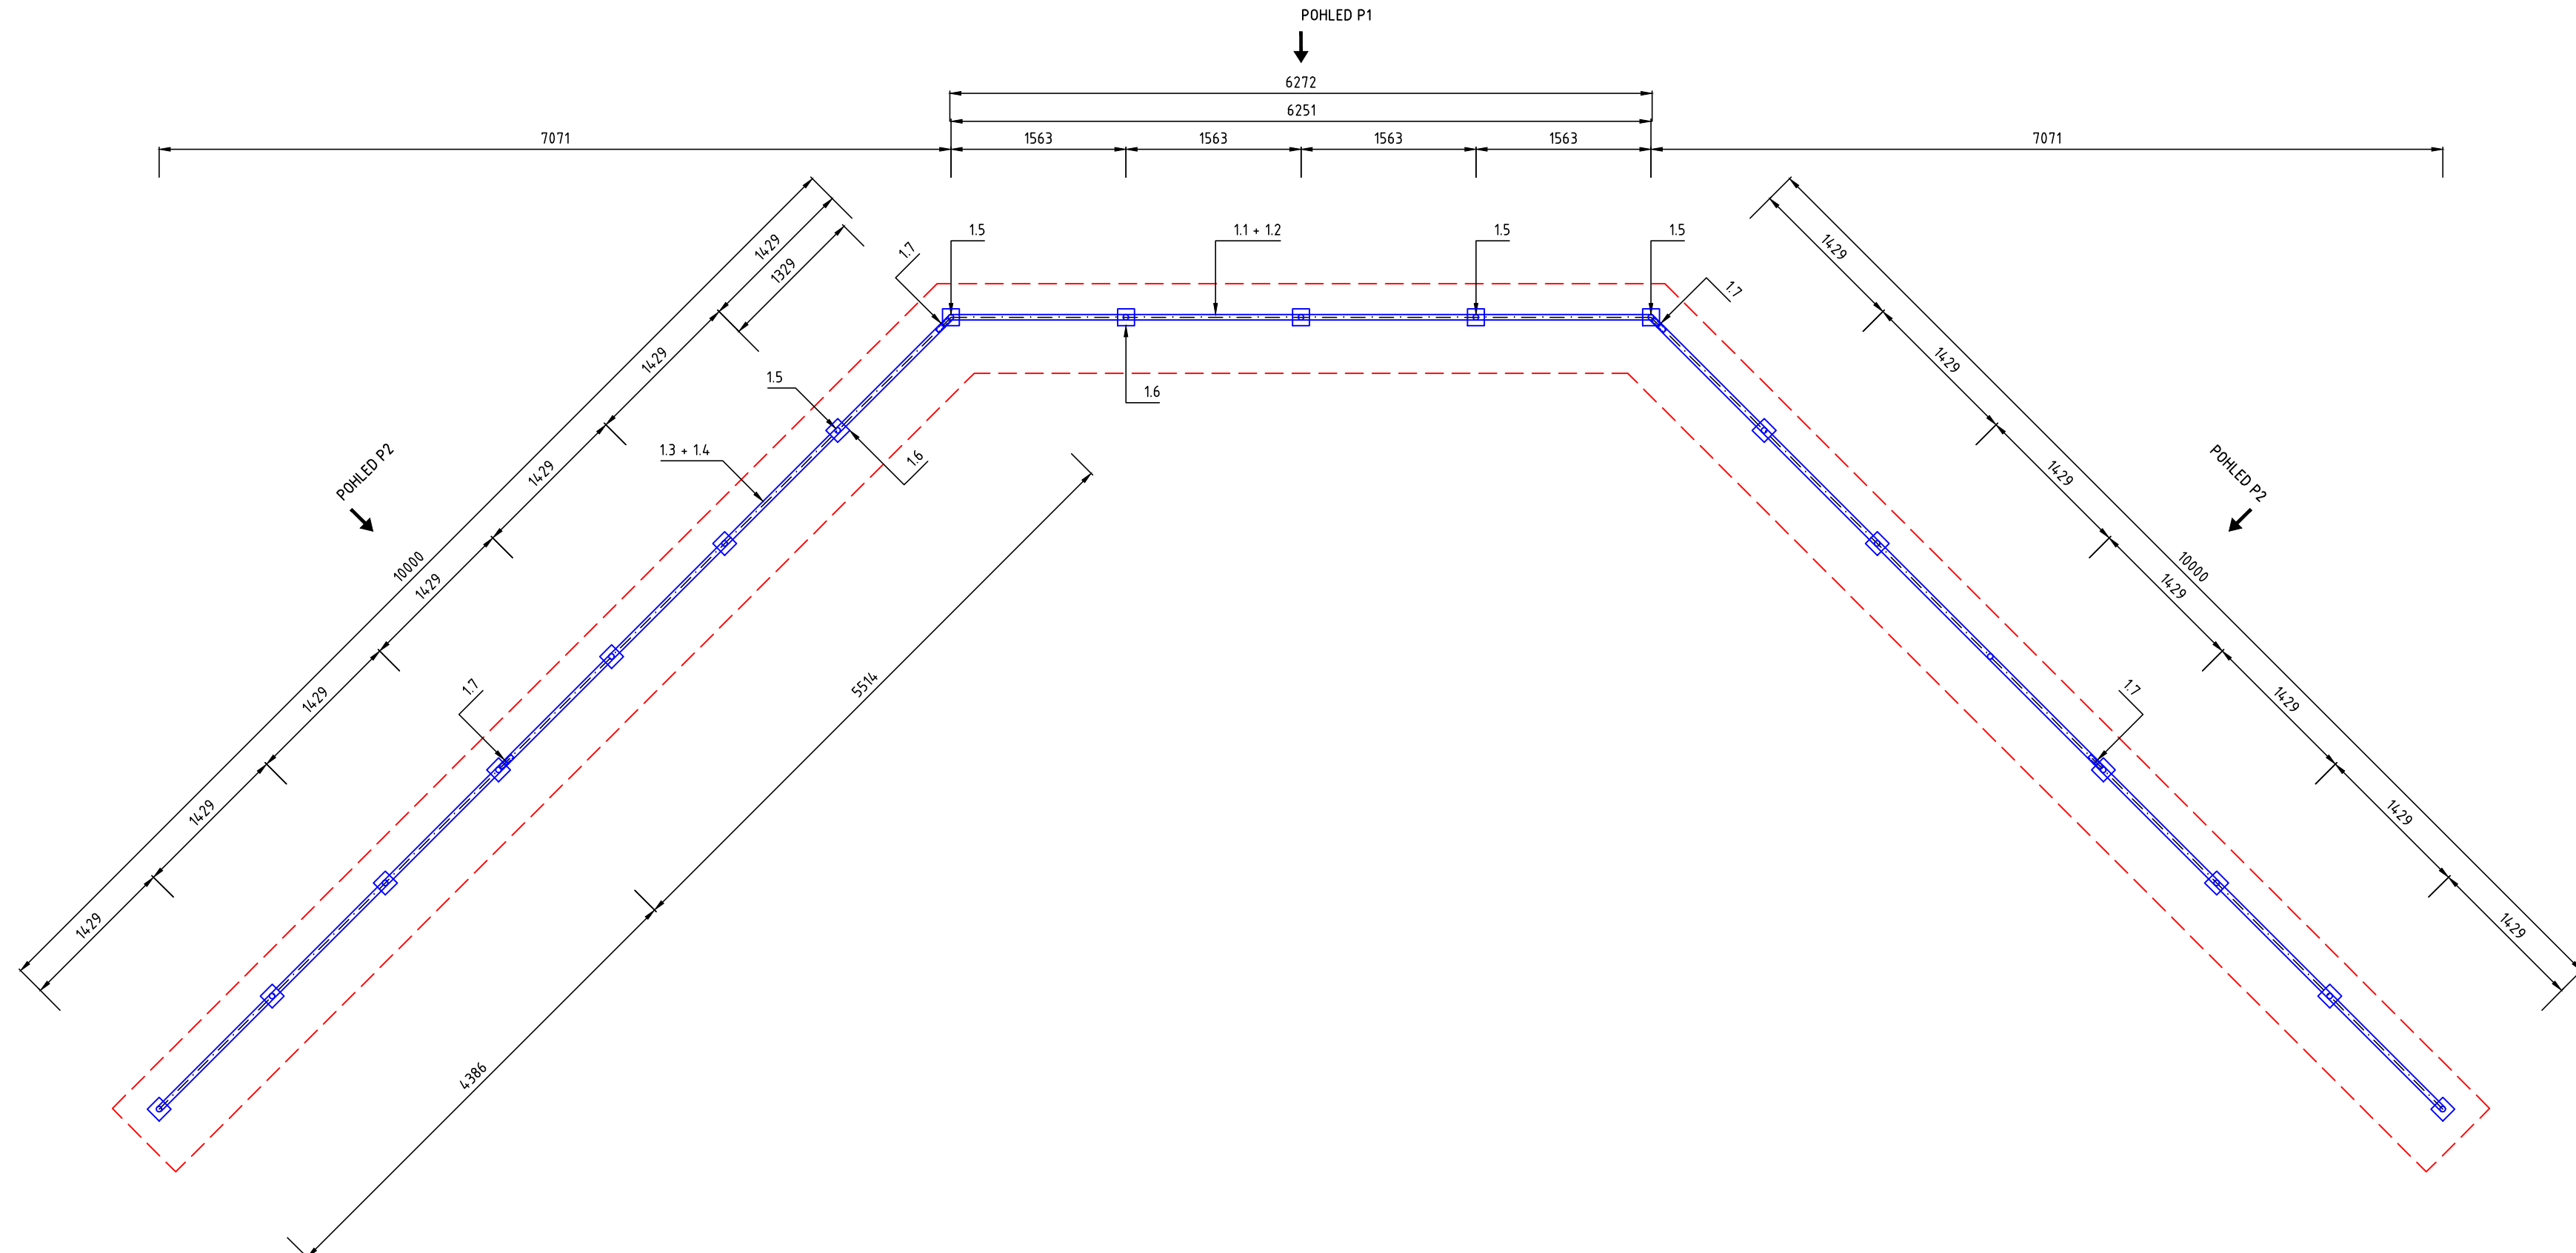

POHLED P1

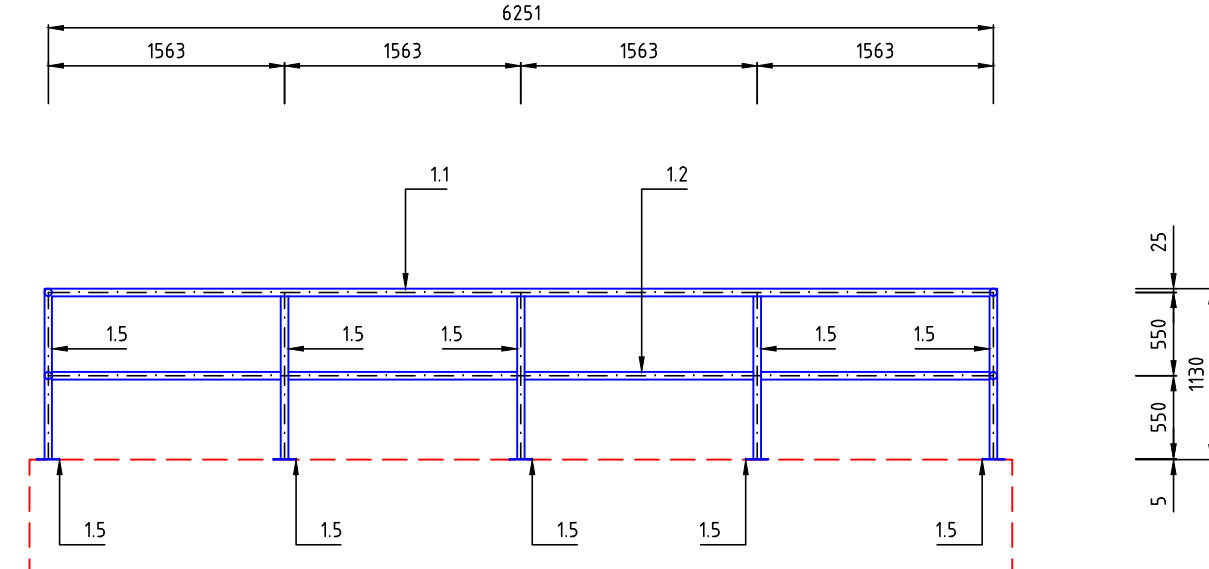

POHLED P2

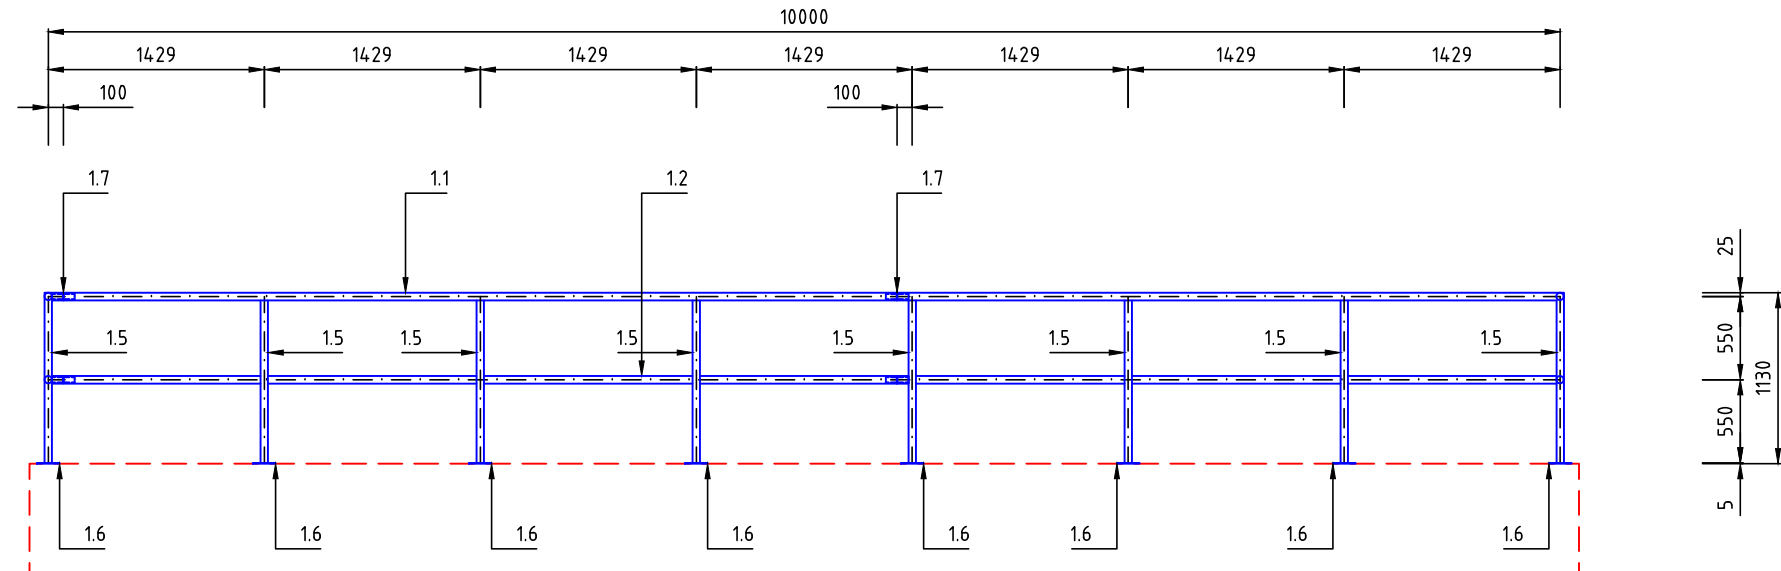

VÝPIS ZÁMEČNICKÝCH VÝROBKŮ

<u>ZV 01 - Ocelové zábradlí</u>	Ks :	1
--	------	---

Č. pol	Název	Kód	Profil	Materiál	Kg/m' (m ²)	DL [m]	Ks	Hmot/ks	Hmot. [kg]
1.1	Madlo horní čelo	TR,50x4	Trubka pr. 50 x 4	Ocel	4.54	6.272	1	28.46	28.46
1.2	Madlo spodní čelo	TR,50x4	Trubka pr. 50 x 4	Ocel	4.54	1.563	4	7.09	28.37
1.3	Madlo horní křídlo	TR,50x4	Trubka pr. 50 x 4	Ocel	4.54	10.010	2	45.43	90.86
1.4	Madlo spodní křídlo	TR,50x4	Trubka pr. 50 x 4	Ocel	4.54	1.429	14	6.48	90.79
1.5	Sloupek	TR,50x4	Trubka pr. 50 x 4	Ocel	4.54	1.117	19	5.07	96.34
1.6	Kotevní deska	TP,150x5	Tyč plochá 150x5	Ocel	5.89	0.150	14	0.88	12.36
1.7 *	Spojka madel zadržadlí	TR,50x9	Trubka pr. 50 x 9	Ocel	9.24	0.150	8	1.39	11.09
Hmotnost 1 ks ZV			[kg]		358.20				
Hmotnost			1 ks ZV [kg]		358.20				



Pozn.: *) Položka bude vysoustružena z nerezové duté tyče 50 x 9 mm se středovým lemem šířky 5 mm

POZN.: TATO PŘÍLOHA NENAHAZUJE DÍLENSKÝ VÝKRES ZÁMEČNICKÝCH VÝROBKŮ.
ZÁMEČNICKÉ VÝROBKY BUDOU POVRCHOVĚ OŠETŘENY ŽÁROVÝM POZIKOVÁNÍM

REVIZE Č.	DATUM	ZMĚNA	ČÍSLO SOUPRAVY:

SOUŘADNICOVÝ SYSTÉM : JTSK
VÝŠKOVÝ SYSTÉM : BpV
KATASTRÁLNÍ ÚZEMÍ : RÁJ, DARKOV

LINEPLAN s.r.o.
 28. října 2663/150, 702 00, Ostrava-Moravská Ostrava
 tel.: +420 597 578 449
 fax: +420 597 579 047
 GSM: +420 603 534 547
 e-mail: marek.bohac@lineplan.cz

OBJEDNATEL	Povodí Odry, státní podnik		
ODPOVĚDNÝ PROJ. OBJ., PS	NAVRHL, VYPRACOVAL	KONTOLOVAL	
ING. MAREK BOHÁČ 	ING. MAREK BOHÁČ 	-	
KRAJ : MORAVSKOSLEZSKÝ	POVĚŘENÝ OÚ : MM KARVINĚ	OBEC : KARVINÁ	
JEZ RÁJ NA OLŠI KM 25.640 SO 01 - REKONSTRUKCE JEZU		STUPEŇ PD	DPS
		DATUM	04/2023
		ARCH. ČÍSLO	15/21/3 - B - 13.19
		POČ. FORMÁTŮ	5 x A4
		MĚŘÍTKO	1 : 50
NÁZEV PŘÍLOHY	ZÁMEČNICKÉ VÝROBKÝ		Č. PŘÍLOHY
		D.1.1.1.9	