



DETAIL "H" - PŘECHOD PŘES ŽLAB RYBOCHODU

ŘEZ PŘÍČNÝ

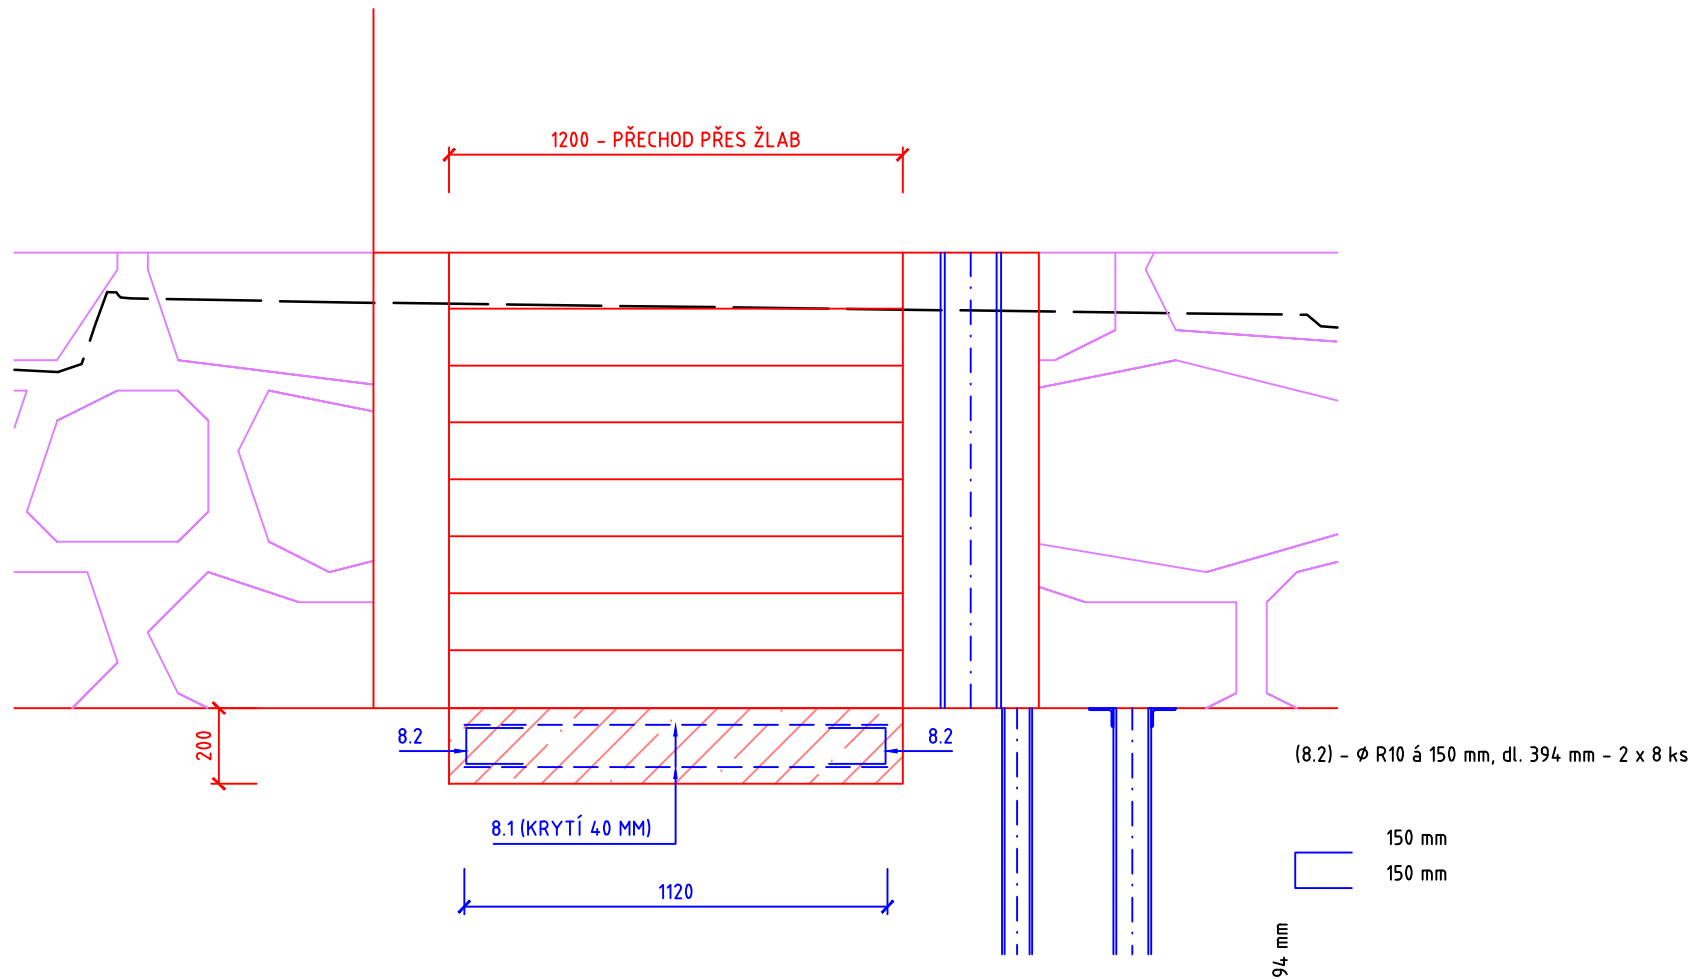

ŘEZ PODÉLNÝ

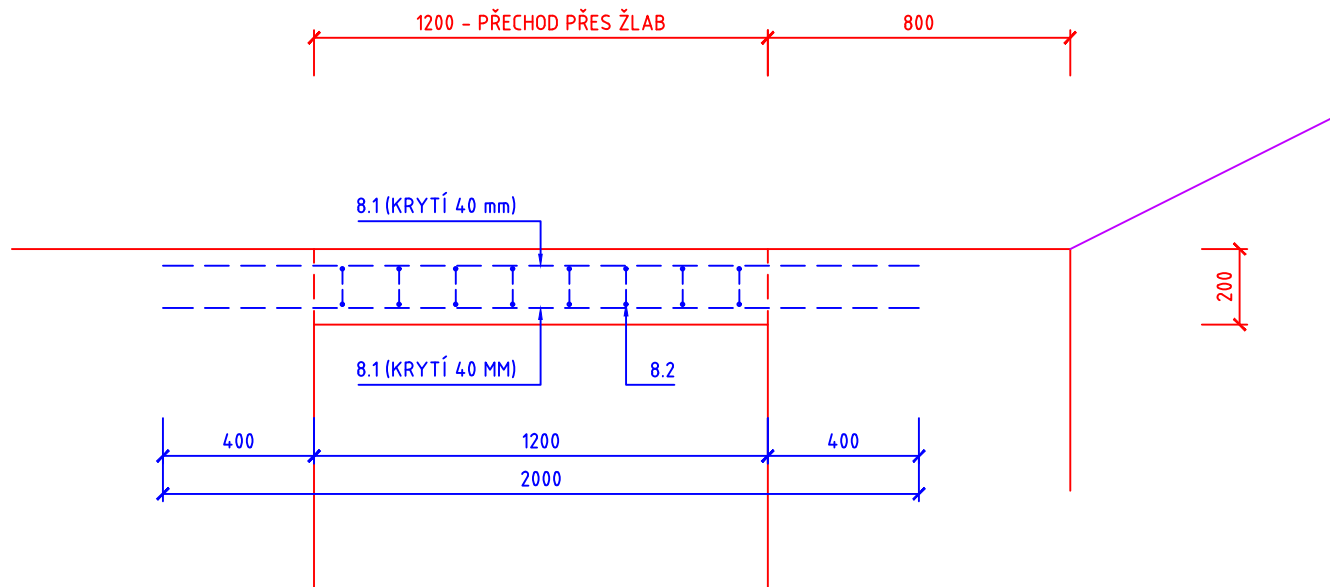

LEGENDA STAVBY :

- x --- x --- PRŮBĚH PRACOVNÍCH SPÁR BETONOVÝCH KONSTRUKCÍ
- OBRYŠ (HRANY) PŘEDMĚTNÉHO STAVEBNÍHO OBJEKTU
- OBRYŠ (HRANY) OSTATNÍCH STAVEBNÍCH OBJEKTŮ STAVBY

REVIZE Č.	DATUM	ZMĚNA	ČÍSLO SOUPRAVY:

SOUŘADNICOVÝ SYSTÉM : JTSK
VÝŠKOVÝ SYSTÉM : BpV
KATASTRÁLNÍ ÚZEMÍ : RÁJ, DARKOV

LINEPLAN s.r.o.

28. října 2663/150, 702 00, Ostrava-Moravská Ostrava

tel.: +420 597 578 449

fax: +420 597 579 047

GSM: +420 603 534 547

e-mail: marek.bohac@lineplan.cz

OBJEDNATEL	Povodí Odry, státní podnik		
ODPOVĚDNÝ PROJ. OBJ., PS	ING. MAREK BOHÁČ	ING. MAREK BOHÁČ	KONTROLOVAL
KRAJ : MORAVSKOSLEZSKÝ	POVĚŘENÝ OÚ : MM KARVINÉ	OBEC : KARVINÁ	
AKCE		STUPEŇ PD	DPS
		DATUM	04/2023
		ARCH. ČÍSLO	15/21/3 - B - 14.16
		POČ. FORMÁTŮ	3 x A4
		MĚŘÍTKO	1 : 20
NÁZEV PŘÍLOHY			Č. PŘÍLOHY
DETAIL "H"			D.1.1.2.5.3