
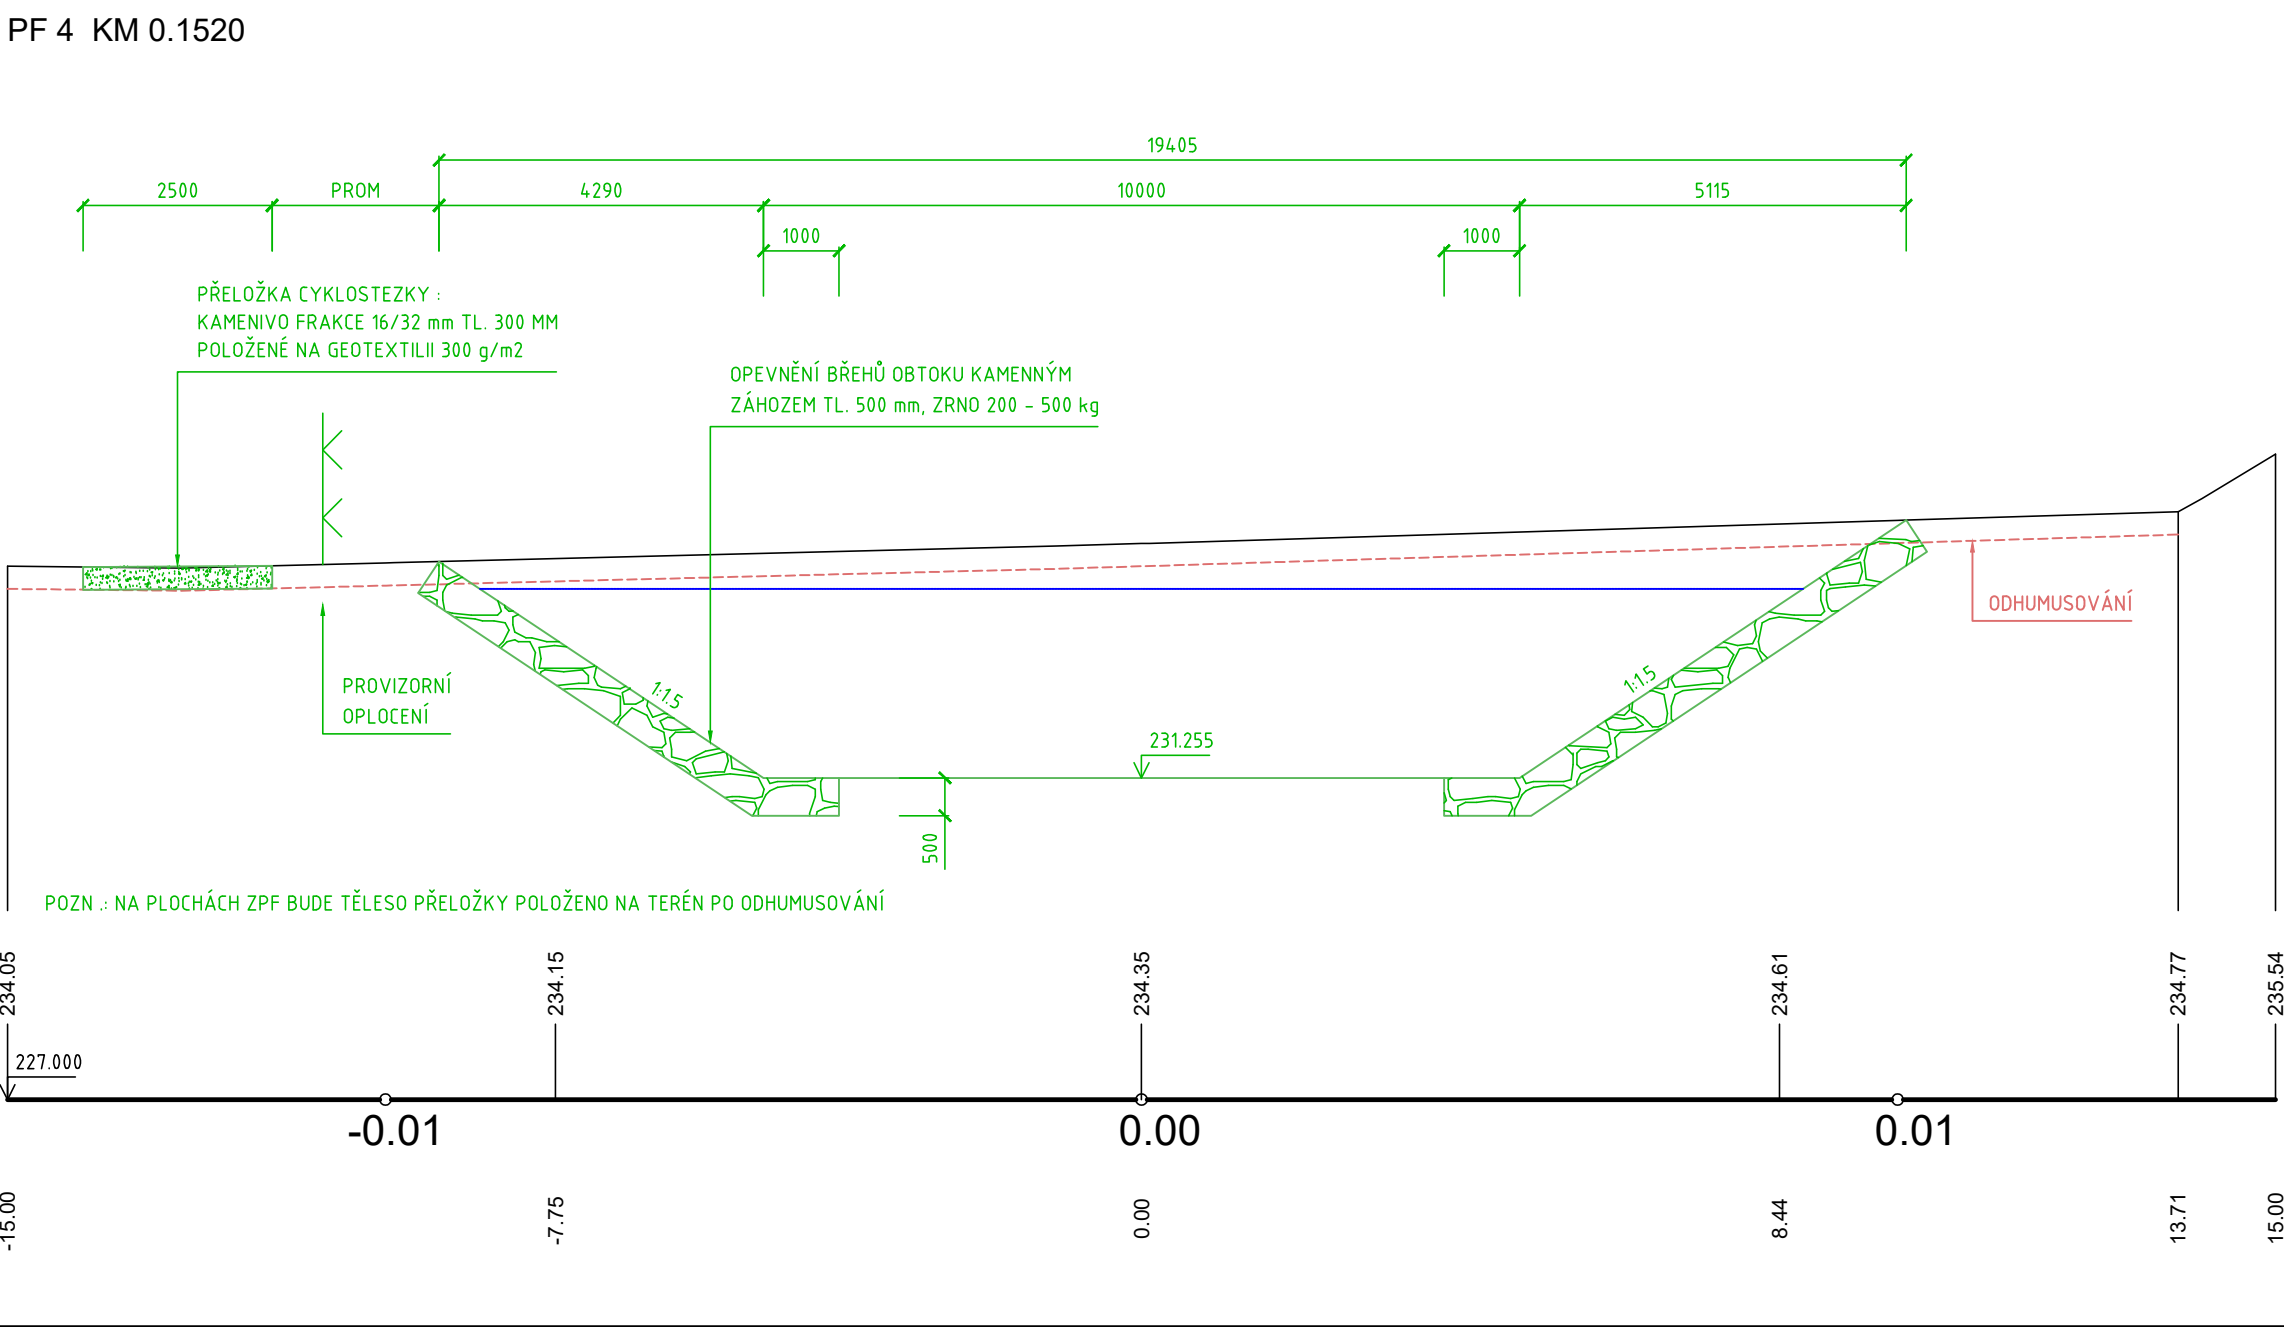


KORYTO OLŠE	BERMA TOKU	NÁSEP	LEVOBŘEŽNÍ INUNDACE	NÁSEP	BERMA TOKU	KORYTO OLŠE
-------------	------------	-------	---------------------	-------	------------	-------------

VÝŠKOVÝ SYSTÉM - Balt p. V.
MĚŘÍTKO DÉLEK - 1 : 500
MĚŘÍTKO VÝŠEK - 1 : 100

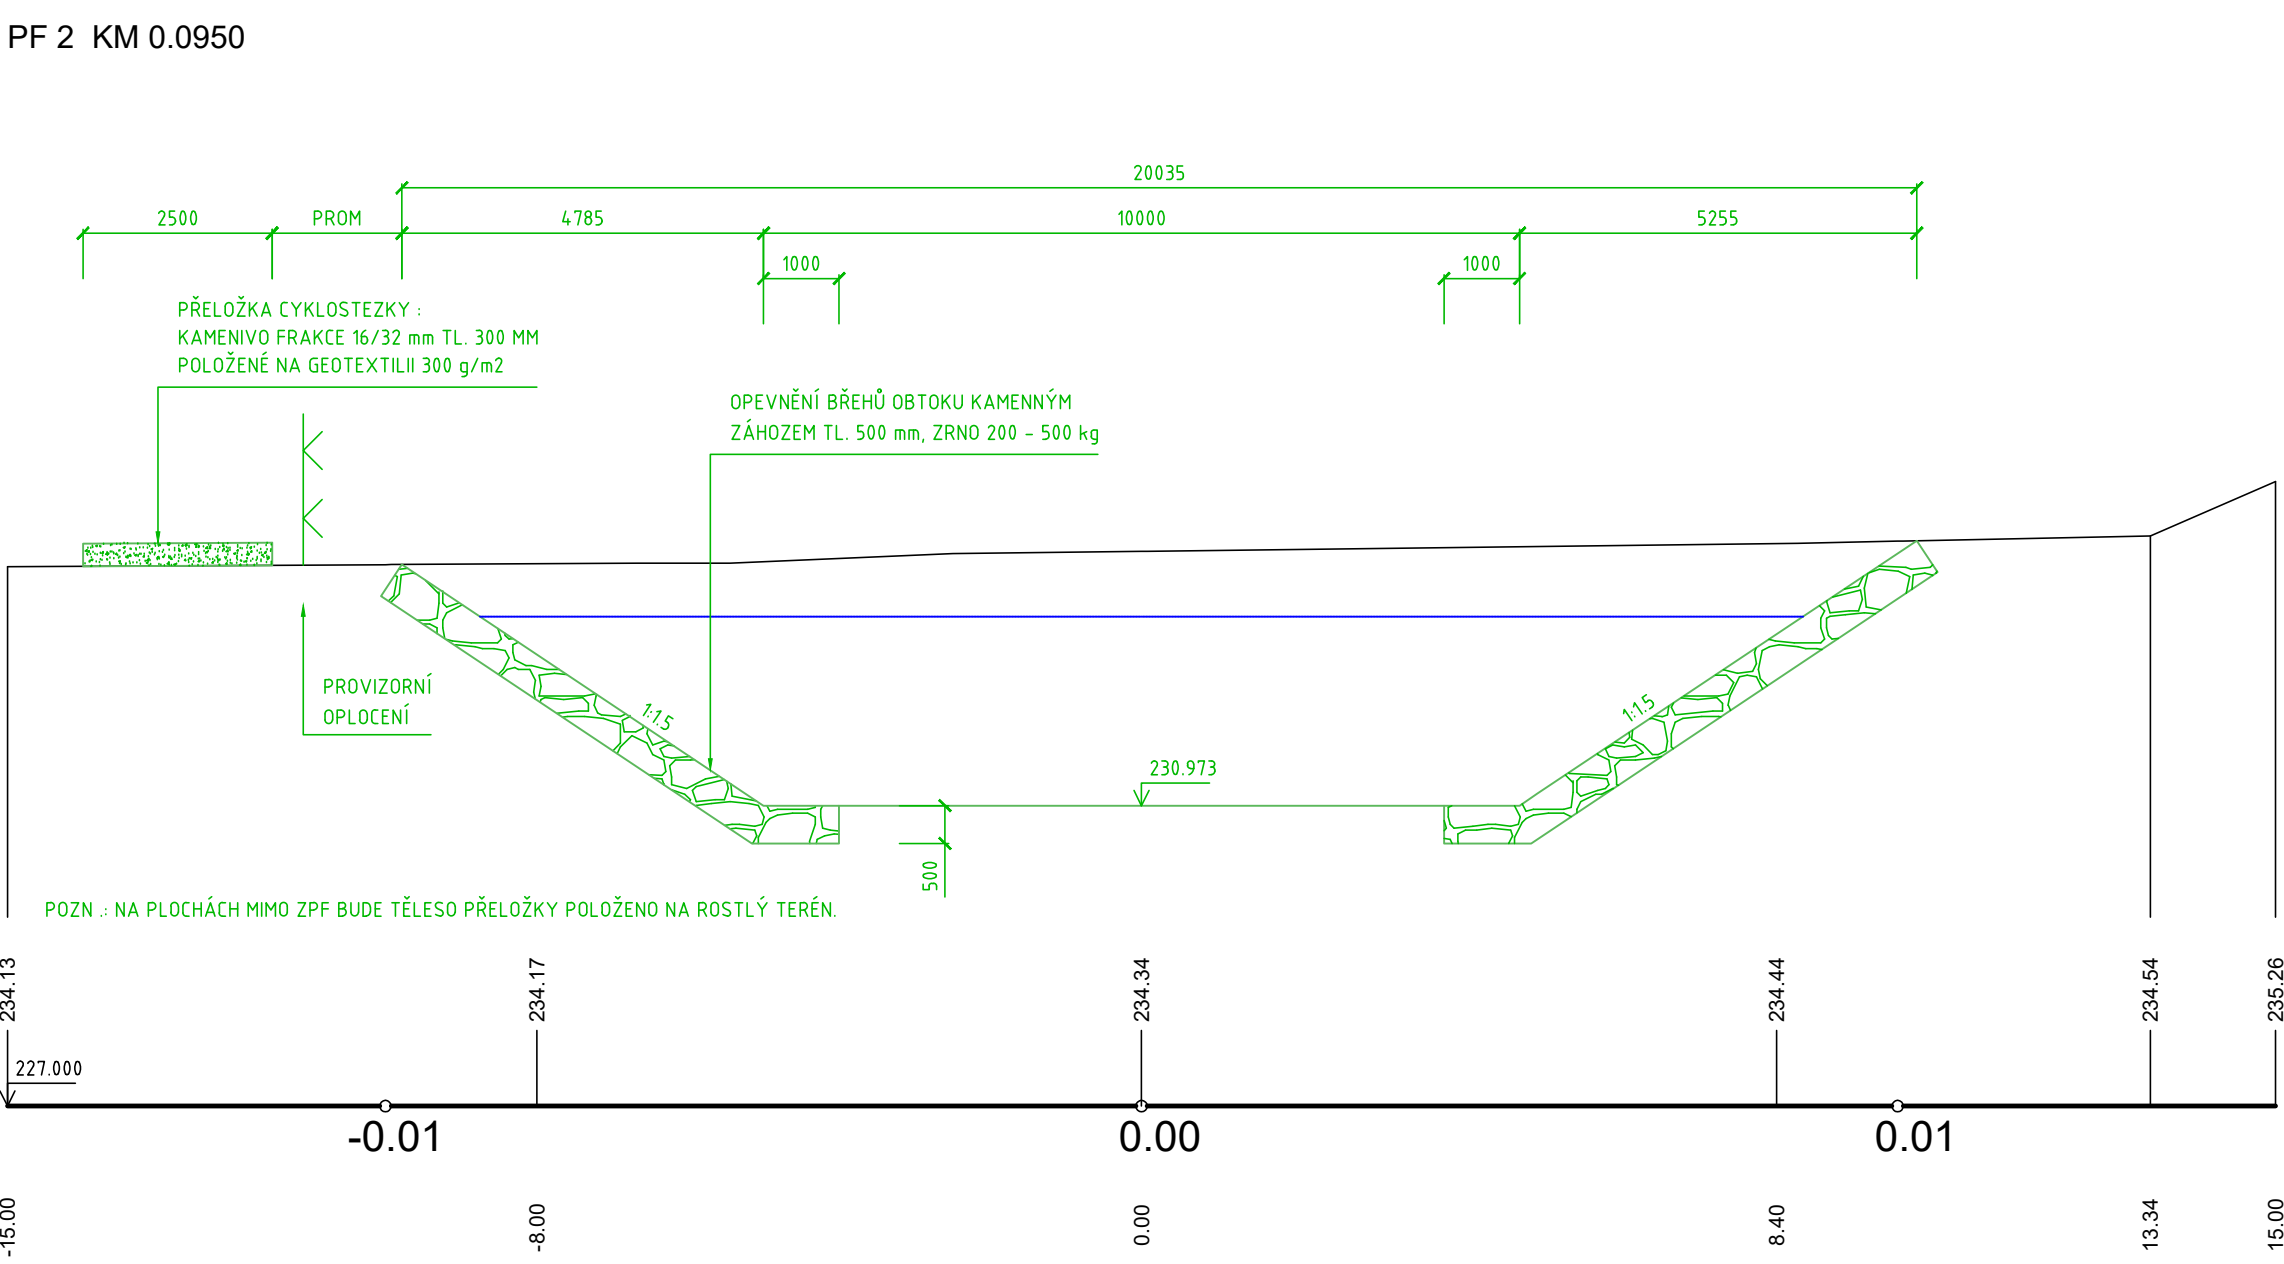

POZN.: PLOCHA ZAŘÍZENÍ STAVENIŠTĚ NA p.č. 388/2 A 388/16 JE ZNÁZORNĚNA V PŘ. C.4.3

REVIZE Č.	DATUM	ZMĚNA	ČÍSLO SOUPRAVY:

SOŘADNICOVÝ SYSTÉM : JTSK
VÝŠKOVÝ SYSTÉM : BpV
KATASTRÁLNÍ ÚZEMÍ : RÁJ, DARKOV

LINEPLAN s.r.o.
28. října 2663/150, 702 00, Ostrava-Moravská Ostrava
tel.: +420 597 576 449
fax: +420 597 579 047
 GSM: +420 603 534 547
e-mail: marek.bohac@lineplan.cz

OBJEDNATEL	Povodí Odry, státní podnik		
ODPOVĚDNÝ PROJ. OBJ. PS ING. MAREK BOHÁČ	NAVRHL. VYPRACOVAL ING. MAREK BOHÁČ	KONTROLOVAL -	
KRAJ : MORAVSKOSLEZSKÝ	PŮVODNÍ ÚŘ. MM KARVÍNĚ	OBEC : KARVÍNĚ	
AKCE JEZ RÁJ NA OLŠI KM 25.640		STUPEŇ PD DATUM ARCH. ČÍSLO POČ. FORMÁTŮ MĚŘÍTKO	DPS 04/2023 1521/3 - B - 08 9 x A4 1: 500/100, 1: 100
NÁZEV PŘÍLOHY ZOV - OBTK		Č. PŘÍLOHY C.4.1.2	