



ŘEZ F - F

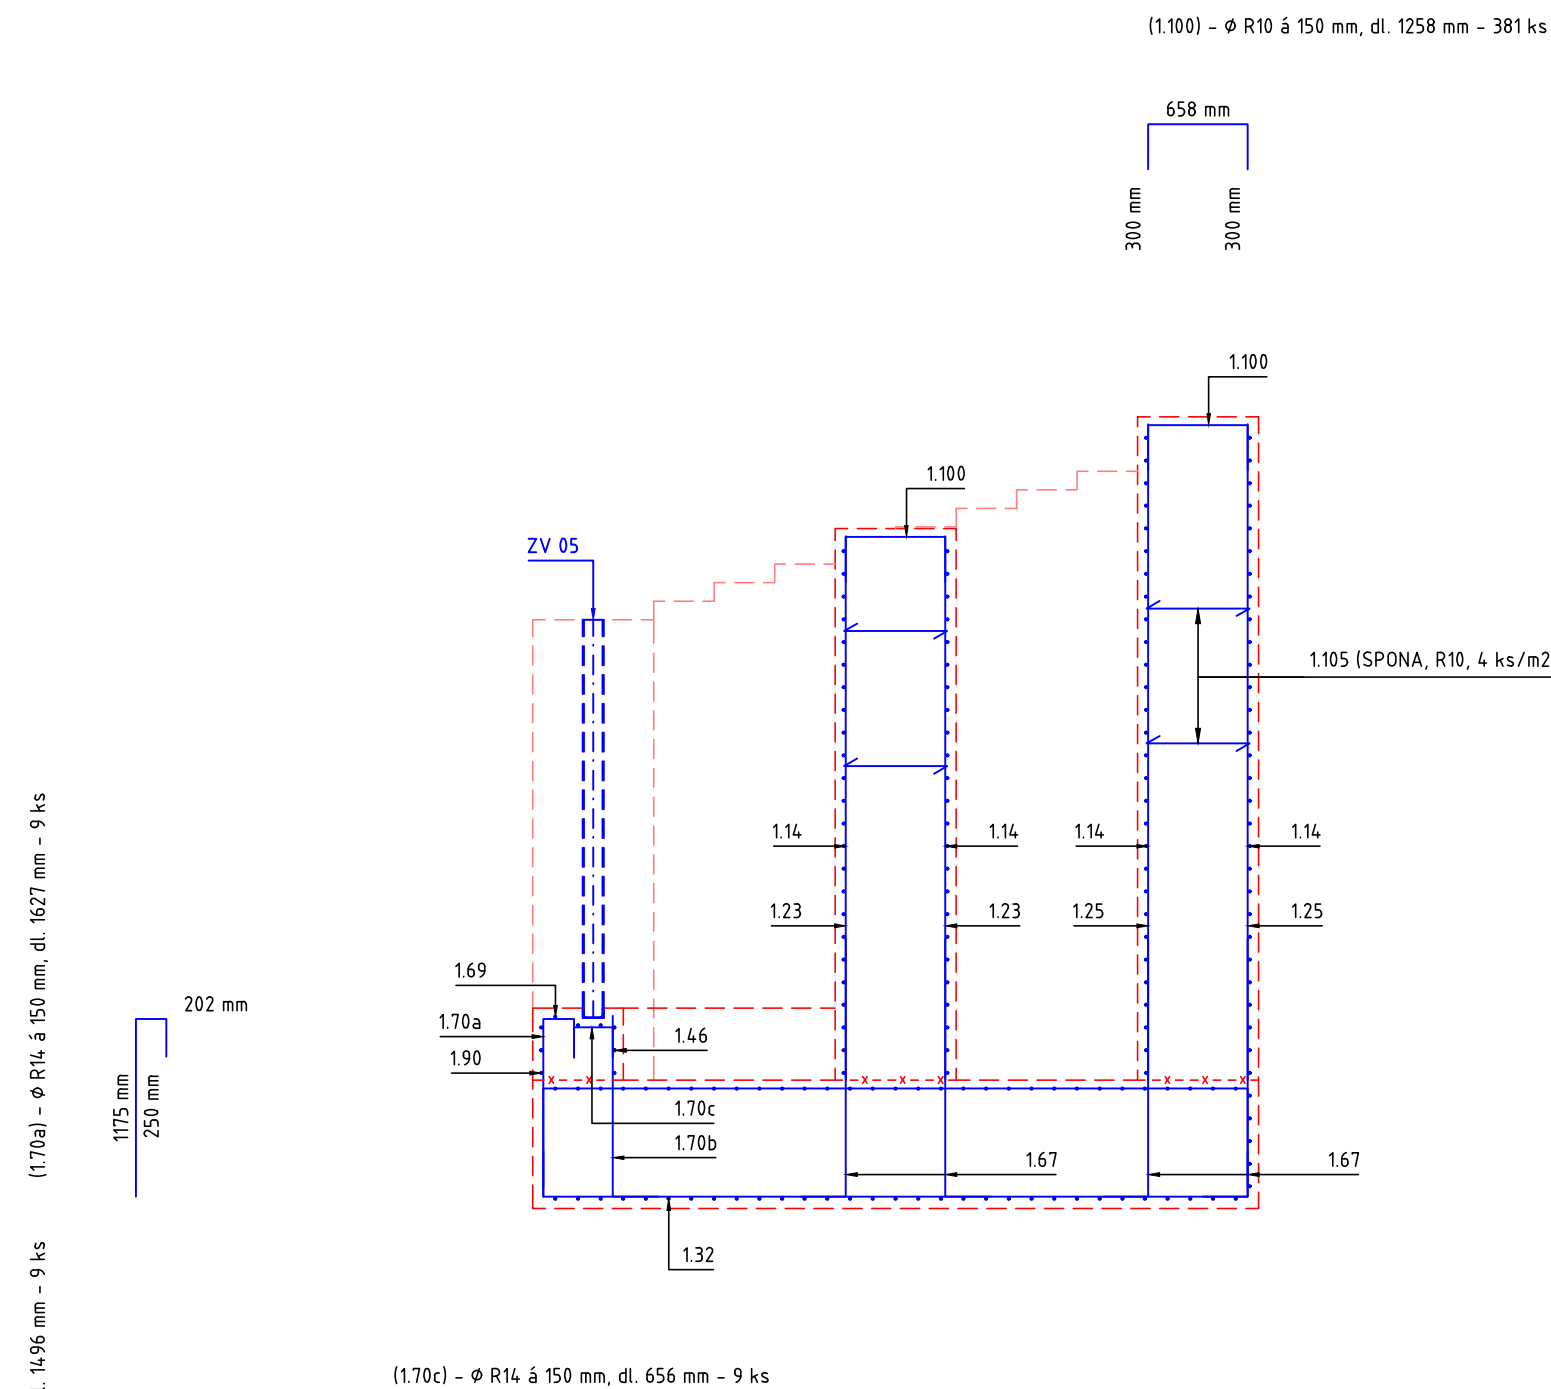

ŘEZ H - H

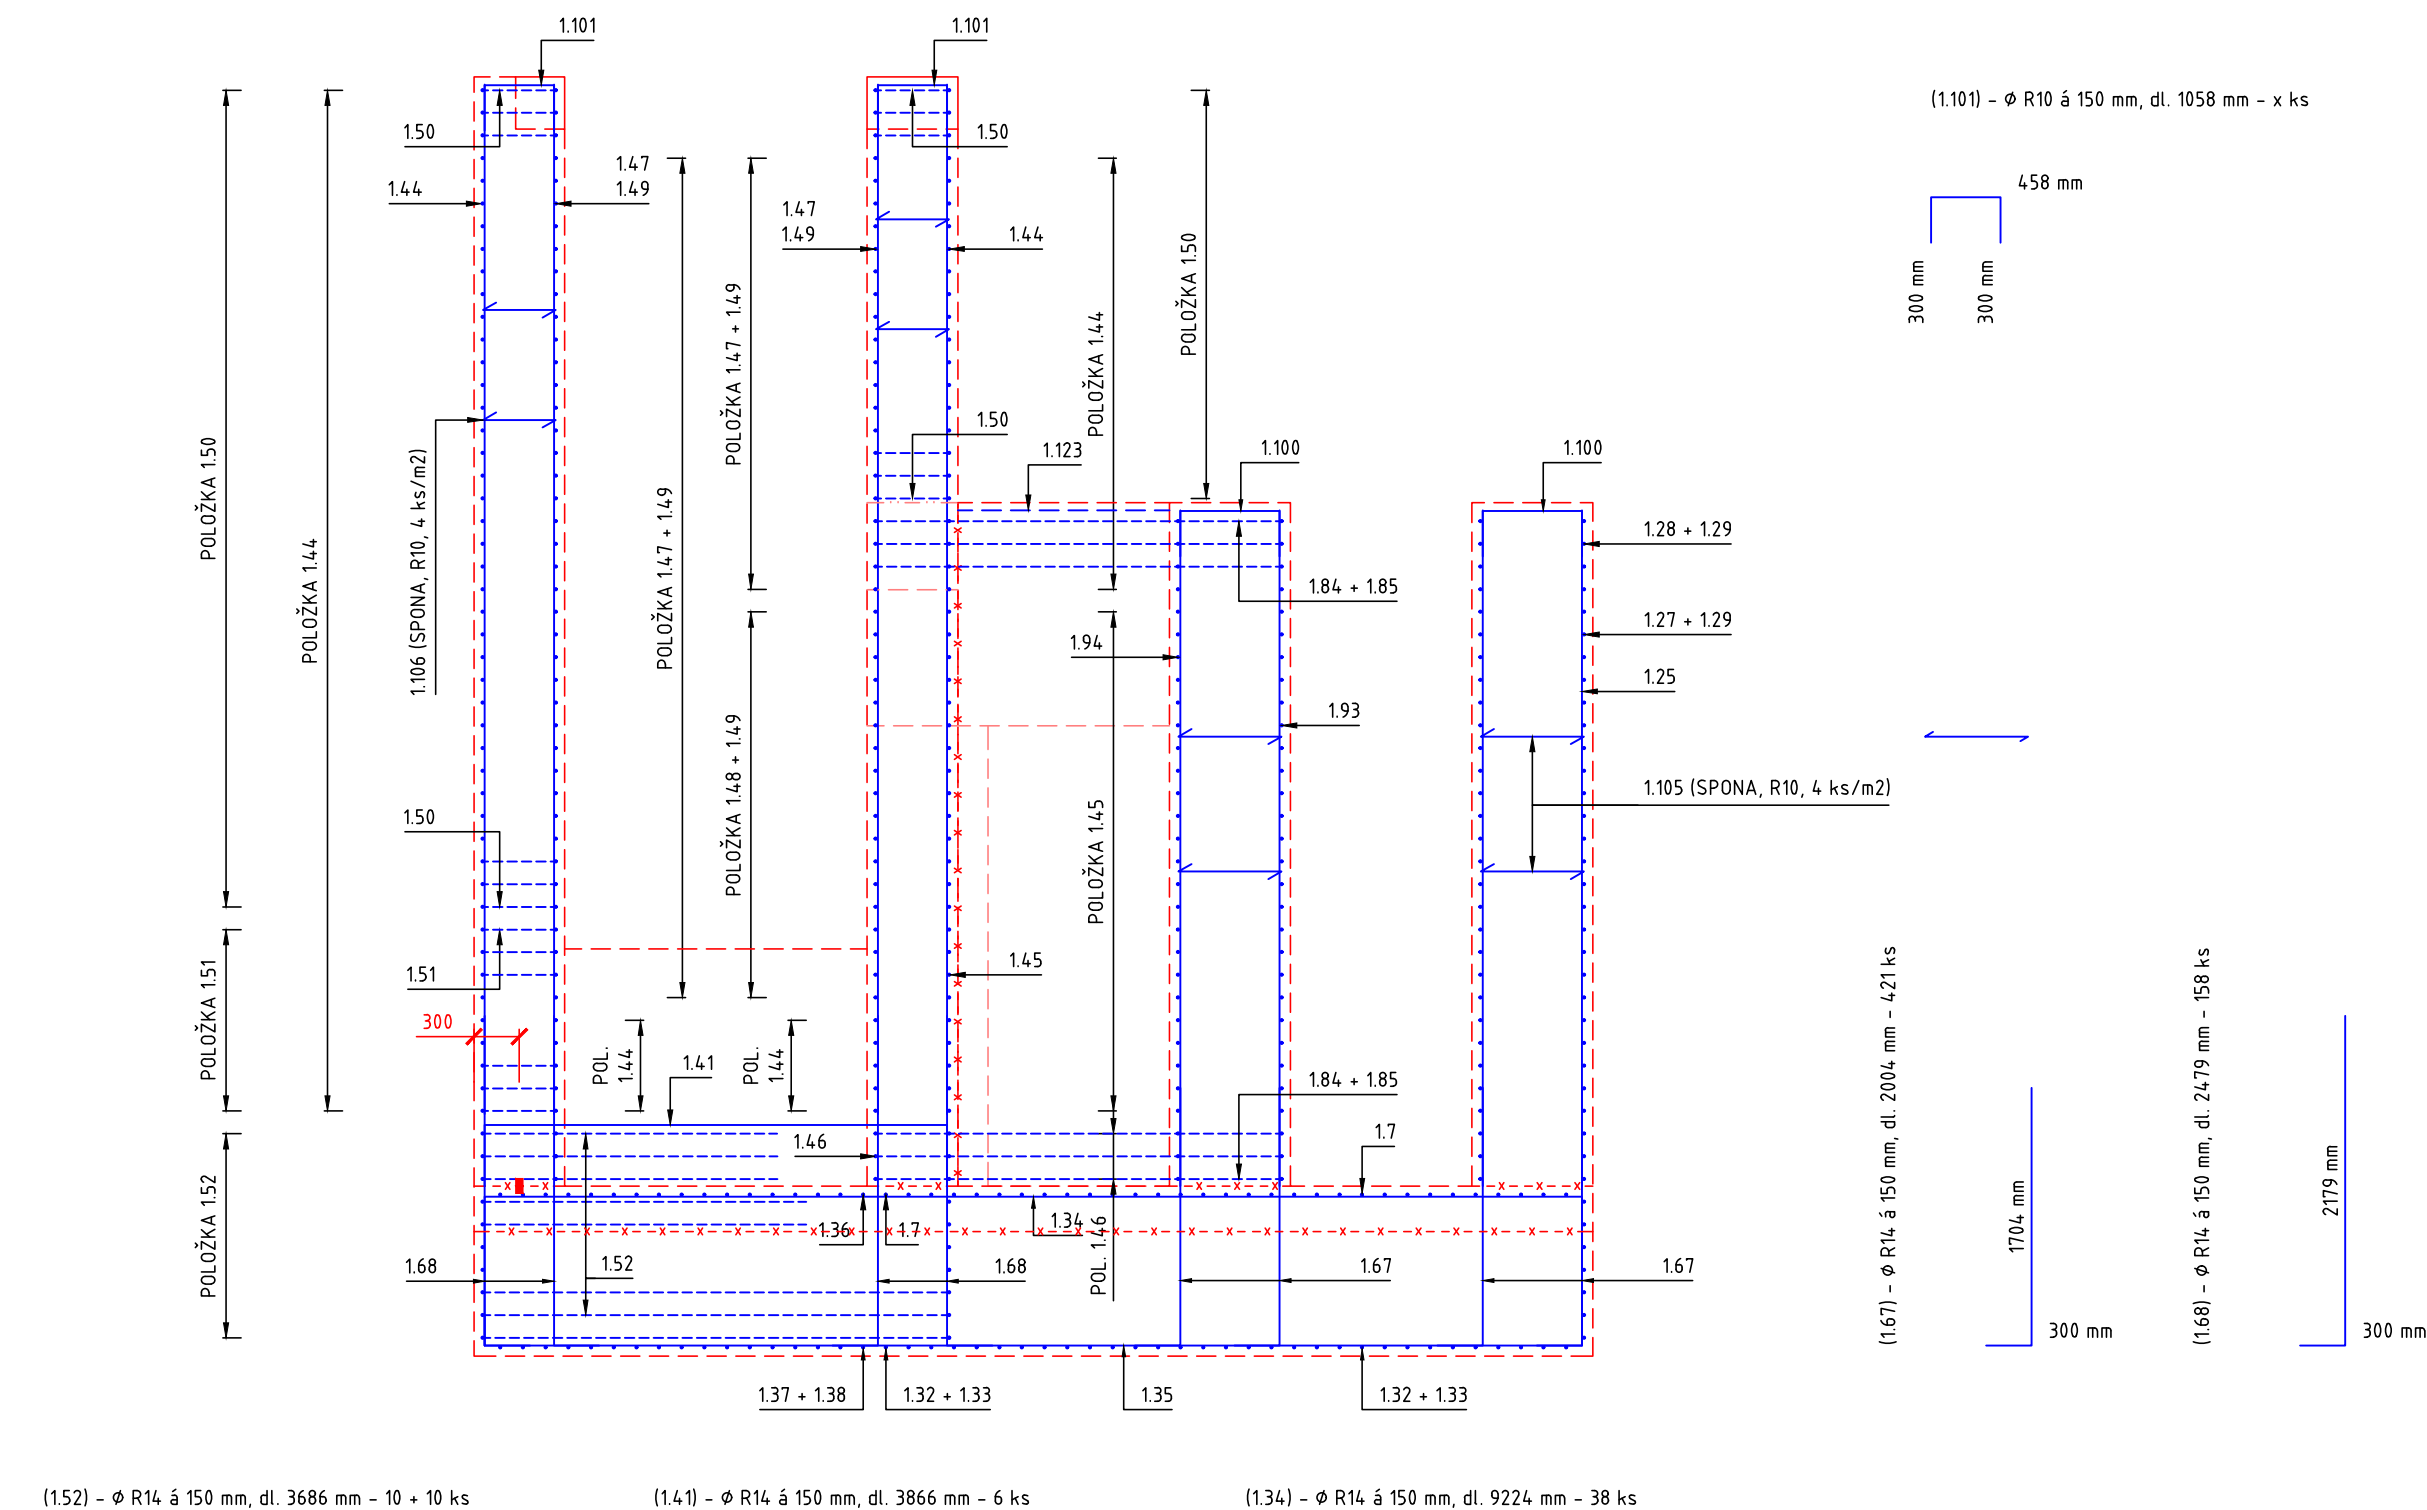

LEGENDA STAVBY :

— x ■ — x — TĚSNĚNÍ PRACOVNÍCH SPÁR BETONOVÝCH KONSTRUKCÍ

— — x — — x — PRŮBĚH PRACOVNÍCH SPÁR BETONOVÝCH KONSTRUKCÍ

POZN.:

TATO PŘÍLOHA NENAHRADUJE VÝROBNÍ DOKUMENTACI VÝZTUŽE.

REVIZE Č.	DATUM	ZMĚNA	ČÍSLO SOUPRAVY:

SOUŘADNICOVÝ SYSTÉM : JTSK
VÝŠKOVÝ SYSTÉM : BpV
KATASTRÁLNÍ ÚZEMÍ : RÁJ, DARKOV

LINEPLAN s.r.o.

28. října 2663/150, 702 00, Ostrava-Moravská Ostrava

tel.: +420 597 578 449

fax: +420 597 579 047

GSM: +420 603 534 547

e-mail: marek.bohac@lineplan.cz

OBJEDNATEL		Povodí Odry, státní podnik	
ODPOVĚDNÝ PROJ. OBJ., PS		NAVRHL, VYPRACOVAL	KONTROLOVAL
ING. MAREK BOHÁČ		ING. MAREK BOHÁČ	-
KRAJ : MORAVSKOSLEZSKÝ		POVĚŘENÝ OÚ : MM KARVINÉ	OBC : KARVINÁ
AKCE		STUPĚŇ PD	DPS
<p>JEZ RÁJ NA OLŠI KM 25.640</p> <p>SO 02 - RYBOCHOD</p>		DATUM	04/2023
		ARCH. ČÍSLO	15/21/3 - B- 14.25
		POČ. FORMÁTŮ	4 x A4
		MĚŘITKO	1 : 50
NÁZEV PŘÍLOHY		Č. PŘÍLOHY	
SCHÉMA VÝZTUŽE : ŘEZY F, H		D.1.1.2.6.9	