


ŘEZ J - J

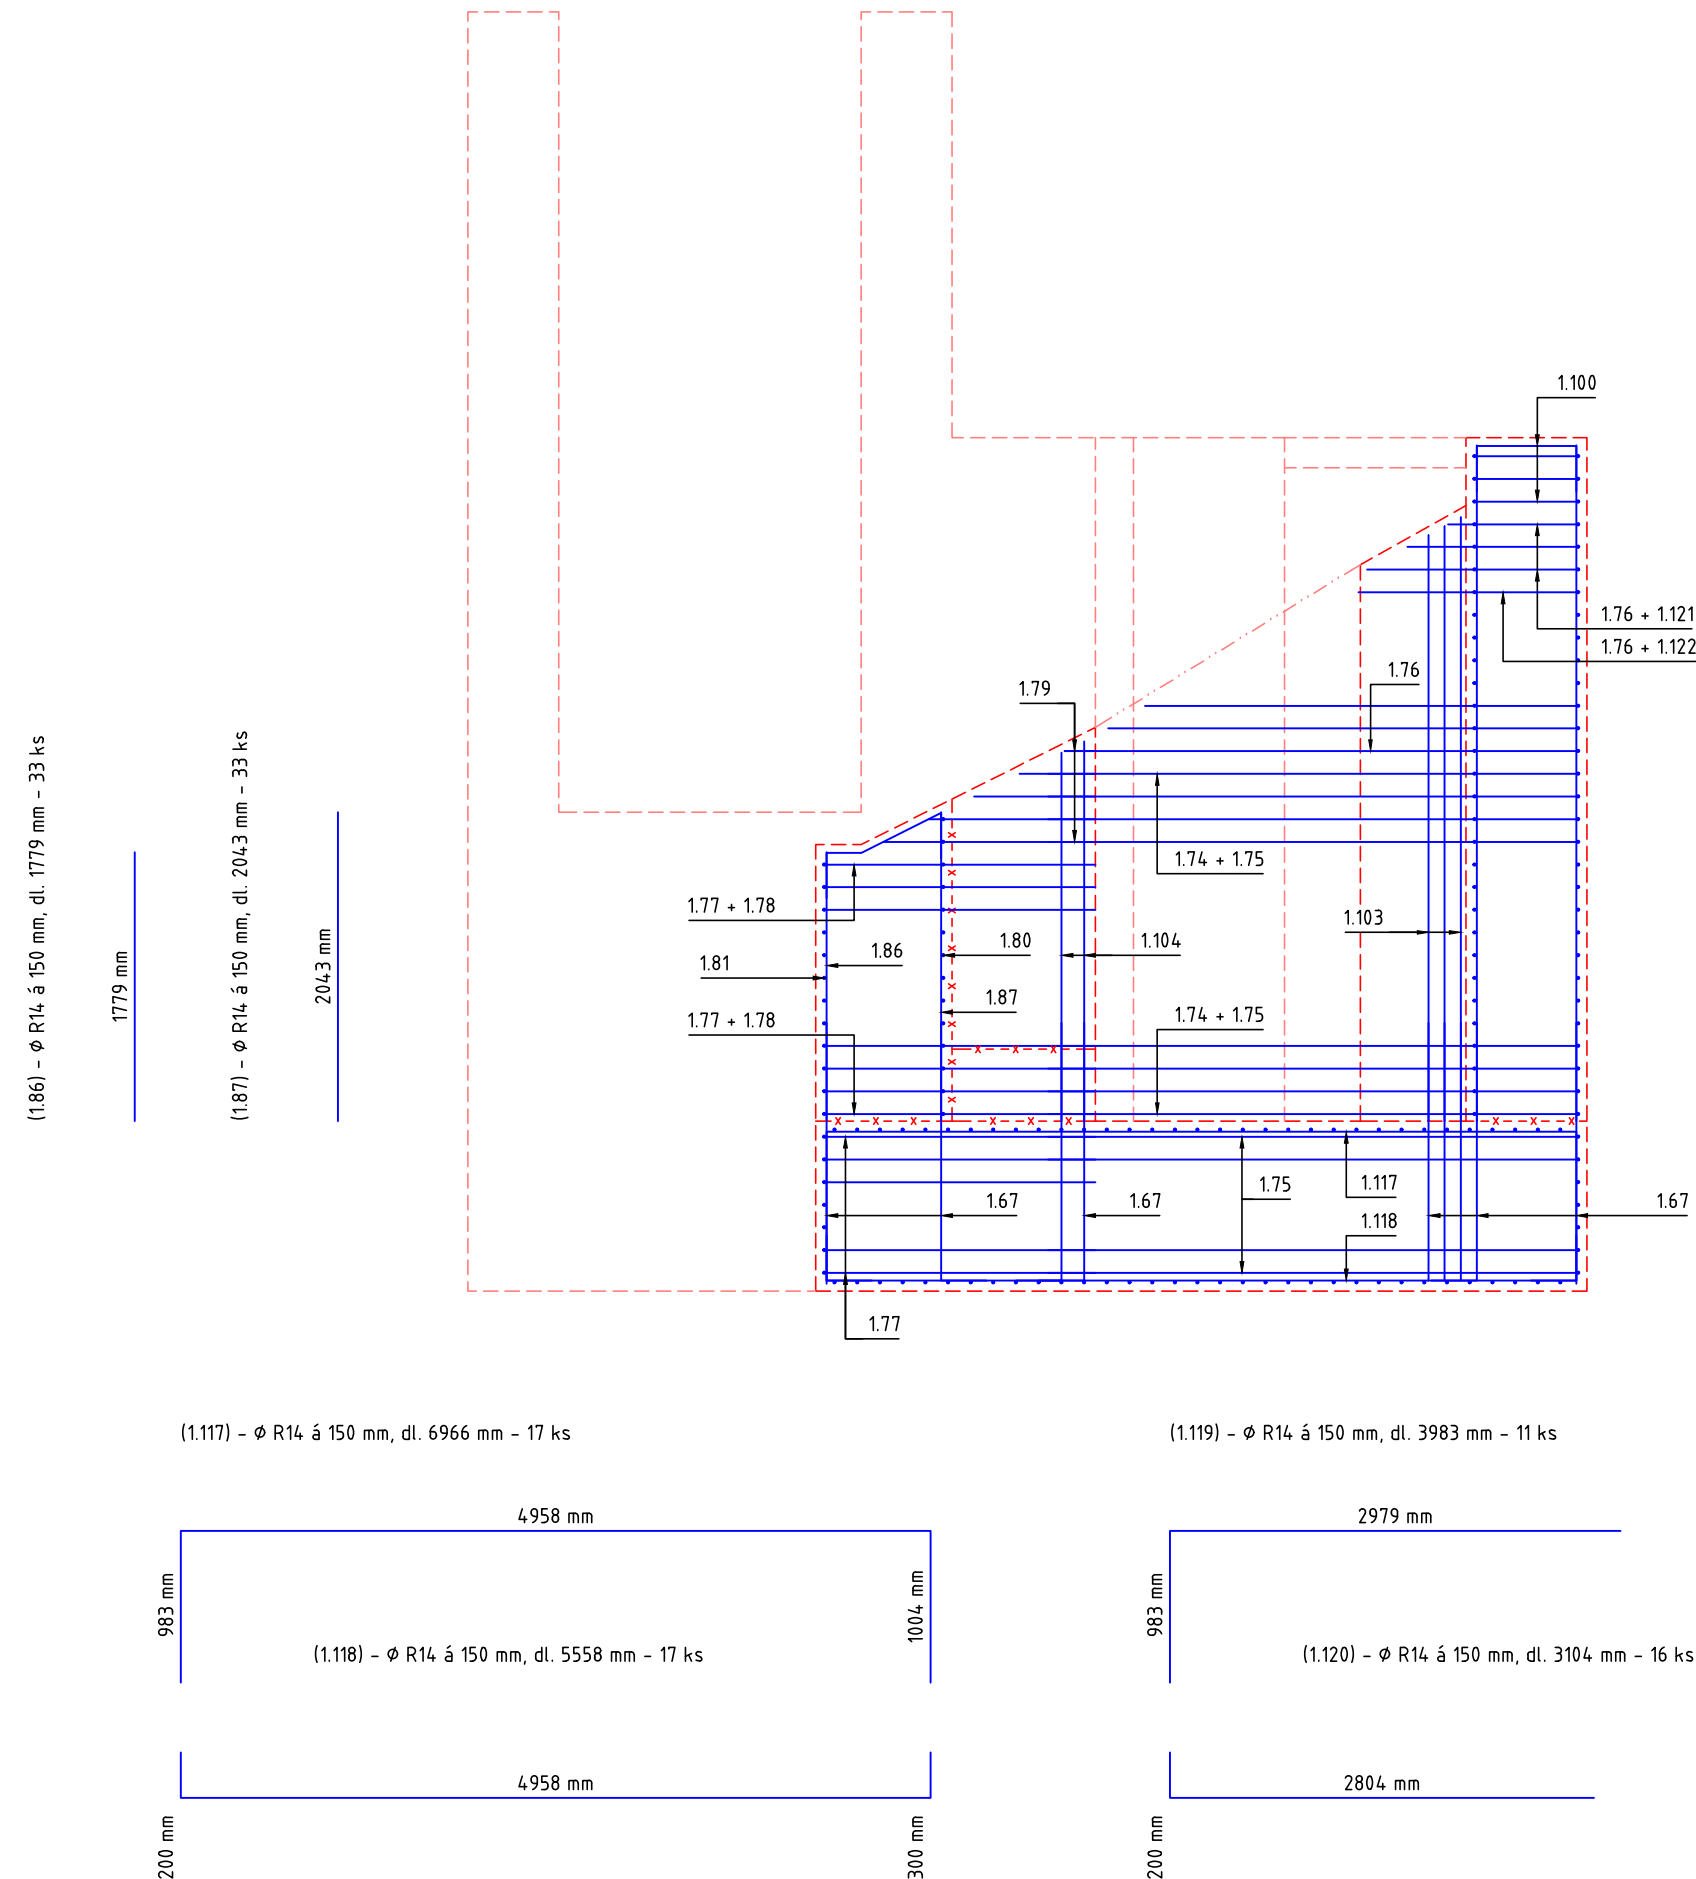

POZN.:

TATO PŘÍLOHA NENAHRADUJE VÝROBNÍ DOKUMENTACI VÝZTUŽE.

REVIZE Č.	DATUM	ZMĚNA	ČÍSLO SOUPRAVY:

SOUŘADNICOVÝ SYSTÉM : JTSK  
VÝŠKOVÝ SYSTÉM : BpV  
KATASTRÁLNÍ ÚZEMÍ : RÁJ, DARKOV

**LINEPLAN s.r.o.**

28. října 2663/150, 702 00, Ostrava-Moravská Ostrava

tel.: +420 597 578 449

fax: +420 597 579 047

GSM: +420 603 534 547

e-mail: marek.bohac@lineplan.cz

OBJEDNATEL		Povodí Odry, státní podnik	
ODPOVĚDNÝ PROJ. OBJ., PS		NAVRHL, VYPRACOVAL	KONTOLOVAL
ING. MAREK BOHÁČ		ING. MAREK BOHÁČ	-
KRAJ : MORAVSKOSLEZSKÝ		POVĚŘENÝ OÚ : MM KARVINÉ	OBEC : KARVINÁ
AKCE  <b>JEZ RÁJ NA OLŠI KM 25.640</b> <b>SO 02 - RYBOCHOD</b>		STUPEŇ PD	DPS
		DATUM	04/2023
		ARCH. ČÍSLO	15/21/3 - B - 14.27
		POČ. FORMÁTŮ	4 x A4
		MĚŘÍTKO	1 : 50
NÁZEV PŘÍLOHY		Č. PŘÍLOHY	
SCHÉMA VÝZTUŽE : ŘEZ J		D.1.1.2.6.11	