


ŘEZ C - C

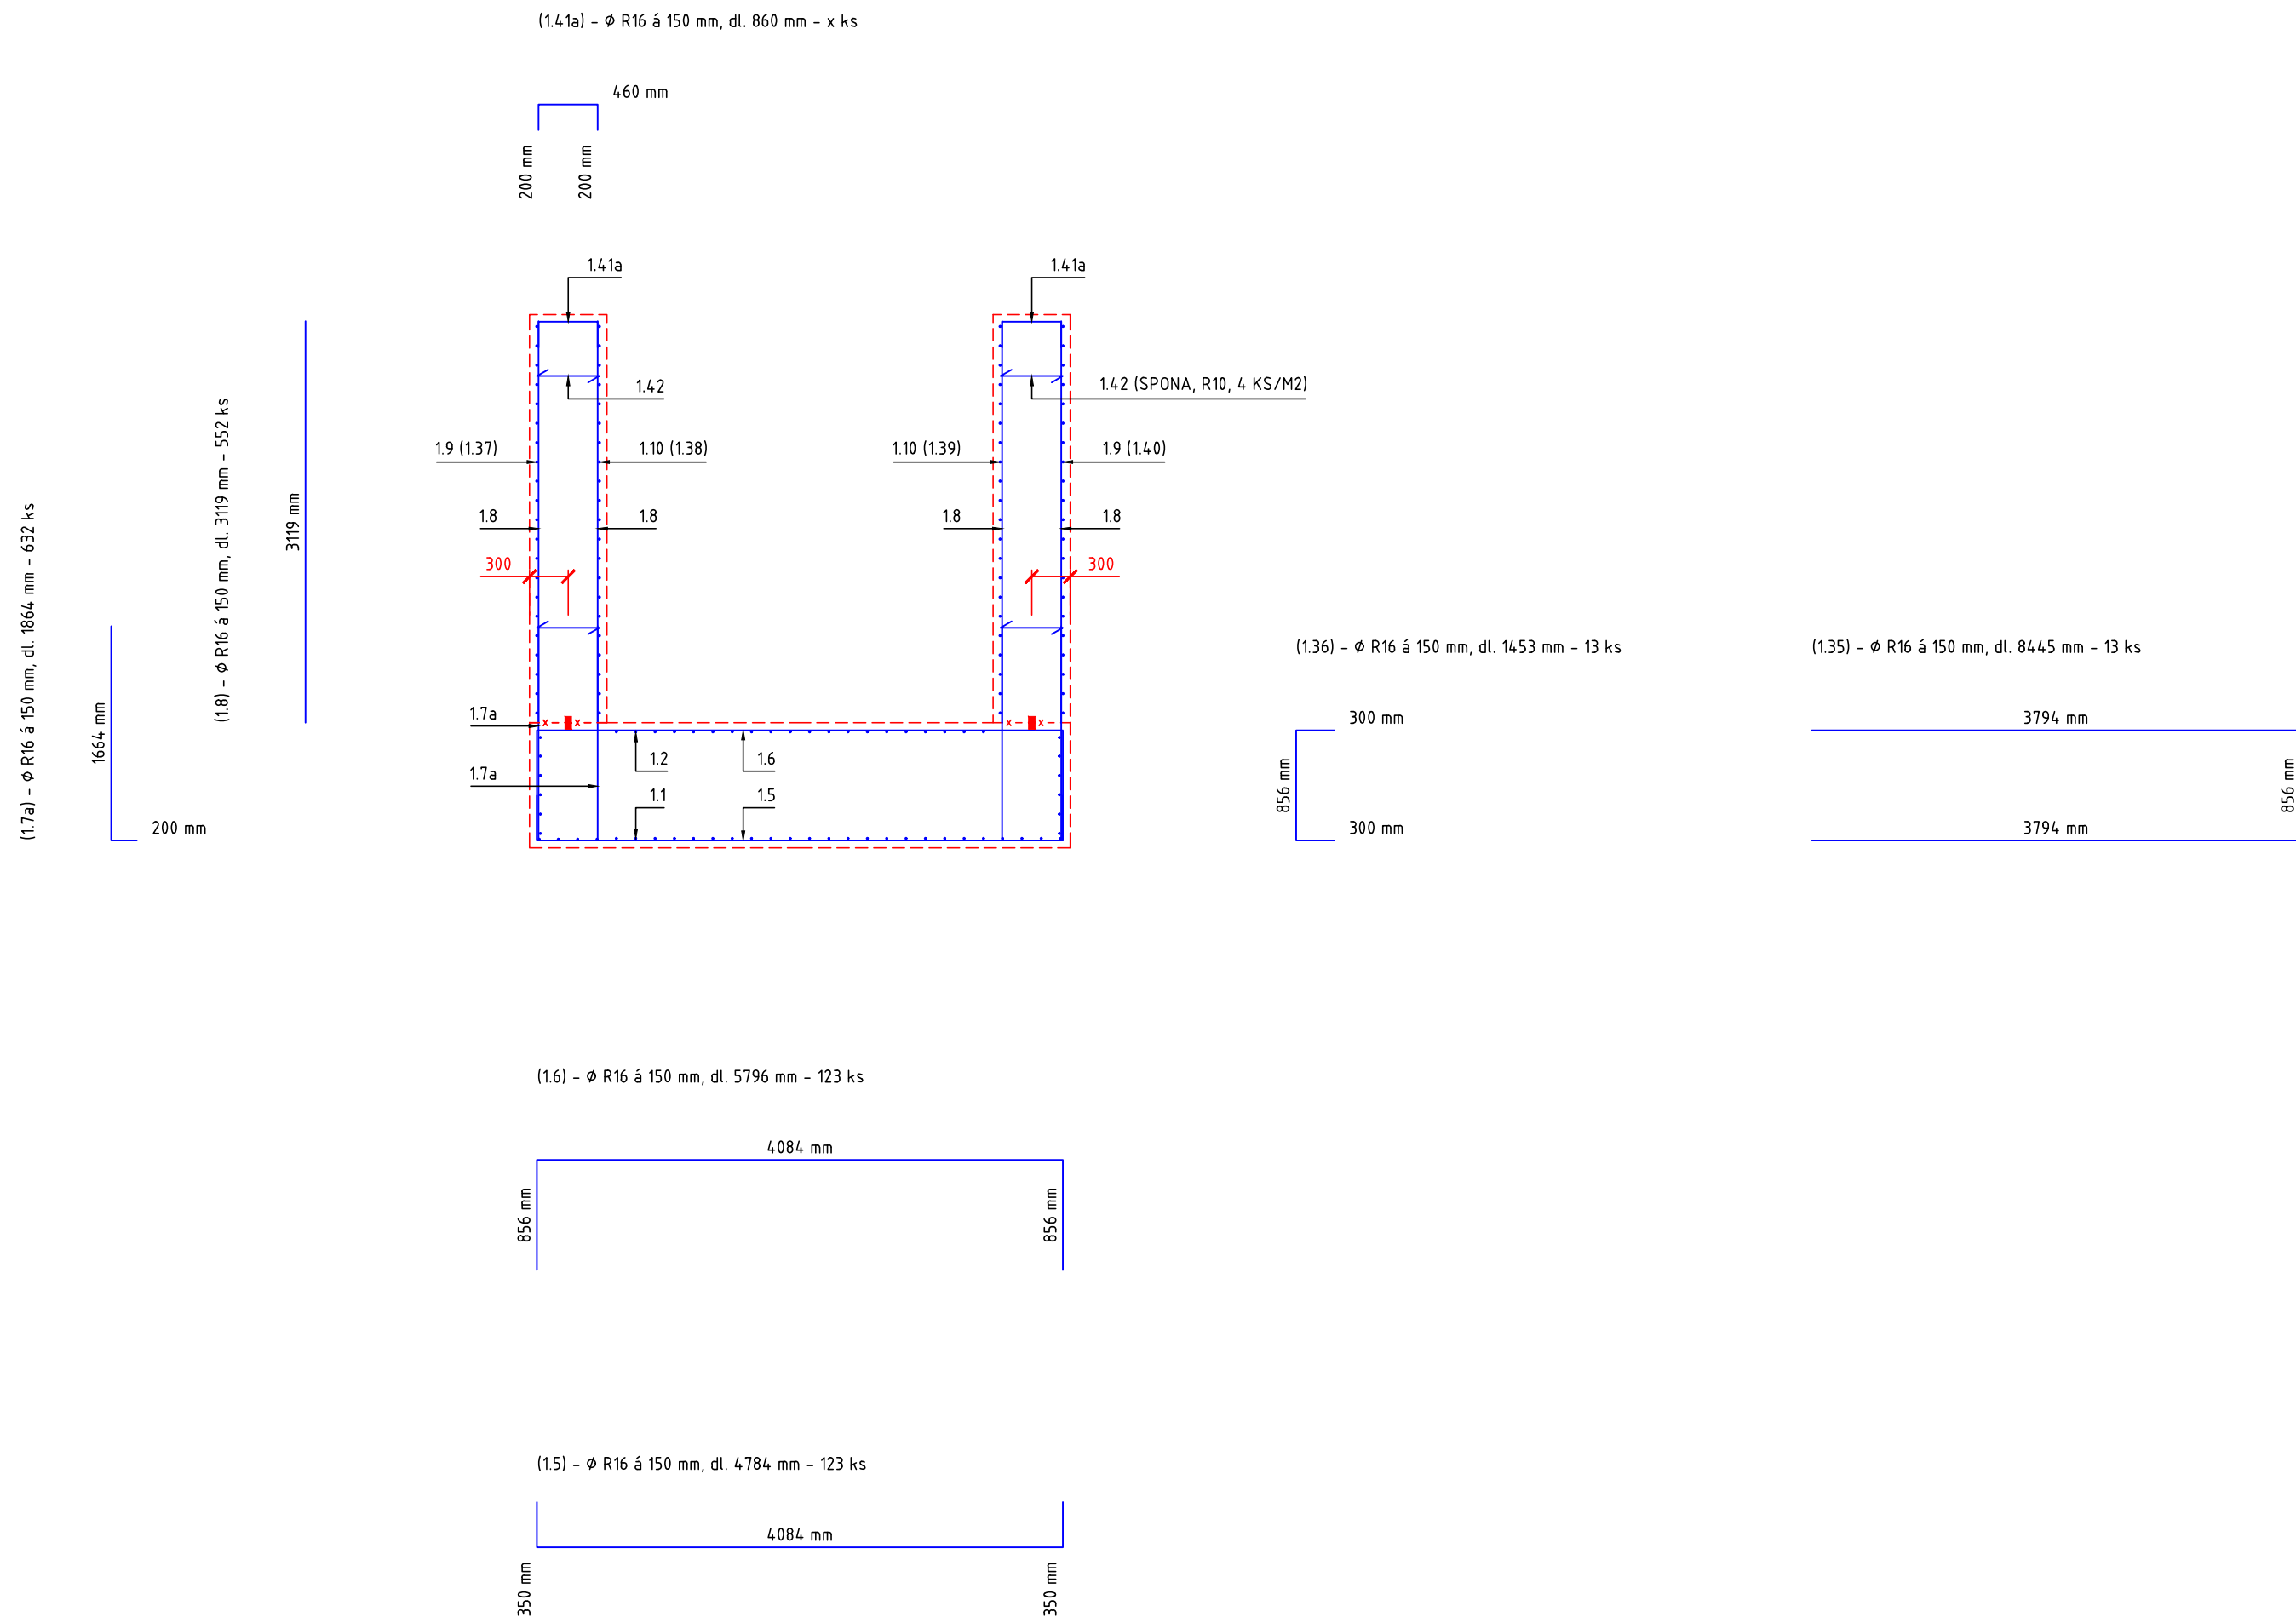

LEGENDA STAVBY :

— x ■ — x — TĚSNĚNÍ PRACOVNÍCH SPÁR BETONOVÝCH KONSTRUKCÍ

— — x — — x — PRŮBĚH PRACOVNÍCH SPÁR BETONOVÝCH KONSTRUKCÍ


POZN.:

TATO PŘÍLOHA NENAHRADUJE VÝROBNÍ DOKUMENTACI VÝZTUŽE.

| REVIZE Č. | DATUM | ZMĚNA | ČÍSLO SOUPRAVY: |
|-----------|-------|-------|-----------------|
| | | | |
| | | | |
| | | | |

SOUŘADNICOVÝ SYSTÉM : JTSK
VÝŠKOVÝ SYSTÉM : BpV
KATASTRÁLNÍ ÚZEMÍ : RÁJ, DARKOV

LINEPLAN s.r.o.
 28. října 2663/150, 702 00, Ostrava-Moravská Ostrava
 tel.: +420 597 578 449
 fax: +420 597 579 047
 GSM: +420 603 534 547
 e-mail: marek.bohac@lineplan.cz

| | | | |
|---|---|----------------------------|---------------------|
| OBJEDNATEL | | Povodí Odry, státní podnik | |
| ODPOVĚDNÝ PROJ. OBJ., PS | | NAVRHL, VYPRACOVAL | KONTROLOVAL |
| ING. MAREK BOHÁČ |  | ING. MAREK BOHÁČ | - |
| KRAJ : MORAVSKOSLEZSKÝ | | POVĚŘENÝ OÚ : MM KARVINĚ | OBEC : KARVINÁ |
| JEZ RÁJ NA OLŠI KM 25.640 SO 03 - ODBĚRNÝ OBJEKT | | STUPEŇ PD | DPS |
| | | DATUM | 04/2023 |
| | | ARCH. ČÍSLO | 15/21/3 - B - 15.10 |
| | | POČ. FORMÁTŮ | 3 x A4 |
| | | MĚŘÍTKO | 1 : 50 |
| NÁZEV PŘÍLOHY | | Č. PŘÍLOHY | |
| SCHÉMA VÝZTUŽE : ŘEZ C - C | | D.1.1.3.7.3 | |