



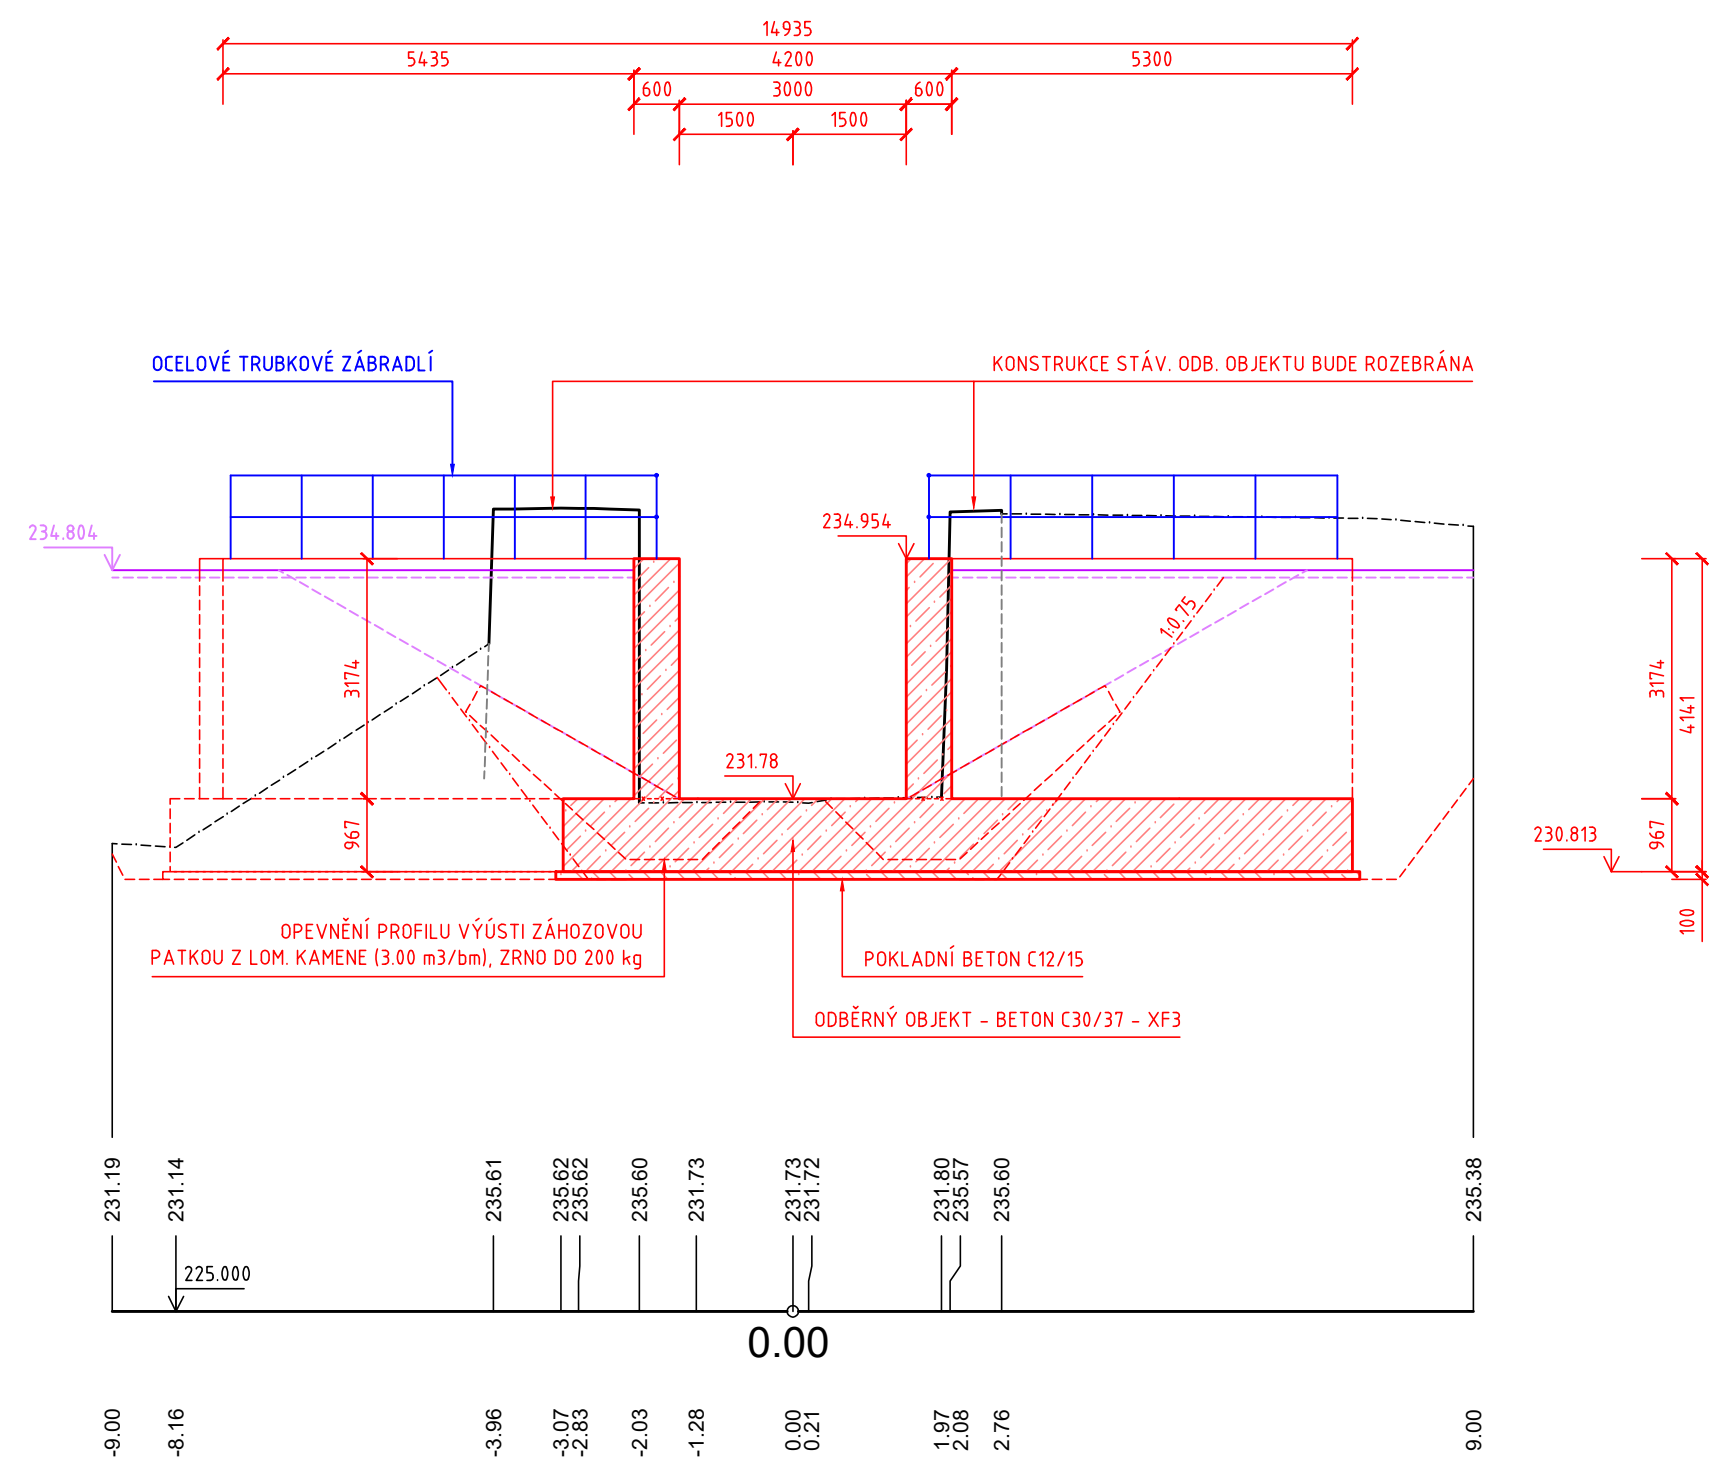


ŘEZ B - B

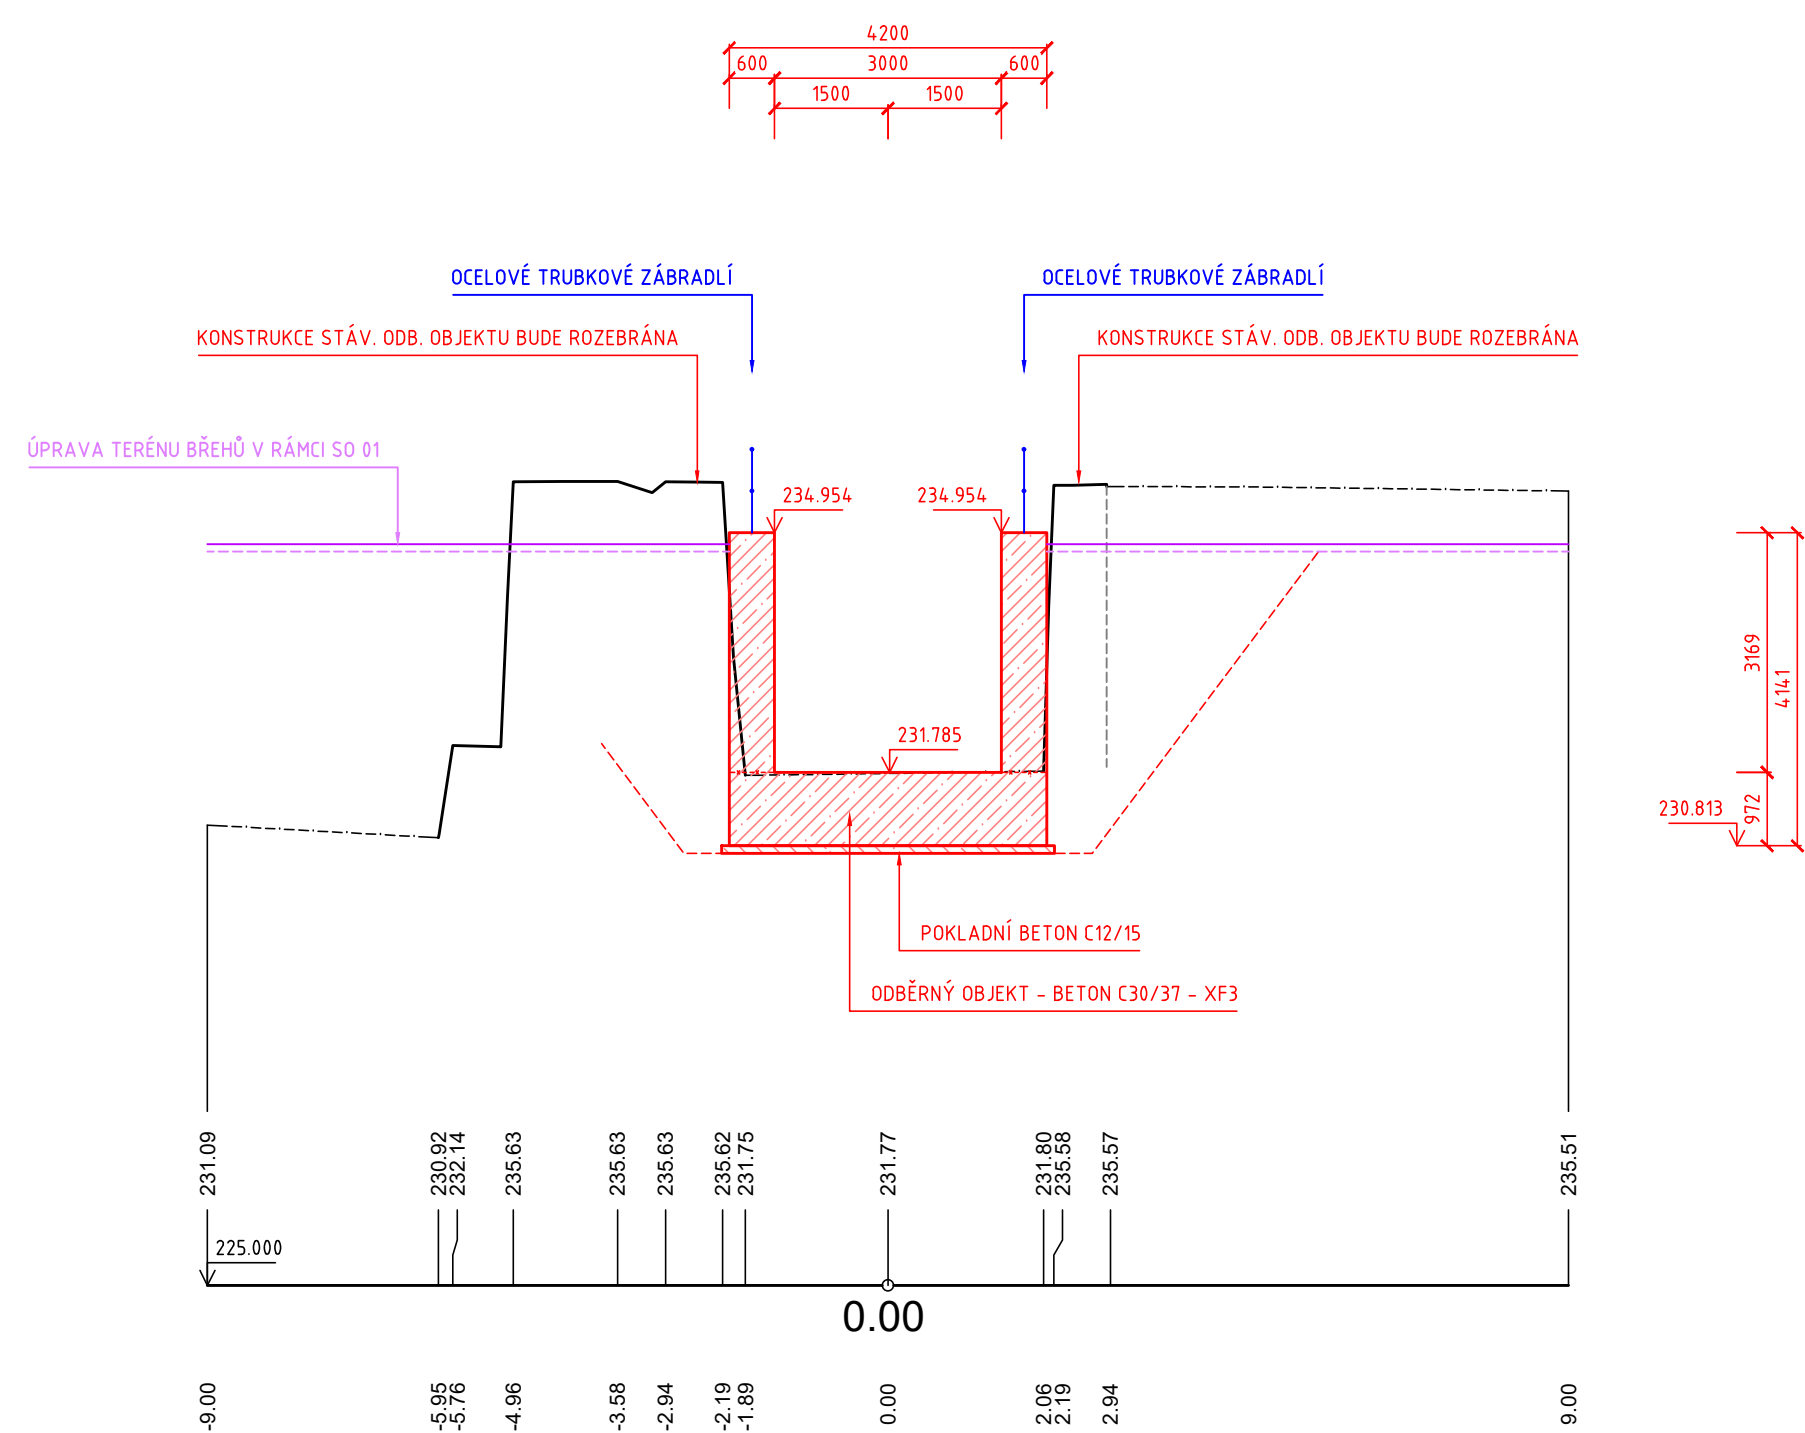

ŘEZ C - C



LEGENDA STAVBY :

- |   |  |
|---|--|
|  | PRŮBĚH PRACOVNÍCH SPÁR BETONOVÝCH KONSTRUKCÍ       |
|  | OBRYSY (HRANY) PŘEDMĚTNÉHO STAVEBNÍHO OBJEKTU      |
|  | OBRYSY (HRANY) OSTATNÍCH STAVEBNÍCH OBJEKTŮ STAVBY |

REVIZE Č.	DATUM	ZMĚNA	ČÍSLO SOUPRAVY:

SOUŘADNICOVÝ SYSTÉM : JTSK  
VÝŠKOVÝ SYSTÉM : BpV  
KATASTRÁLNÍ ÚZEMÍ : RÁJ, DARKOV

LINEPLAN s.r.o.

28. října 2663/150, 702 00, Ostrava-Moravská Ostrava

tel.: +420 597 578 449  
fax: +420 597 579 047  
SM: +420 603 534 547  
rek.bobac@linerplan.cz

OBJEDNATEL	Povodí Odry, státní podnik		
ODPOVĚDNÝ PROJ. OBJ., PS ING. MAREK BOHÁČ	NAVRHL. VYPRACOVAL ING. MAREK BOHÁČ	Kontroloval -	
KRAJ : MORAVSKOSLEZSKÝ	POVĚŘENÝ OÚ : MM KARVÍNĚ	OBEC : KARVÍNĚ	
AKCE	<p><b>JEZ RÁJ NA OLŠI KM 25.640</b></p> <p><b>SO 03 - ODBĚRNÝ OBJEKT</b></p>		<p>STUPEŇ PD      DPS</p> <p>DATUM            04/2023</p> <p>ARCH. ČÍSLO    15/213 - B - 15.05</p> <p>POČ. FORMÁTŮ   8 x A4</p> <p>MĚŘÍTKO        1 : 100</p>
NÁZEV PŘÍLOHY	Č. PŘÍLOHY		
ŘEZY A - A, B - B, C - C			D.1.1.3.5.1