ŘEZ B.1 - B.1 (ŽLAB RYBOCHODU - NÁVODNÍ)

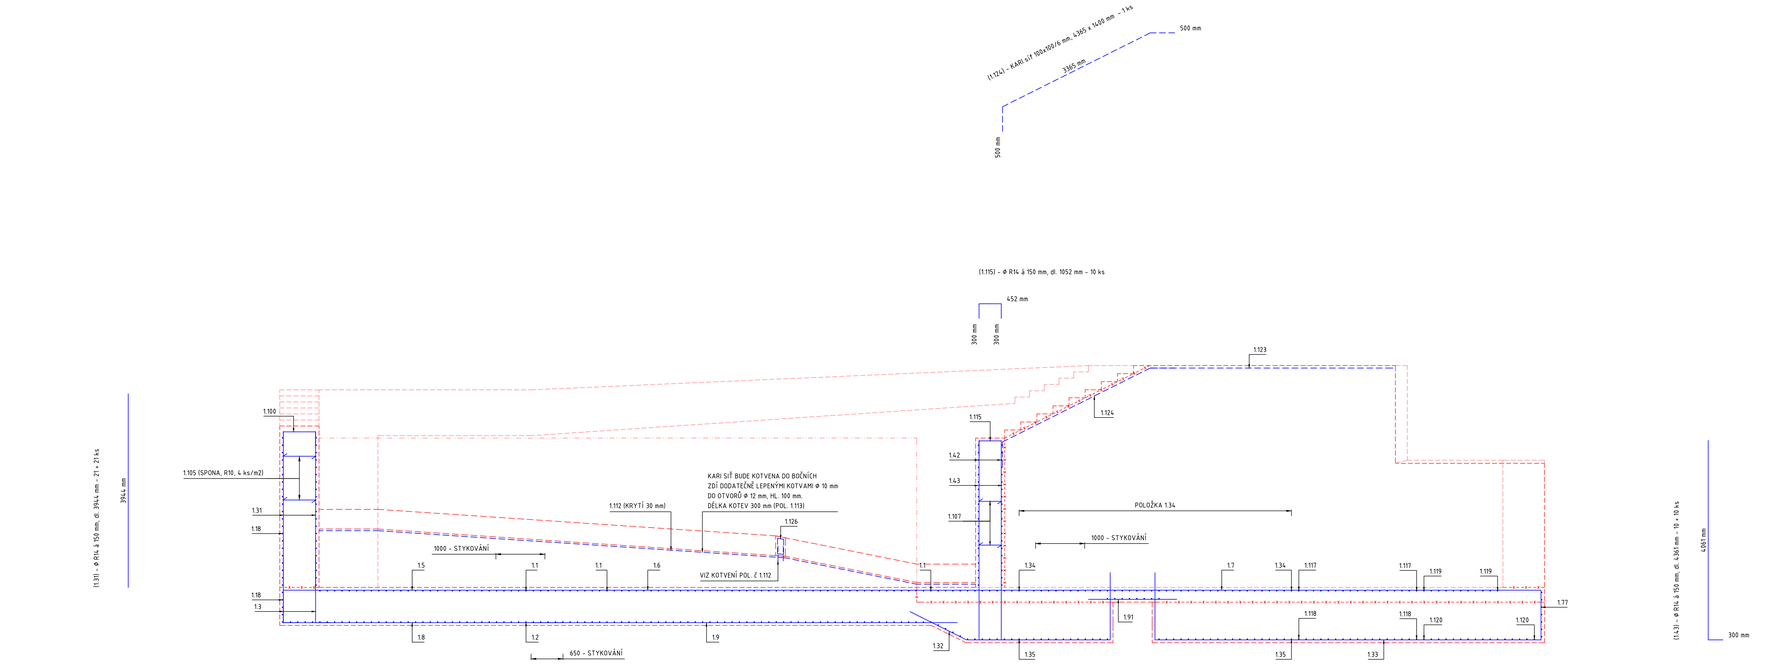

(1.5) - Ø R14 á 150 mm, cl. 6000 mm - 31 ks

(1.6) - Ø R14 á 150 mm, cl. 12000 mm - 31 ks

(1.7) - Ø R14 á 150 mm, cl. 11320 mm - 31 ks

(1.8) - Ø R14 á 150 mm, cl. 6000 mm - 31 ks

(1.9) - Ø R14 á 150 mm, cl. 8686 mm - 31 ks

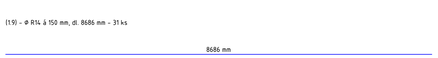

(1.32) - Ø R14 á 150 mm, cl. 5580 mm - 48 ks

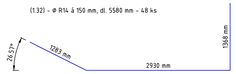

(1.33) - Ø R14 á 150 mm, cl. 9236 mm - 48 ks

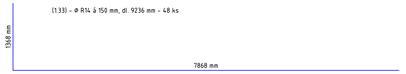

LEGENDA STAVBY :

— – x – x — TĚSNĚNÍ PRACOVNÍCH SPÁR BETONOVÝCH KONSTRUKCÍ

— – x – – x — PRŮBĚH PRACOVNÍCH SPÁR BETONOVÝCH KONSTRUKCÍ

POZN.:

TATO PŘÍLOHA NENAHRAZUJE VÝROBNÍ DOKUMENTACI VÝZTUŽE.

REVIZE Č.	DATUM	ZMĚNA	ČÍSLO SOUPRAVY:

SOUŘADNICOVÝ SYSTÉM : JTSK
VÝŠKOVÝ SYSTÉM : BpV
KATASTRÁLNÍ ÚZEMÍ : RÁJ, DARKOV

LINEPLAN s.r.o.
28. října 2663/150, 702 00, Ostrava-Moravská Ostrava
tel.: +420 597 578 449
fax: +420 597 579 047
GSM: +420 603 534 547
e-mail: marek.bohac@lineplan.cz

OBJEDNATEL	Povodí Odry, státní podnik		
ODPOVĚDNÝ PROJ. OBJ., PS	NAVRHL, VYPRACOVAL	KONTROLOVAL	
ING. MAREK BOHÁČ	ING. MAREK BOHÁČ	-	
KRAJ : MORAVSKOSLEZSKÝ	POVĚŘENÝ OÚ : MM KARVINÉ	OBEC : KARVINÁ	
AKCE		STUPEŇ PD	DPS
JEZ RÁJ NA OLŠI KM 25.640		DATUM	04/2023
SO 02 - RYBOCHOD		ARCH. ČÍSLO	15/21/3 - B - 14 20
		POČ. FORMÁTŮ	10 x A4
		MĚŘÍTKO	1 : 50
NÁZEV PŘÍLOHY			Č. PŘÍLOHY
SCHÉMA VÝZTUŽE : NÁVODNÍ ŽLAB - ŘEZ B.1			D.1.1.2.6.4