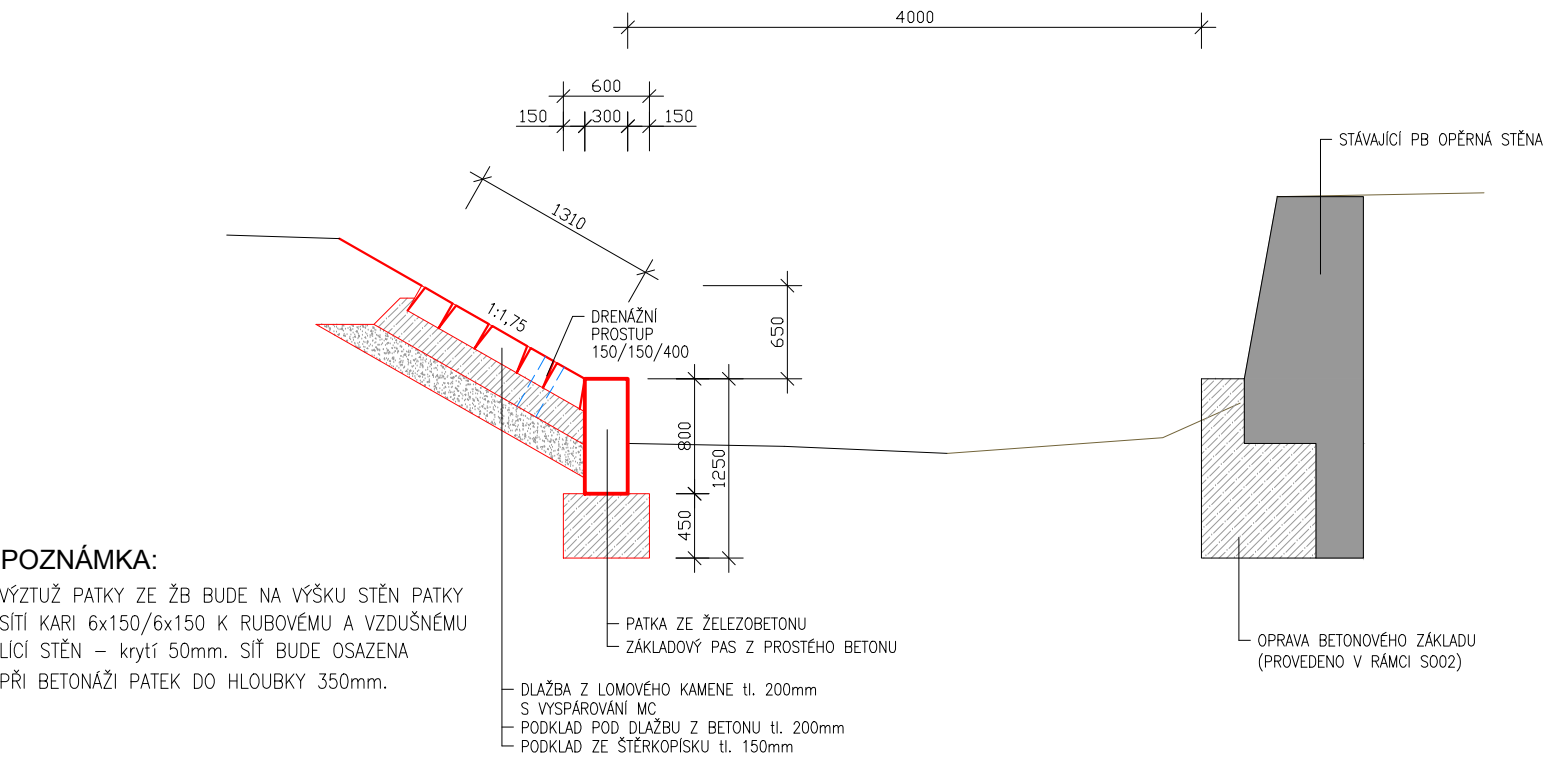
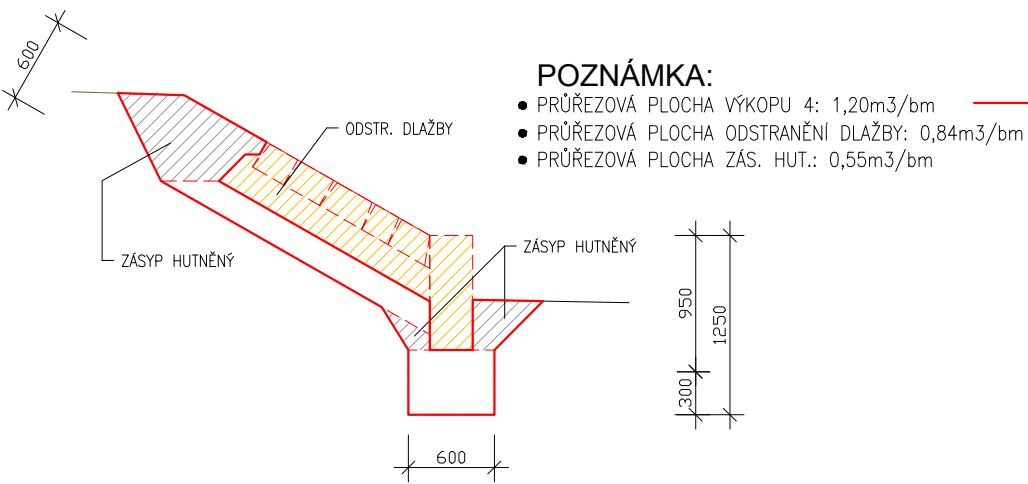


VZOROVÝ PŘÍČNÝ ŘEZ



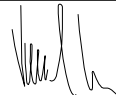

VZOROVÝ PŘÍČNÝ ŘEZ

ODSTRANĚNÍ STÁVAJÍCÍ DLAŽBY
VÝKOP LOŽE DLAŽBY



POZNÁMKA:

- CELKOVÁ DÉLKA ÚSEKU JE 205,90m
- DRENÁŽNÍ PROSTUPY BUDOU ZŘÍZENY PO 6,00m
- DRENÁŽNÍ PROSTUP BUDE VYPLNĚN KAMENIVEM DRCENÝM fr. 32–63mm
- ZÁKLADOVÝ PAS Z PROSTÉHO BETONU BUDE BETONOVÁN PŘÍMO DO VÝKOPU

Zodpovědný pracovník	Vypracoval		 AQUA CENTRUM Břeclav s.r.o. Kapusty 27, 690 06 Břeclav IČO 60710063, DIČ CZ60710063 tel.: 519 333 689, email: aqc@wo.cz	
Ing. Milan Bartolšic	Ing. Jan Varadínek			
Investor: Povodí Moravy, s.p., Dřevařská 11, 60175 Brno			Formát	
Akce: Hloučela, Hamry - posouzení stability koryta návrh úprav a stabilizačních objektů DOKUMENTACE PRO PROVÁDĚNÍ STAVBY			Datum	březen 2016
			Číslo stavby	
Příloha: SO03 - ÚPRAVA LB OPEVNĚNÍ V m 64,50-271,20 VZOROVÝ ŘEZ			Měřítko 1:50	Číslo přílohy D.1.1.b.5