



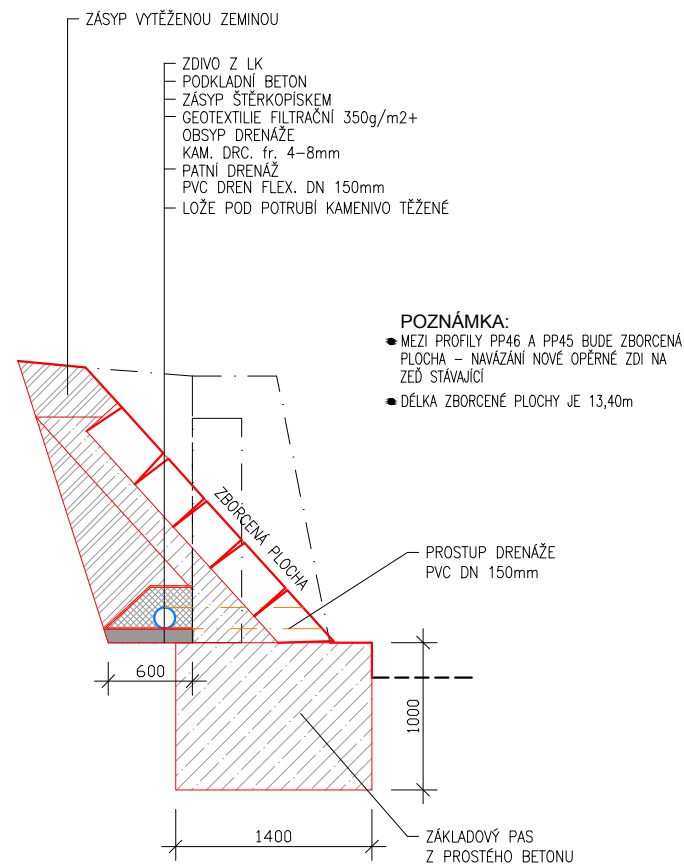

VZOROVÝ PŘÍČNÝ ŘEZ
MEZI PROFILY PP45 - PP46

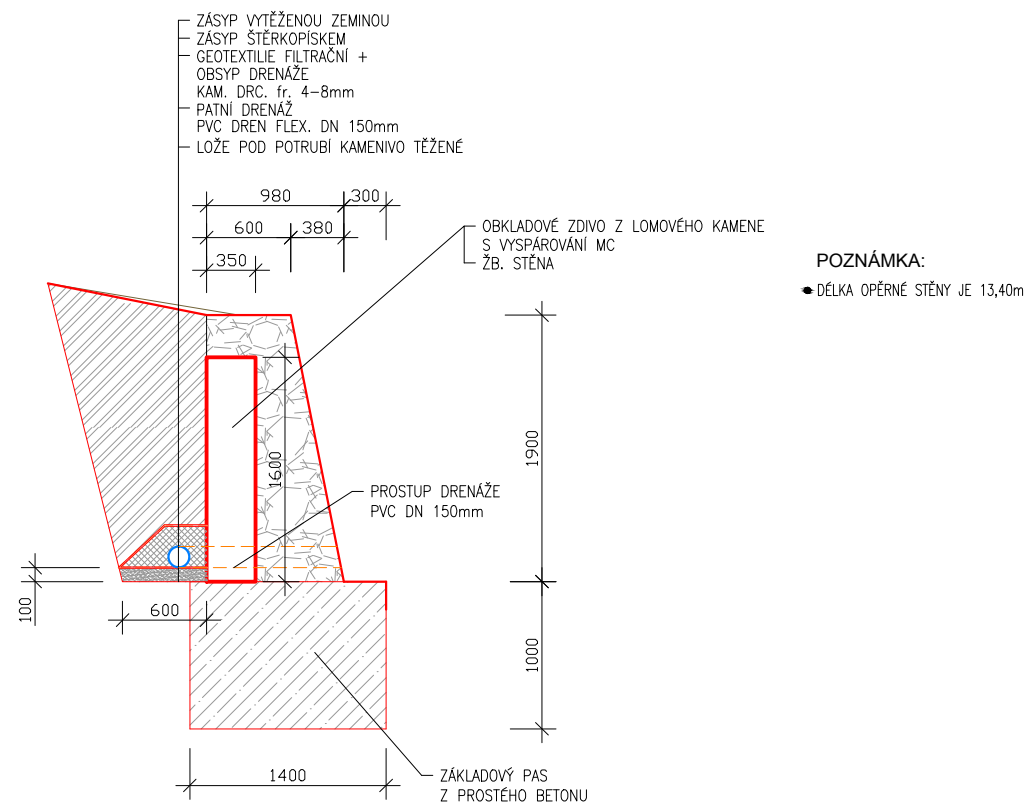

VZOROVÝ PŘÍČNÝ ŘEZ
MEZI PROFILY PP46 - PP49



Zodpovědný pracovník		Vypracoval			AQUA CENTRUM Břeclav s.r.o.	
Ing. Milan Bartolšic		Ing. Jan Varadínek			Kapusty 27, 690 06 Břeclav IČO 60710063, DIČ CZ60710063 tel.: 519 333 689, email: aqc@wo.cz	
Investor: Povodí Moravy, s.p., Dřevařská 11, 60175 Brno						
Akce: Hloučela, Hamry - posouzení stability koryta návrh úprav a stabilizačních objektů DOKUMENTACE PRO PROVÁDĚNÍ STAVBY				Formát		
				Datum	březen 2016	
				Číslo stavby		
Příloha: SO05 - ÚPRAVA LB OPĚRNÉ STĚNY V m 617,60-690,50 VZOROVÉ ŘEZY				Měřítko 1:50	Číslo přílohy D.1.1.b.7	