


ŘEZ A

ŘEZ B - 2.2m

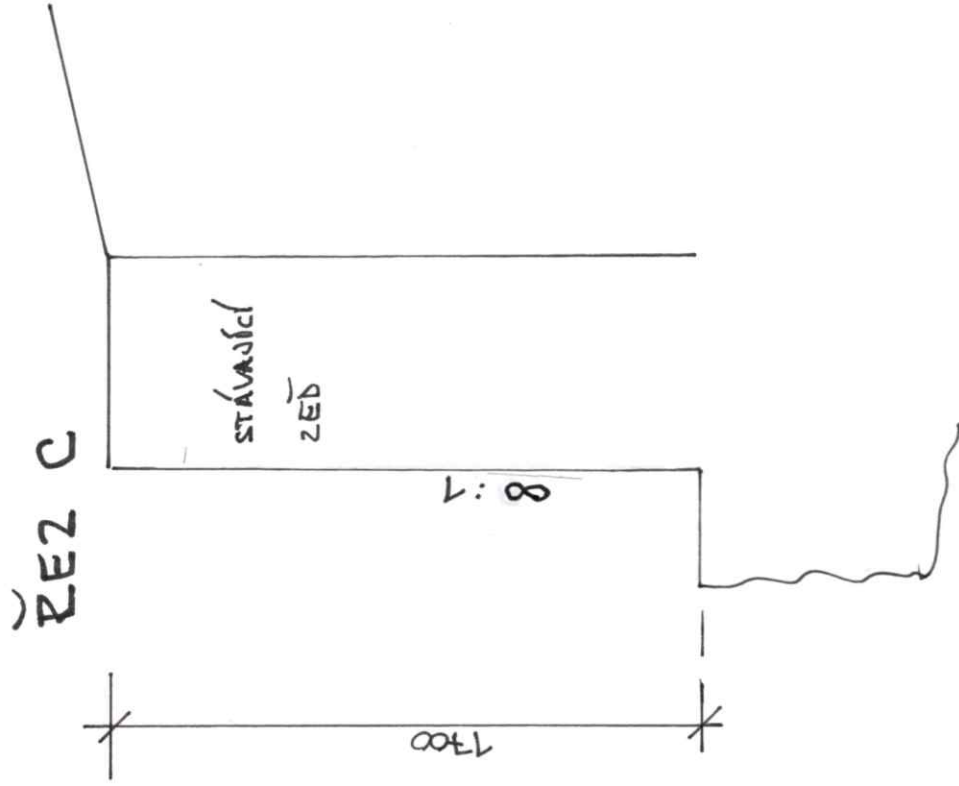


Poznámka :

Zdivo tvarově na cca 2,2m úseku přechází ze sklonu líce 5:1 na svislý líc.

Konstrukce zdi shodná s PB zdí.

Ve styku na původní zeď v šířce cca 0,5m zdivo zavázat do původního zdiva.

POHLED

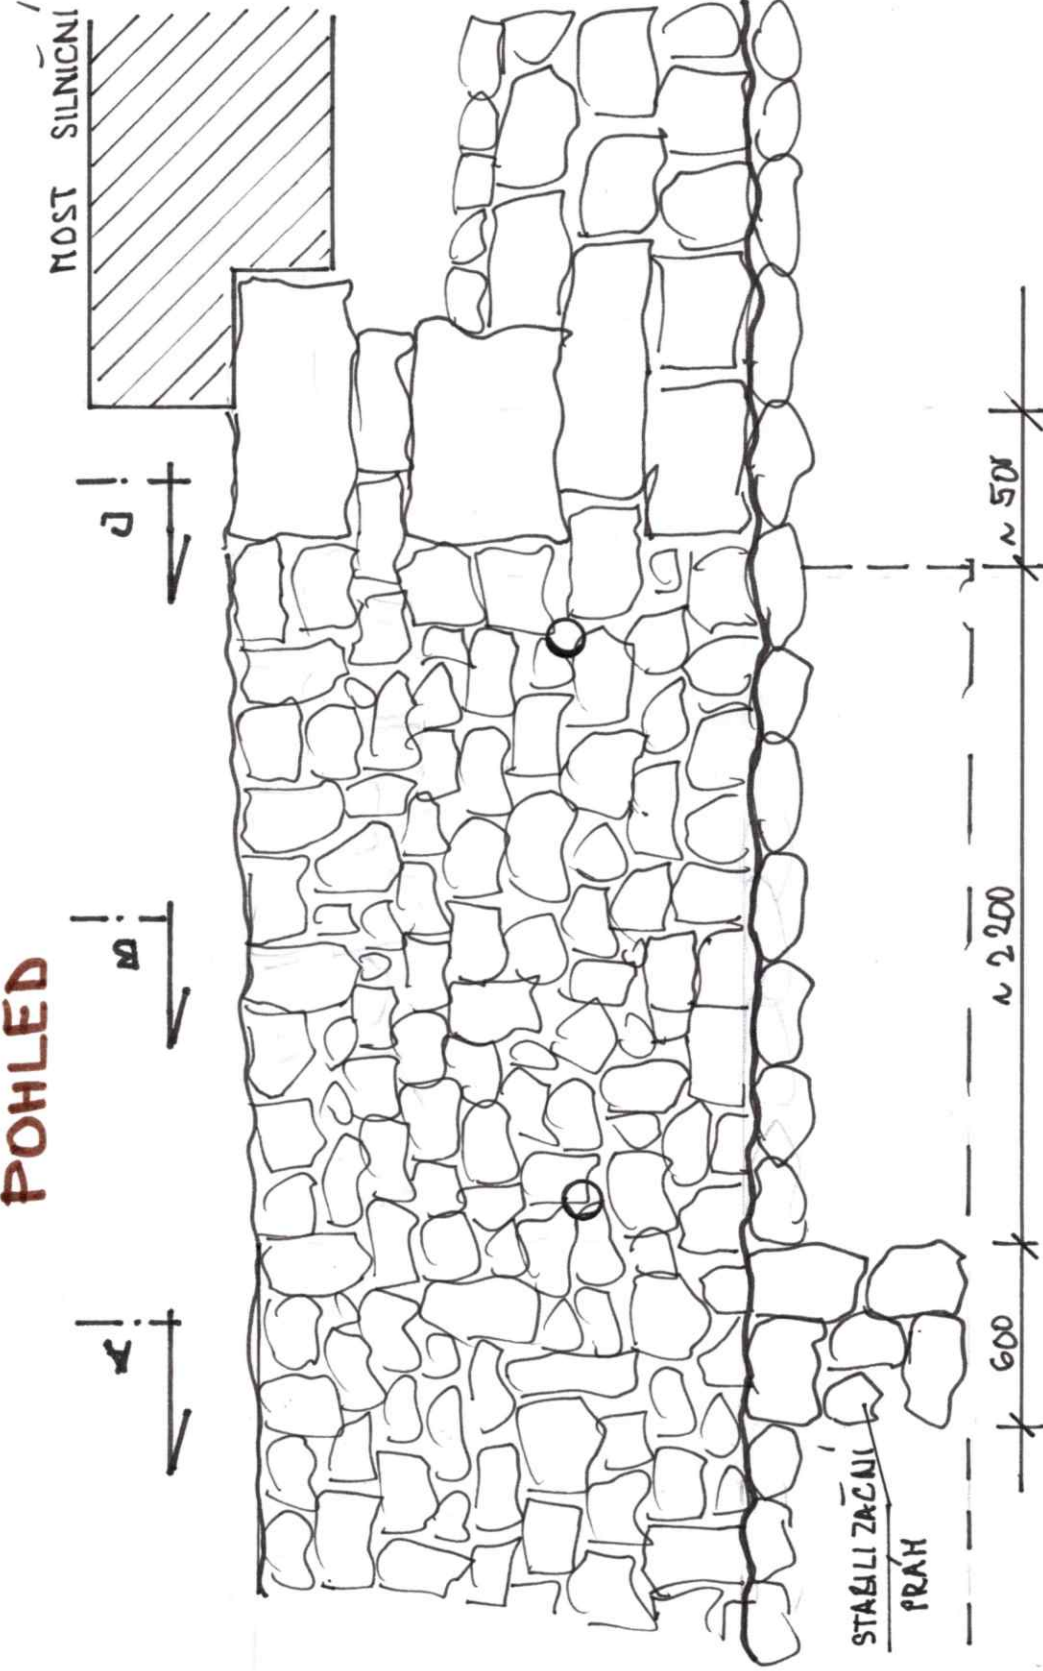

projektant Ing. Skoček, SK-projekt

INVESTOR Povodí Ohře s.p. Chomutov

STAVBA Rekonstrukce Stebenského potoka Stebno

PB přechod st. 81-84

06/2022

7