
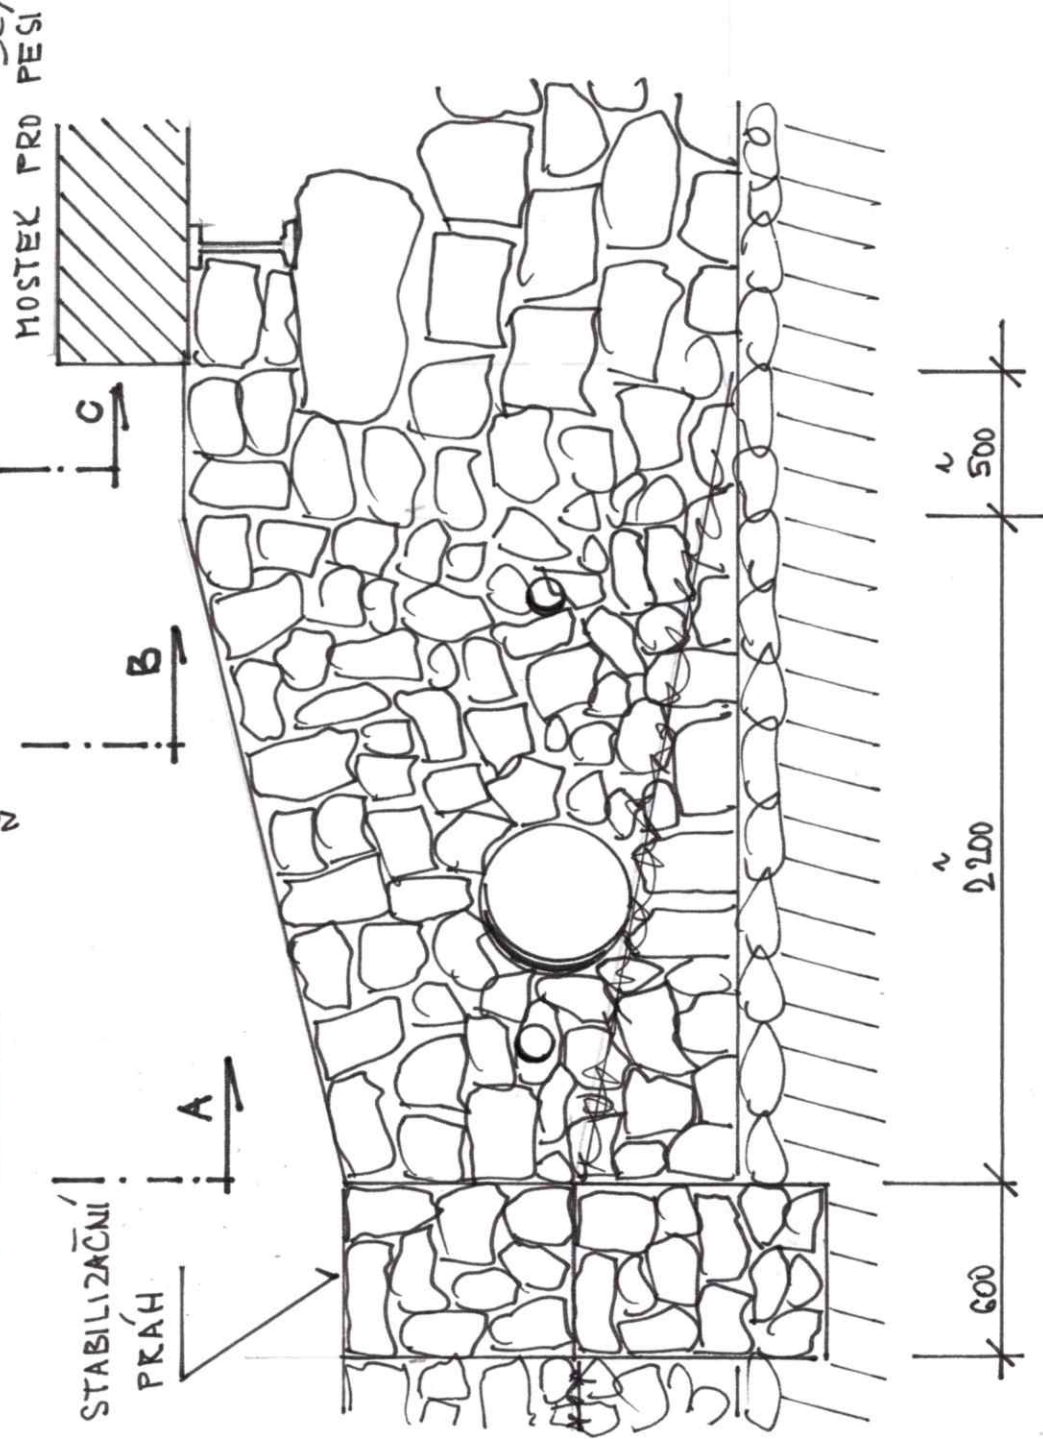
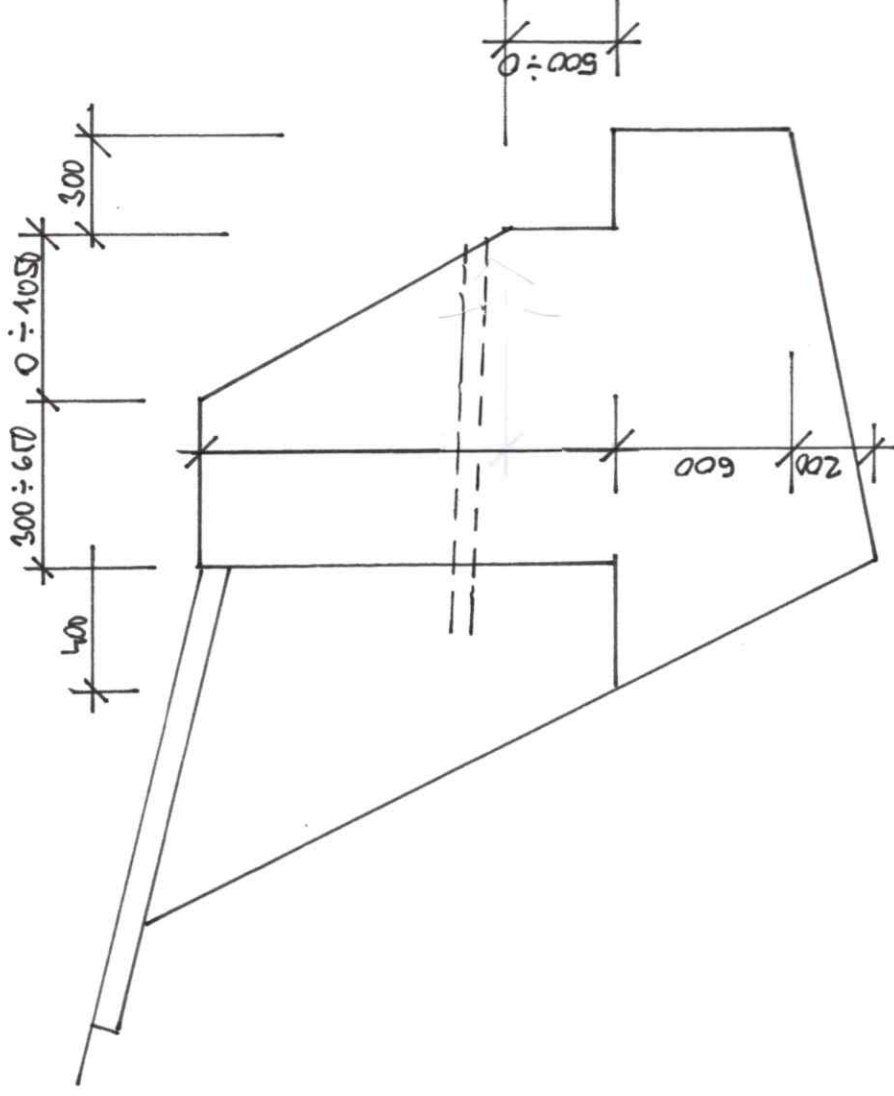


ŘEZ A

ŘEZ B - 2.2m

ŘEZ C

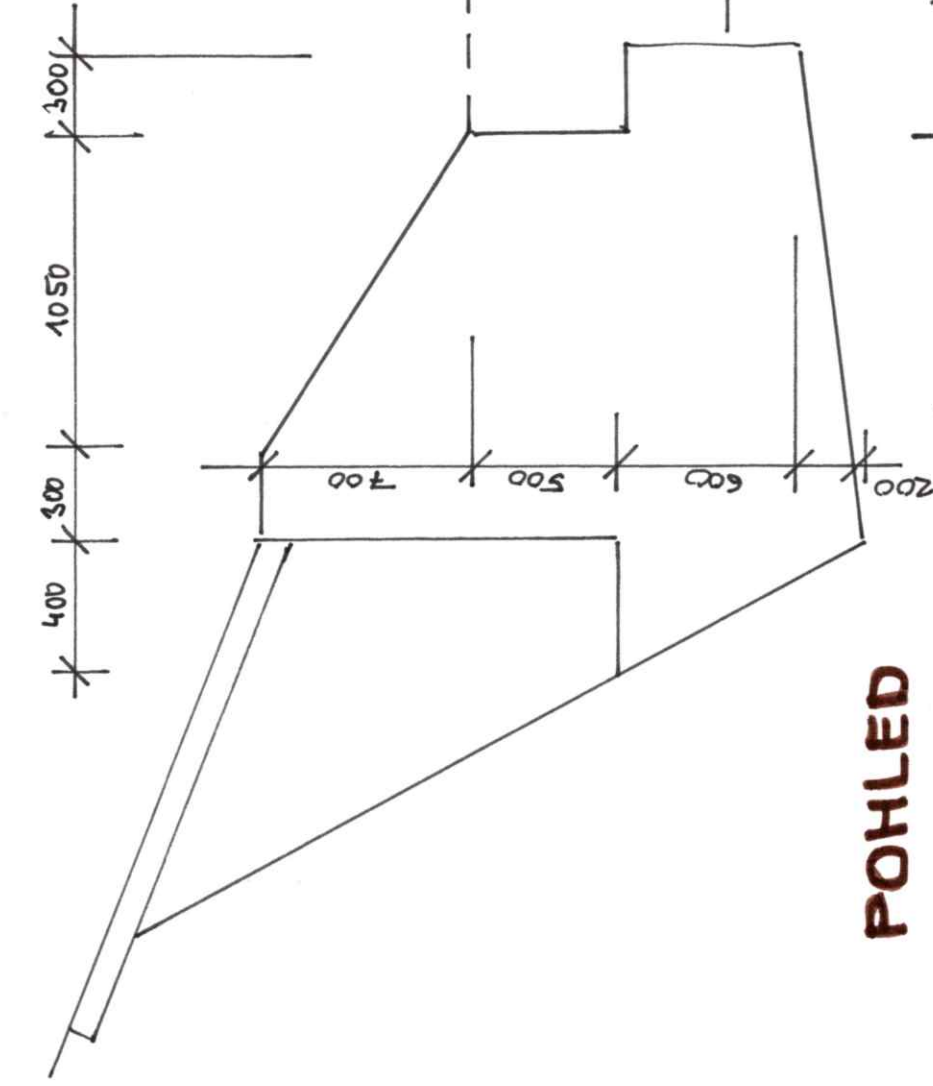

POHLED

Poznámka :

Zdivo od stabilizačního prahu tvarově na cca 2,2m úseku přechází ze sklonu 1:1,5 na svislý líc.
Konstrukce zdi shodná s PB zdi.
Ve styku na původní zeď v šířce cca 0,5m zdivo zavázat do původního zdiva.

25 r

projektant Ing. Skoček, SK-projekt

INVESTOR Povodí Ohře s.p. Chomutov

STAVBA Rekonstrukce Stebenského potoka Stebno

LB přechod st. 0-3

06/2022

9