



# Řezy v st.cca 4 a 80 ( v krajích rekonstrukce )

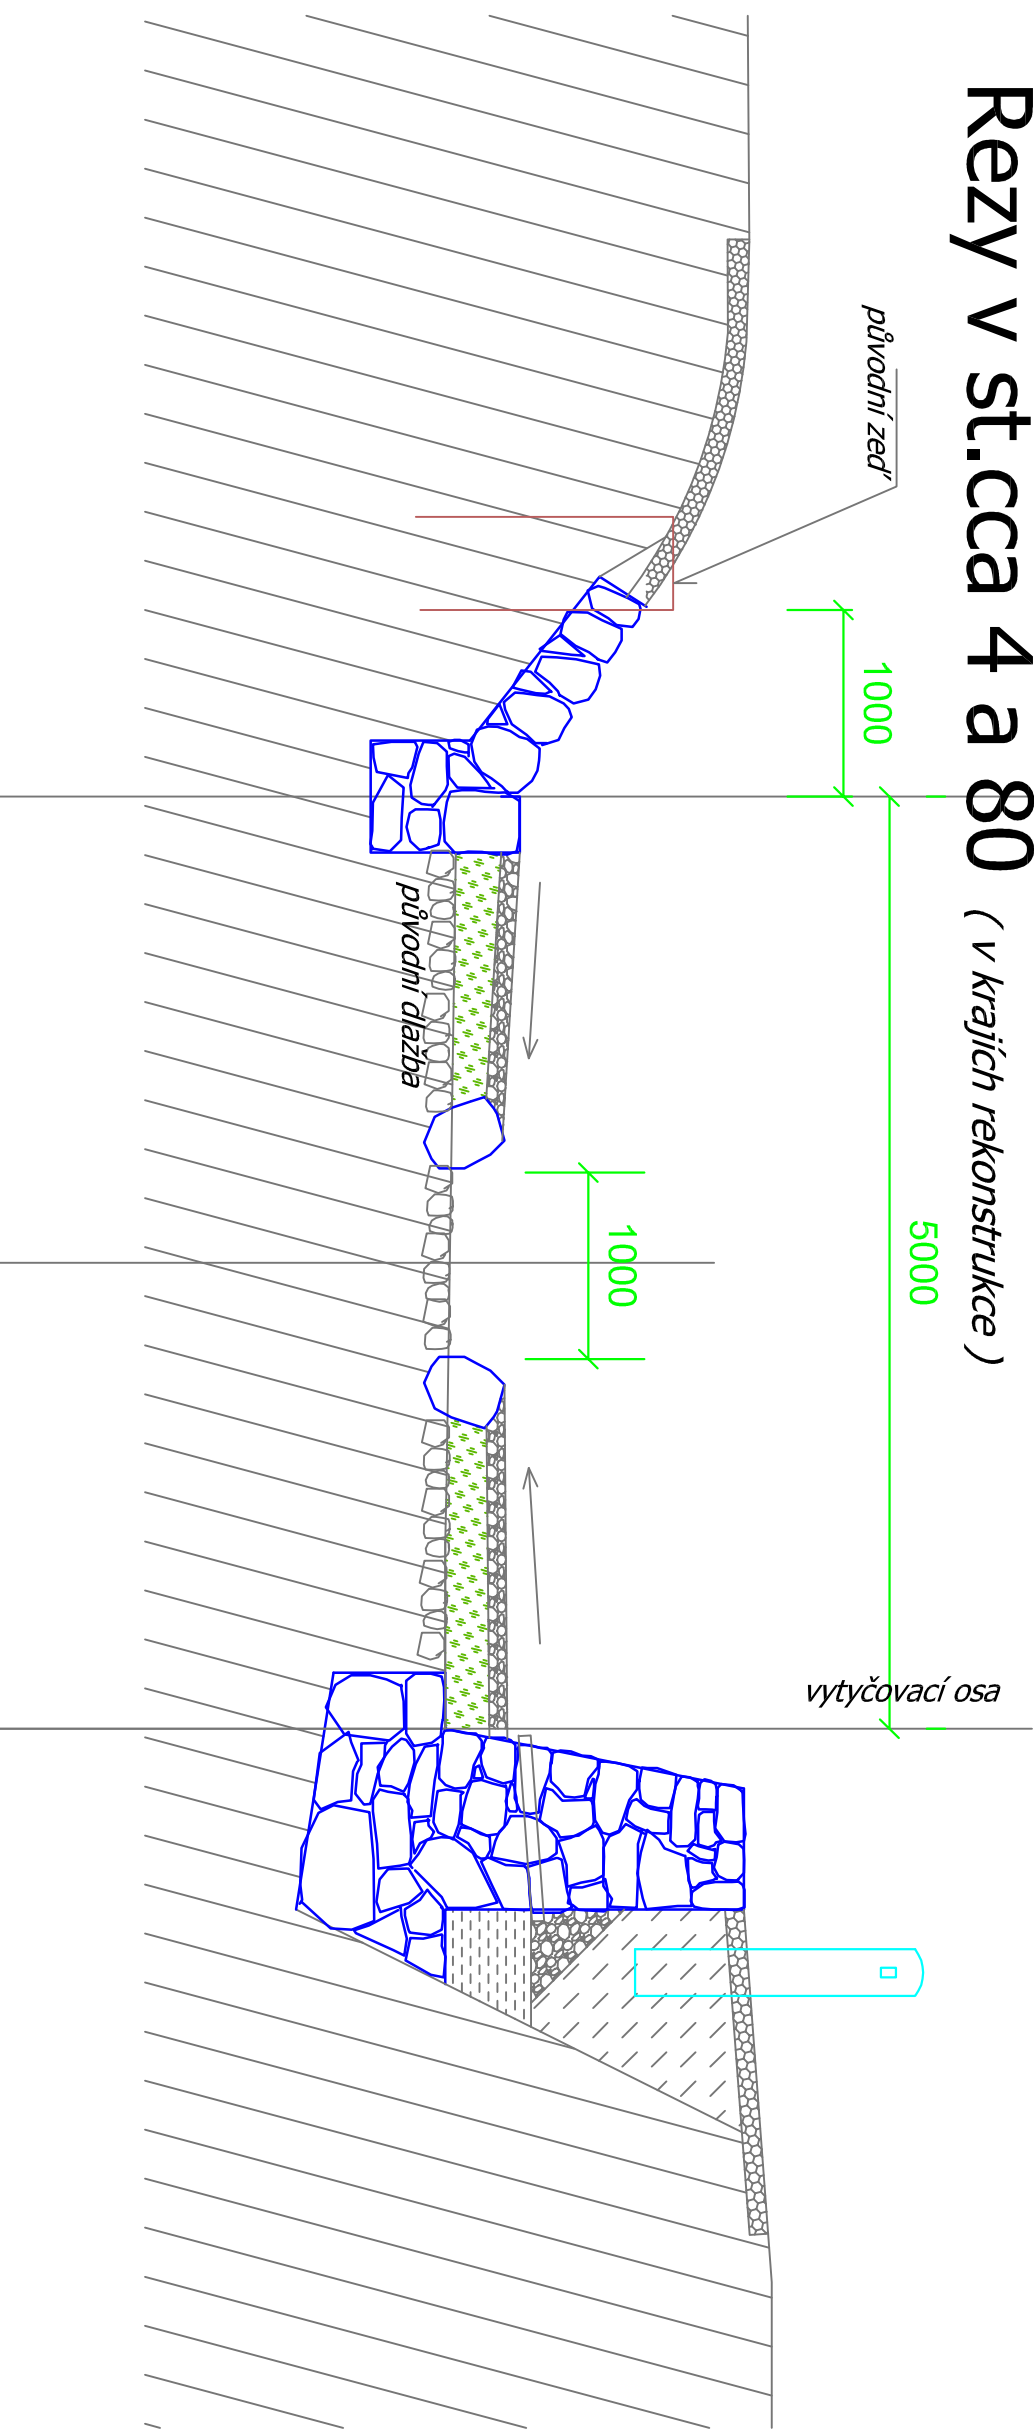

# Řez ve st. cca 42 ( uprostřed rekonstrukce )

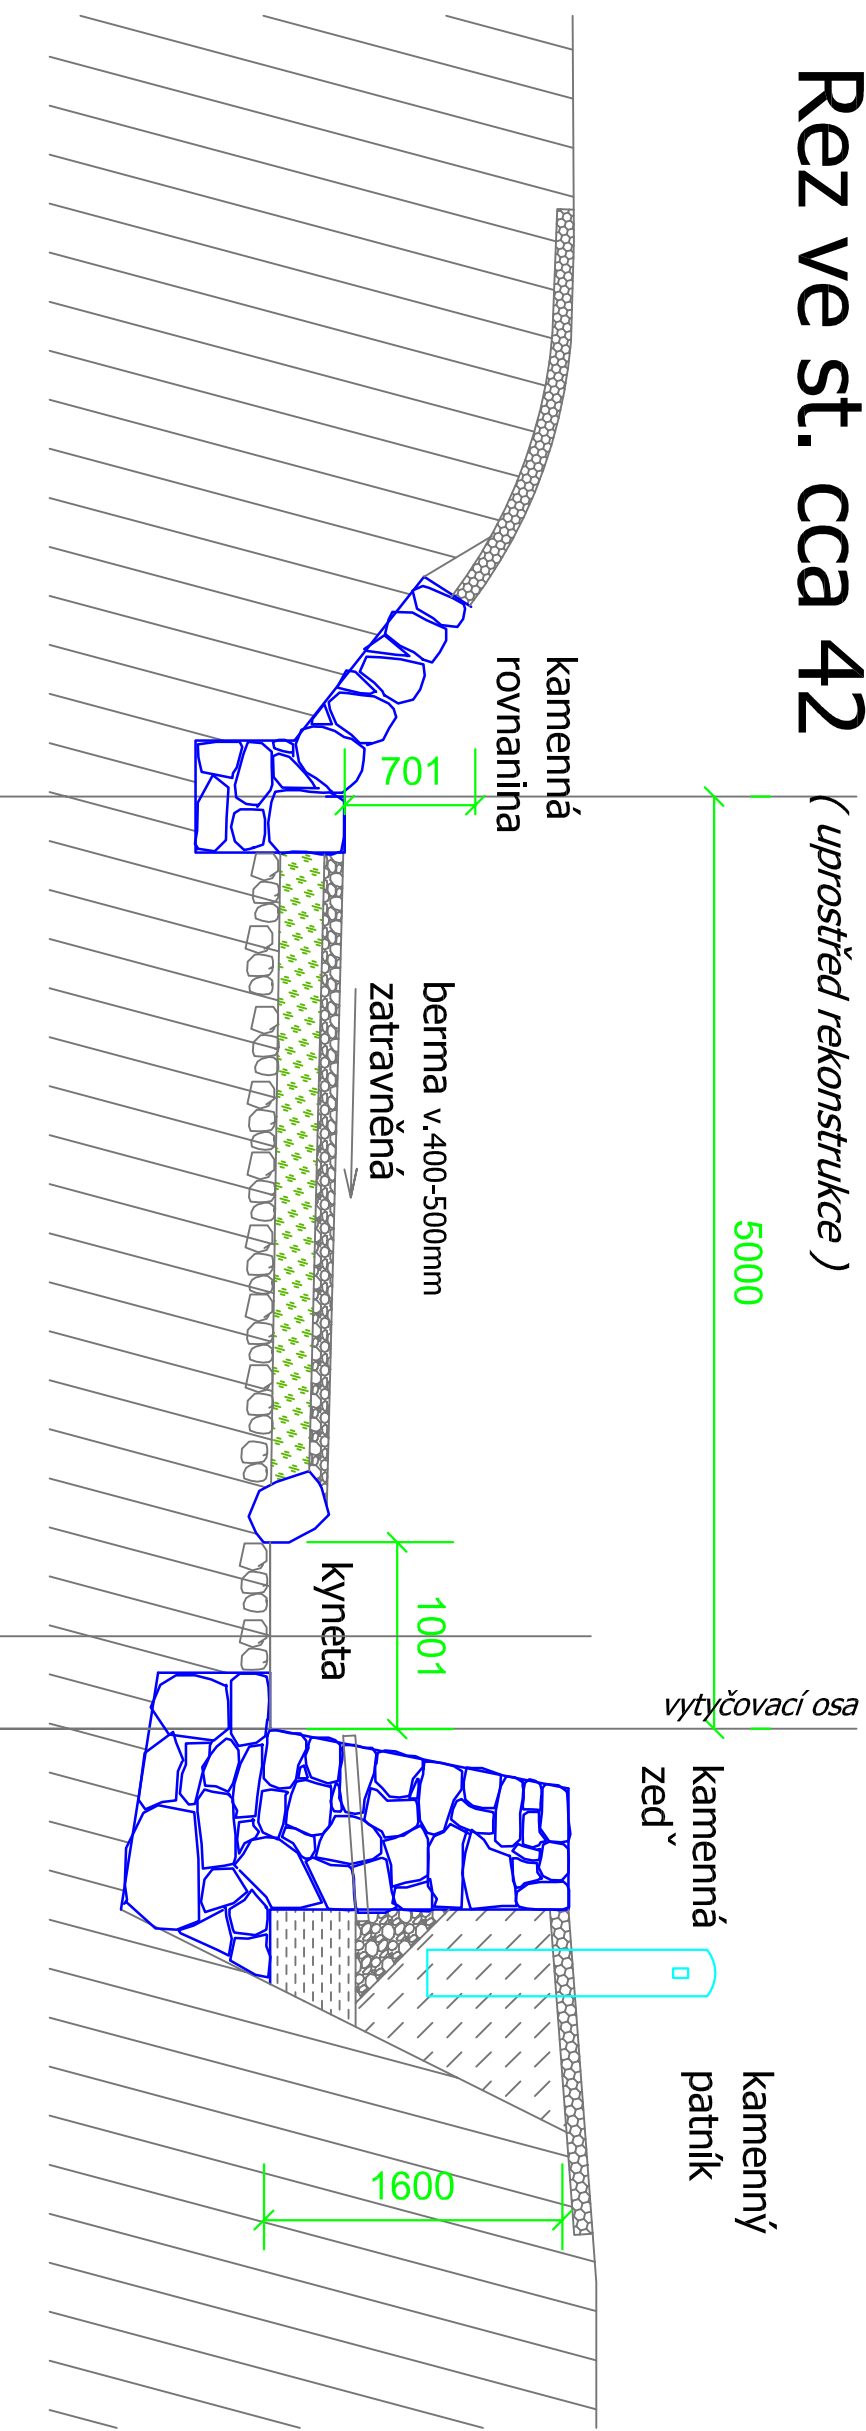

projektant Ing. Skoček ,SK-projekt

INVESTOR Povodí Ohře s.p. Chomutov

STAVBA Rekonstrukce Stebenského potoka Stebno

Příčné řezy

06/2022

3