

vlastní stavba na ppč.2572/1
v rozsahu cca 674m²


zábory po dobu stavby
(mimo vlastní stavbu)

ppč.2510/1 v rozsahu cca 42m²

ppč.2511/1 v rozsahu 166 m²

ppč.2572/1 v rozsahu 120 m²

vše k.ú. Stebno u Petrohradu
ve vlastnictví Město Kryry, Hlavní 1, 43981 Kryry

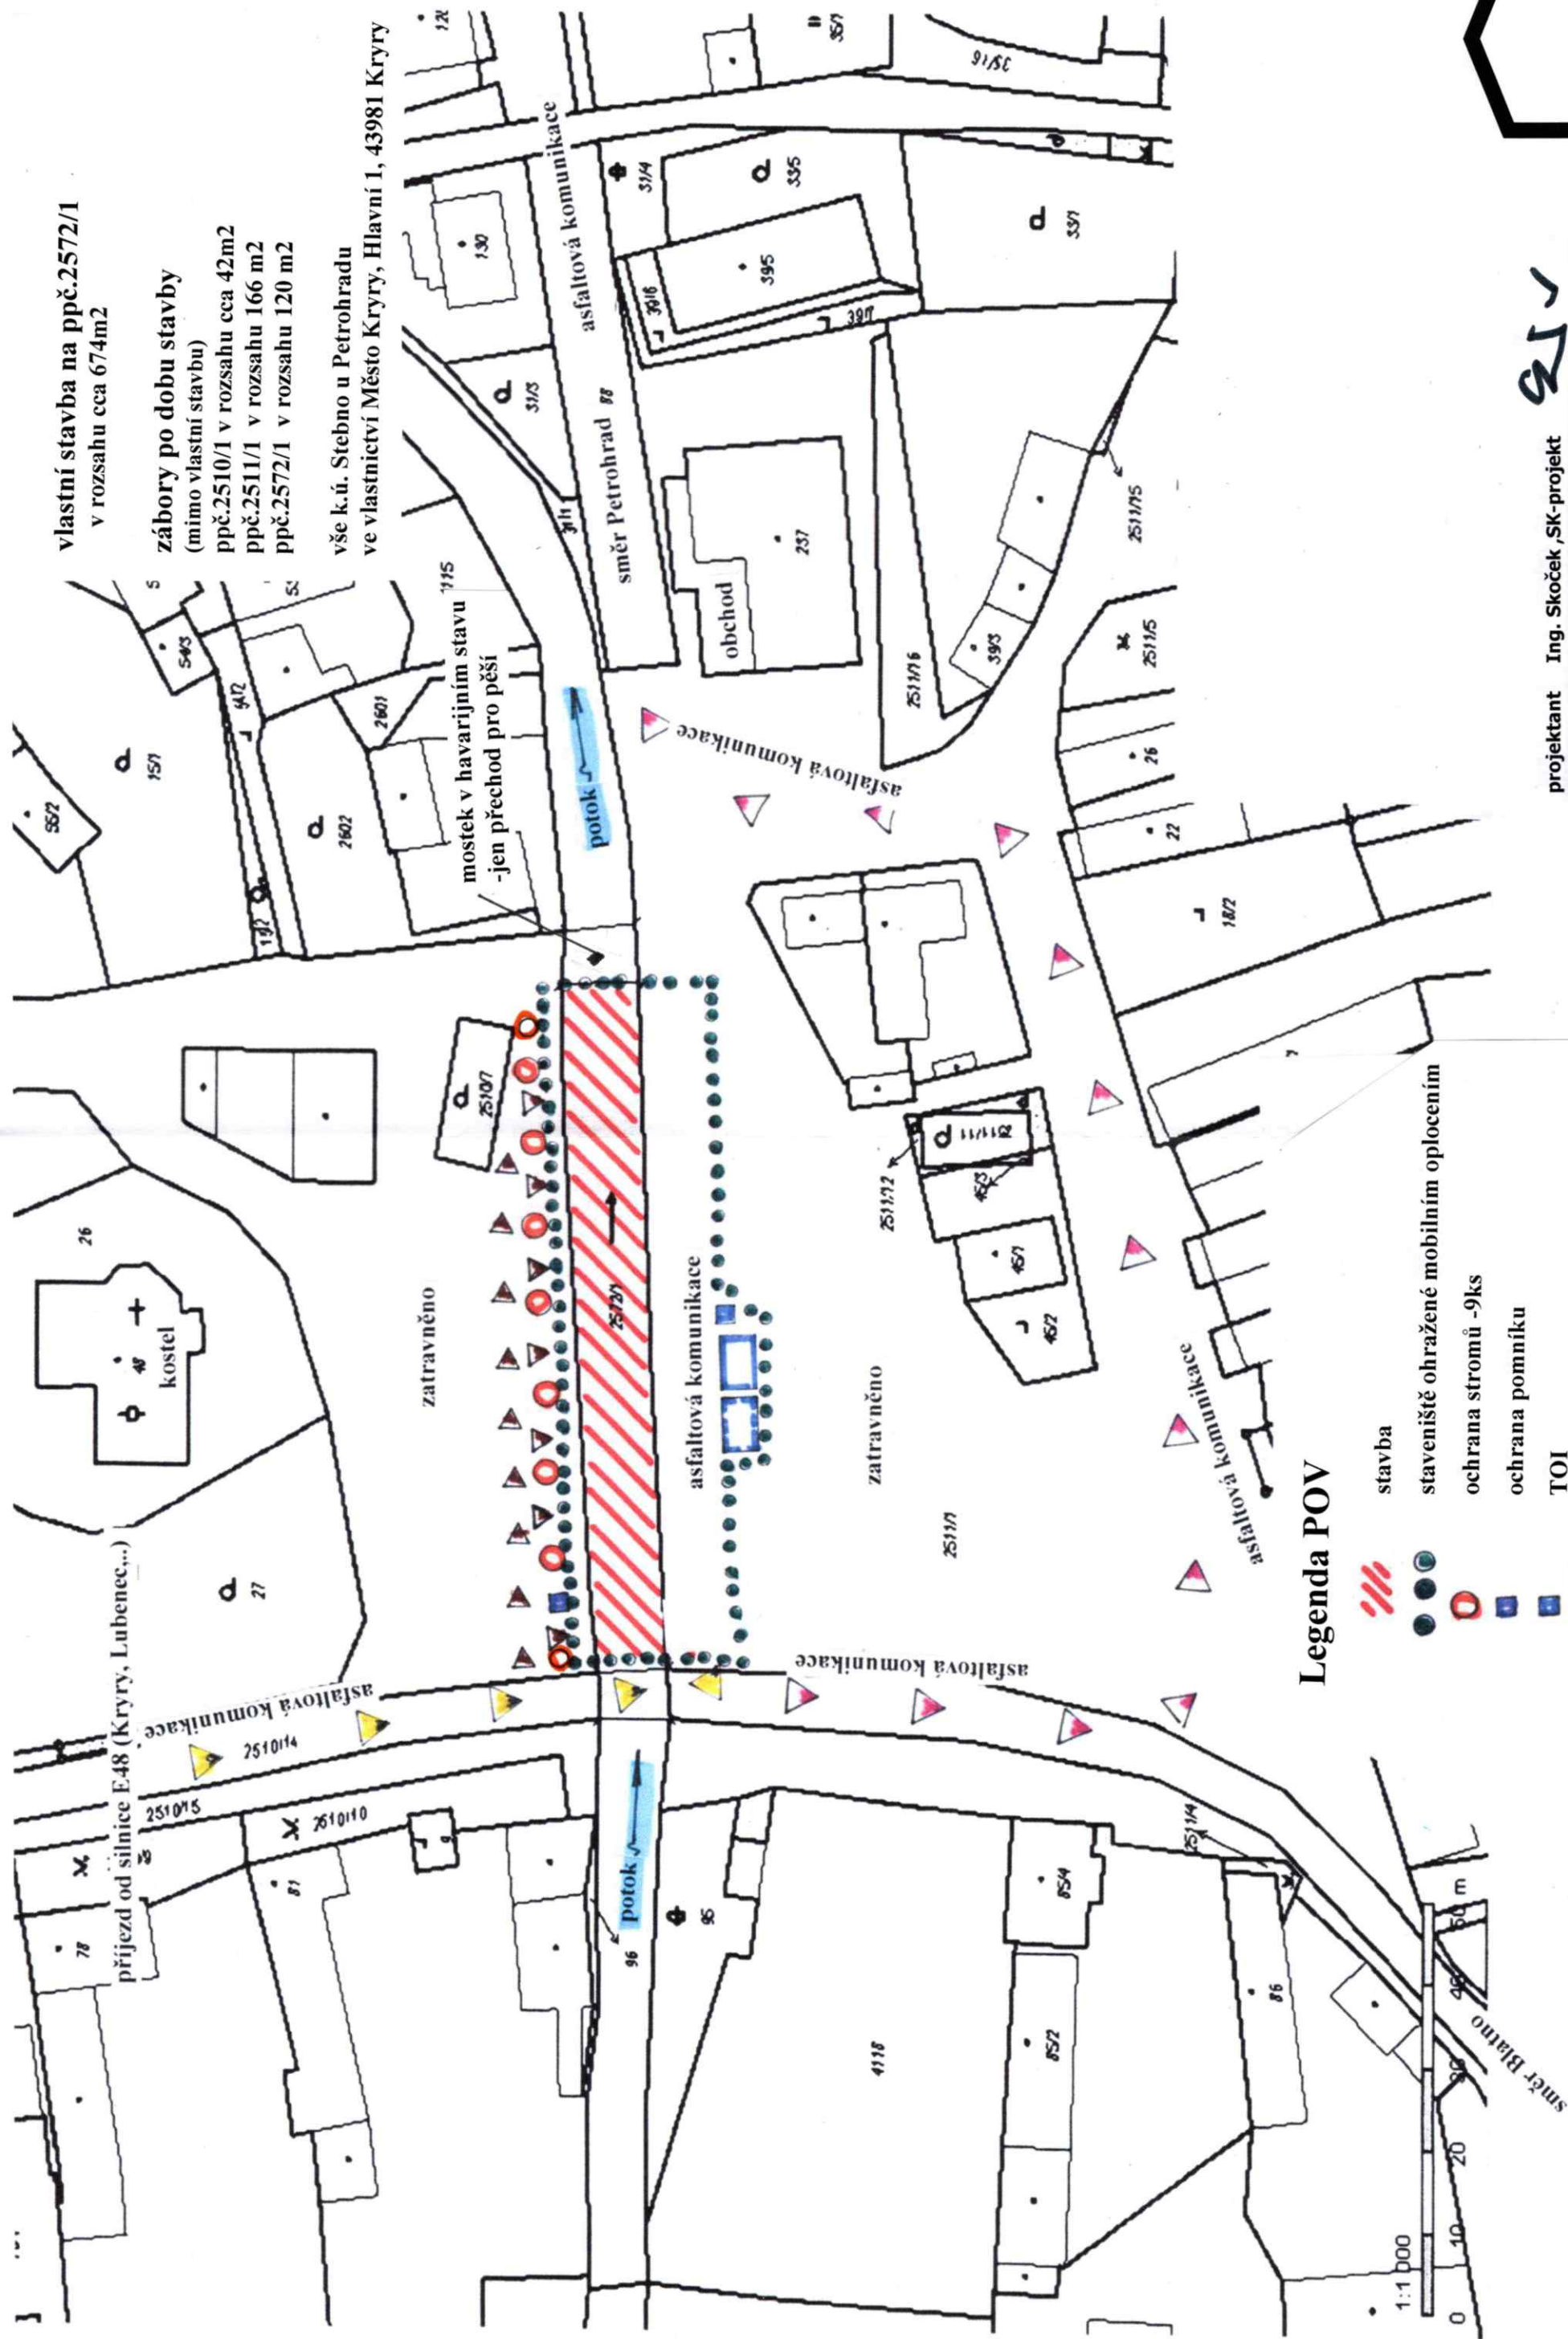

Legenda POV

- stavba
- staveniště ohražené mobilním oplocením
- ochrana stromů -9ks
- ochrana pomníku
- TOI
- buňka sociální a na nářadí
- kontejner
- přístup ke stavbě
- objížďka stávající asfaltovou komunikací

projektant Ing. Skoček ,SK-projekt

INVESTOR Povodí Ohře s.p. Chomutov

STAVBA Rekonstrukce Stebenského potoka Stebno

Situace POV

06/2022

C4