


Vltava ř. km 282,500, jez Jelení lávka - oprava přelivné plochy

# CELKOVÁ SITUACE

1 : 1000

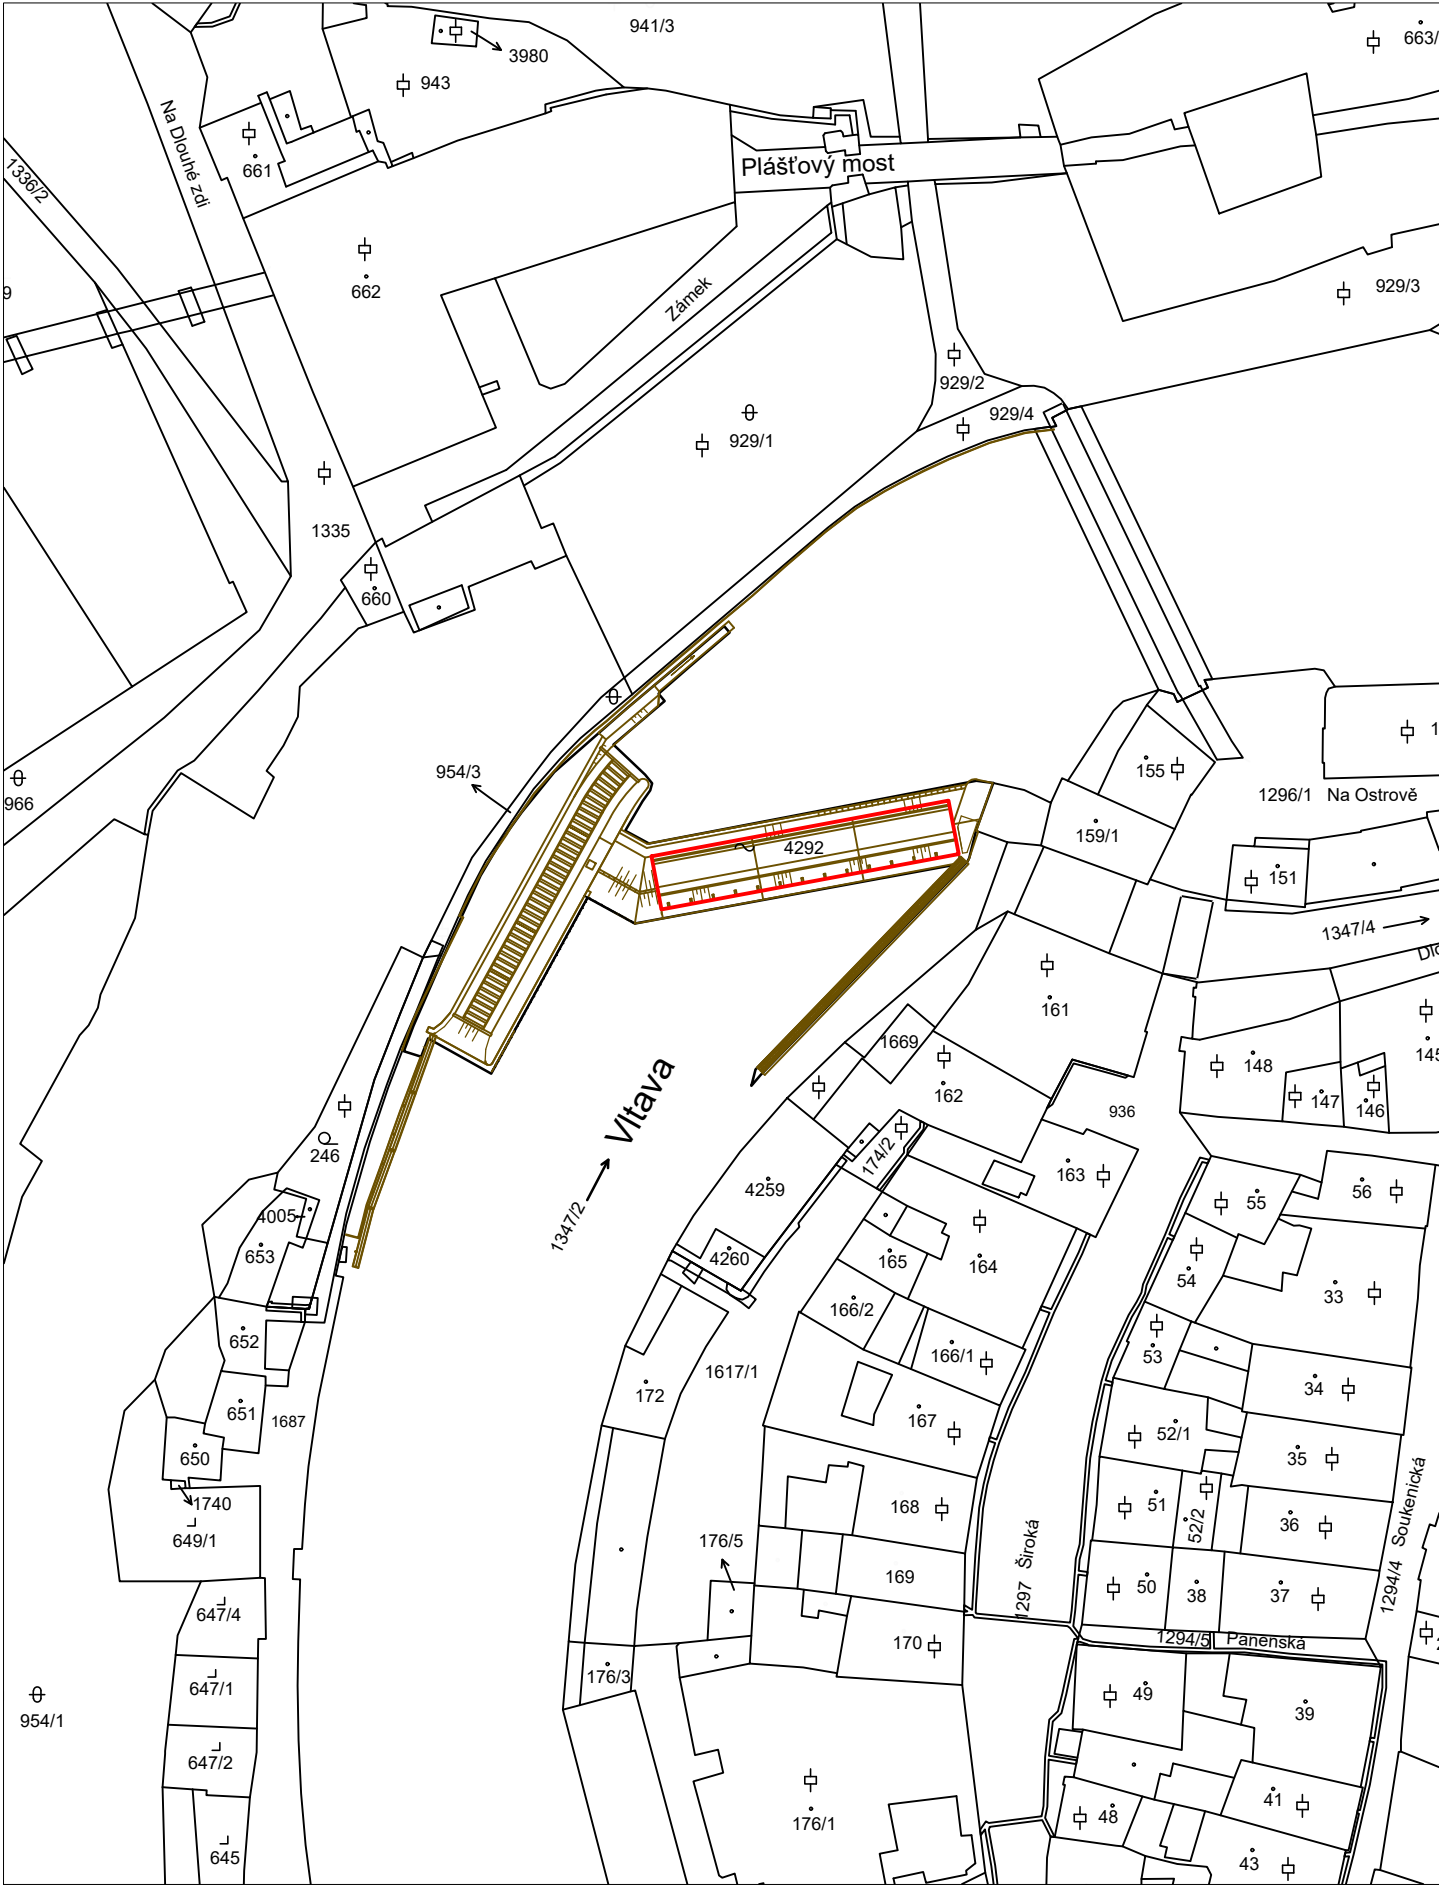

SEZNAM POZEMKŮ DOTČENÝCH STAVBOU

Pozemky- trvalý zábor

parc. č.	k.ú.	vlastník - ve správě	poz. evid.	druh pozemku - využití
st. 4292	Český Krumlov	ČR - Povodí Vltavy, státní podnik Holečkova 3178/8, Smíchov, 150 00 Praha 5	parcela KN	zastavěná plocha a nádvoří, jez

Pozemky sousedící

parc. č.	k.ú.	vlastník - ve správě	poz. evid.	druh pozemku - využití
1347/2	Český Krumlov	ČR - Povodí Vltavy, státní podnik Holečkova 3178/8, Smíchov, 150 00 Praha 5	parcela KN	vodní plocha - koryto vodního toku
st. 159/1	Český Krumlov	Krumlovský mlýn a.s. Široká 80, Vnitřní Město, 38101 Český Krumlov	parcela KN	zastavěná poloha a nádvoří

- OPRAVA PŘELIVNÉ POLOCHY JEZU
- POZEMKY - KATASTR NEMOVITOSTÍ DIG.
- SITUACE JEZU



Povodí Vltavy, státní podnik

HOLEČKOVA 3178/8, 150 00 PRAHA 5

PRACOVISTĚ :

Oddělení projektových činností  
Litvínovická 709/5  
371 21 České Budějovice  
tel. 387 683 111

VED. PRACOVISTĚ :

Ing. Pavel FILIP

KRESLIL :

Ing. Olga PAVLIŠOVÁ

VYPRACOVAL :

Ing. Olga PAVLIŠOVÁ

HL.INŽ.PROJEKTU :

Ing. Olga PAVLIŠOVÁ

AKCE :

Vltava ř. km 282,500, jez Jelení lávka - oprava přelivné plochy

PŘÍLOHA :

CELKOVÁ SITUACE

STUPĚN :

DSP

OBJEDNATEL :

POVODÍ VLTAVY, státní podnik , závod Horní Vltava

KRAJ :

JIHOČESKÝ

DATUM :

PROSINEC 2022

ČÍSLO ZAKÁZKY :

720/2696/22

MĚŘITKO :

1 : 1000

FORMÁT :

2 x A4

ČÍSLO PŘÍLOHY :

C.2.