



# Vltava ř. km 282,500, jez Jelení lávka - oprava přelivné plochy

## SITUACE ŠIRŠÍCH VZTAHŮ

### 1 : 10 000

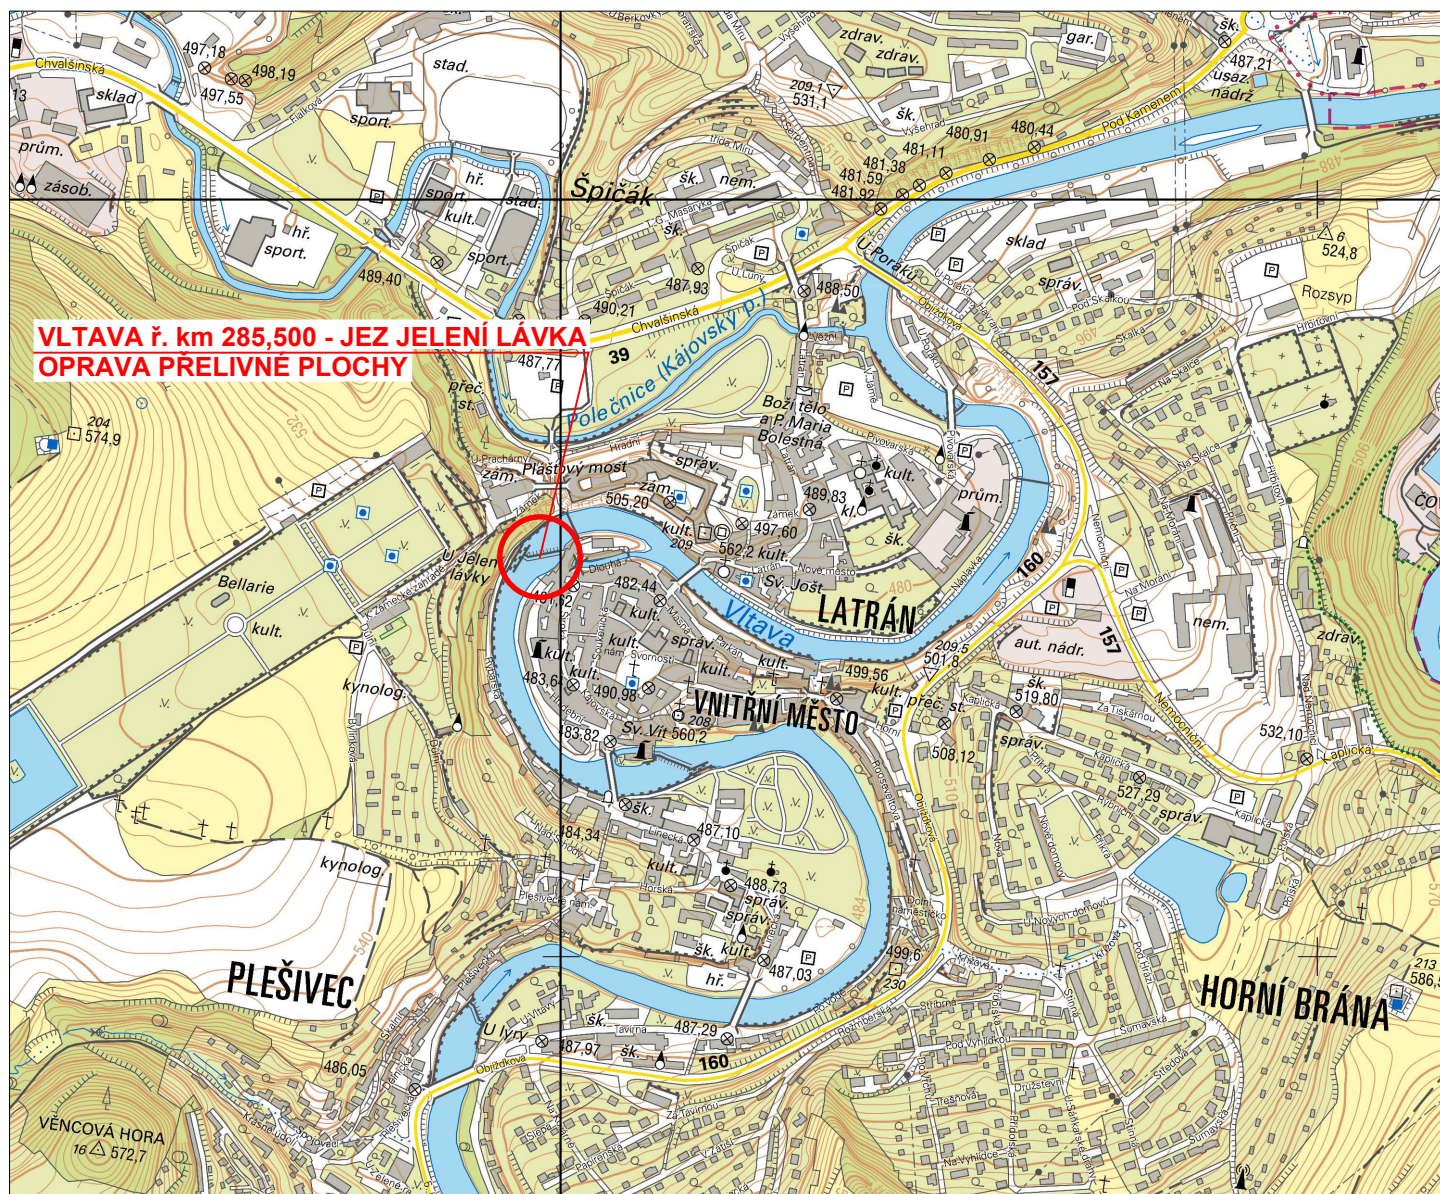

 <b>Povodí Vltavy, státní podnik</b> HOLEČKOVA 3178/8, 150 00 PRAHA 5		PRACOVIŠTĚ :	
		Oddělení projektových činností Litvínovická 709/5 371 21 České Budějovice tel. 387 683 111	
KRESLIL :		VED. PRACOVIŠTĚ :	
Ing. Olga PAVLIŠOVÁ		Ing. Pavel FILIP	
VYPRACOVAL :		HL. INŽ. PROJEKTU :	
Ing. Olga PAVLIŠOVÁ		Ing. Olga PAVLIŠOVÁ	
AKCE :			
<b>Vltava ř. km 282,500, jez Jelení lávka - oprava přelivné plochy</b>			
PŘÍLOHA :		MĚŘÍTKO :	
SITUACE ŠIRŠÍCH VZTAHŮ		1 : 10 000	
STUPĚN :		FORMÁT :	
DSP		A4	
OBJEDNATEL :		ČÍSLO PŘÍLOHY :	
POVODÍ VLTAVY, státní podnik , závod Horní Vltava		C.1.	
KRAJ :	DATUM :	ČÍSLO ZAKÁZKY :	
JIHOČESKÝ	PROSINEC 2022	720/2682/22	