


VD KADAŇ
SCHODIŠTĚ V LEVÉM ZAVÁZÁNÍ
KOORDINAČNÍ SITUAČNÍ VÝKRES M 1:200

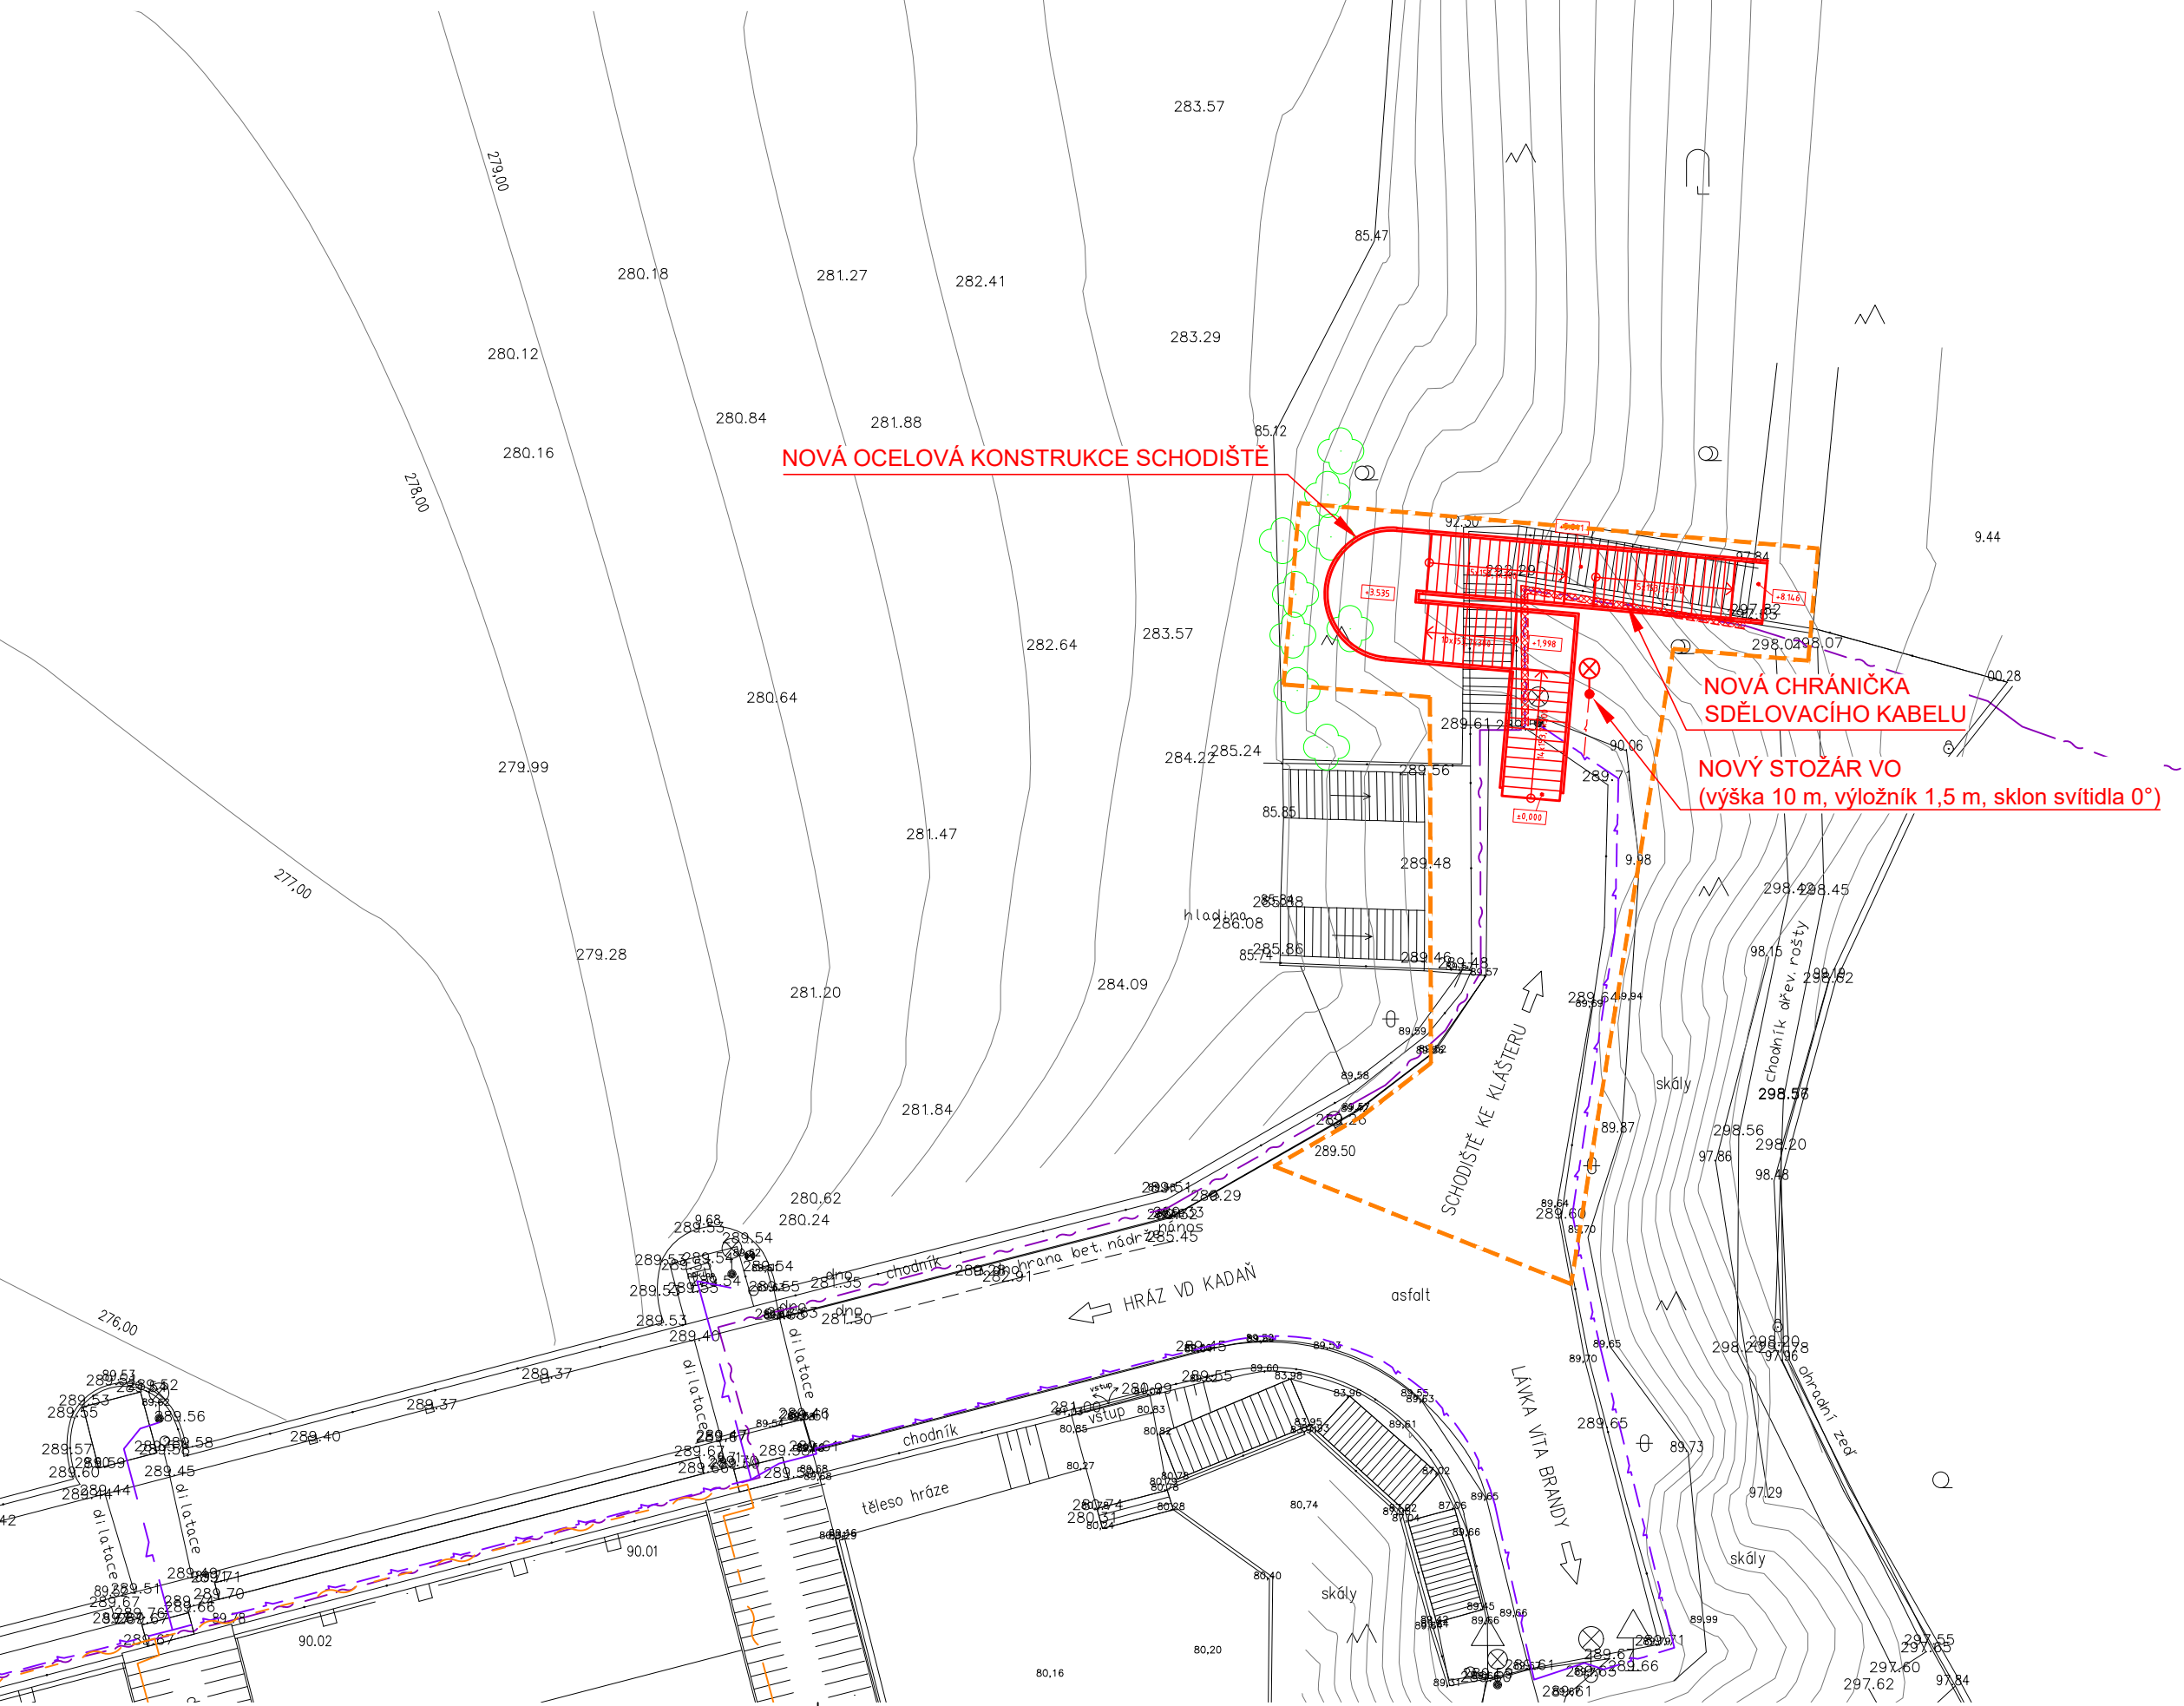


LEGENDA

- KONSTRUKCE NOVÉHO SCHODIŠTĚ
- HRANICE STAVENIŠTĚ
- VÝŠKOPIS A POLOHOPIS
- NOVÝ STOŽÁR VO

LEGENDA STÁVAJÍCÍCH INŽENÝRSKÝCH SÍTÍ

- PODZEMNÍ VEDENÍ VO (Povodí Ohře, s.p.)
- PODZEMNÍ SDĚLOVACÍ VEDENÍ (CETIN, a.s.)
- PODZEMNÍ DATOVÉ VEDENÍ (Povodí Ohře, s.p.)

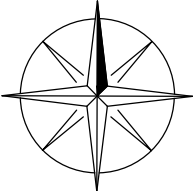

UPOZORNĚNÍ

- PODZEMNÍ VEDENÍ JSOU ZAKRESLENA INFORMATIVNĚ PODLE MAPOVÝCH PODKLADŮ A VYJÁDRĚNÍ SPRÁVCŮ
- PŘED ZAHÁJENÍM VÝKOPOVÝCH PRACÍ MUSÍ INVESTOR OBJEDNAT VYTÝČENÍ VŠECH VEDENÍ NA MÍSTĚ
- PRACOVNÍCI STAVBY BUDOU PROKAZATELNĚ, ZÁPISEM VE STAVEBNÍM DENÍKU, SEZNÁMENI S ULOŽENÍM PODZEMNÍCH VEDENÍ A SE ZPŮSOBEM VÝKOPOVÝCH PRACÍ, ZEJMÉNA V BLÍZKOSTI KABELŮ
- PŘED ZAHÁJENÍM VÝKOPOVÝCH PRACÍ JE NUTNO VYTÝČIT HRANICE POZEMKŮ.

SOUŘADNICOVÝ SYSTÉM S-JTSK
VÝŠKOVÝ SYSTÉM BALT PO VYROVNÁNÍ

5				
4				
3				
2				
1	ČISTOPIS	25.11.2022	Ing.T.DARIVČÁK	
0	PRVNÍ VYDÁNÍ	17.10.2022	Ing.T.DARIVČÁK	
ZMĚNA Č.	POPIS ZMĚNY	DATUM	KONTROLOVAL	PODPIS

VYPRACOVAL	KONTROLOVAL	ZODP.PROJ.	HIP	VP PROJEKTING s.r.o. autorizovaná projekční a inženýrská kancelář Premyslova 3, 120 00 Praha 2 Provozovna: Kolová 2, 360 01 Karlovy Vary IČO: 63676907, DIČ: CZ-63676907 ® Držitel certifikátu ISO 9001		
Ing.T.DARIVČÁK	P.JANOUSEK	Ing.J.ŠINTÁK	Ing.J.ŠINTÁK			
STAVEBNÍ ÚŘAD - M.Ú. KADAŇ				FORMÁT	3xA4	ČÍSLO PARÉ
INVESTOR: POVODÍ OHŘE s.p., Bezručova 4219, 430 03 Chomutov				ÚČEL	DPS	
STAVBA : VD KADAŇ SCHODIŠTĚ V LEVÉM ZAVÁZÁNÍ				DATUM	11/2022	
				MĚŘÍTKO	1:200	
				kótováno v	m	
OBSAH: DOKUMENTACE PRO PROVÁDĚNÍ STAVBY				Č. ZAKÁZKY	VP 04-07/2021	C.2
KOORDINAČNÍ SITUAČNÍ VÝKRES				Č. PŘÍLOHY		