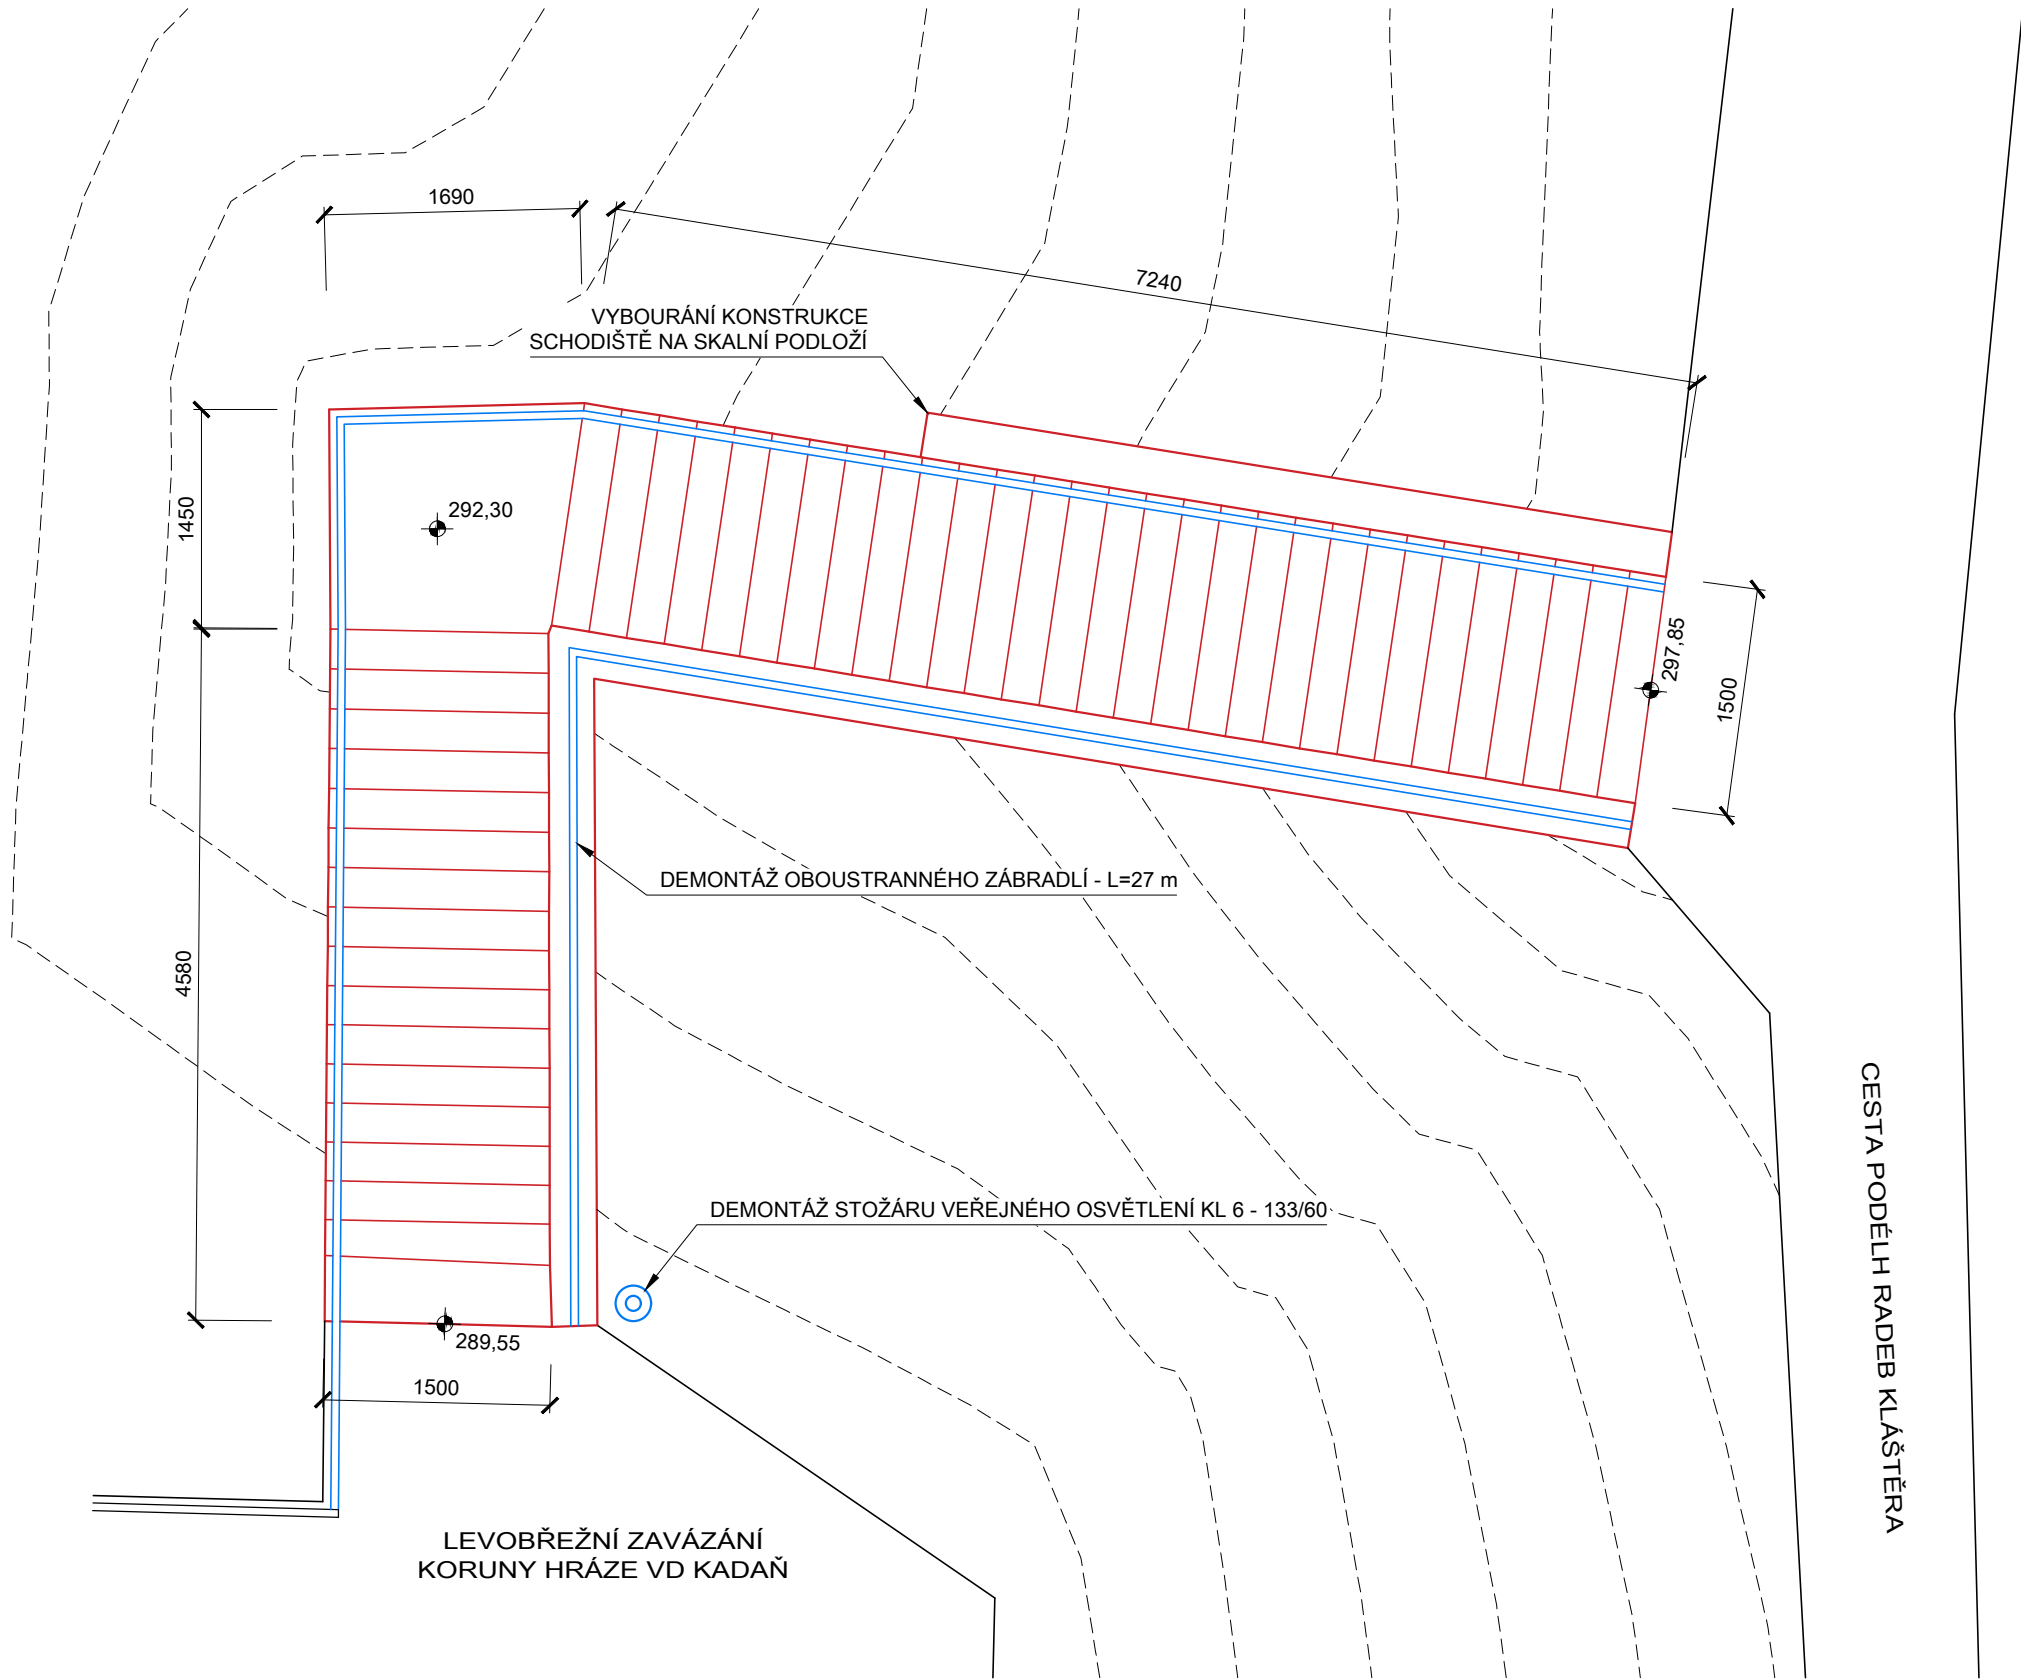
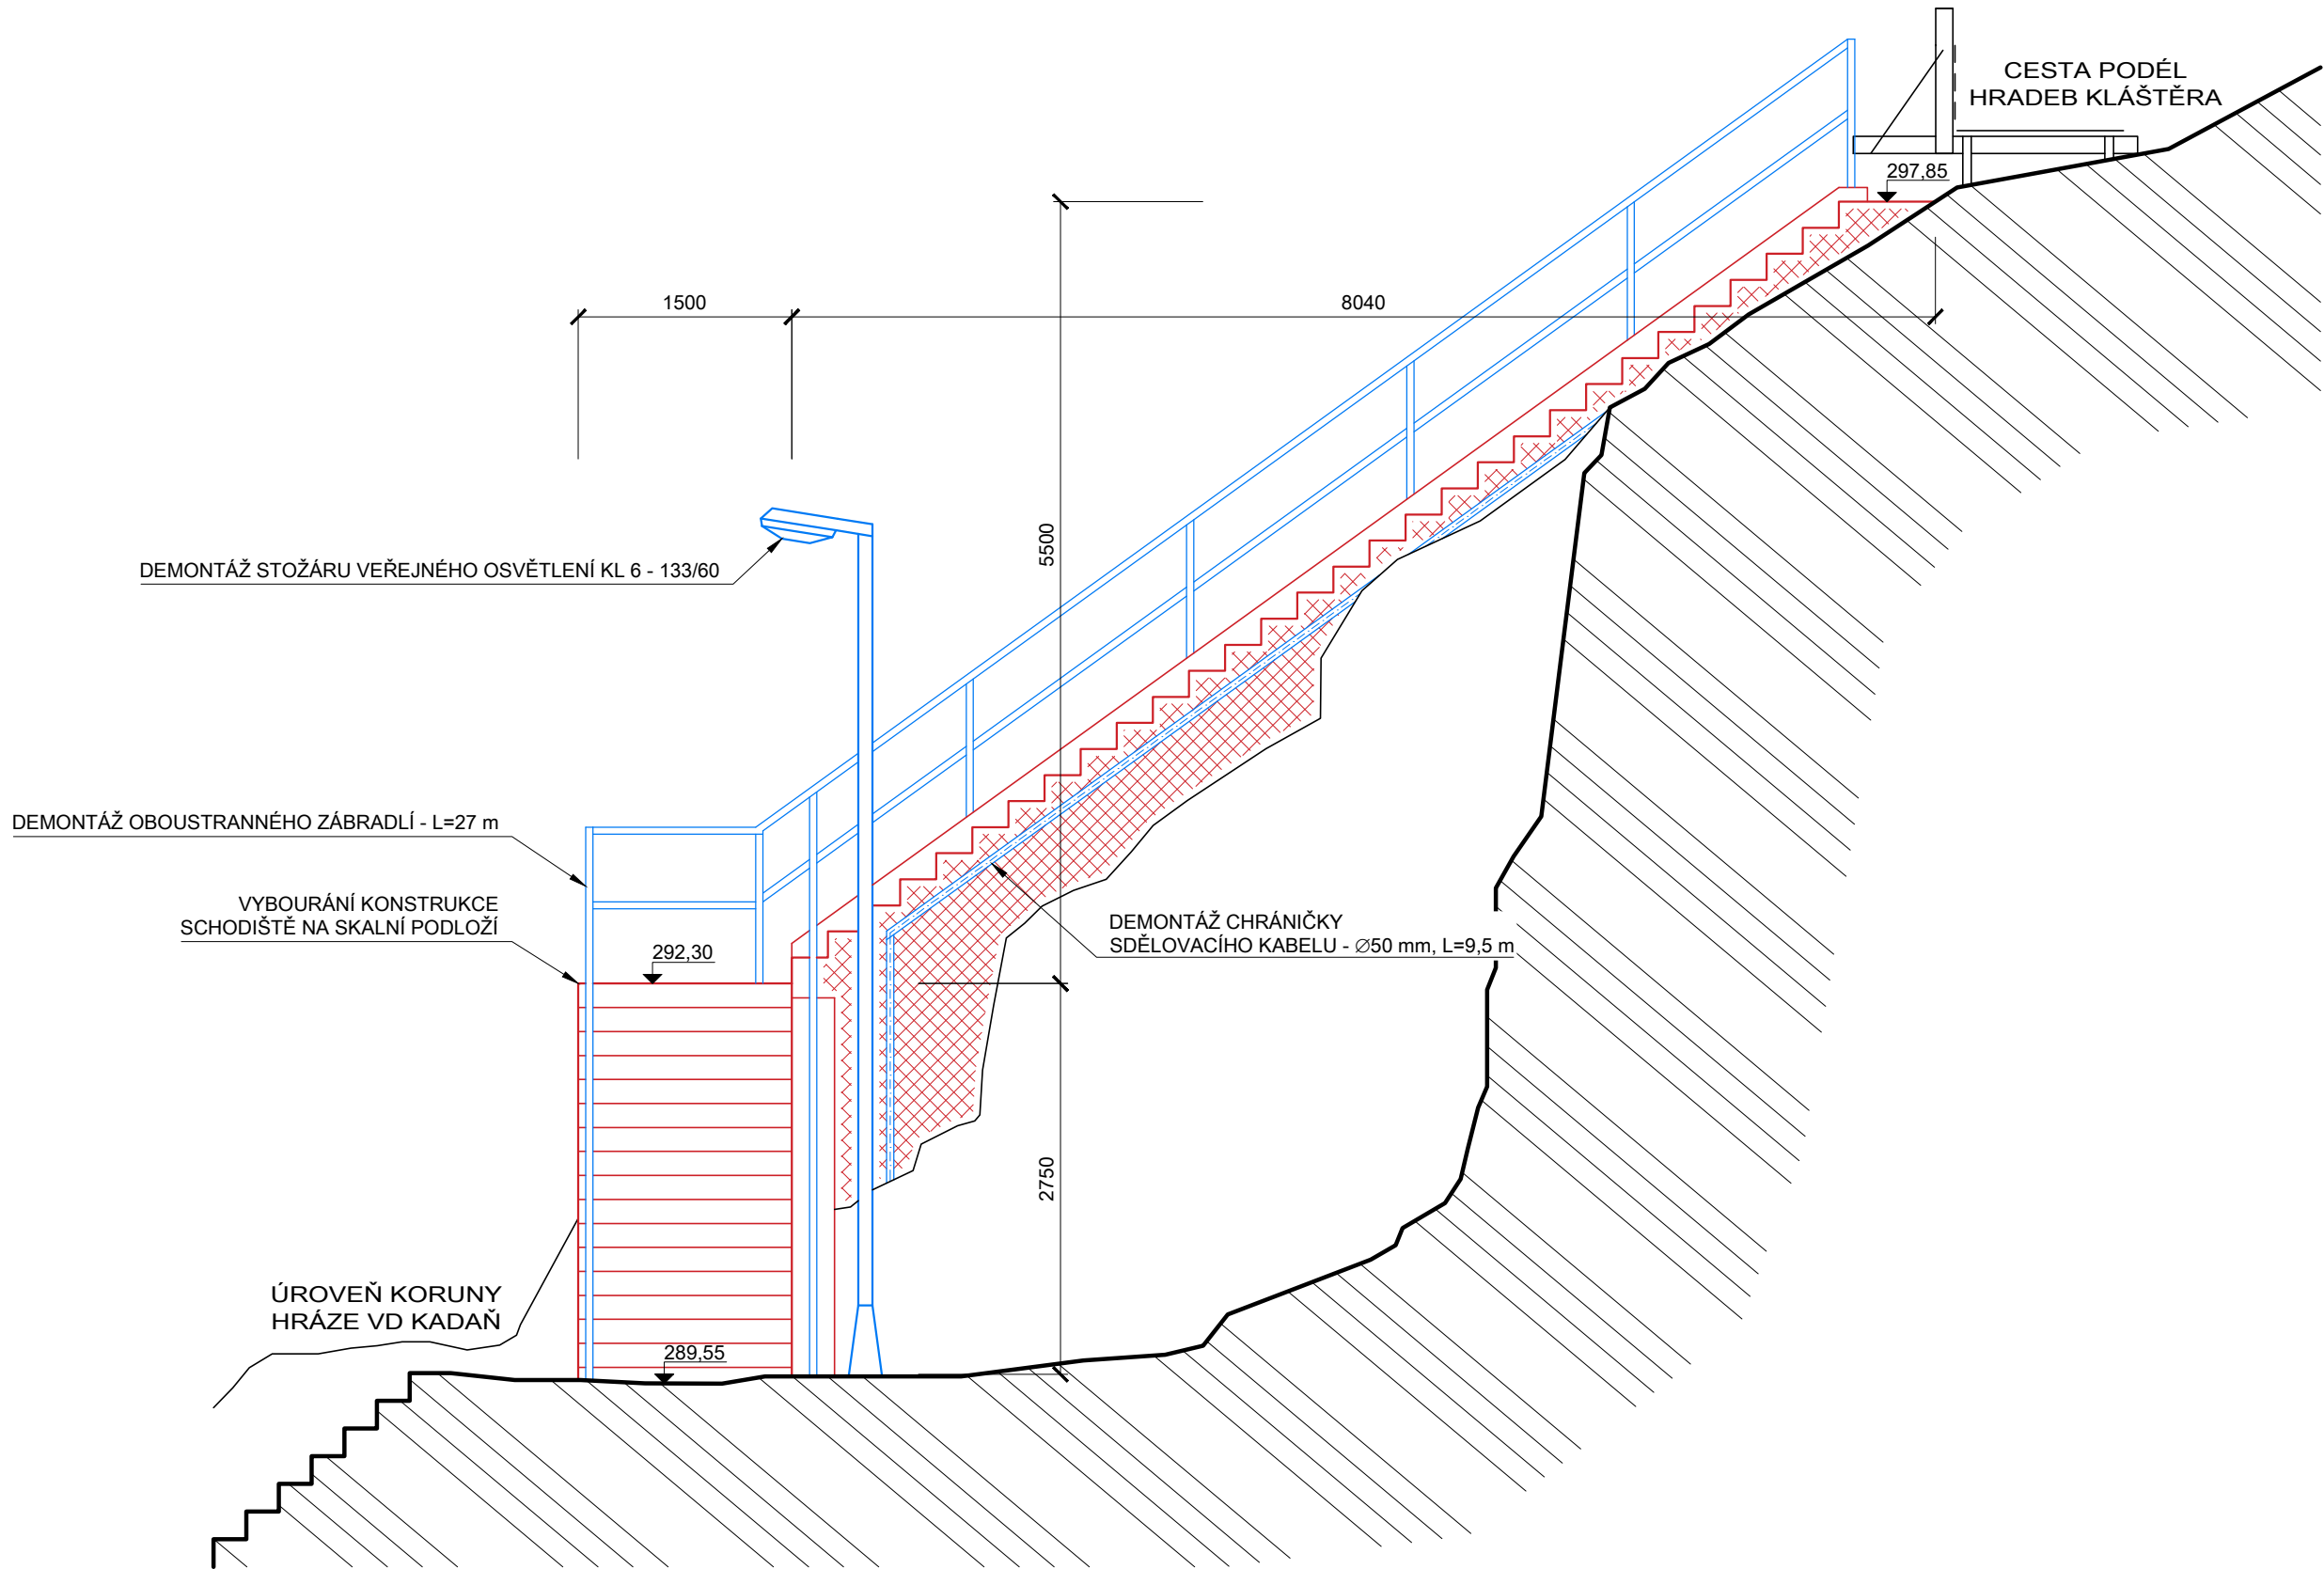


PŮDORYS



PODÉLNÝ ŘEZ






VÝKAZ DEMONTÁŽE - OCELOVÉ KONSTRUKCE

NÁZEV PRVKU	ROZMĚRY	MATERIÁL	Ks	HMOTNOST
ZÁBRADLÍ SCHODIŠTĚ	celková délka = 27,0 m	S235JR	-	254,2 kg
CHRÁNIČKA SDĚLOVACÍHO KABELU	Ø50 mm, délka 9,5 m	S235JR	-	22,5 kg
STOŽÁR VEŘEJNÉHO OSVĚTLENÍ	typ KL 6 - 133/60	S235JR	1	50,0 kg
HMOTNOST CELKEM				326,7 kg

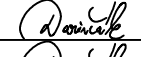

VÝKAZ BOURACÍCH PRACÍ - BETON



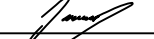

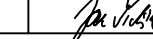
NÁZEV PRVKU	ROZMĚRY	MATERIÁL	OBJEM
BETONOVÉ SCHODNICE S PODESTOU	délka schodiště 14,6 / šířka 1,5 m	BETON C25/30	4,64 m³
BOČNÍ SOKL SCHODIŠTĚ	0,3 x 0,6 x 12,0 m	BETON C25/30	2,16 m³
CELKOVÝ OBJEM BETONU			6,8 m³

LEGENDA HMOT

-  STÁVAJÍCÍ ROSTLÝ TERÉN (SKÁLA)
-  BOURANÉ BETONOVÉ KONSTRUKCE
-  DEMONTOVANÉ OCELOVÉ PRVKY

VÝŠKOVÝ SYSTÉM BALT PO VYROVNÁNÍ

5				
4				
3				
2				
1	ČISTOPIS	25.11.2022	Ing.T.DARIVČÁK	
0	PRVNÍ VYDÁNÍ	17.10.2022	Ing.T.DARIVČÁK	
ZMĚNA Č.	POPIS ZMĚNY	DATUM	KONTRLOVAL	PODPIS

VYPRACOVAL	KONTRLOVAL	ZODP.PROJ.	HIP		VP PROJEKTING s.r.o. autorizovaná projekční a inženýrská kancelář Přemyslova 3, 120 00 Praha 2 Provozovna: Kolová 2, 360 01 Karlovy Vary IČO: 63676907, DIČ: CZ-63676907 ® Držitel certifikátu ISO 9001		
Ing.T.DARIVČÁK	P.JANOUŠEK	Ing.J.ŠINTÁK	Ing.J.ŠINTÁK				
							
STAVEBNÍ ÚŘAD - M.Ú. KADAŇ							
INVESTOR: POVODÍ OHŘE s.p., Bezručova 4219, 430 03 Chomutov					FORMÁT	4x44	ČÍSLO PARÉ
STAVBA : VD KADAŇ SCHODIŠTĚ V LEVÉM ZAVÁZÁNÍ					ÚČEL	DPS	
					DATUM	11/2022	
					MĚŘITKO	1:50	
					kótováno v	mm	
OBSAH: DOKUMENTACE PRO PROVÁDĚNÍ STAVBY BOURACÍ PRÁCE					Č. ZAKÁZKY	VP 04-07/2021	
					Č. PŘÍLOHY	D.1.2	