



SITUAČNÍ VÝKRES ŠIRŠÍCH VZTAHŮ
M 1:5 000, 1:50 000

SITUACE ZABAGED 1:5 000

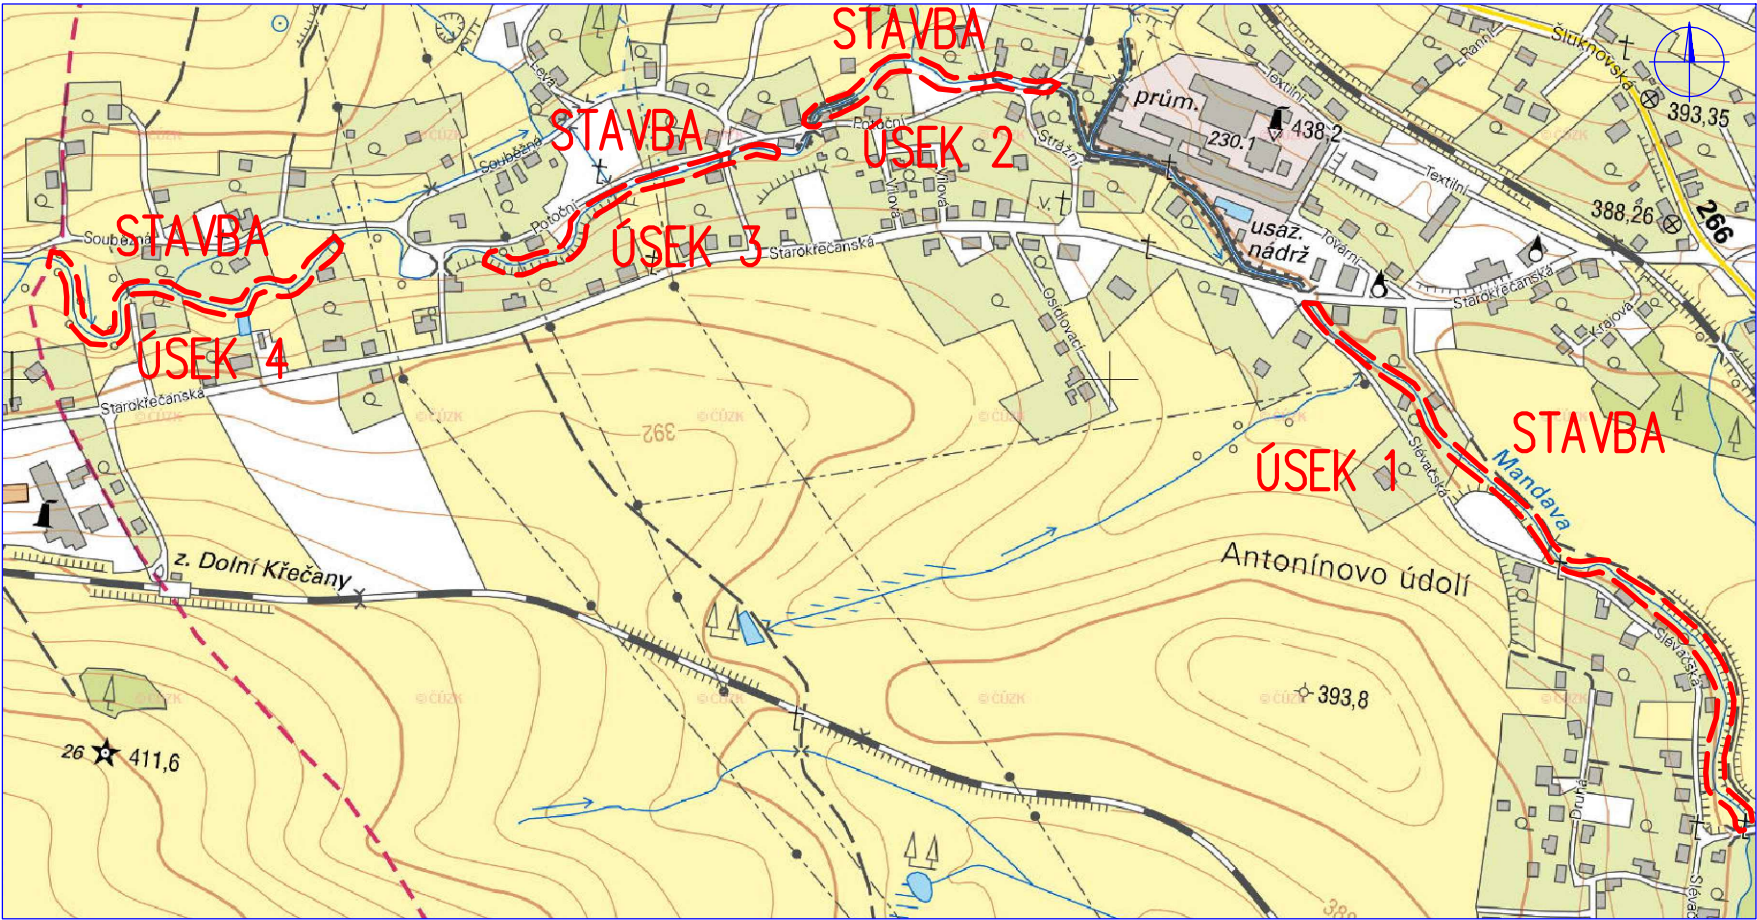

VH MAPA 1:50 000

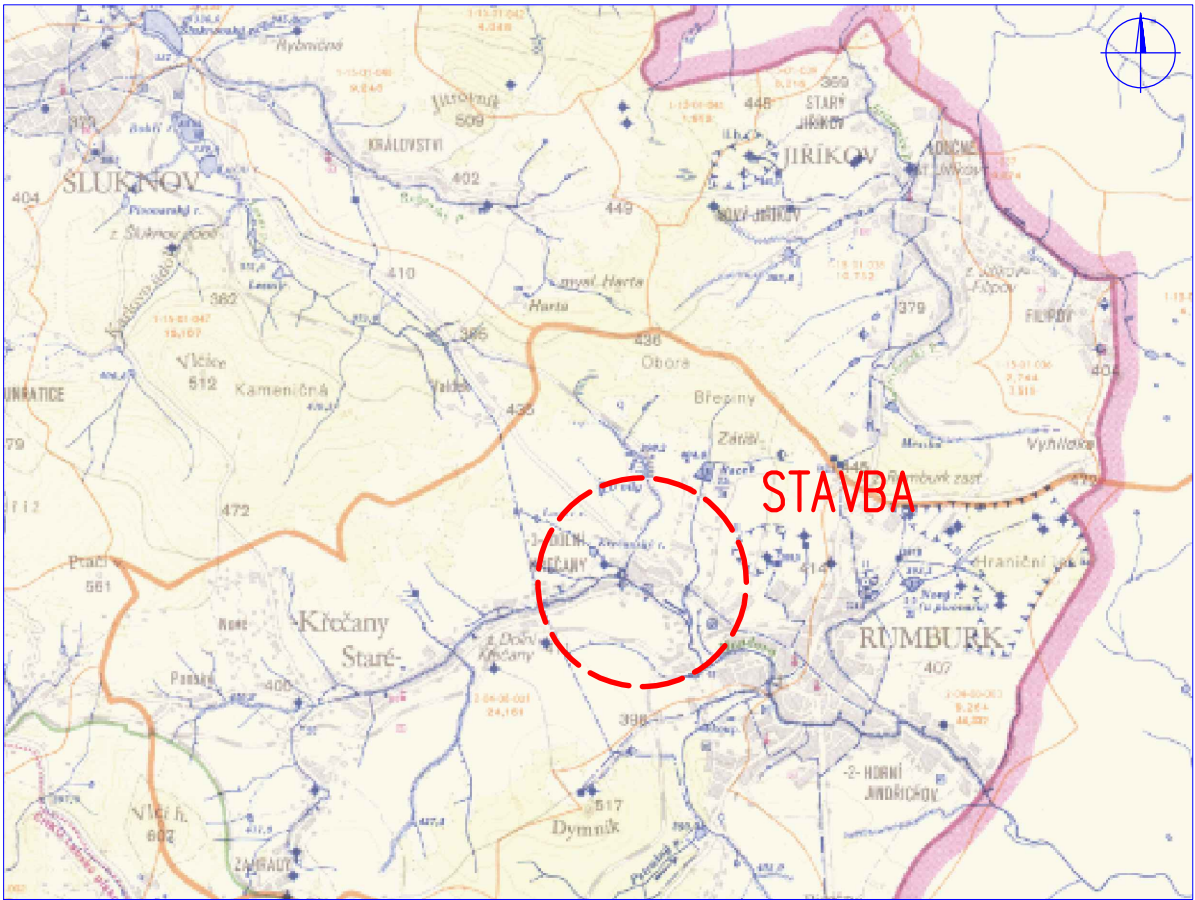

<div></div> <div><h1>HG partner s.r.o.</h1><p>Smetanova 200, 250 82 Úvaly www.hgpartner.cz</p><p>Telefon: 246 082 015 e-mail: hgp@hgpartner.cz</p></div>			Paré č.:	
Investor: Povodí Ohře, státní podnik, Bezručova 4219, 430 03 Chomutov			Počet A4:	2
Odpovědný projektant:	Ing. Jaroslav Vrzák		Datum:	06/2021
Vypracoval:	Ing. Oldřich Stiller		Změna:	-
Akce: Mandava Dolní Křečany - ř. km 15,5 - 17,6 - projektová dokumentace			Stupeň:	DSJ
			Č. zakázky:	H-20/001
Název části: SITUAČNÍ VÝKRESY			Část:	C
Příloha: SITUAČNÍ VÝKRES ŠÍRŠÍCH VZTAHŮ			Měřítko: 1:5 000 1:50 000	Č. přílohy: C.1