

PODMÍNKY SOUHLASU:

s umístěním a realizací stavby na uvedených pozemcích – trvalý zábor:

1. Na základě geometrického plánu, odsouhlaseného dotčenými stranami, bude uzavřena **kupní smlouva** mezi vlastníkem pozemků a investorem stavby.
2. Vlastník souhlasí s dělením pozemků.
3. Kupní cena pozemků dotčených trvalým zábořem bude cena ze znaleckého posudku, který uhradí investor stavby (v případě nesouhlasu uveďte, prosím, návrh výše finanční kompenzace v Kč/m²).
4.

B) s dočasným zábořem pozemků pro účely realizace stavby:

1. Podmínky dočasného zábořu:

Cena za pronájem pozemků dočasně dotčených stavbou bude stanovena dohodou, maximálně jako cena v místě obvyklá (v případě nesouhlasu, prosím, uveďte návrh výše finanční kompenzace Kč/m²/rok).

C) s dotčením ostatního majetku na uvedených pozemcích

1. Podmínky zásahu do majetku

Vlastník souhlasí s demontáží a případnou následnou zpětnou montáží dotčeného majetku, včetně případných požadavků na obnovu/ úhradu majetku za podmínek:

Nachází-li se dotčený majetek na pozemku ve správě Povodí Ohře, s. p. bude zpětná montáž po dohodě provedena mimo tyto pozemky.

2. Podmínky kácení

- odstranění dřevin a křovin na dotčených pozemcích, pokud to bude nezbytně nutné pro real. stavby

- kácení dřevin

Umístění stromu na p.p.č.	počet (ks)	Druh dřeviny (název)	Obvod kmene (cm)*/plocha dřevin
2031/8	1	Cypřiš stálezelený	0,15
61	1	Jasan	Ø 1,20 m

*ve výši kmene stanovené vyhláškou

Výše případné úhrady za pokácené dřeviny bude stanovena dle zákona č. 151/1997 Sb., zákon o oceňování majetku, ve znění vyhlášky č. 441/2013 Sb., vyhláška k provedení zákona o oceňování majetku (v případě nesouhlasu, uveďte návrh výše finanční kompenzace v Kč):

Vlastník souhlasí s kácením dřevin a křovin. Vlastník pozemků prohlašuje, že byl seznámen s připravovanou projektovou dokumentací - situací ke kácení.

Vlastník **požaduje – nepožaduje**, aby bylo dřevo z pokácených stromů ponecháno na pozemku k využití vlastníkem pozemku.

Dotčení inženýrských sítí včetně přípojek (dále jen IS)

Vlastník informuje o vedení IS na jeho pozemku:

Kyushin Bachuat

V případě dotčení IS plánovanou stavbou, vlastník souhlasí s přeložením nebo vyvěšením IS za podmínek:

.....

Závěrečná ustanovení:

- Vlastník pozemků prohlašuje, že byl seznámen s připravovanou projektovou dokumentací.
- Vlastník souhlasí s případným vynětím pozemku ze ZPF (LPF).
- Zahájení prací bude vlastníkově pozemků prokazatelně oznámeno min. 1 měsíc předem zástupcem investora.
- Stavbou dočasně dotčené pozemky budou po dokončení prací uvedeny do původního stavu na náklady investora a protokolárně předány zpět do užívání, pokud není dohodnuto jinak.
- Případně vzniklé škody uhradí investor dle platné legislativy.


V Rumburku dne 22.09.2020

Adm. Miloslav
Podpis udělovatele souhlasu

POZEMKOVÁ MAPA 1:500



Legenda	
618	Katastr nemovitostí
	Zábor dočasný
	Zábor trvalý
	Zábor na pozemku investora
	Přístup na staveniště

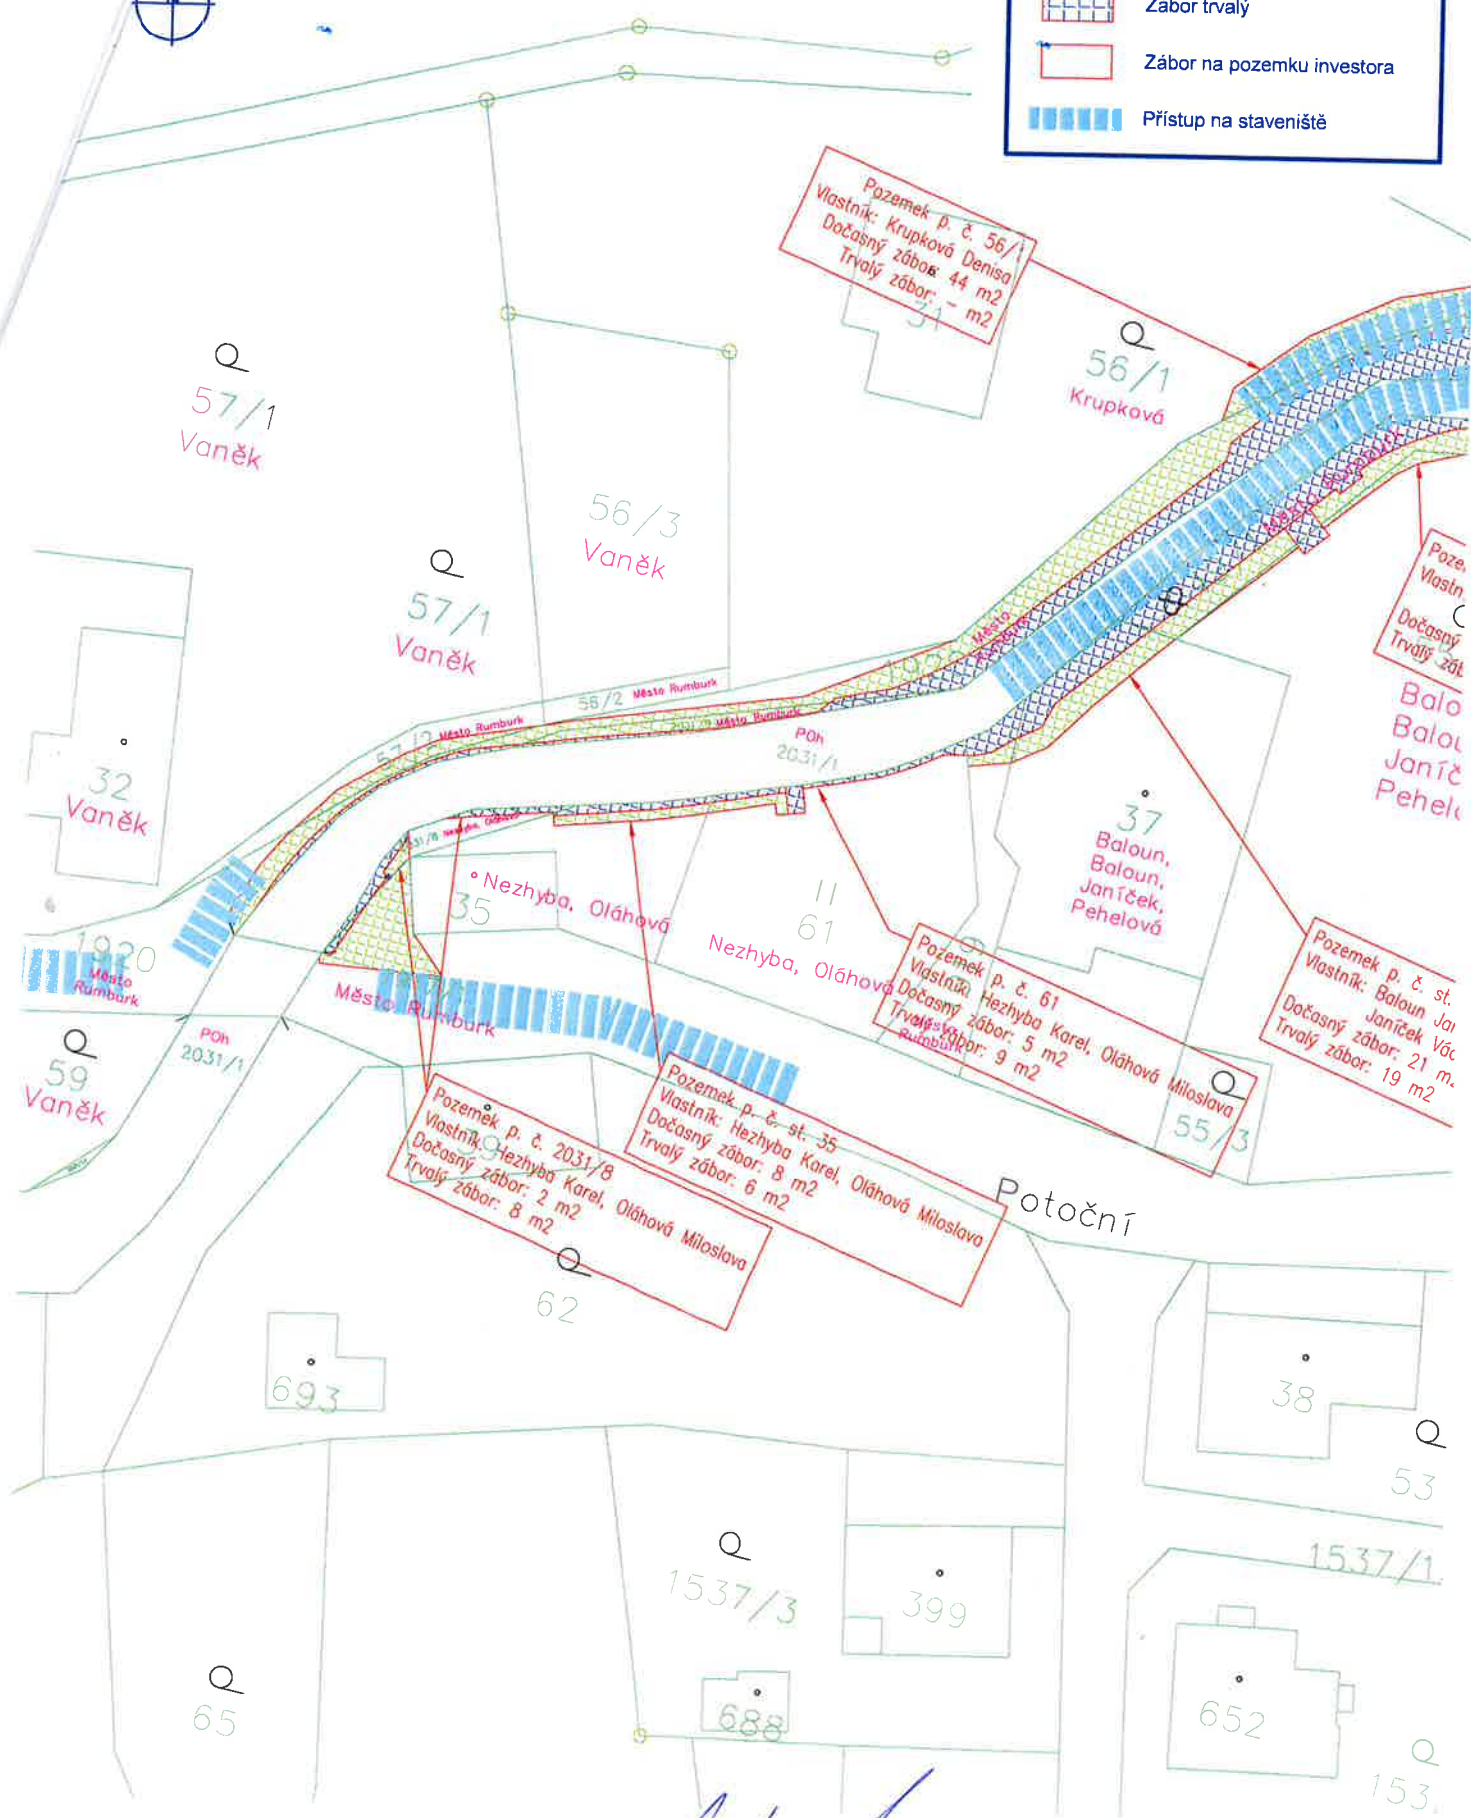


Oláheva p. n. l.

Handwritten signature

ODROBNÁ SITUACE STAVBY M 1:500



Legenda			
	Geodetické zaměření		Strom
	Osa toku		Kácený strom
	Linie stavby		Strom s ochranou bedněním
	Příčné profily		Pařez
	Kamenný zához		Odstraňovaný pařez
	Kamenná rovinanina		Vrstevnice
	Zdivo na MC		Zatrávnění

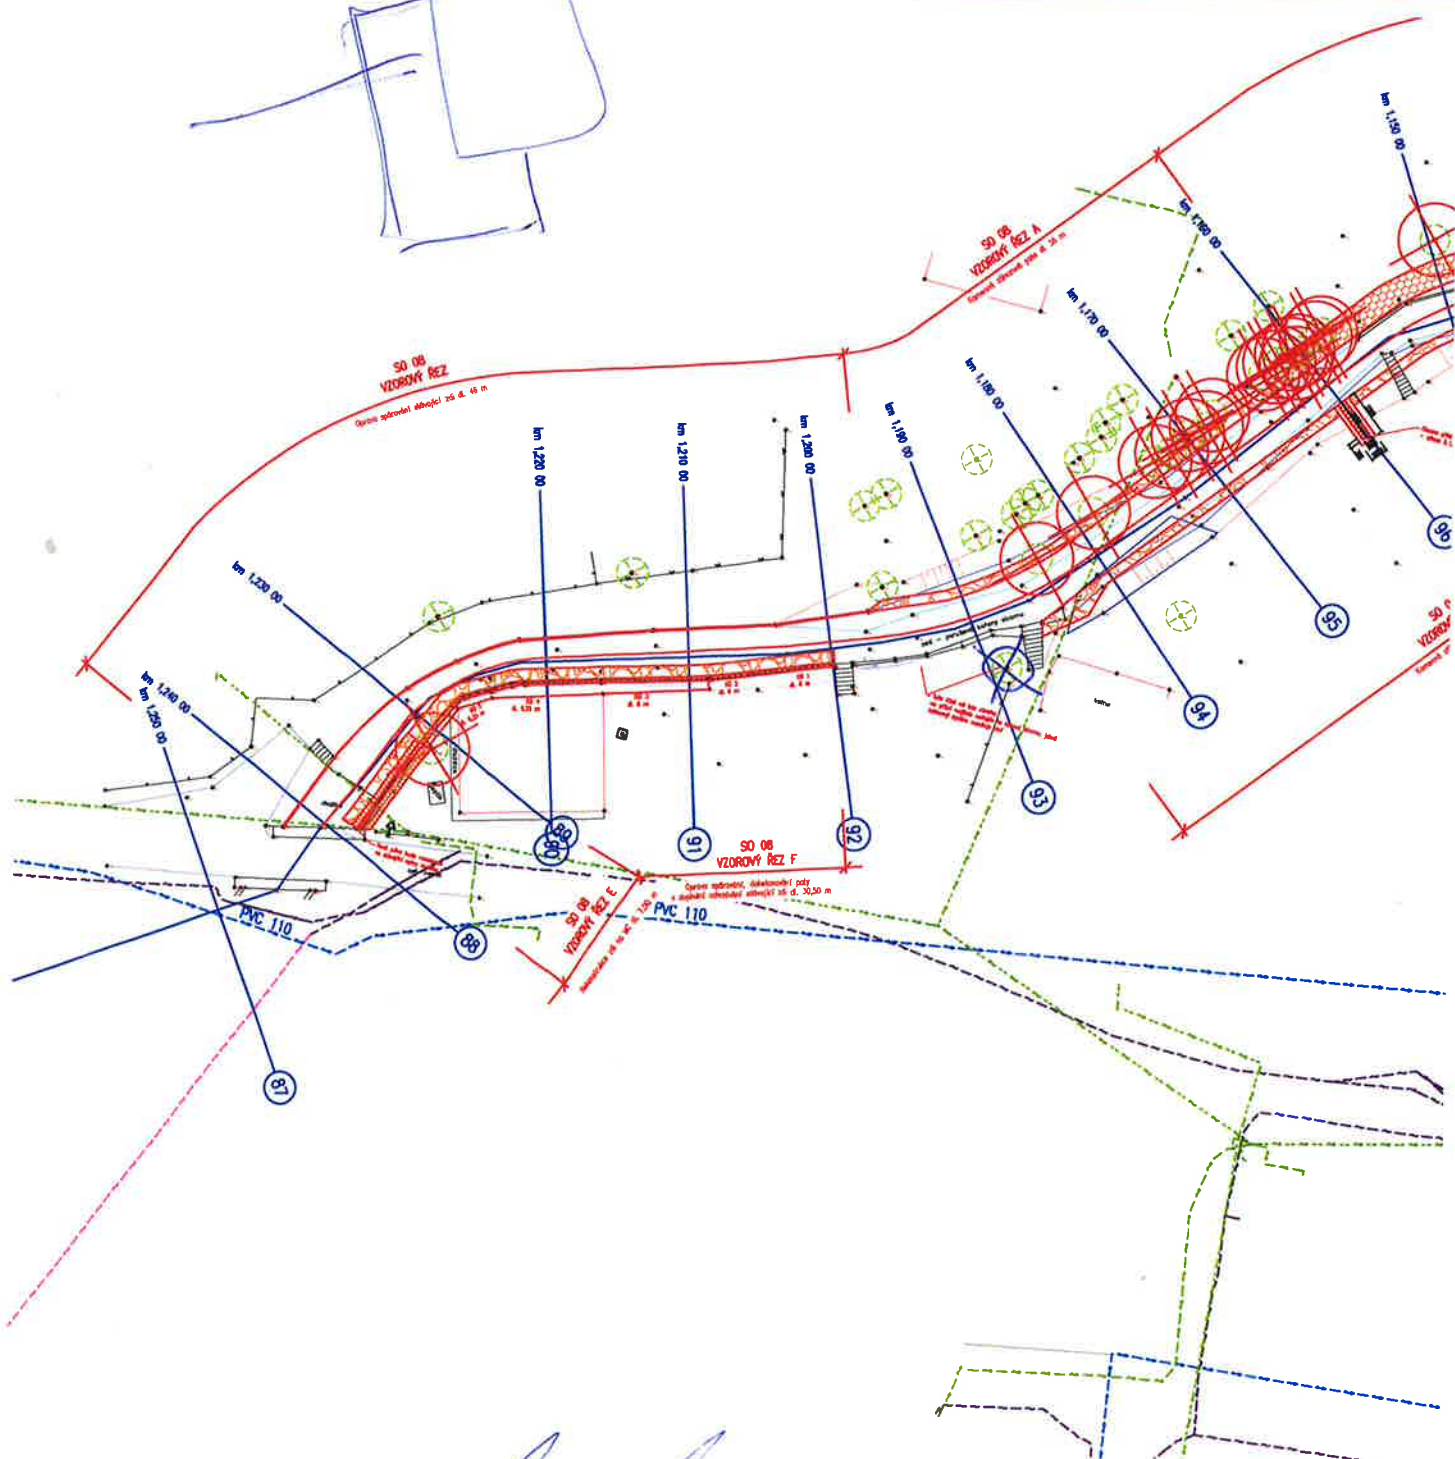

Handwritten signature: *Handwritten signature*

Handwritten signature: *Handwritten signature*