

SOUHLAS VLASTNÍKA NEMOVITÝCH VĚCÍ (POZEMKŮ)

s trvalým zábořem, dočasným zábořem a dotčením ostatního majetku

Stavba: Mandava Dolní Křečany – ř. km 15,5 -17,6
Investor: Povodí Ohře, státní podnik
se sídlem: Bezručova 4219, 430 03 Chomutov

Vlastník pozemků: Šrba Pavel
adresa: Starokřečanská 101/38, Rumburk 3-Dolní Křečany, 40801 Rumburk
datum narození:
telefonní číslo:
email:

Dotčené pozemky:

Parcelní číslo	katastrální území	celková výměra (m ²)	výměra dočasného zábořu (m ²)	výměra trvalého zábořu (m ²)	omezení dispozičních práv
117	Dolní Křečany	1929	100	159	
1807	Dolní Křečany	3335	75	152	

(dále v textu též „pozemky“) Pozemky budou dotčeny pouze z důvodu uvedeného v tomto souhlasu. Pozemky jsou vyznačeny na snímku KM, který je nedílnou součástí tohoto souhlasu.

Vlastník výše uvedených pozemků SOUHLASÍ:

- A) s umístěním a realizací stavby na uvedených pozemcích – trvalý záboř
- B) s dočasným zábořem pozemků pro účely realizace stavby
- C) s dotčením ostatního majetku na uvedených pozemcích

Účel využití pozemku: přístupy ke stavbě, ~~prostor pro zařízení staveniště, dočasné deponie~~, *pavedení stavby*

Specifikace majetku dotčeného trvalým a dočasným zábořem, včetně případných požadavků na obnovu/úhradu majetku:

~~Stavbou nebude narušena funkčnost vodní nádrže.~~

...

...

...

...

...

...

PODMÍNKY SOUHLASU:

A) s umístěním a realizací stavby na uvedených pozemcích – trvalý zábor:

1. Na základě geometrického plánu, odsouhlaseného dotčenými stranami, bude uzavřena **kupní smlouva** mezi vlastníkem pozemků a investorem stavby.
2. Vlastník souhlasí s dělením pozemků.
3. Kupní cena pozemků dotčených trvalým zábořem bude cena ze znaleckého posudku, který uhradí investor stavby (v případě nesouhlasu uveďte, prosím, návrh výše finanční kompenzace v Kč/m²).
4. 790 Kč/m²

B) s dočasným zábořem pozemků pro účely realizace stavby:

1. Podmínky dočasného záboru:

Cena za pronájem pozemků dočasně dotčených stavbou bude stanovena dohodou, maximálně jako cena v místě obvyklá (v případě nesouhlasu, prosím, uveďte návrh výše finanční kompenzace Kč/m²/rok).

C) s dotčením ostatního majetku na uvedených pozemcích

1. Podmínky zásahu do majetku

Vlastník souhlasí s demontáží a případnou následnou zpětnou montáží dotčeného majetku, včetně případných požadavků na obnovu/ úhradu majetku za podmínek:

Nachází-li se dotčený majetek na pozemku ve správě Povodí Ohře, s. p. bude zpětná montáž po dohodě provedena mimo tyto pozemky.

2. Podmínky kácení

- odstranění dřevin a křovin na dotčených pozemcích, pokud to bude nezbytně nutné pro real. stavby

- kácení dřevin

Umístění stromu na p.p.č.	počet (ks)	Druh dřeviny (název)	Obvod kmene (cm)*/plocha dřevin
117	5	Jasan ztepilý	0,19-0,30

*ve výši kmene stanovené vyhláškou

Výše případné úhrady za pokácené dřeviny bude stanovena dle zákona č. 151/1997 Sb., zákon o oceňování majetku, ve znění vyhlášky č. 441/2013 Sb., vyhláška k provedení zákona o oceňování majetku (v případě nesouhlasu, uveďte návrh výše finanční kompenzace v Kč): úhrada formy náhrady výsadby

Vlastník souhlasí s kácením dřevin a křovin. Vlastník pozemků prohlašuje, že byl seznámen s připravovanou projektovou dokumentací - situací ke kácení.

Vlastník ~~požaduje~~ - ~~nepožaduje~~, aby bylo dřevo z pokácených stromů ponecháno na pozemku k využití vlastníkem pozemku.

~~bez náhrady výsadby~~ náhrada výsadba 5 ks sazenice smrk ztepilý

3. Dotčení inženýrských sítí včetně přípojek (dále jen IS)

Vlastník informuje o vedení IS na jeho pozemku:

.....
Zaistění z nadvěže
.....

V případě dotčení IS plánovanou stavbou, vlastník souhlasí s přeložením nebo vyvěšením IS za podmínek:

.....
.....
.....

Závěrečná ustanovení:

- Vlastník pozemků prohlašuje, že byl seznámen s připravovanou projektovou dokumentací.
- Vlastník souhlasí s případným vynětím pozemku ze ZPF (LPF).
- Zahájení prací bude vlastníkově pozemků prokazatelně oznámeno min. 1 měsíc předem zástupcem investora.
- Stavbou dočasně dotčené pozemky budou po dokončení prací uvedeny do původního stavu na náklady investora a protokolárně předány zpět do užívání, pokud není dohodnuto jinak.
- Případně vzniklé škody uhradí investor dle platné legislativy.

V
V Rumburku 3 dne 18.08.2020


.....
Suzana Pavel
Podpis udělovatele souhlasu

POZEMKOVÁ MAPA M 1:500



Legenda

- 618 Katastr nemovitostí
- Zábor dočasný
- Zábor trvalý
- Zábor na pozemku investora
- Přístup na staveniště

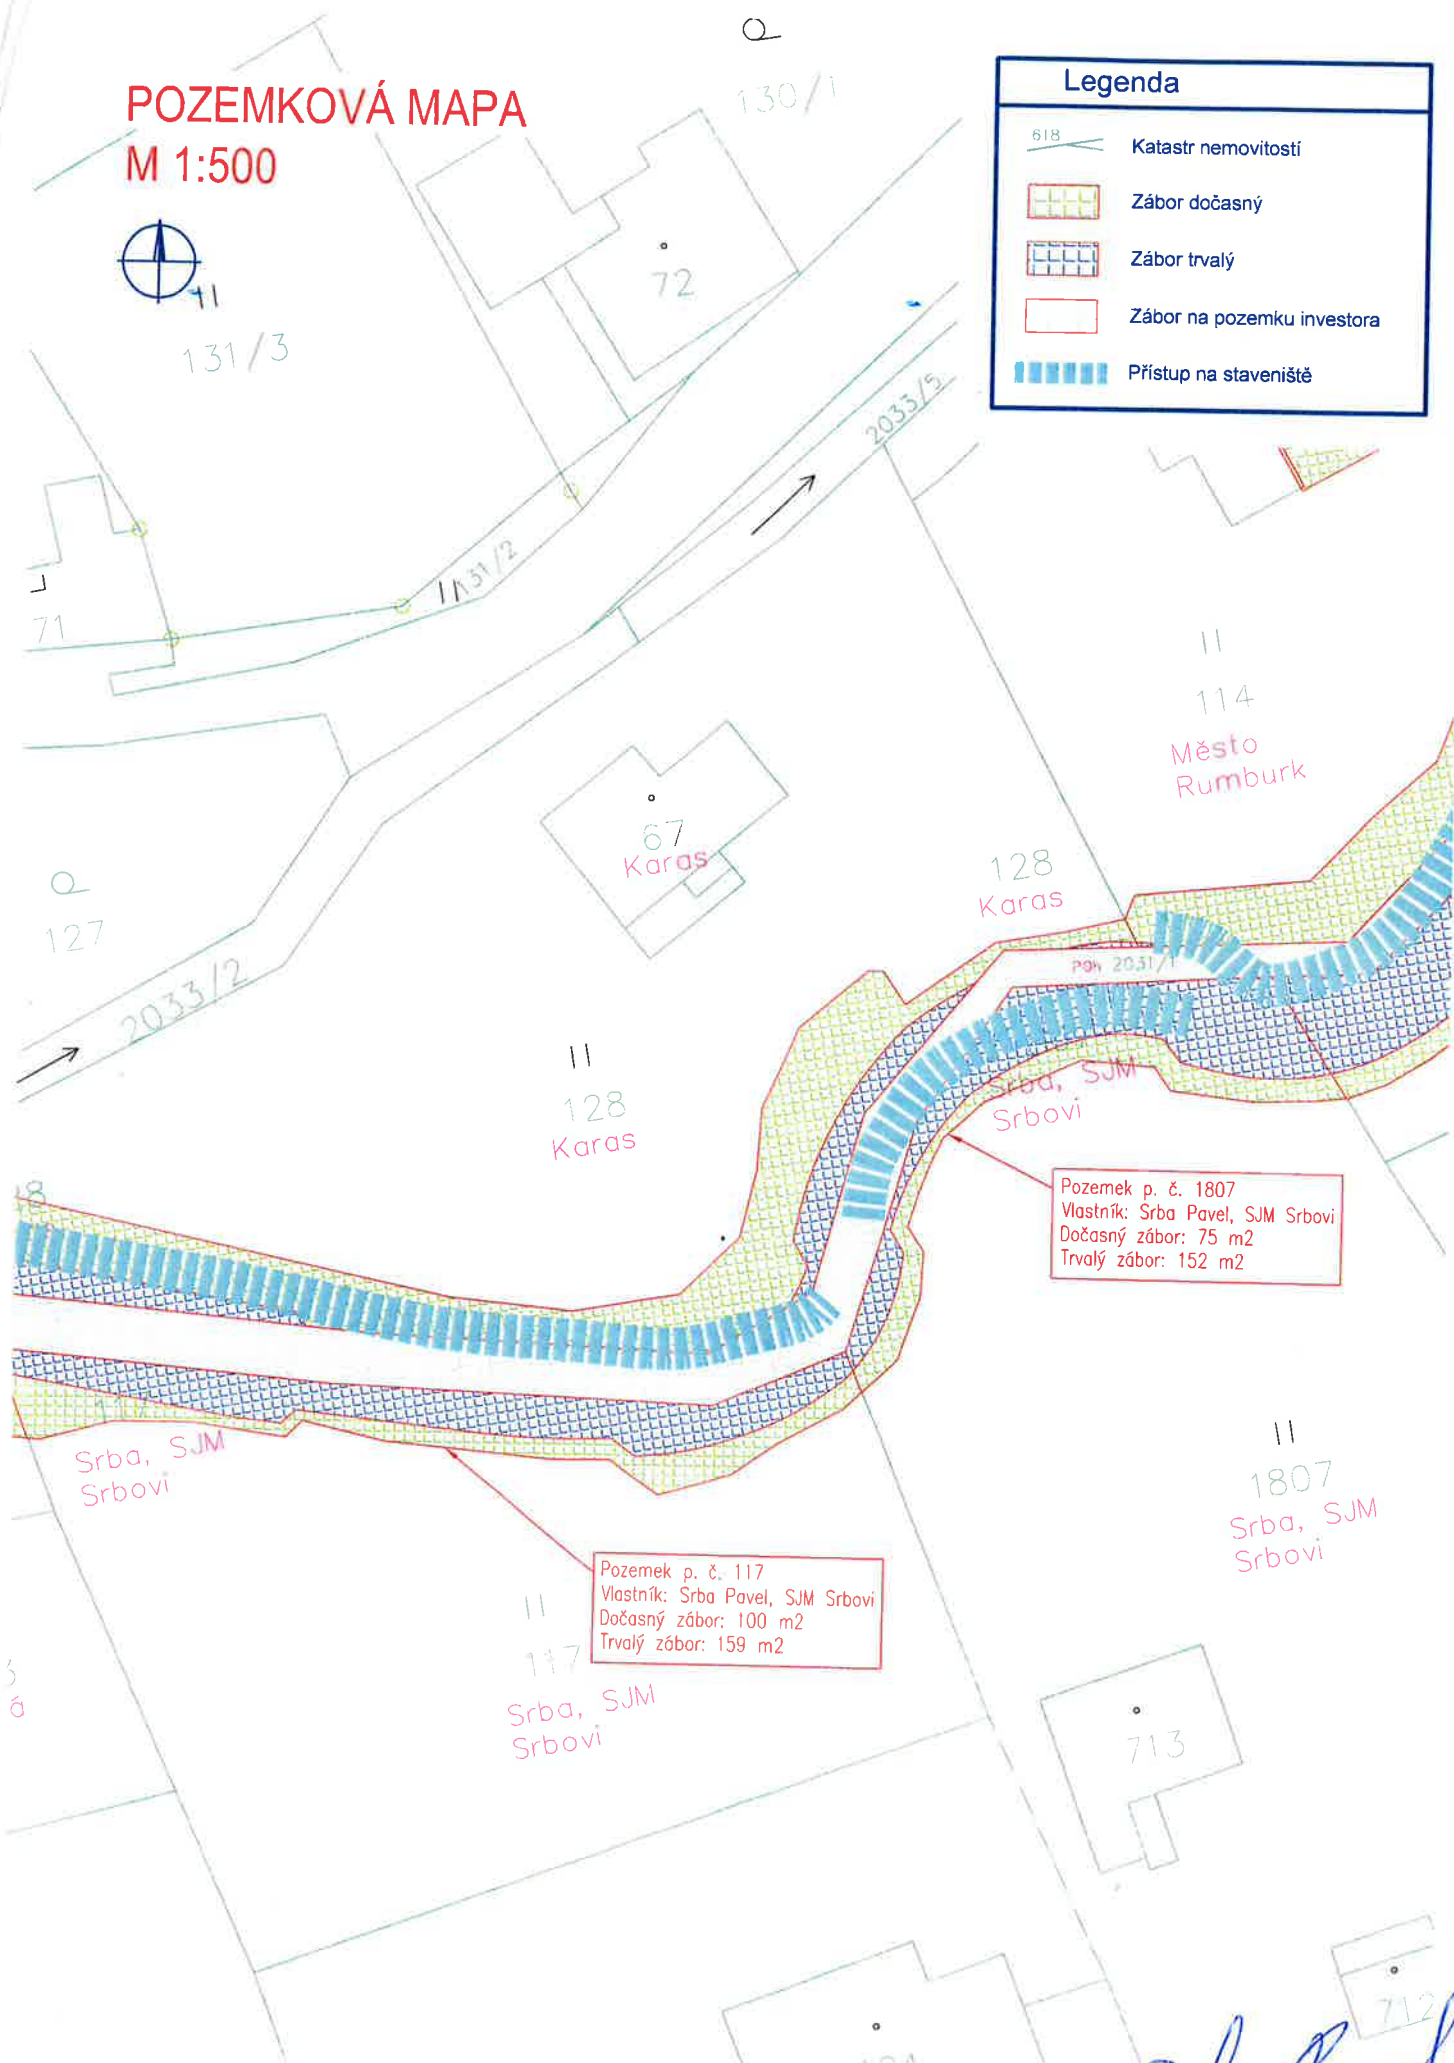


Srba Pavel

PODROBNÁ SITUACE STAVBY M 1:500



Legenda

	Geodetické zaměření		Strom
	Osa toku		Kácený strom
	Linie stavby		Strom s ochranou bedněním
	Příčné profily		Pařez
	Kamenný zához		Odstraňovaný pařez
	Kamenná rovinanina		Vrstevnice
	Zdivo na MC		Zatrávnění

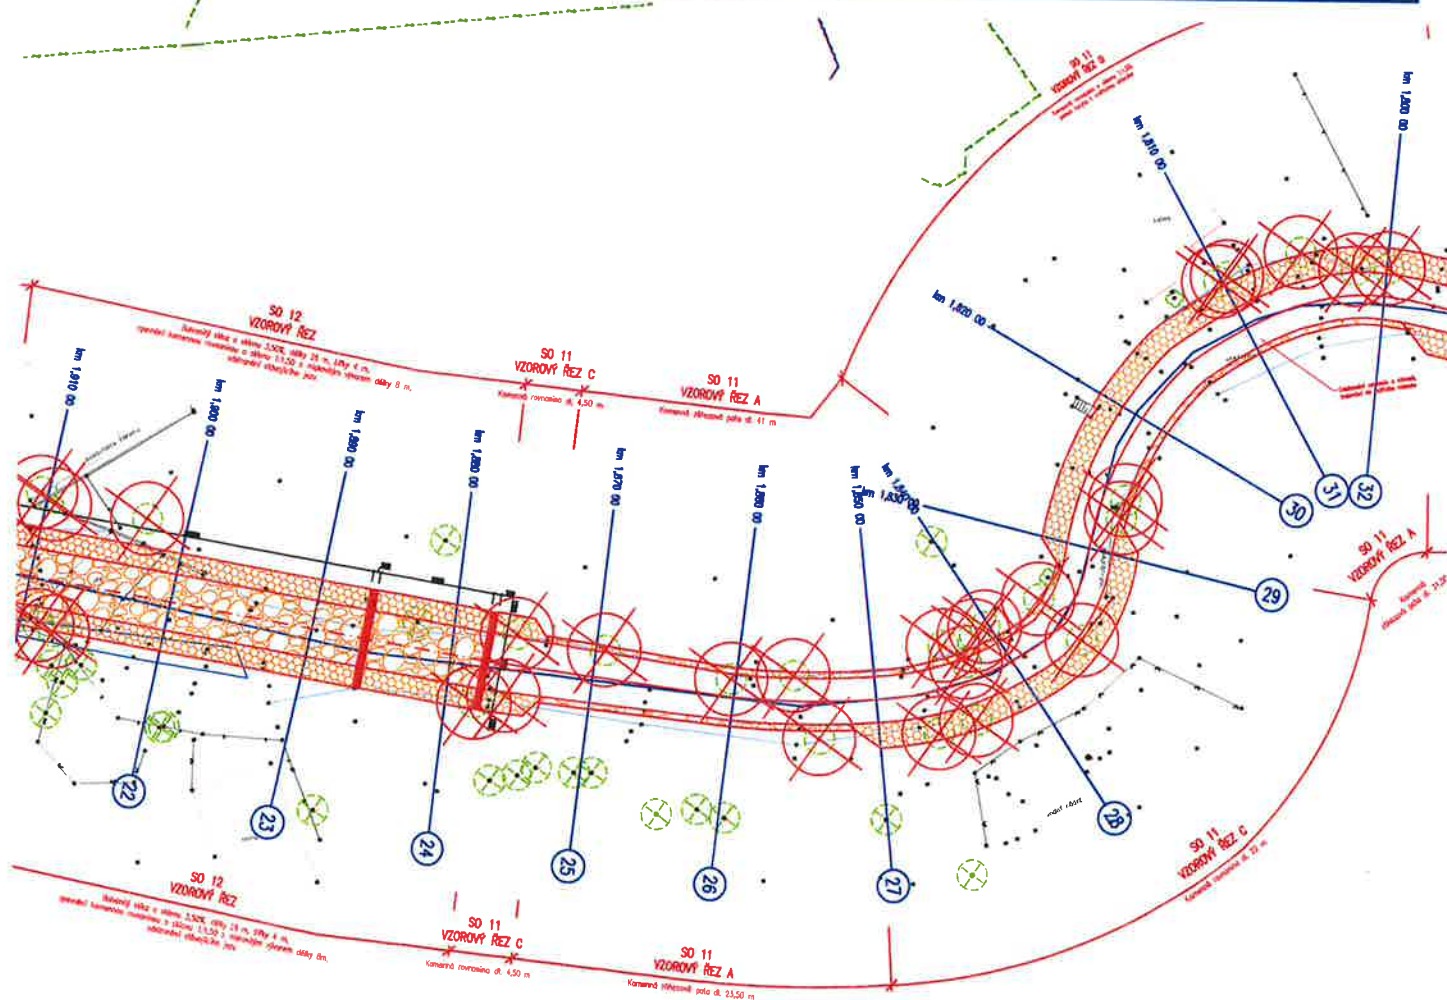

Sedla Pavel

DODATEK Č. 1 K SOUHLASU VLASTNÍKA
ze dne 09.08.2020

Stavba: Mandava Dolní Křečany – ř. km 15,5-17,6
Investor: Povodí Ohře, státní podnik
se sídlem: Bezručova 4219, 430 03 Chomutov

Vlastník pozemků: Srba Pavel
adresa: Starokřečanská 101/38, Rumburk 3-Dolní Křečany, 40801 Rumburk
datum narození: ...
telefonní číslo: ...
email: ...

Dotčené pozemky:

Parcelní číslo	katastrální území	celková výměra (m ²)	výměra dočasného záboru (m ²)	výměra trvalého záboru (m ²)	omezení dispozičních práv
1807	Dolní Křečany	3335	75	152	
117	Dolní Křečany	1929	100	159	

Znění dodatku:

- 1) Cena za prodej pozemků bude stanovena dle znaleckého posudku, který uvádí cenu 400 Kč/m².

V Rumburku dne 18.9.2020


Podpis udělovatele souhlasu