



Váš dopis zn.: **elektronické podání**  
Ze dne: **21.11.2022**  
Naše značka: **SCVKZAD154499**  
Vyžuje: **Marie Hauznerová**  
Datová schránka: **f7rf9ns**  
Telefon: **840 111 111**  
E-mail: **info@scvk.cz**  
Datum: **21.11.2022**

Adresa žadatele:  
**HG partner s.r.o.**  
**Smetanova 200**  
**25082 Úvaly**

## Vyjádření společnosti Severočeské vodovody a kanalizace, a.s.

Název akce:	<b>existence sítí</b>
Účel vyjádření:	<b>Existence zařízení ve správě SCVK</b>
Zájmové území:	Okres: <b>Děčín</b>
	Obec: <b>Rumburk</b>
	část obce, ulice, parcela: <b>Rumburk 3-Dolní Kameny, Potoční, 134/18</b>
Žadatel:	<b>HG partner s.r.o.</b>
Tel., e-mail	<b>608512669, juzova@hgpartner.cz</b>
Investor:	<b>neuvedeno</b>
Adresa, tel., e-mail	<b>neuvedeno</b>
Projektant:	<b>neuvedeno</b>
Vlastník dotčené IS	<b>SVS</b>
Platnost vyjádření:	<b>jeden rok ode dne vyhotovení</b> (v případě, že Váš zájem nadále trvá, požádejte před uplynutím této lhůty o prodloužení platnosti vyjádření)

Ve výše uvedeném zájmovém území **se nachází** zařízení provozovaná společností Severočeské vodovody a kanalizace, a.s. a jejich ochranná nebo bezpečnostní pásma. Konkrétně se jedná o:

### Vodovodní řada DN<500

Uvedené zařízení je zakresleno v příloze č. 1, jež je nedílnou součástí poskytnuté informace. Zákres liniových vedení slouží pouze jako orientační informace o jeho existenci a nenahrazuje skutečné umístění zařízení v zájmovém území.

Skutečné umístění zařízení je nutno zjistit vytyčením přímo na místě, nejlépe před zahájením projektových prací. V případě nejasností budou provedeny kopané sondy i vytyčení inspekční kamerou.

Stavebník je povinen neprodleně ohlásit případné poškození vodohospodářského zařízení provozovateli. Stavebník odpovídá za eventuální škodu na vodohospodářském zařízení způsobenou svojí činností.

Případná existence vodovodních i kanalizačních přípojek není předmětem tohoto stanoviska. Se žádostí o informaci o existenci přípojek se obraťte na vlastníky přípojek, kdy vlastníkem vodovodní nebo kanalizační přípojky, popřípadě jejich části zřízených podle nabytí účinnosti zákona č. 274/2001 Sb. Zákona o vodovodech a kanalizacích v platném znění, je vlastník pozemku nebo stavby připojené na vodovod nebo kanalizaci, neprokáže-li se opak.

V případě, že Vám byl na Vaši žádost poskytnut vektorový zákres sítí, Vás upozorňujeme, že tato data mohou být využita pouze pro účely záměru, na které bylo vyjádření vydáno a nemohou být poskytována třetím osobám, případně i dále využívána.

Vytyčení skutečného umístění zařízení ve správě společnosti Severočeské vodovody a kanalizace, a.s. je nutné objednat na: tel. 840 111 111; [info@scvk.cz](mailto:info@scvk.cz)



Pro provádění zemních, stavebních a ostatních prací v ochranném a bezpečnostním pásmu zařízením ve správě Severočeských vodovodů a kanalizací, a.s. Teplice požadujeme plně respektovat toto zařízením a to za dodržení všech předpisů a norem, které se k této činnosti vztahují.

**V případě, že dojde ke střetu se zařízením v naší správě, jste povinen toto neprodleně oznámit na tel. 840 111 111 a projednat s naší společností.**

Při odkrytí zařízením ve správě Severočeských vodovodů a kanalizací, a.s. Teplice v průběhu prováděných prací požadujeme toto před zásypem protokolárně předat naší společnosti. Dojde-li ke vstupu do ochranného pásma v průběhu prováděných prací, je potřeba tuto skutečnost neprodleně oznámit naší společnosti.

**Při případném nedodržení těchto podmínek bude naše společnost požadovat náhradu způsobených škod a uvedení vzniklých nesrovnalostí do souladu s právními předpisy a normami.**

**Poskytnutá informace nenahrazuje stanovisko k projektové dokumentaci pro vydání příslušného rozhodnutí.**

Obecné technické podmínky pro střety se zařízením ve správě Severočeských vodovodů a kanalizací, a.s. jsou k dispozici na [www.scvk.cz](http://www.scvk.cz).

Severočeské vodovody a kanalizace, a.s.

415 50 Teplice, Přítkovská 1689

IČ: 49099451 DIČ: CZ49099451

162


**Ing. Jiří Mudruška**


manažer útvaru TP OZ Ústí nad Labem

Následnou žádost o poskytnutí vyjádření k existenci zařízením k této žádosti vytvořte [zde](#).

Následnou žádost o poskytnutí vyjádření k existenci zařízením a možnosti napojení k této žádosti vytvořte [zde](#).

Následnou žádost o vyjádření k dokumentaci k této žádosti vytvořte [zde](#).

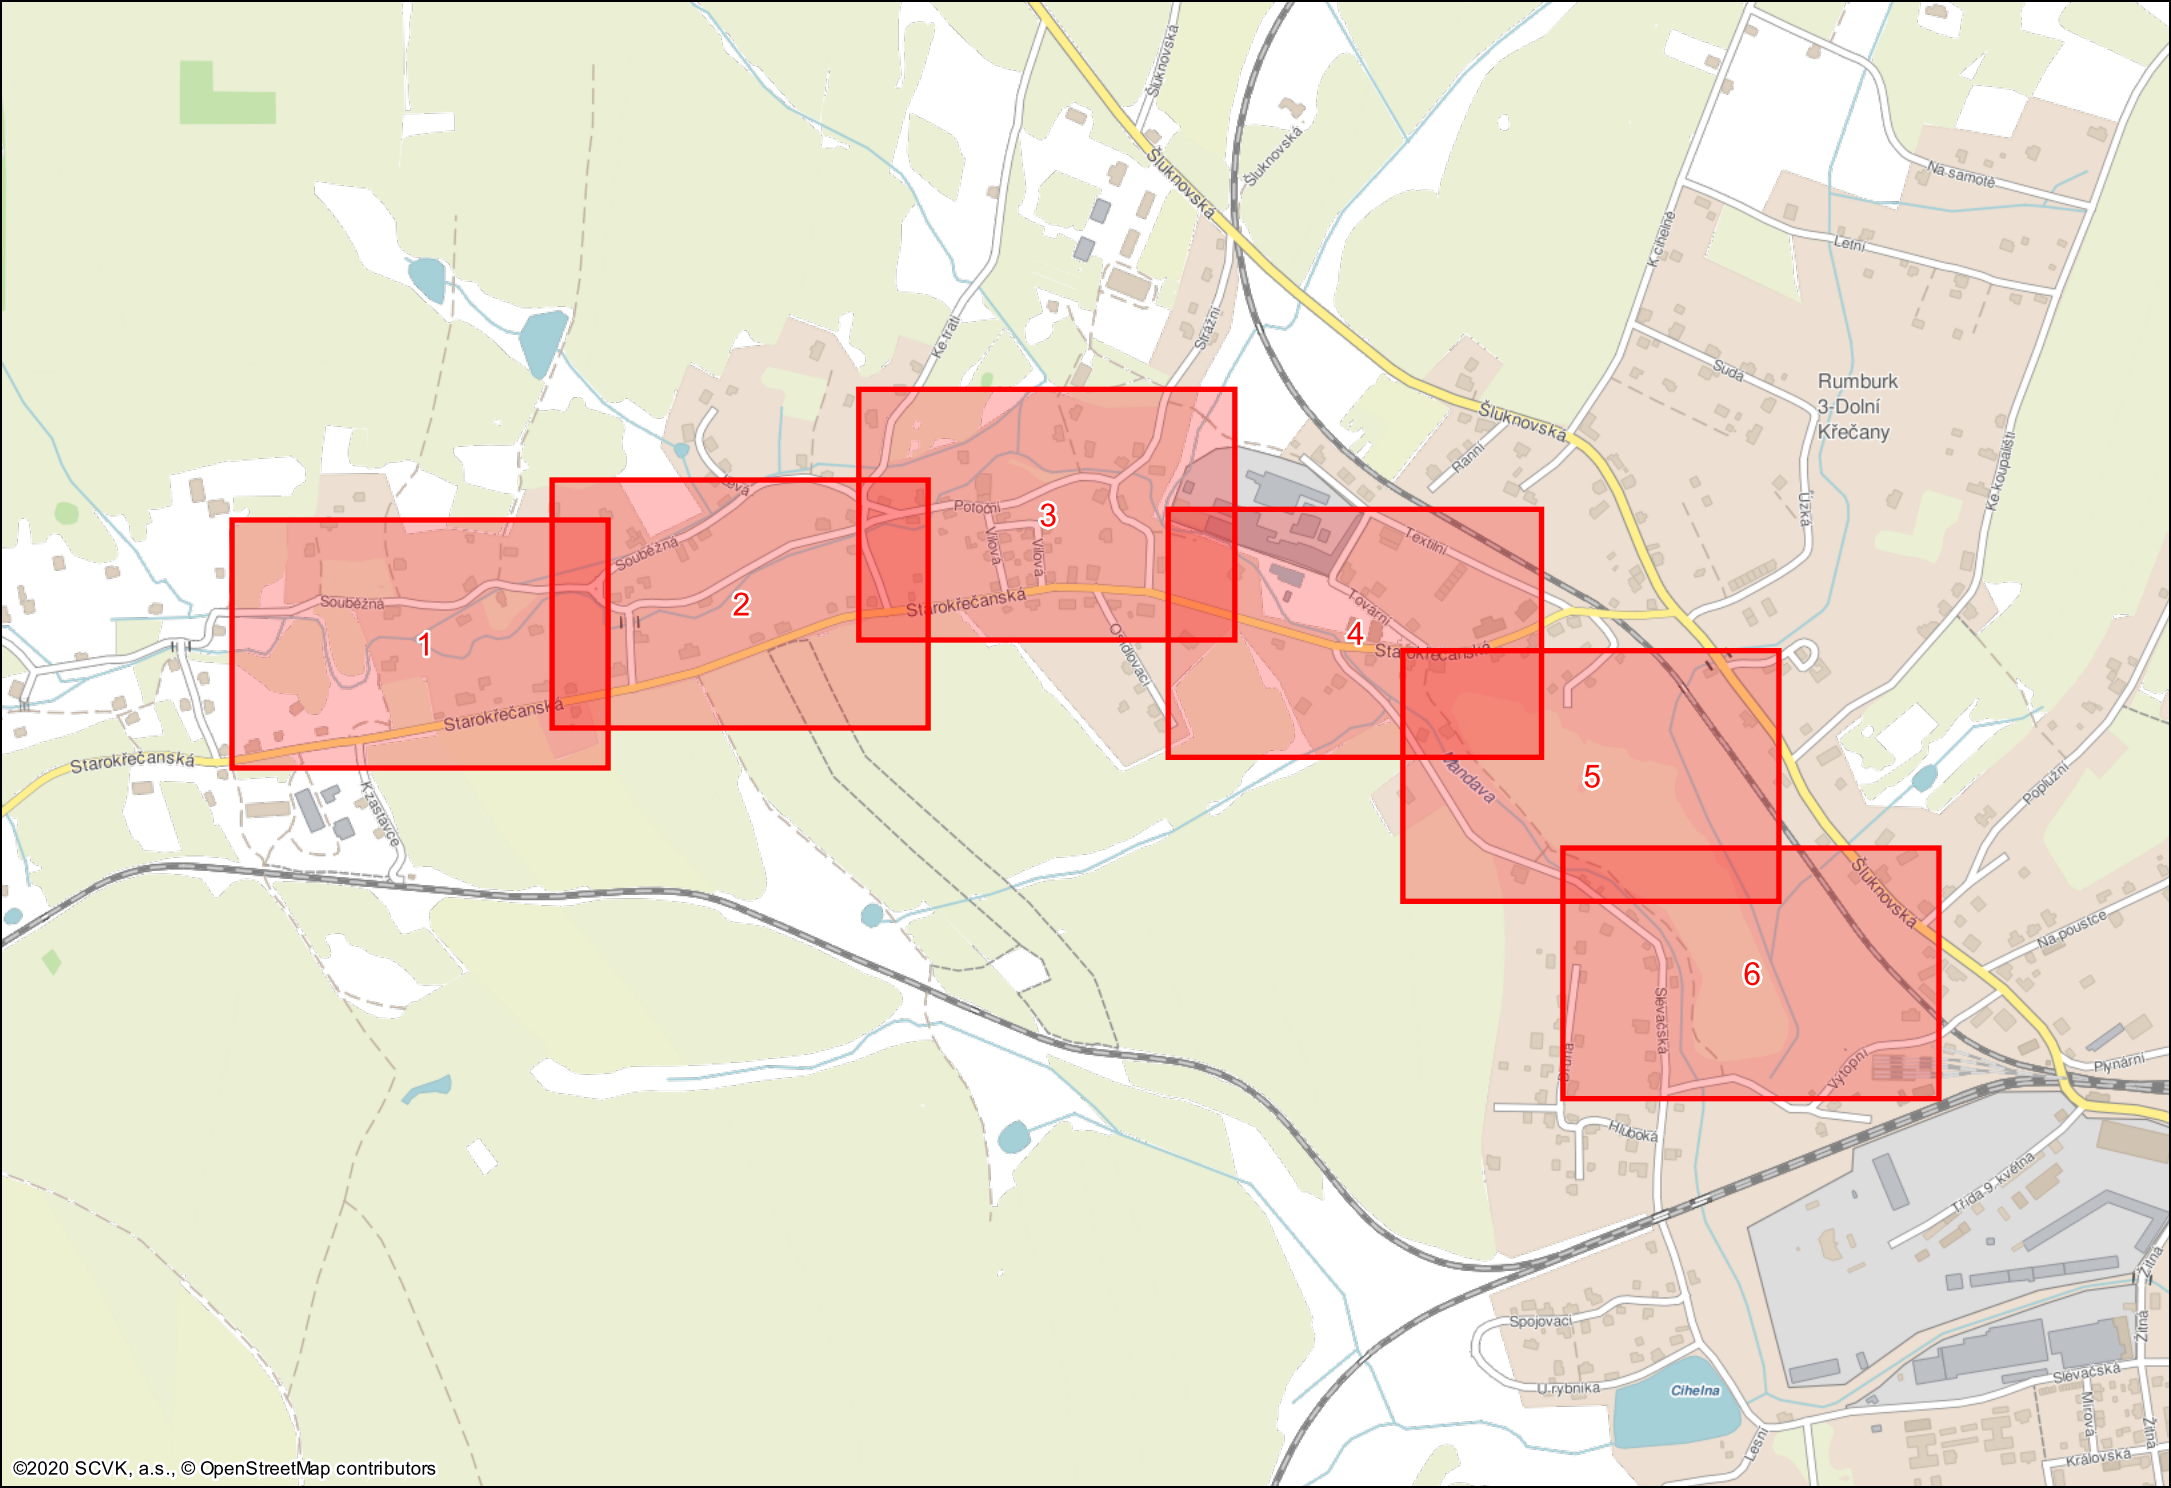

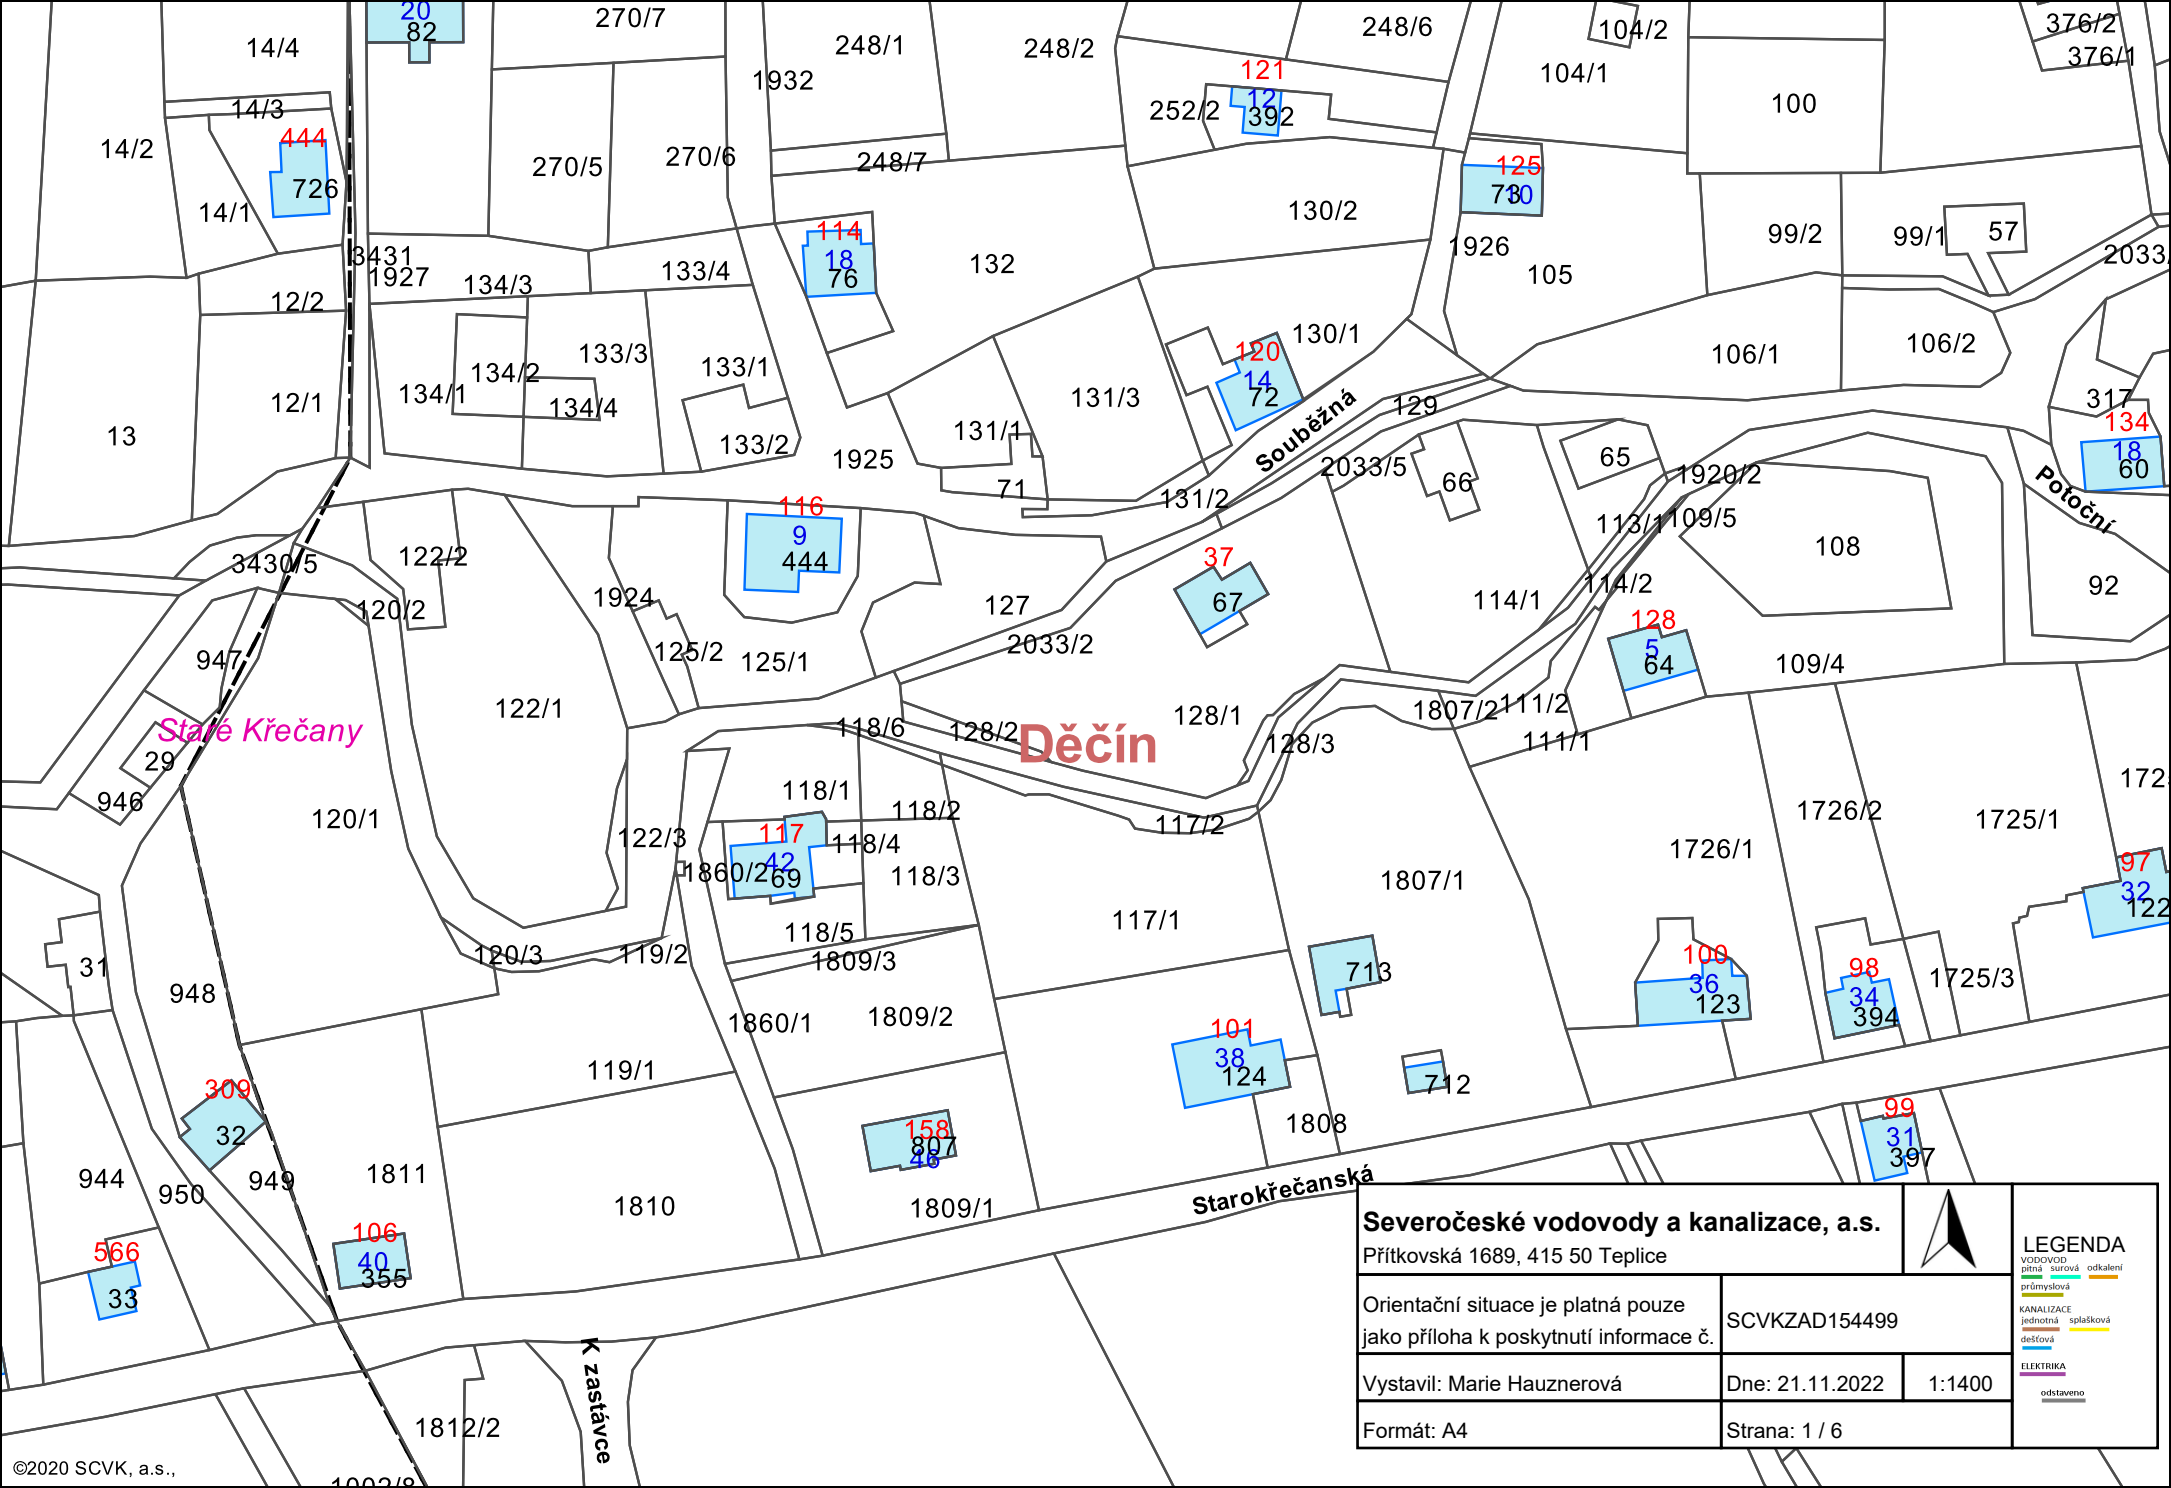

**Severočeské vodovody a kanalizace, a.s.**

Přítkovská 1689, 415 50 Teplice



Orientační situace je platná pouze  
jako příloha k poskytnutí informace č.

SCVKZAD154499

Vystavil: Marie Hauznerová

Dne: 21.11.2022


1:1400

Formát: A4


Strana: 1 / 6

**LEGENDA**

- VODOVOD: pitná, surová, odpadní
- průmyslová
- KANALIZACE: jednotná, splašková, dešťová
- ELEKTRIKA: odstaveno

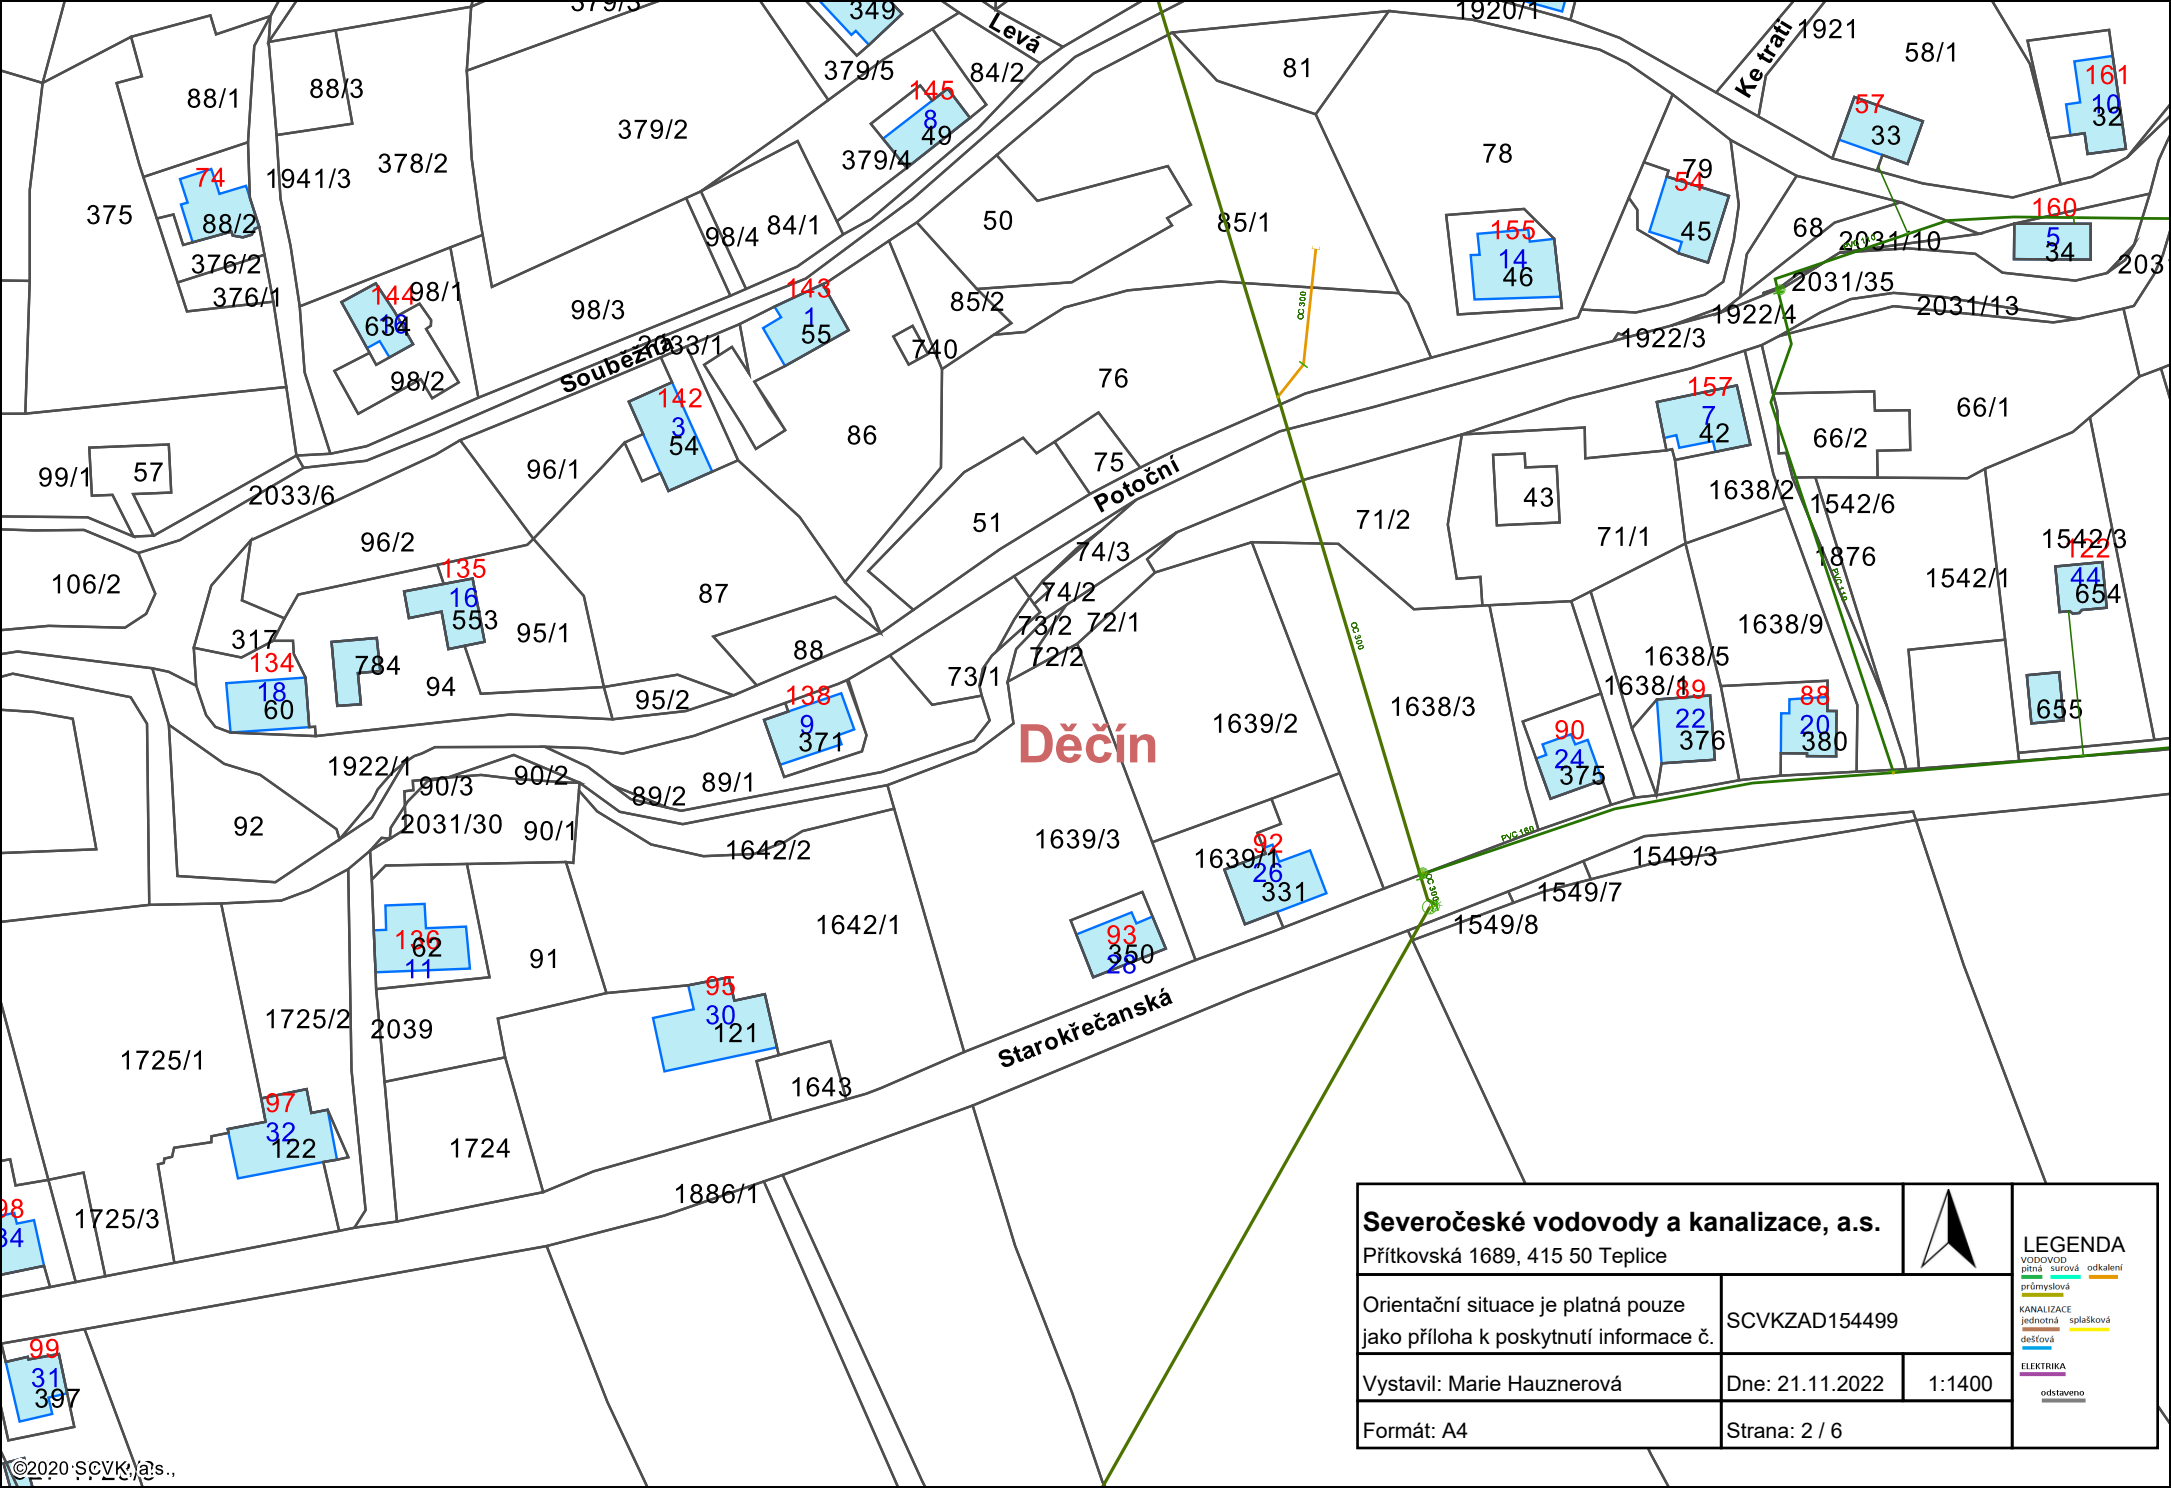

Děčín


<b>Severočeské vodovody a kanalizace, a.s.</b> Přítkovská 1689, 415 50 Teplice			
Orientační situace je platná pouze jako příloha k poskytnutí informace č.		SCVKZAD154499	
Vystavil: Marie Hauznerová		Dne: 21.11.2022	1:1400
Formát: A4		Strana: 2 / 6	


**LEGENDA**

VODOVOD  
pitná surová  
průmyslová  
KANALIZACE  
jednotná  
dešťová


odkaldení  
splatková  
splatková  
odstaveno

**ELEKTRIKA**  
odstaveno

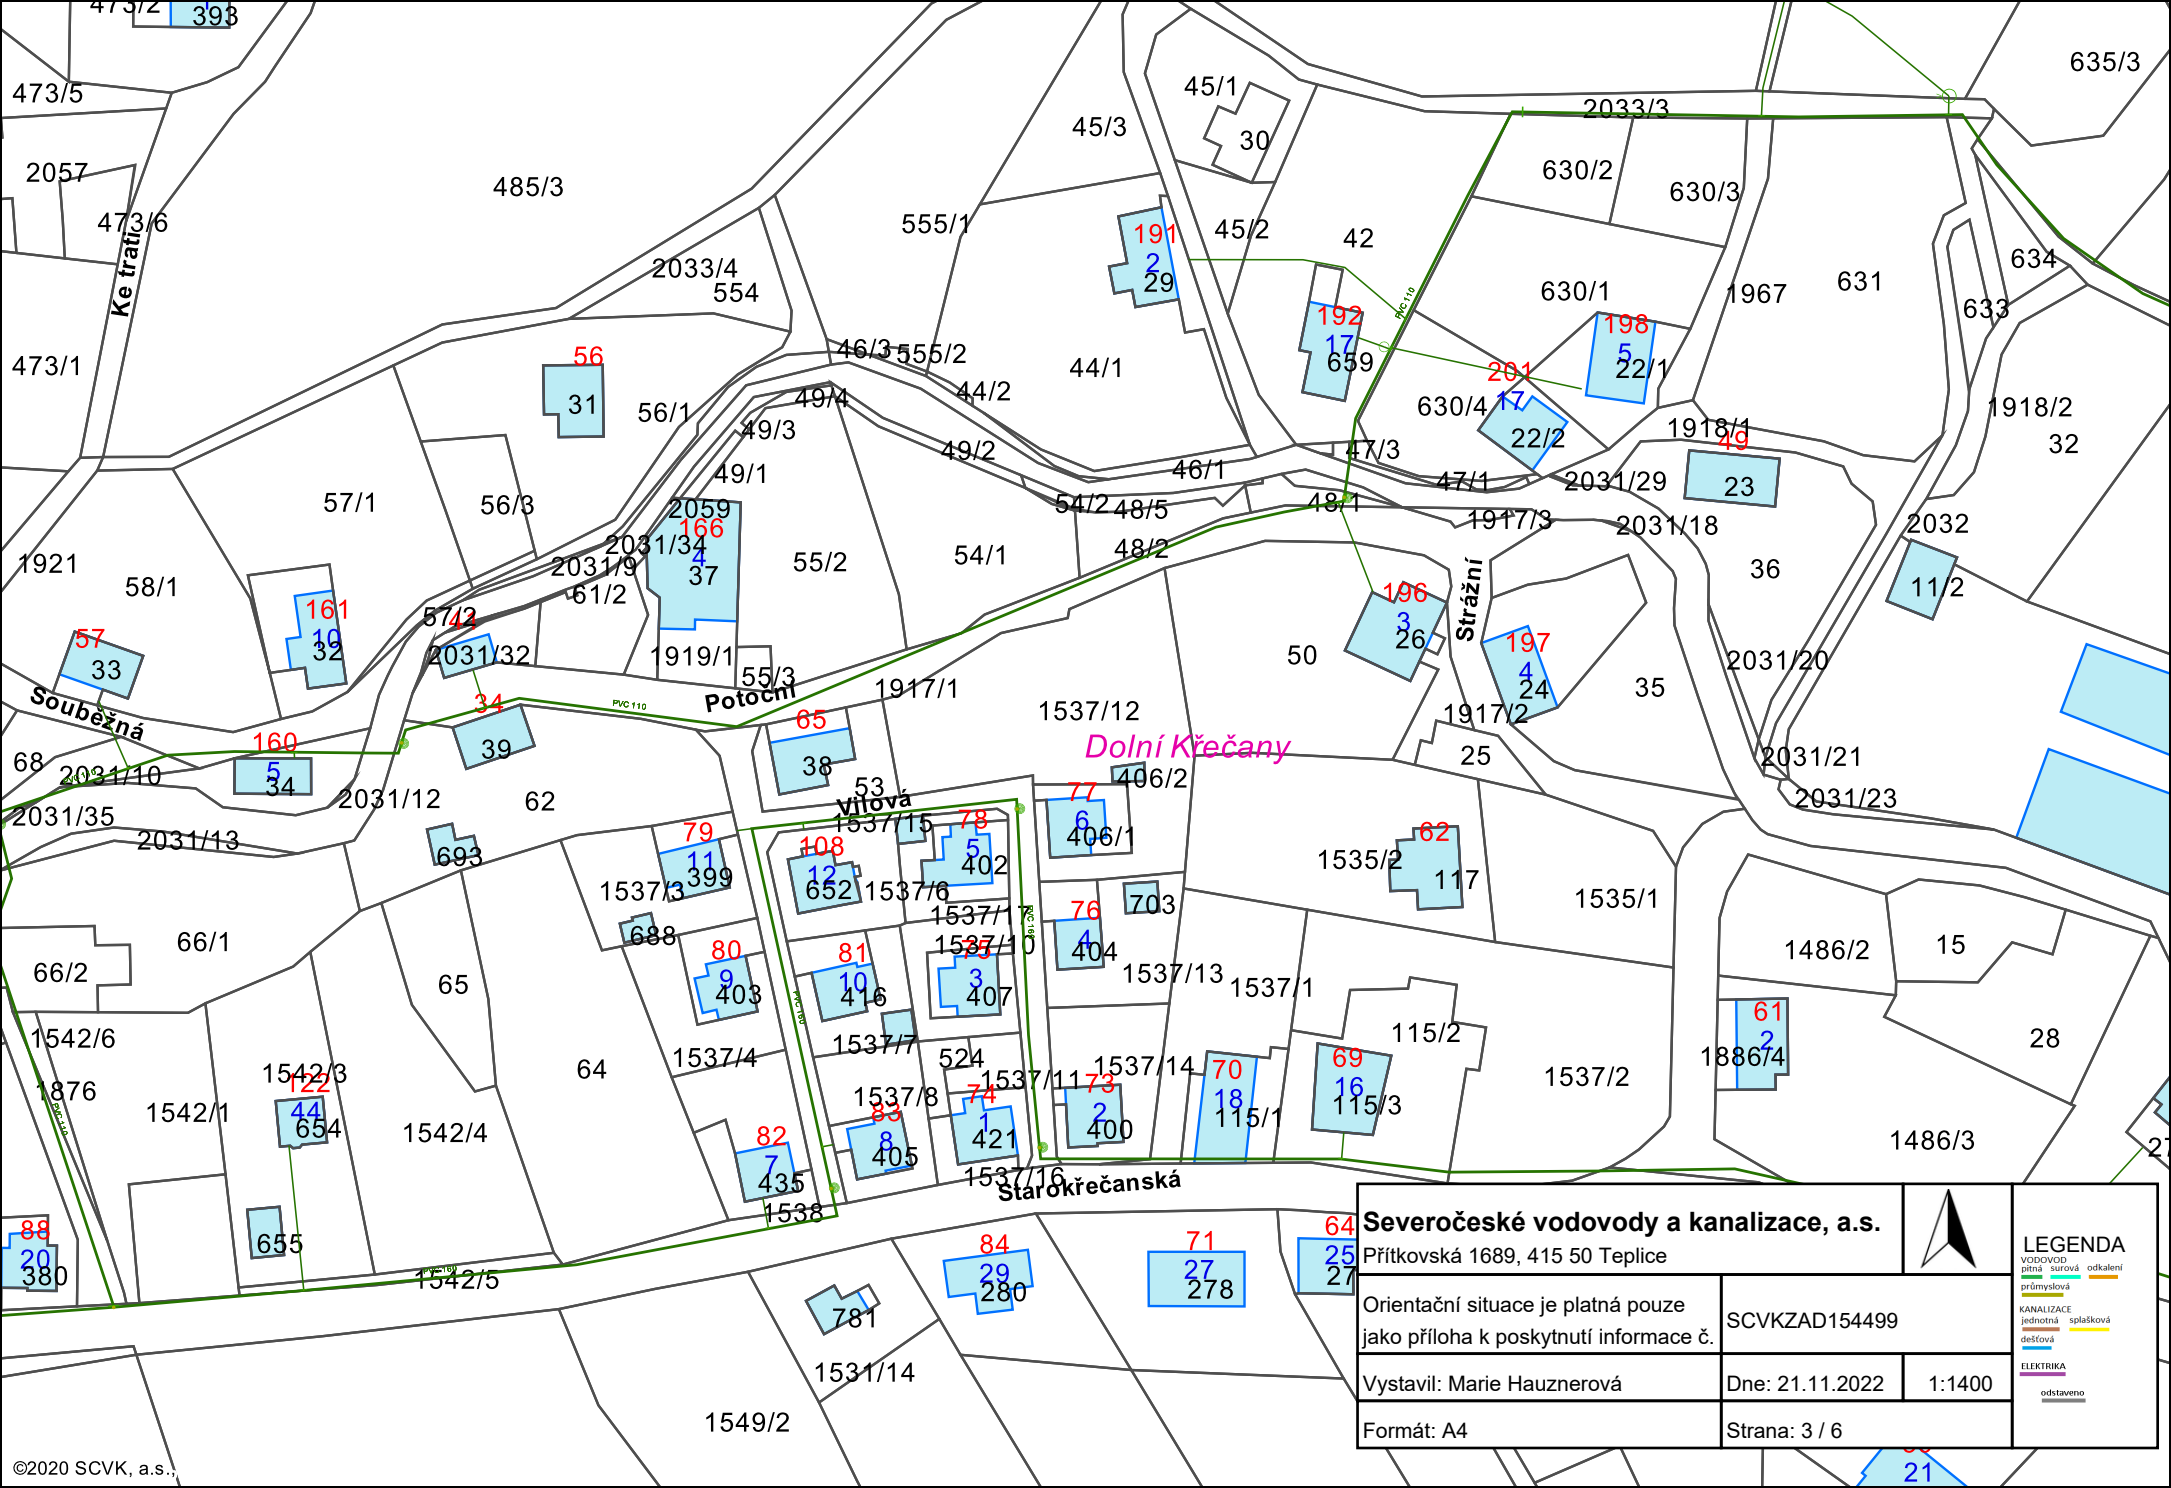


<b>Severočeské vodovody a kanalizace, a.s.</b>				<b>LEGENDA</b> VODOVOD: pitná, surová, odpadní KANALIZACE: průmyslová, splašková, dešťová ELEKTRIKA: odstaveno
Přítkovská 1689, 415 50 Teplice		SCVKZAD154499		
Orientační situace je platná pouze jako příloha k poskytnutí informace č.		Dne: 21.11.2022		
Vystavil: Marie Hauznerová		1:1400		
Formát: A4		Strana: 3 / 6		



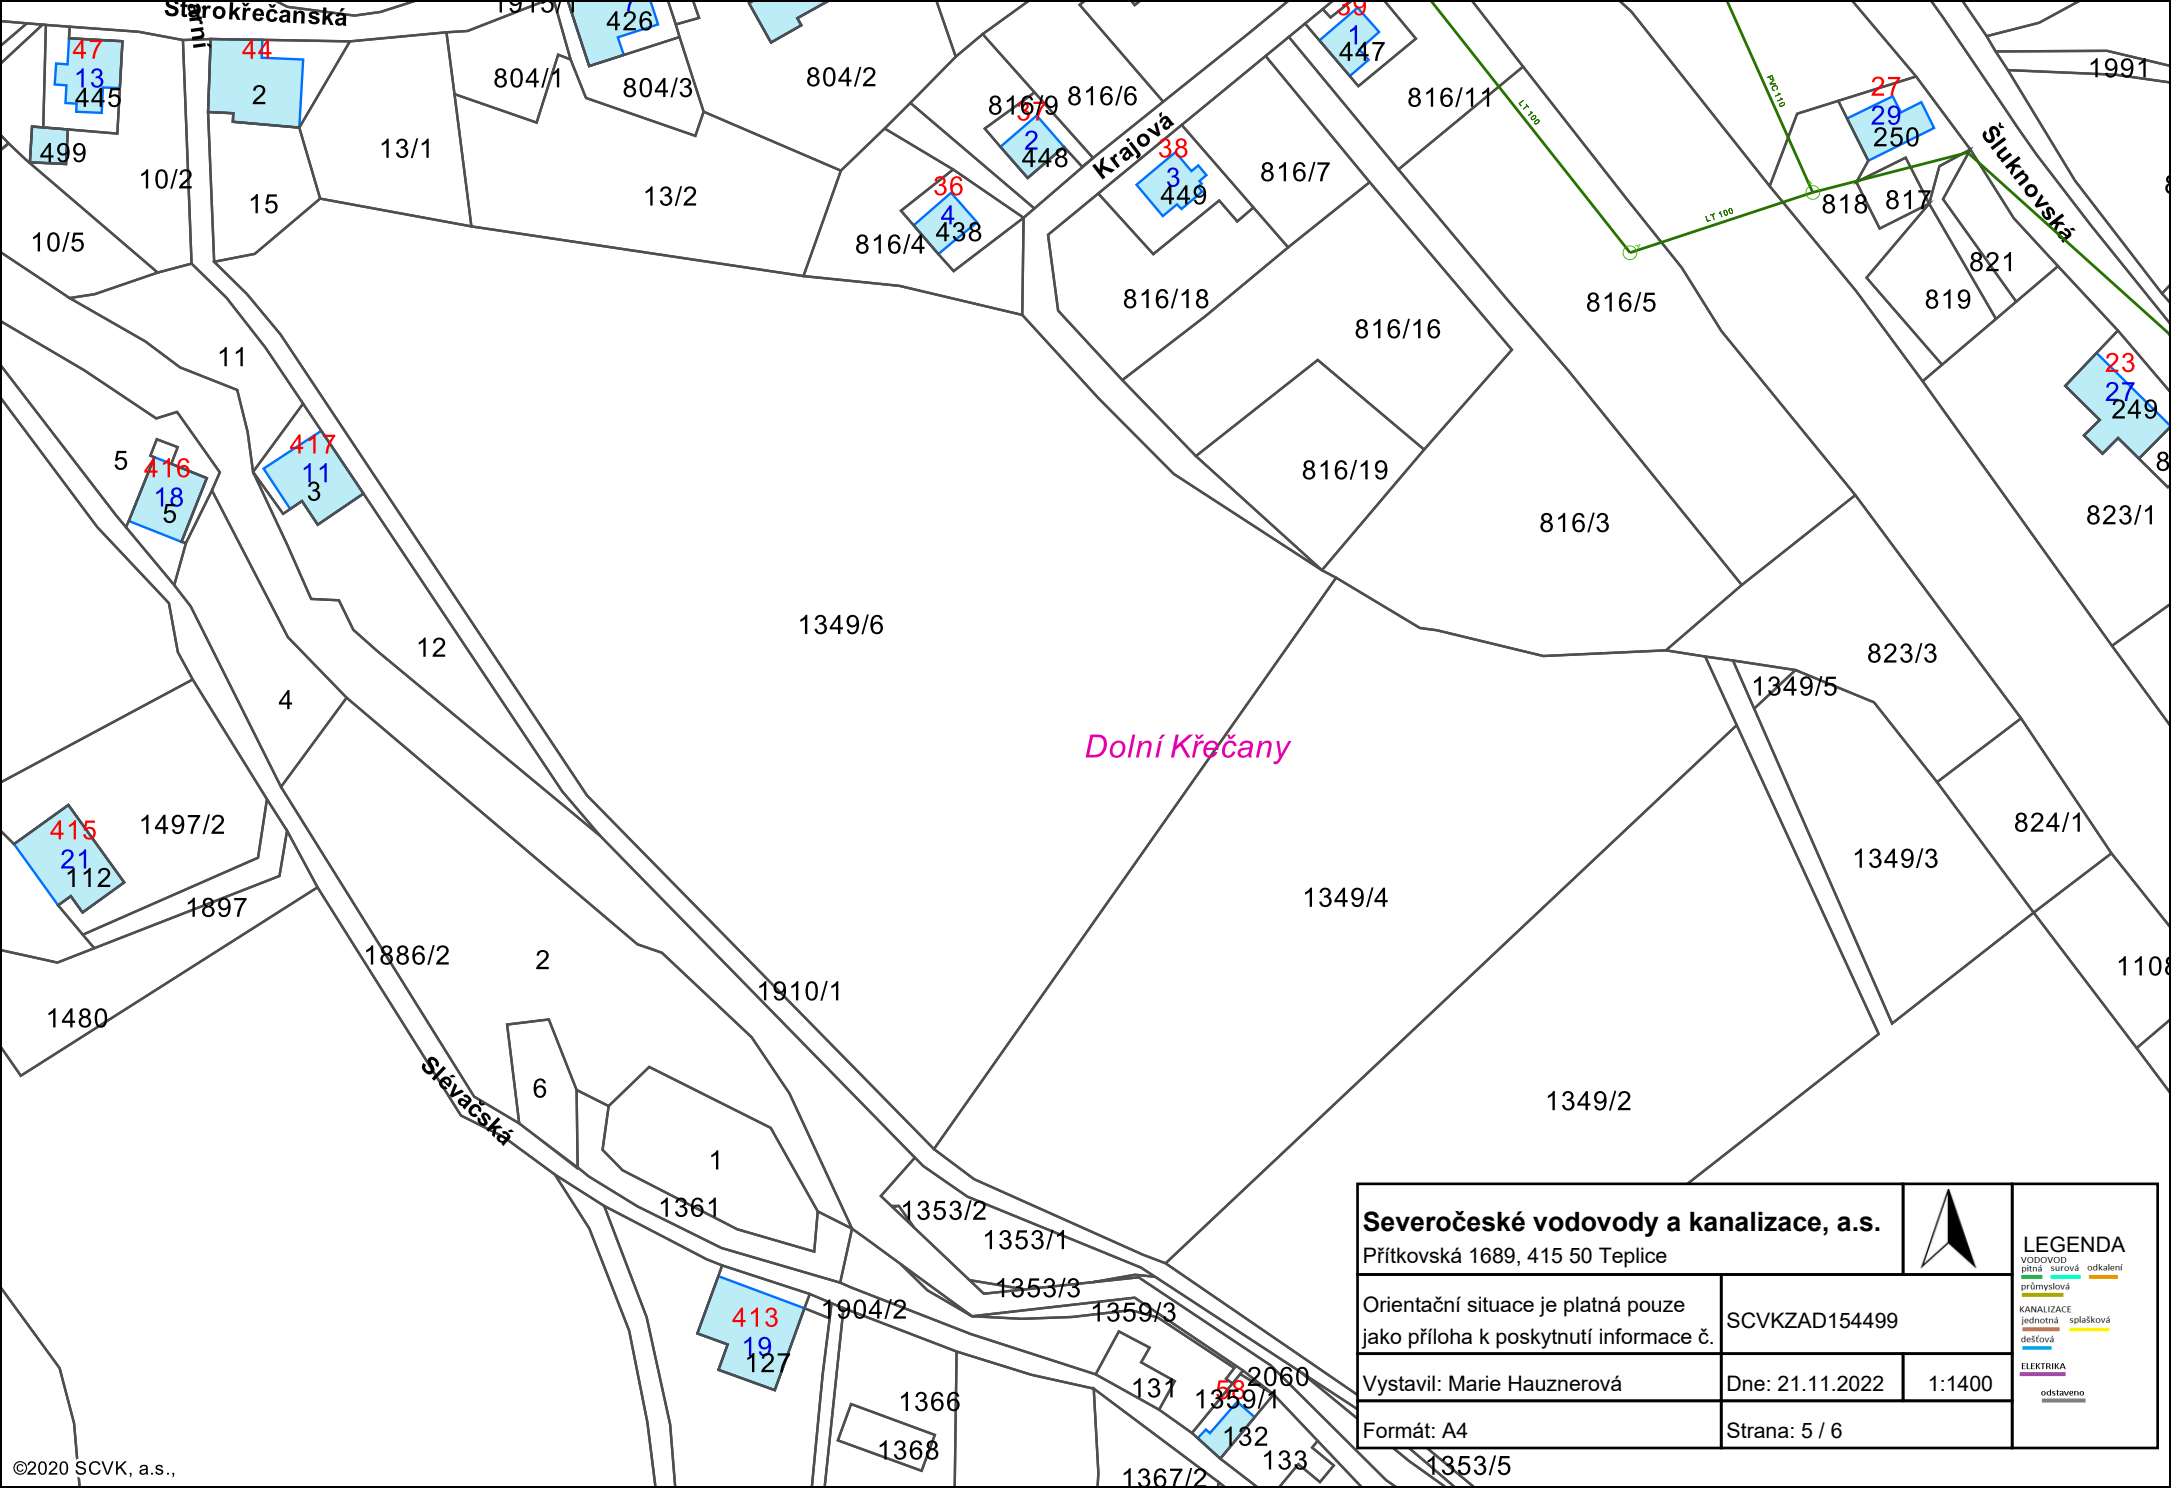

Dolní Křečany

<b>Severočeské vodovody a kanalizace, a.s.</b> Přítkovská 1689, 415 50 Teplice			
Orientační situace je platná pouze jako příloha k poskytnutí informace č.		SCVKZAD154499	
Vystavil: Marie Hauznerová		Dne: 21.11.2022	1:1400
Formát: A4		Strana: 5 / 6	

**LEGENDA**

VODOVOD:  
pitná - surová  
průmyslová  
odkaldení

KANALIZACE:  
jednotná  
splatková  
dešťová

ELEKTRIKA:  
odstaveno

