

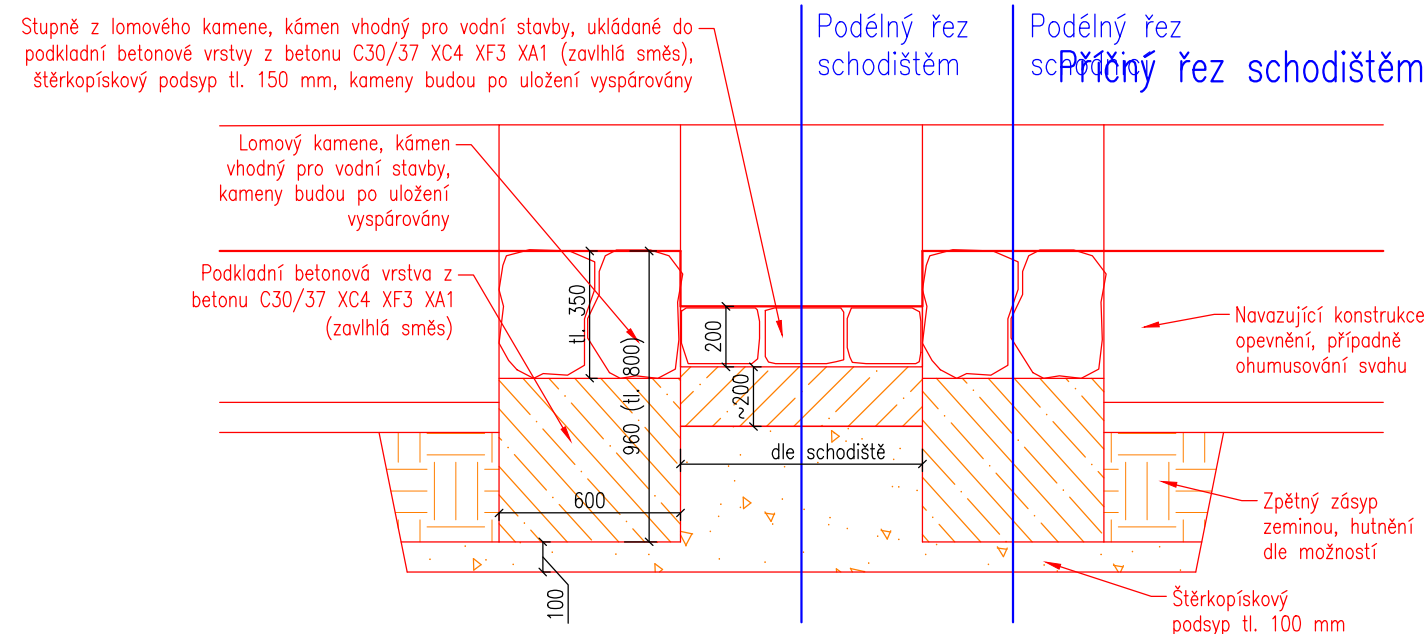


Schodiště z lomového kamene ukládaného do betonového lože

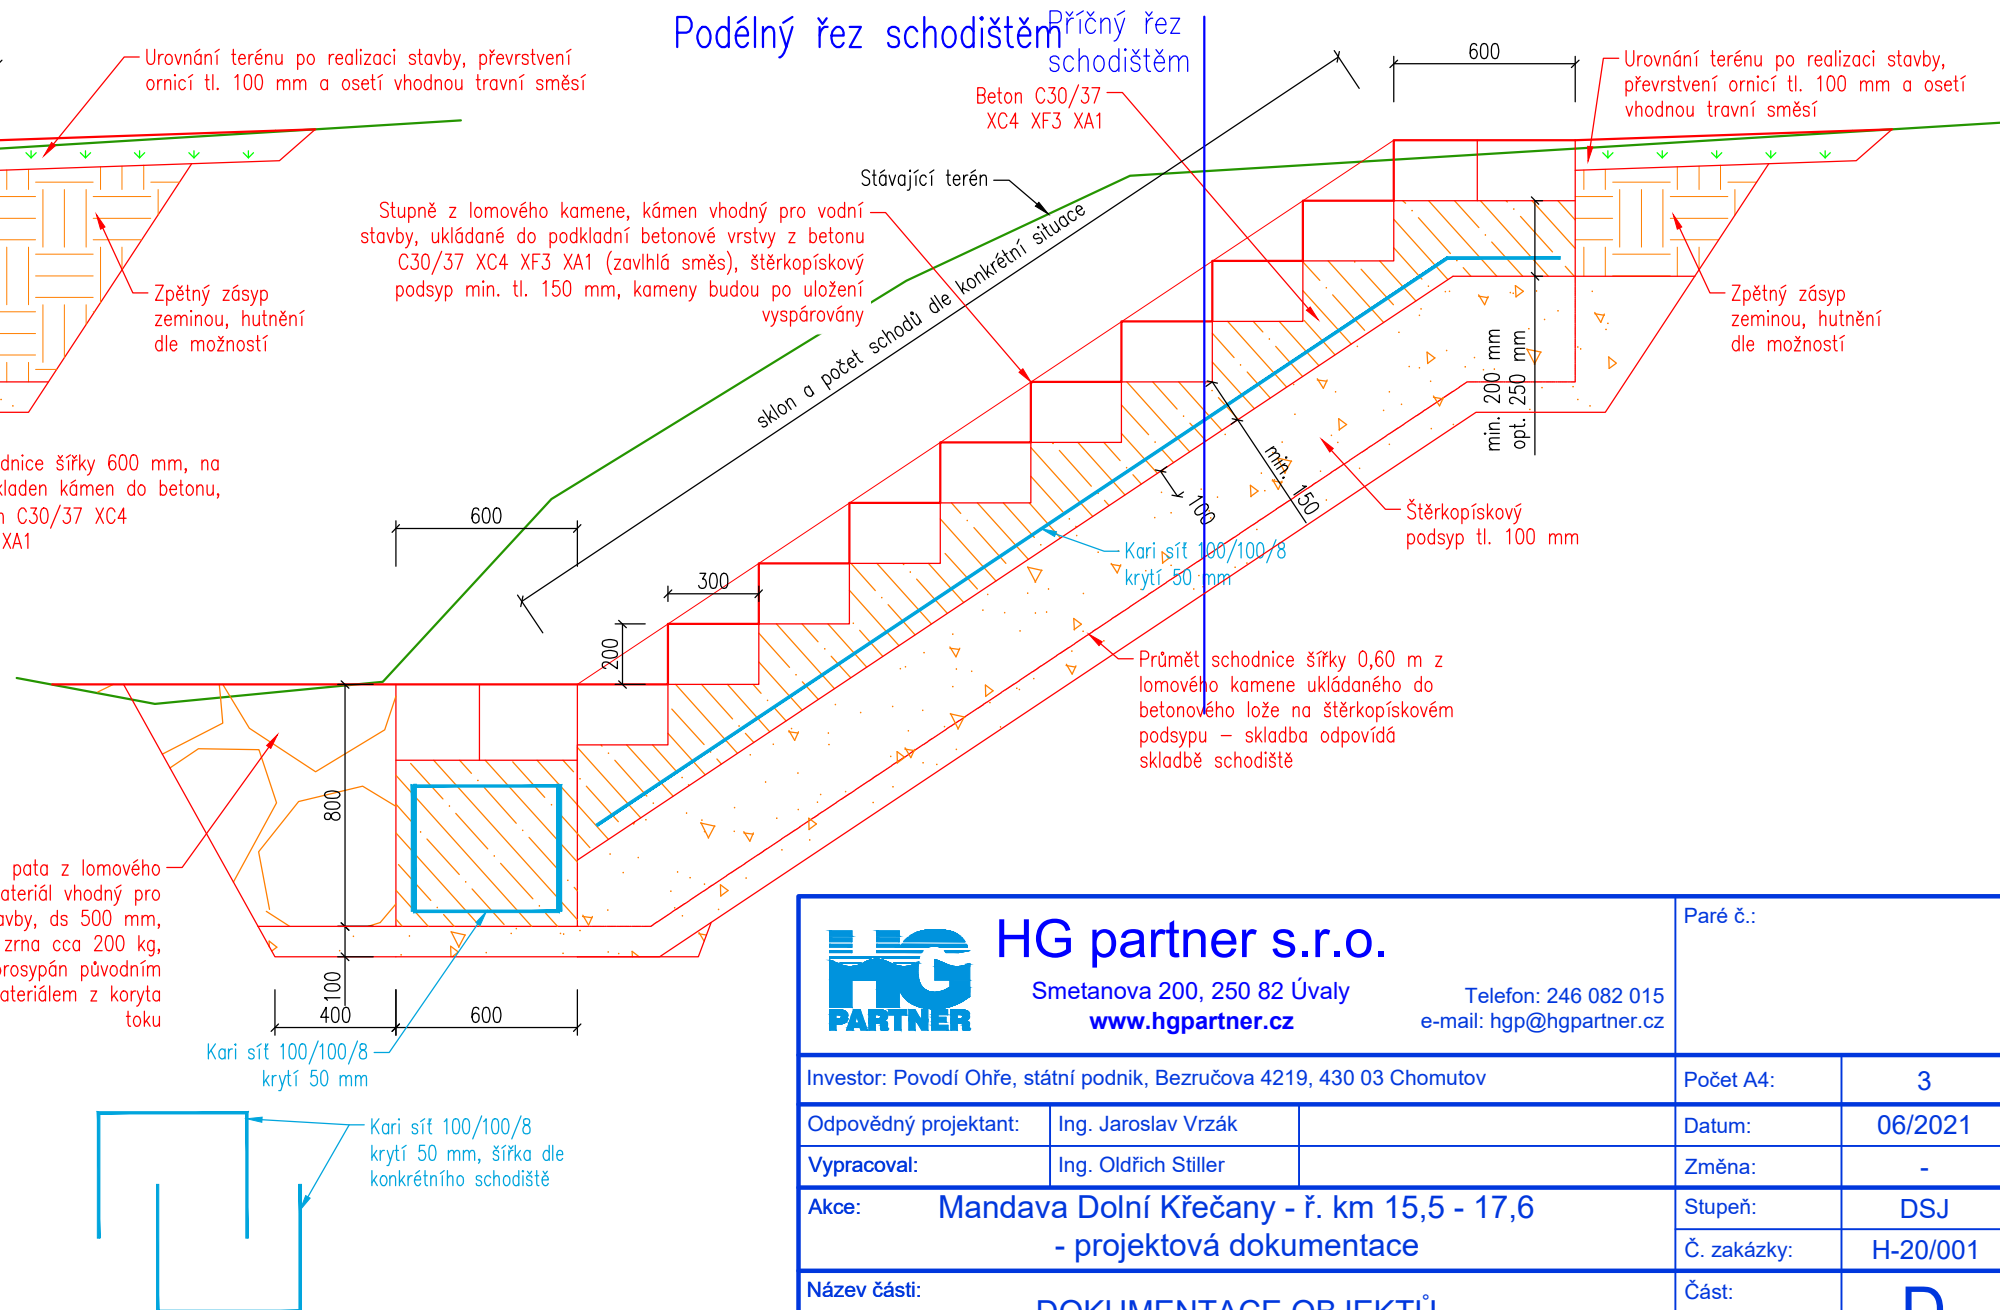

Podélný řez schodnicí

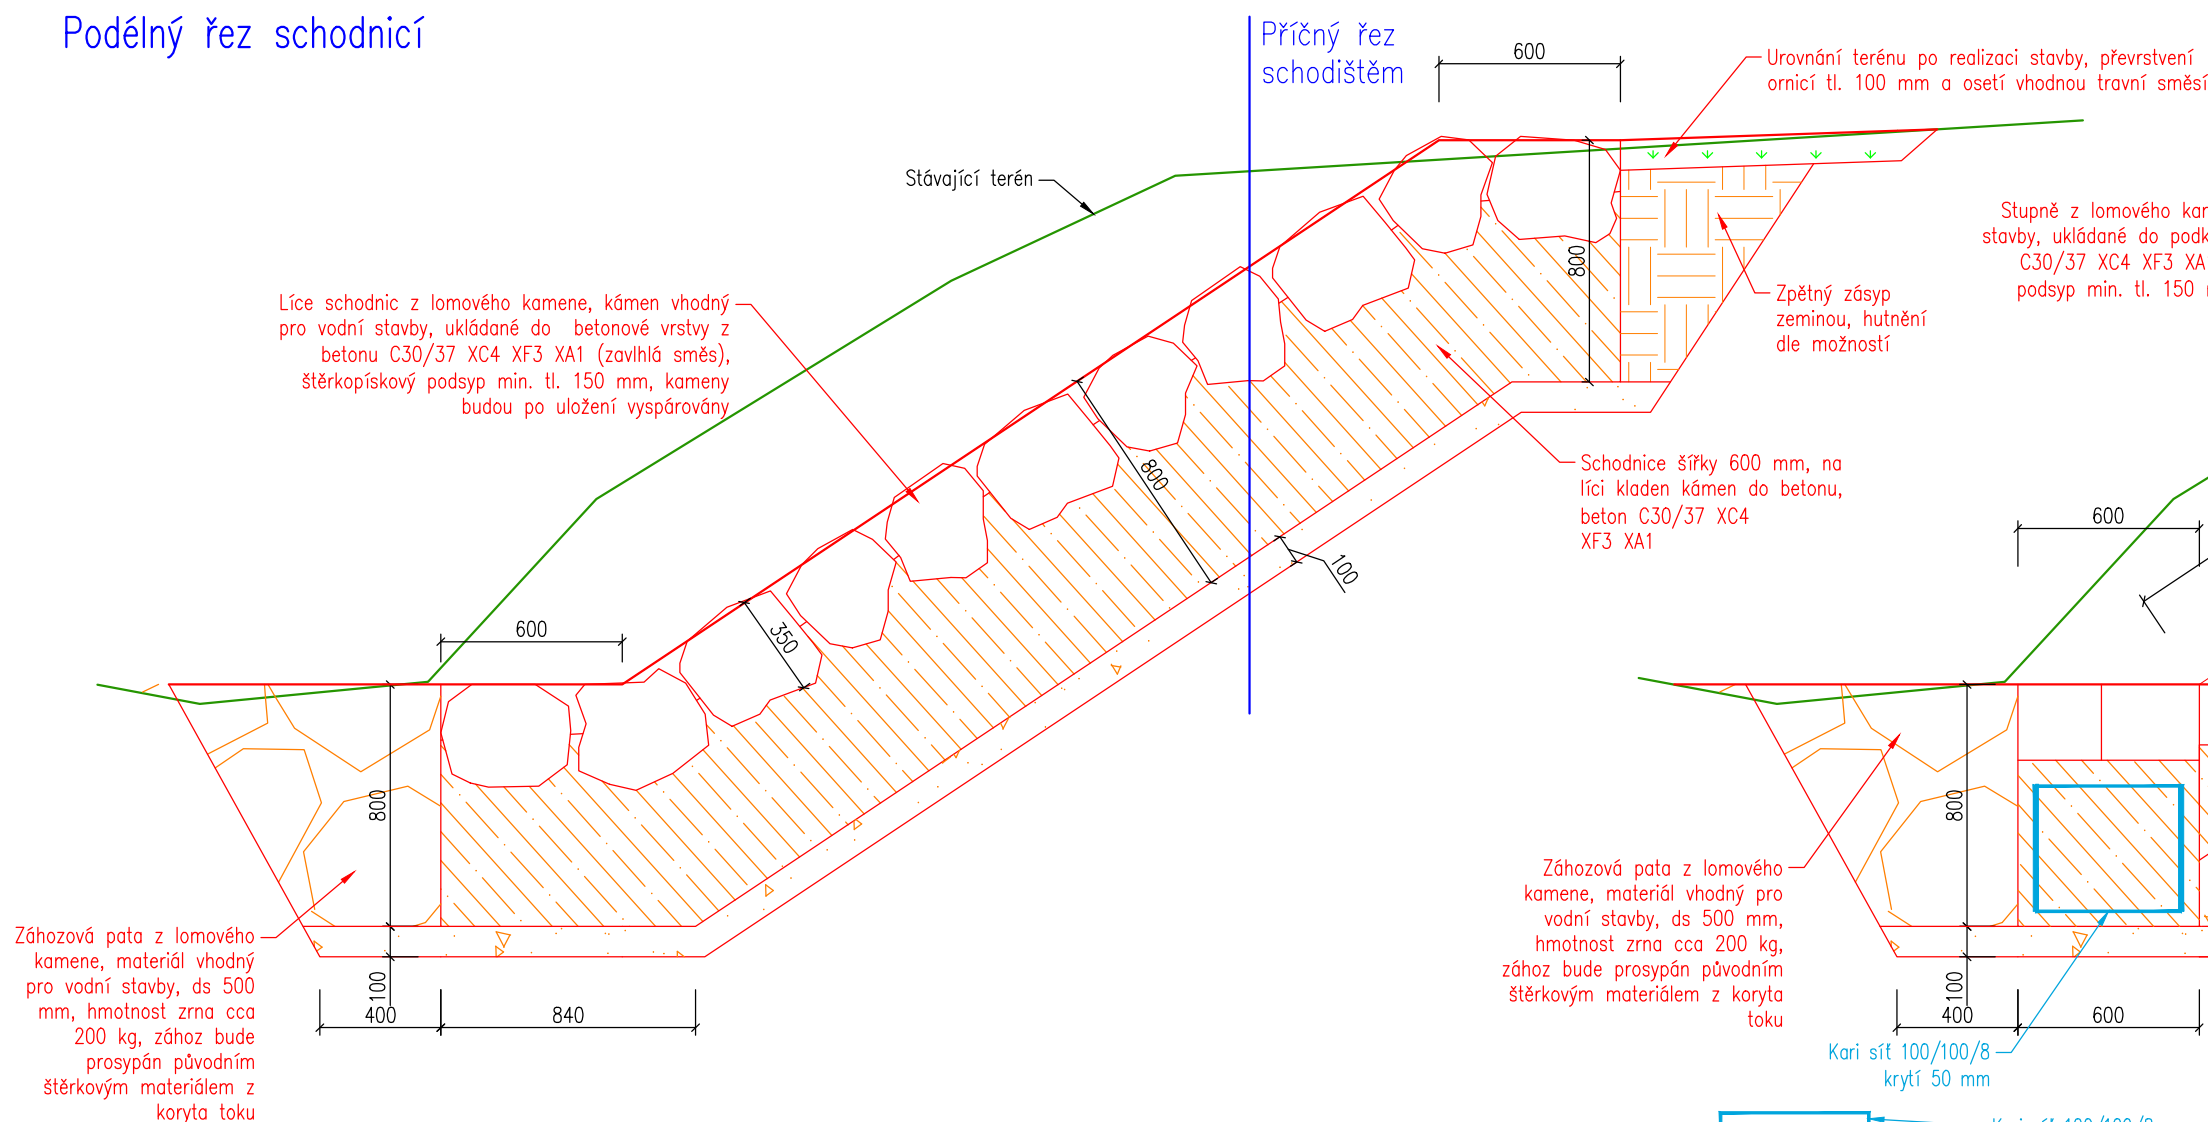

 HG partner s.r.o. Smetanova 200, 250 82 Úvaly www.hgpartner.cz		Paré č.: Telefon: 246 082 015 e-mail: hgp@hgpartner.cz	
Investor: Povodí Ohře, státní podnik, Bezručova 4219, 430 03 Chomutov		Počet A4:	3
Odpovědný projektant:	Ing. Jaroslav Vrzák	Datum:	06/2021
Vypracoval:	Ing. Oldřich Stiller	Změna:	-
Akce: Mandava Dolní Křečany - ř. km 15,5 - 17,6 - projektová dokumentace		Stupeň:	DSJ
		Č. zakázky:	H-20/001
Název části: DOKUMENTACE OBJEKTŮ		Část:	D
Příloha: SCHODIŠTĚ Z LOMOVÉHO KAMENE		Měřítko: 1:25 Č. přílohy: D.12	