



HG partner s.r.o.
Smetanova č.p. 200
250 82 Úvaly

ŽÁDOST ZE DNE	NAŠE ZNAČKA	VYŘIZUJE / Kontakt	Datum vyřízení
21.11.2022	2022/01/1856/JOND	Ondráček Jiří / +420 606 810 602	21.11.2022

Vyjádření ČEZ Teplárenská, a.s.

Název akce: Mandava Dolní Křečany - ř. km 15,5 - 17,6

Důvod žádosti: Územní a stavební řízení

Vážený zákazníku,

Ve Vámi uvedeném zájmovém území se **nenachází nebo do něj svým ochranným pásmem nezasahují**, zařízení ČEZ Teplárenská, a.s.

Osobní údaje subjektu údajů jsou zpracovávány v souladu s relevantními českými a evropskými právními předpisy. Bližší informace týkající se zpracovávání osobních údajů jsou uvedeny na webových stránkách ČEZ Teplárenská, a.s. <https://www.cezteplarenska.cz/cs/o-spolecnosti/informace-o-zpracovani-osobnich-udaju> příp. mohou být poskytnuty od ČEZ Teplárenská, a.s. na základě žádosti subjektu údajů. Proti zpracování osobních údajů na základě oprávněných zájmů ČEZ Teplárenská, a.s. máte právo kdykoli podat námitku.

Platnost našeho vyjádření je 6 měsíců ode dne vystavení.

S pozdravem

Pecháček Radim
Vedoucí oddělení Teplice
radim.pechacek@cez.cz
+420 602 437 218



ČEZ Teplárenská, a.s.
Bezručova 2212/30
251 01 Říčany
IČ: 273 09 941




SKUPINA ČEZ - PARTNER ČESKÉHO OLYMPIJSKÉHO TÝMU 2001 - 2020

ČEZ Teplárenská, a.s.

Sídlo společnosti: Bezručova 2212/30, 251 01 Říčany | Kontaktní adresa: Teplická 874/8, 405 49 Děčín IV, tel: 411 126 674, www.cezteplarenska.cz | IČO: 27309941, DIČ: CZ27309941

SKUPINA ČEZ

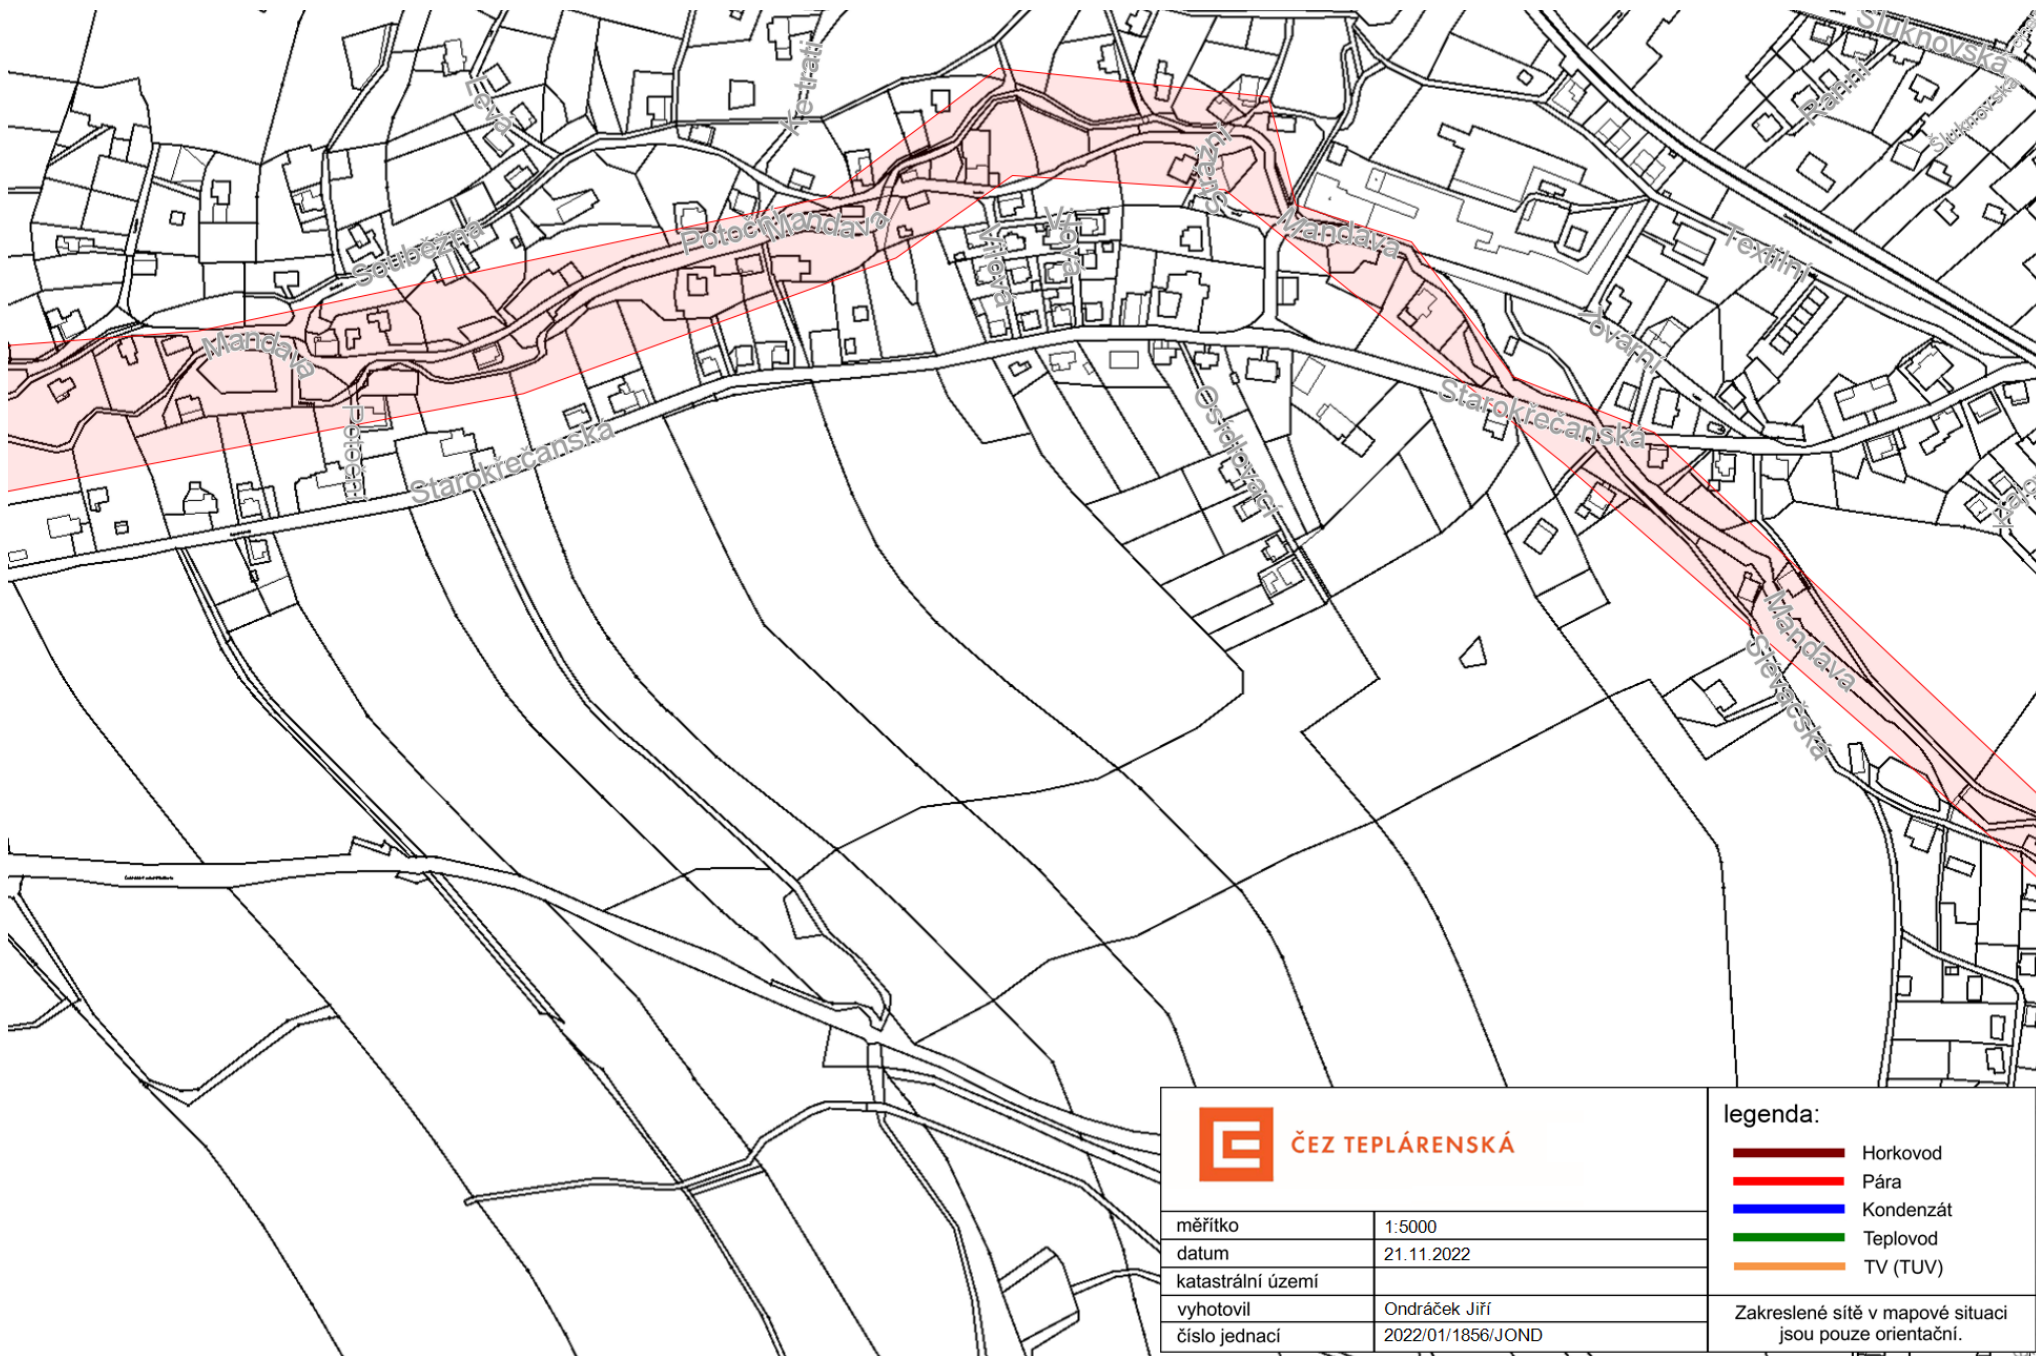

ČEZ TEPLÁRENSKÁ

měřítko	1:5000
datum	21.11.2022
katastrální území	
vyhotovil	Ondráček Jiří
číslo jednací	2022/01/1856/JOND

legenda:

-  Horkovod
-  Pára
-  Kondenzát
-  Teplovod
-  TV (TUV)

Zakreslené sítě v mapové situaci jsou pouze orientační.