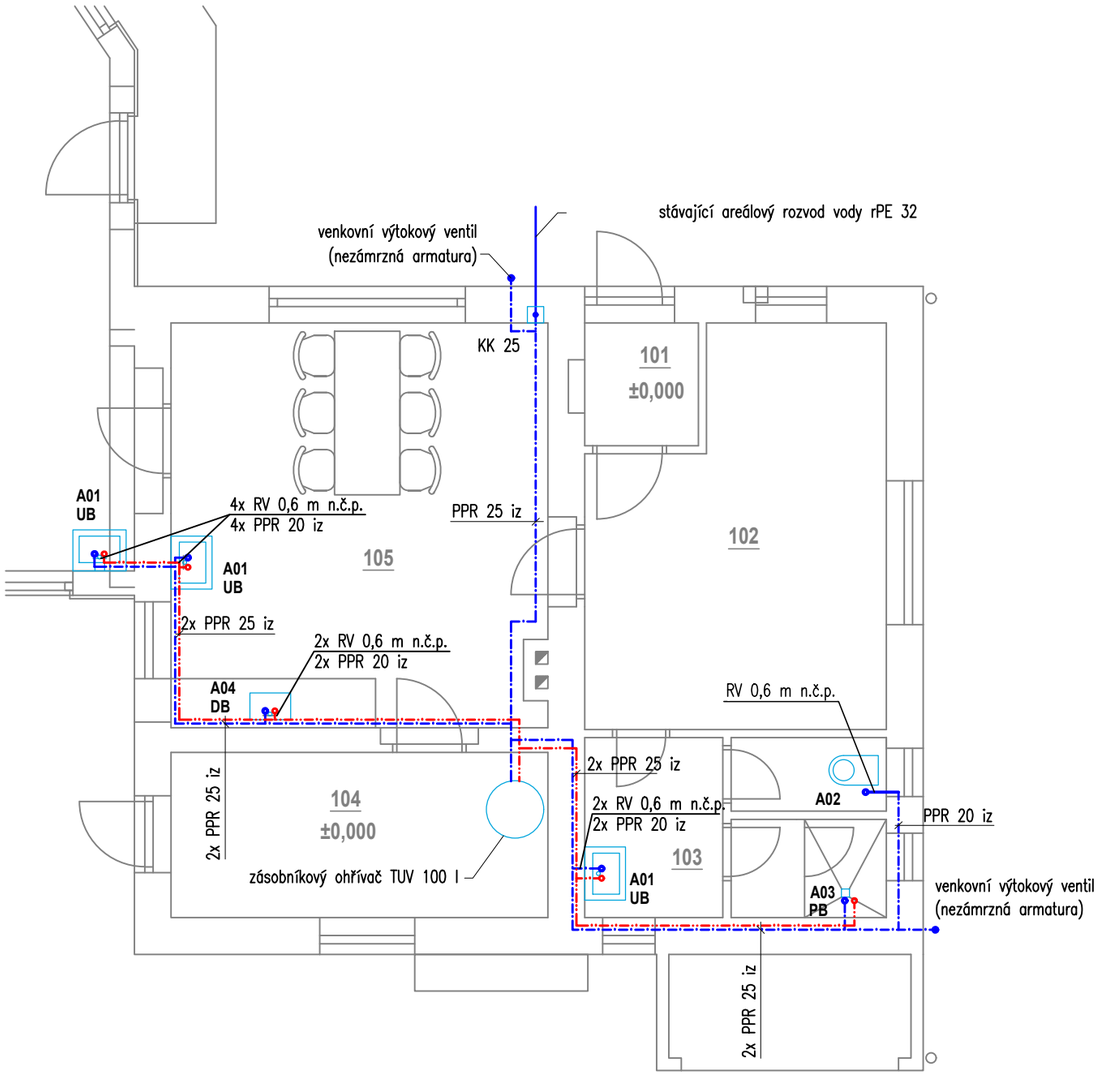

LEGENDA MÍSTNOSTÍ

Č.MÍSTNOSTI	ÚČEL MÍSTNOSTI	PLOCHA (m²)
100	SKLAD	4,2
101	ZÁDVEŘÍ	2,1
102	ŠATNA	15,9
103	UMÝVÁRNA + WC	8,1
104	PROVOZNÍ SKLAD	9,3
105	ODPOČINKOVÁ MÍSTNOST	22,8
106	DÍLNA	30,5
107	GARÁŽ	83,9

SPECIFIKACE ZAŘIZOVACÍCH PŘEDMĚTŮ:

A01 umyvadlo keramické bílé
A02 závěsná WC mísa se zabudovanou nádržkou
A03 sprchový kout laminátový, plastová zástěna
A04 kuchyňský nerezový dřez jednodílný

UB umyvadlová stojánková páková baterie chromová, s výpustí
DB dřezová stojánková páková baterie chromová, s výpustí
PB podomítková sprchová baterie

vodovodní přípojka - PE 32
rozvod studené vody - PPR typ 3 PN 20
rozvod teplé vody - PPR typ 3 PN 20

POZNÁMKA:

Spoje potrubí a montování zař. předmětu bude provedeno dle technických požadavků výrobců použitých materiálů. Po dokončení montáže bude provedena technická prohlídka, těsnostní zkouška kanalizace a tlaková zkouška vodovodu. Potrubí bude izolováno návlekovou pěnovou izolací. Tloušťka izolace bude odpovídat vyhlášce MPO 151/2001. Výběr zařizovacích předmětů je orientační a bude upřesněn investorem.

Zodpovědný projektant:	**Ing. Martina Havlová**	**ING. MARTINA HAVLOVÁ** PROJEKTANT VODOHOSPODÁŘSKÝCH STAVEB
Místo stavby:	**parc.č. 1302/6 v k.ú. Hluboká nad Vltavou**	
Název akce: **VD Hluboká nad Vltavou** Rekonstrukce provozní budovy s výstavbou krytých stání		**Datum:** 10/2022
D.1.4.c zdravotně technické instalace		**Stupeň:** DUR + DSP
Název výkresu: **rozvod vody 1.NP**		**Měřítko:** 1 : 75 / **Výkres č.:** D.1.4.c - 3