


Situace 1 : 1 000

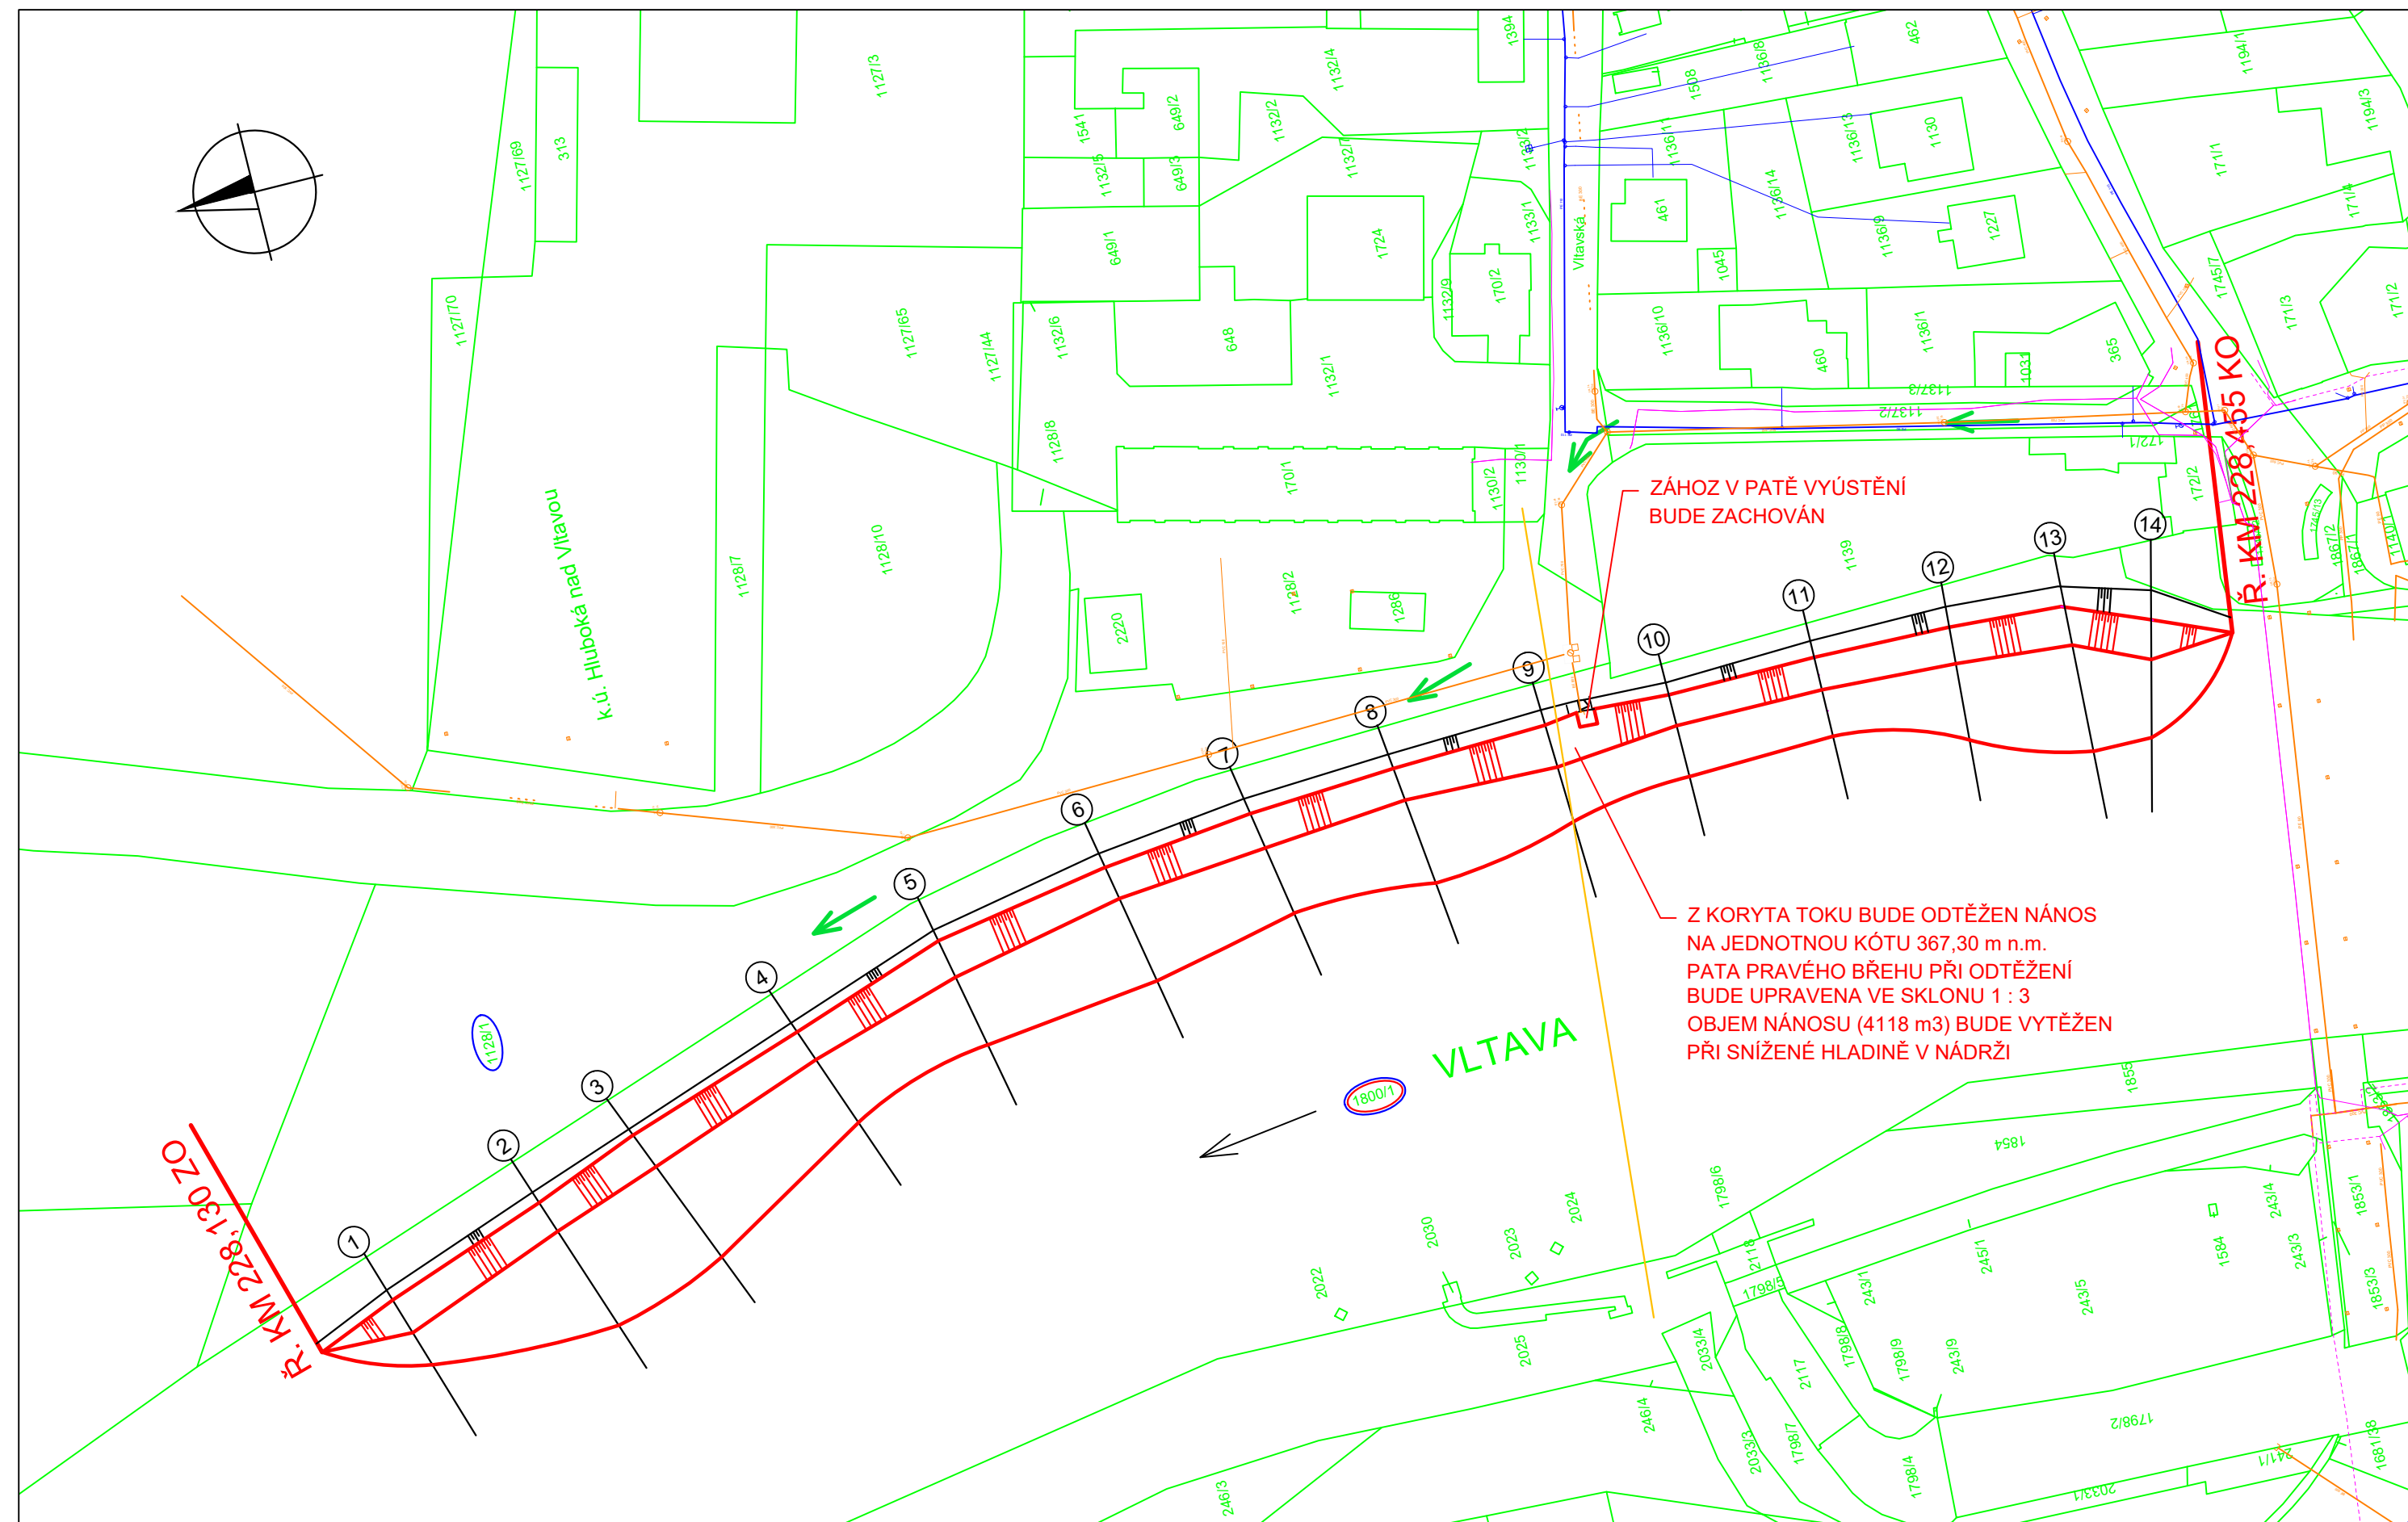


PARC. Č. KN	K.Ú.	VLASTNÍK (VE SPRÁVĚ)	DRUH POZEMLKU - VYUŽITÍ
1800/1	Hluboká nad Vltavou	ČR, Povodí Vltavy, s.p.	vodní plocha koryto vodního toku

PARC. Č. KN	K.Ú.	VLASTNÍK (VE SPRÁVĚ)	DRUH POZEMKU - VYUŽITÍ
1800/1	Hluboká nad Vltavou	ČR, Povodí Vltavy, s.p.	vodní plocha korýto vodního toku
1128/1	Hluboká nad Vltavou	Město Hluboká nad Vltavou	ostatní plocha manipulační plocha

1800/1	trvale dotčené pozemky
1128/1	dočasně dotčené pozemky (příjezd na staveniště)
	vodovod společnosti Čevak a.s.
	kanalizace společnosti Čevak a.s.
	podzemní vedení VN společnosti EG.D, a.s.
	síť elektronických komunikací společnosti Česká telekomunikační
	infrastruktura a.s. (CETIN)
	předpokládaná příjezdová komunikace

Výškový systém : Bpv

 <div> <div>Povodí Vltavy, státní podnik</div> <div>HOLEČKOVA 3178/8, 150 00 PRAHA 5</div> </div>		PRACOVIŠTĚ : Oddělení projektových činností Litvínovická 709/5 370 01 České Budějovice tel. 387 683 111	
		VED. PRACOVIŠTĚ : Ing. P. FILIP	
KRESLIL : I. PRENEROVÁ		VYPRACOVAL : I. PRENEROVÁ	
AKCE : VLTAVA, Ř. KM 228,130 - 228,455 - HLUBOKÁ NAD VLTAVOU - ODSTRANĚNÍ NÁNOSŮ		HL.INŽ.PROJEKTU : Ing. P. FILIP	
PŘÍLOHA : <div>SITUACE</div>		MĚRITKO : 1 : 1 000	
STUPĚŇ : DSP		OBJEDNATEL : POVODÍ VLTAVY, s.p. - ZÁVOD HV	
KRAJ : JIHOČESKÝ		DATUM : ZÁŘÍ 2022	
		ČÍSLO ZAKÁZKY : 720/2695/22	
		ČÍSLO PŘÍLOHY : D.1.	