



VODOHOSPODÁŘSKÝ
ROZVOJ A VÝSTAVBA a.s.
Nábřeží 4
150 56 Praha 5
DIVIZE 06

VÝŠKOPISNÝ SYSTÉM: BpV
POLOHOVISNÝ SYSTÉM: S-JTSK

Verze

Navrhl
ING. D. KOMANDOVÁ
Komandová

Odp. projektant
ING. O. HUBÁČEK
Hubáček

Techn. kontrola
ING. O. HUBÁČEK
Hubáček

Paré

Kraj **Pardubický**

Obec **Moravská Třebová**

Investor **Povodí Moravy, s.p.**

K.Ú. **Moravská Třebová**

Soubor **D.1.3_Pricne_rezy.dwg**

Kunčinský potok, Moravská Třebová - nánosy, oprava koryta

Formát **A4**

Datum **8/2021**

Stupeň **DSP/DPS**

Zakázka **4973/006**

D. DOKUMENTACE OBJEKTŮ

Příčné řezy

Měřítko
1:100/100

Č. výkresu
D.1.3.


PF 1 KM 0.005

KUBATURY

ZÁŠYP	4.14	m2
UROVNANI	6.34	m
SVAH NÁŠYP	4.37	m
ROVNaNINA LB	1.21	m2
ROVNaNINA PB	1.00	m2
PODSYP LB	0.40	m2
PODSYP PB	0.66	m2

KUBATURY

VYKOP	4.70	m2
-------	------	----

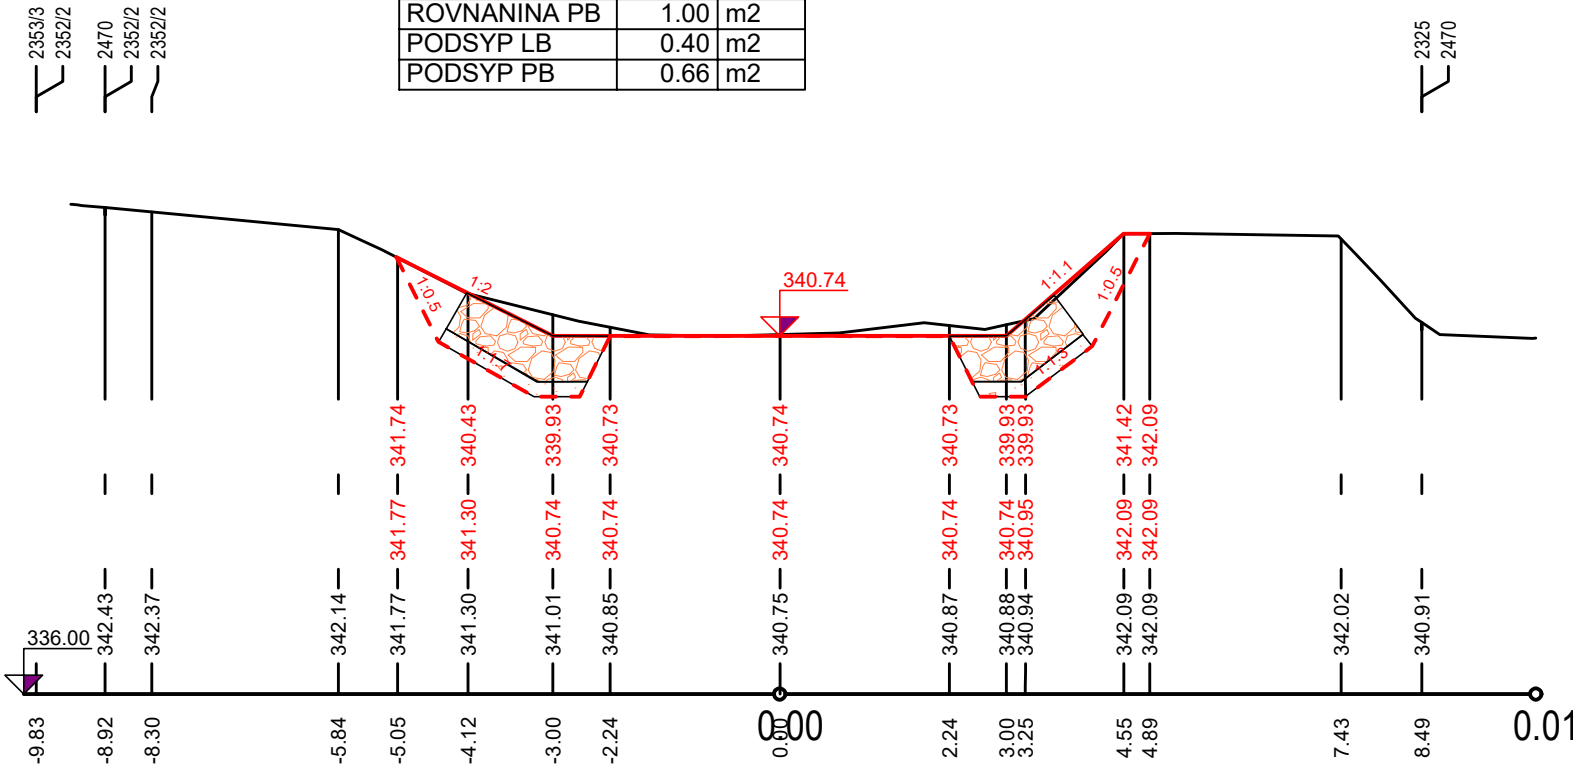


PF 2 KM 0.025

KUBATURY

ZÁŠYP	4.24	m2
UROVNANI	6.00	m
SVAH NÁŠYP	7.20	m
ROVNaNINA LB	1.22	m2
ROVNaNINA PB	1.22	m2
PODSYP LB	0.41	m2
PODSYP PB	0.41	m2

KUBATURY

VYKOP	5.22	m2
-------	------	----

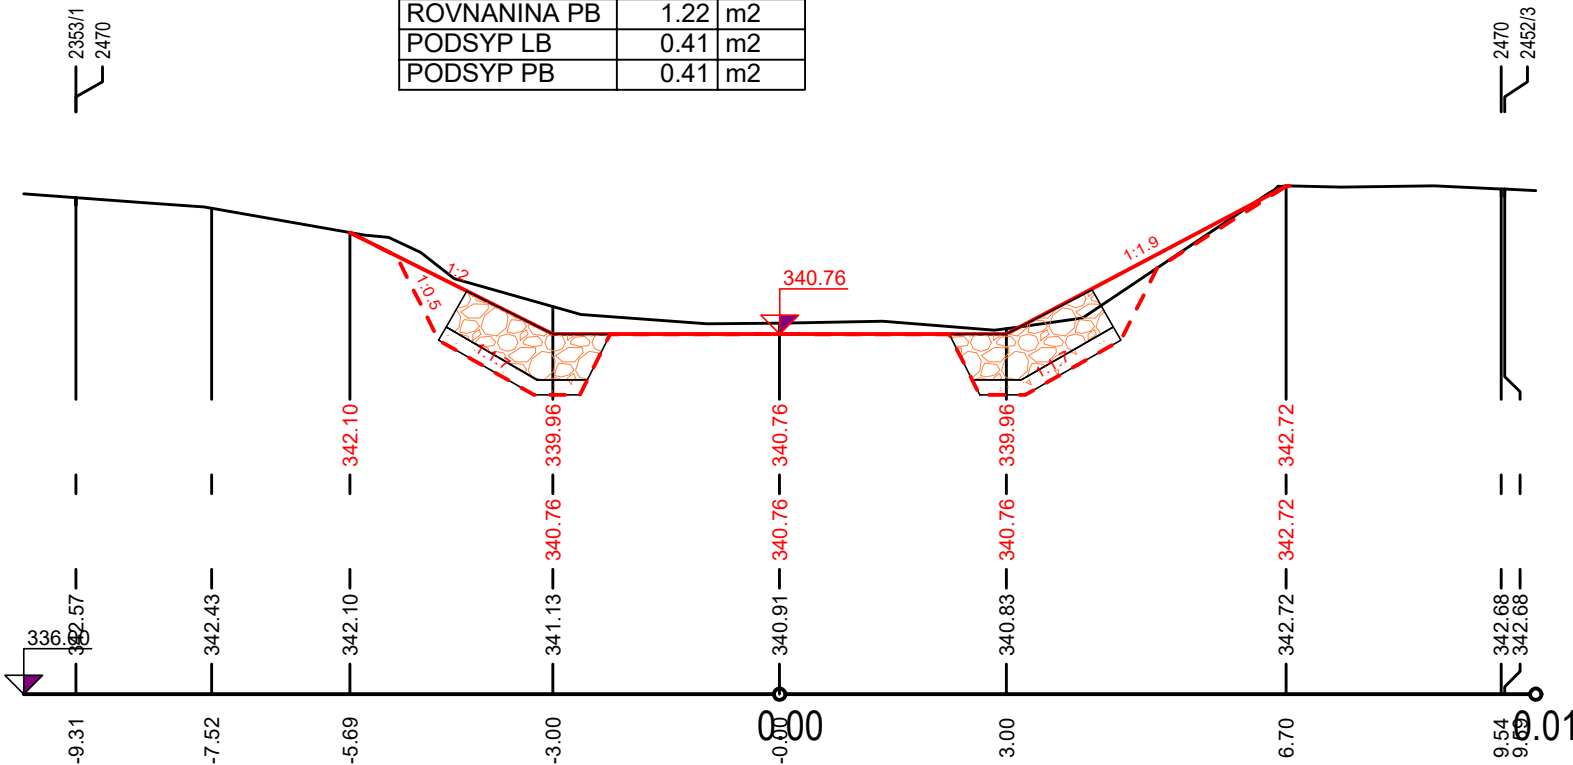


PF 3 KM 0.045

KUBATURY

ZÁŠYP	4.01	m2
UROVNANI	6.00	m
SVAH NÁŠYP	5.94	m
ROVNaNINA LB	1.22	m2
ROVNaNINA PB	1.18	m2
PODSYP LB	0.41	m2
PODSYP PB	0.41	m2

KUBATURY

VYKOP	5.62	m2
-------	------	----

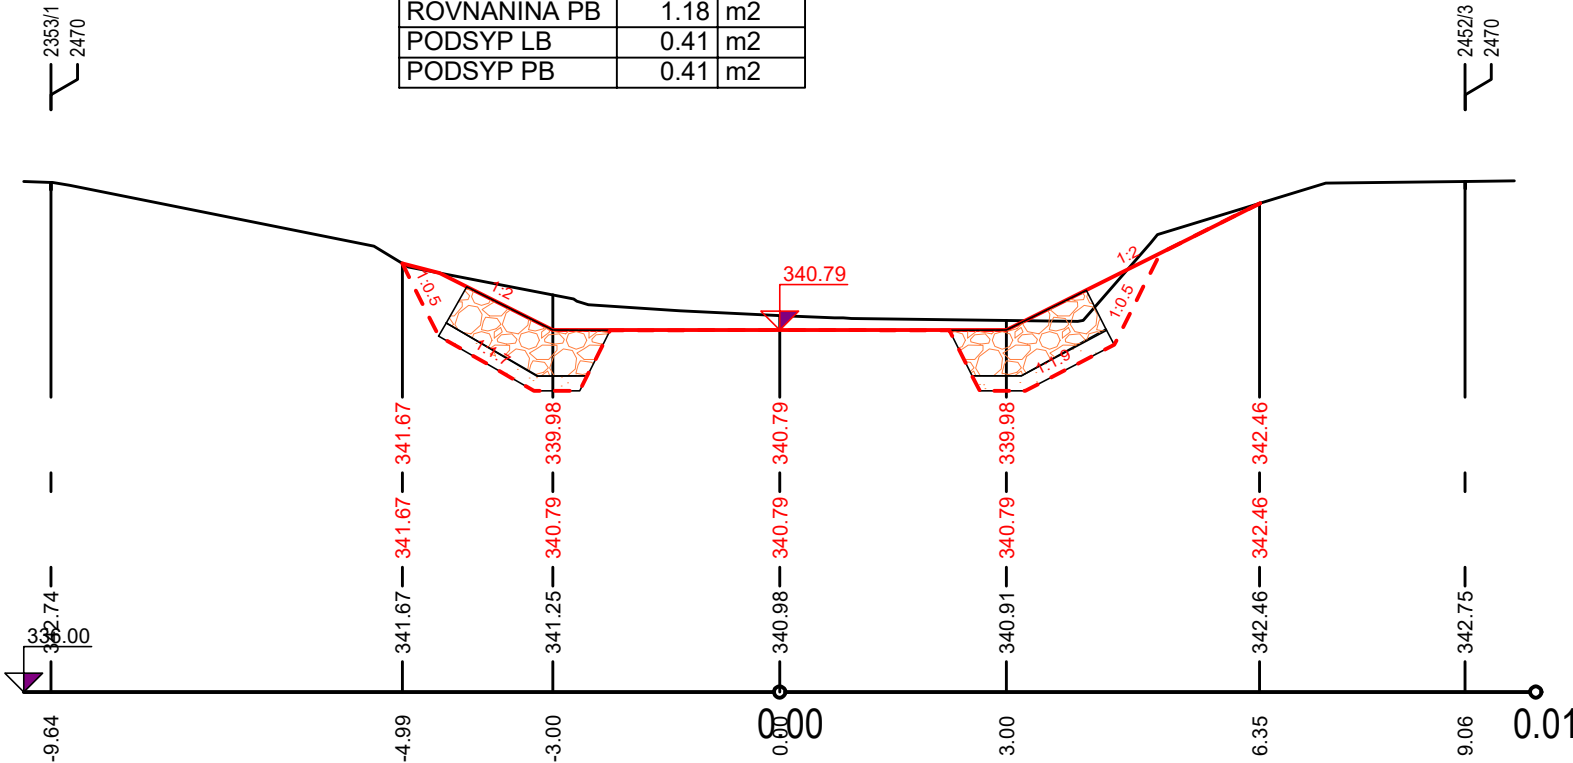


PF 4 KM 0.065

KUBATURY

ZÁŠYP	4.08	m2
UROVNANI	6.00	m
SVAH NÁŠYP	6.36	m
ROVNaNINA LB	1.22	m2
ROVNaNINA PB	1.16	m2
PODSYP LB	0.41	m2
PODSYP PB	0.40	m2

KUBATURY

VYKOP	5.86	m2
-------	------	----

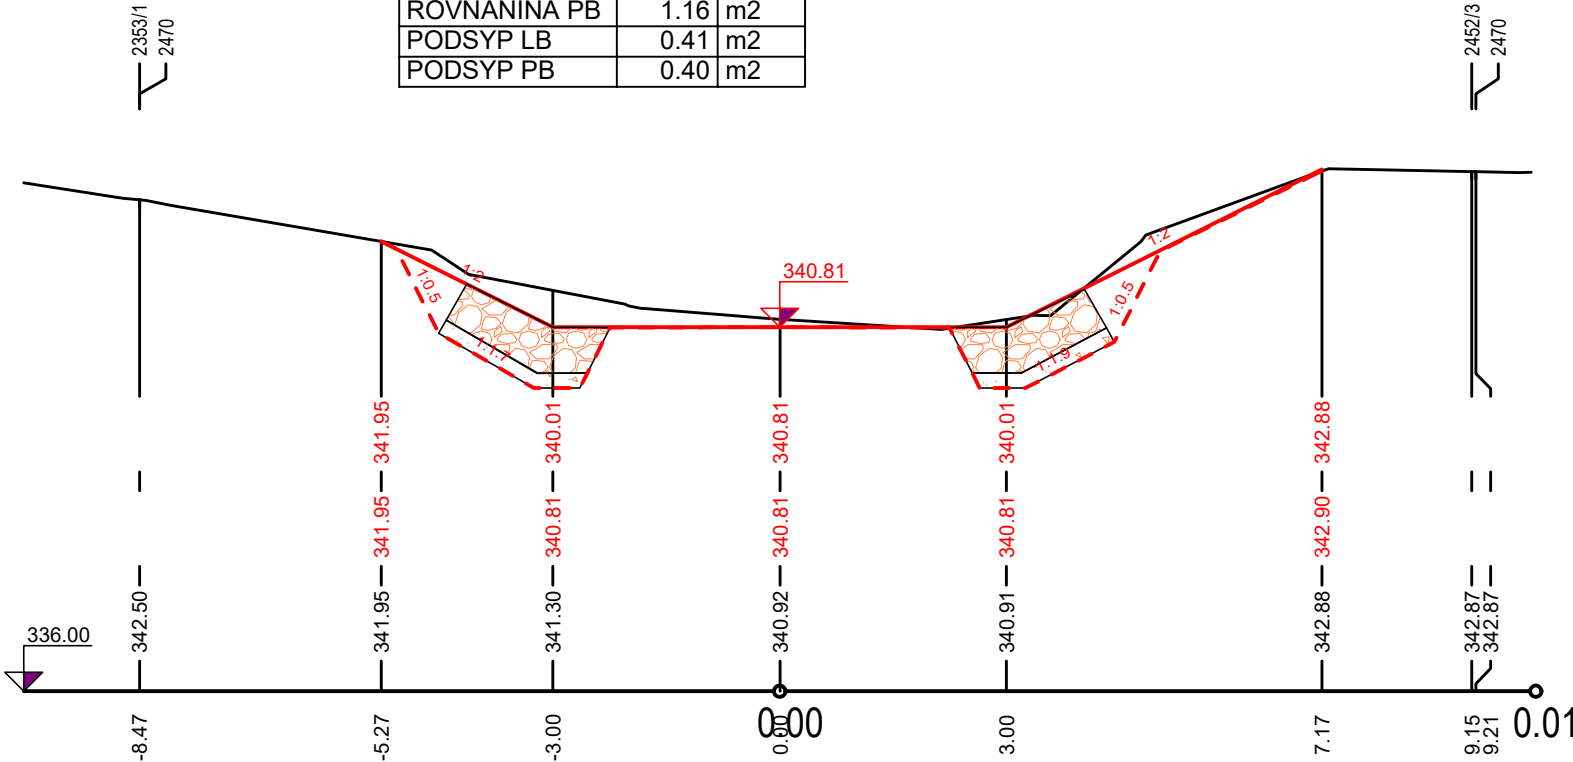


PF 5 KM 0.085

KUBATURY

ZÁŠYP	4.14	m2
UROVNANI	6.00	m
SVAH NÁŠYP	7.44	m
ROVNANINA LB	1.22	m2
ROVNANINA PB	1.16	m2
PODSYP LB	0.41	m2
PODSYP PB	0.40	m2

KUBATURY

VYKOP	5.75	m2
-------	------	----

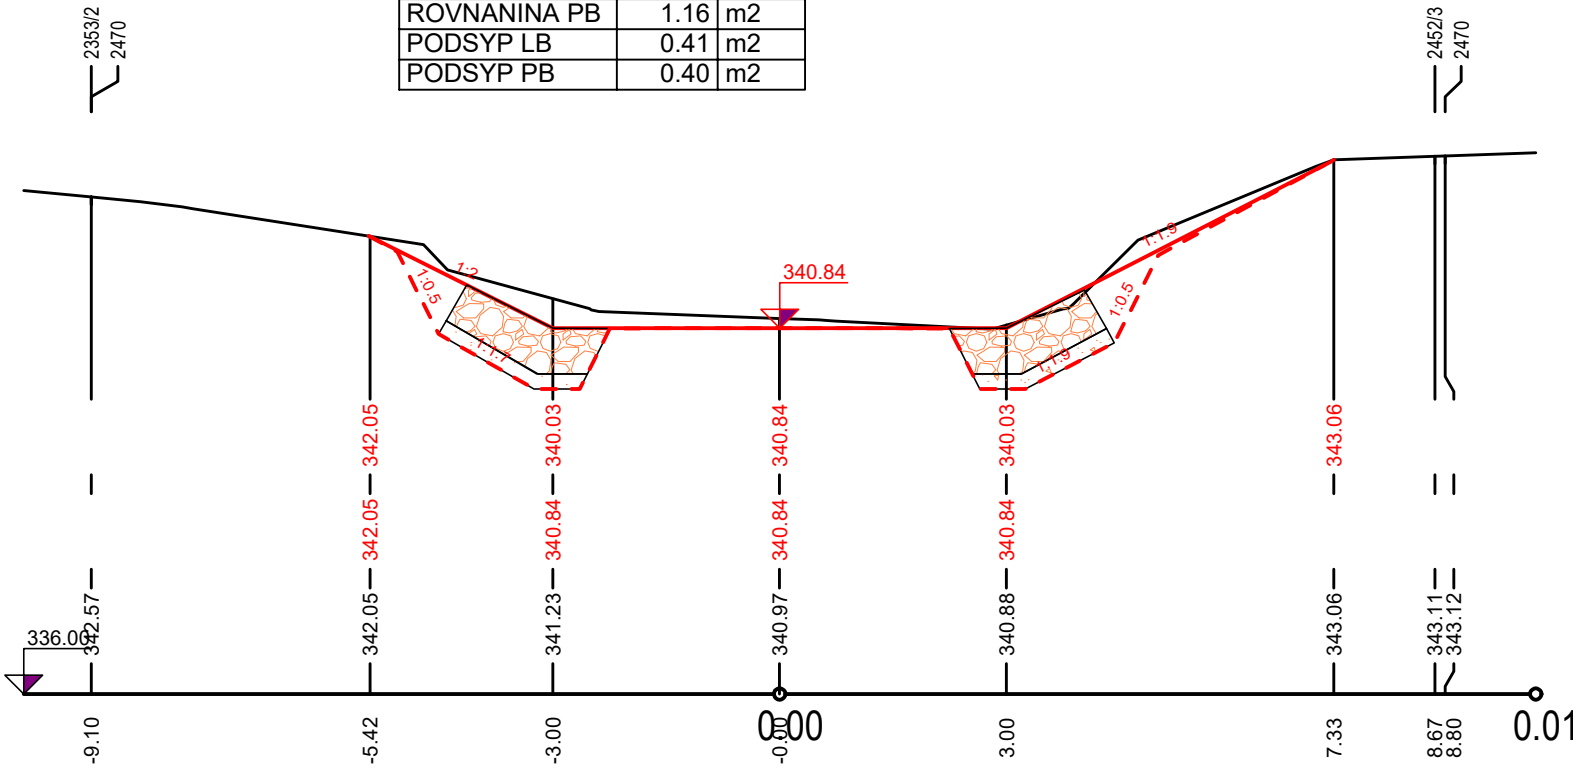


PF 6 KM 0.105

KUBATURY

ZÁŠYP	3.96	m2
UROVNANI	7.00	m
SVAH NÁŠYP	5.82	m
ROVNANINA LB	1.22	m2
ROVNANINA PB	1.16	m2
PODSYP LB	0.41	m2
PODSYP PB	0.40	m2

KUBATURY


VYKOP	6.45	m2
-------	------	----

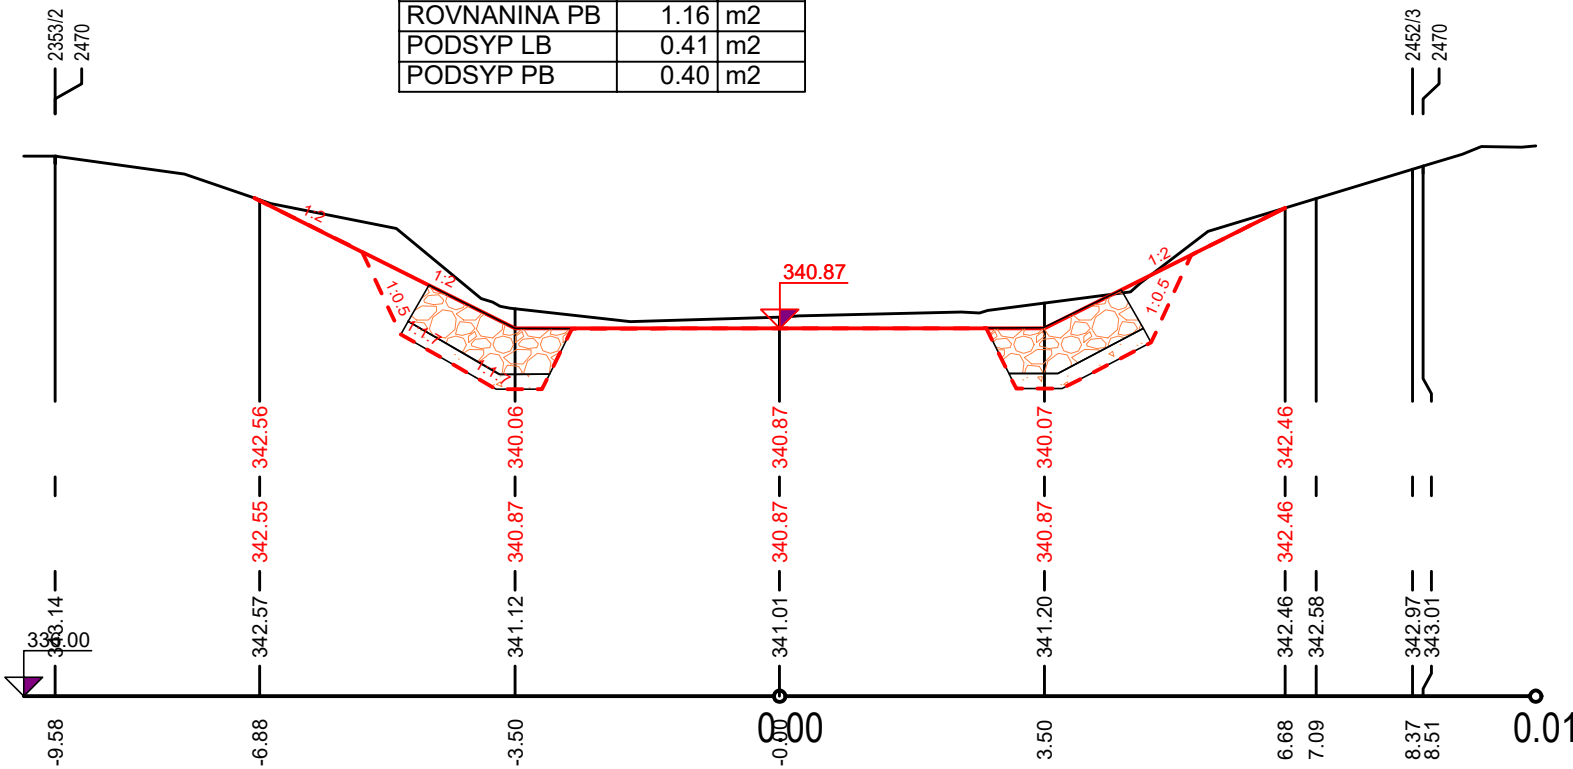

PF 7 KM 0.125

KUBATURY		
ZÁŠYP	4.03	m2
UROVNANI	6.00	m
SVAH NÁŠYP	5.58	m
ROVNANINA LB	1.22	m2
ROVNANINA PB	1.16	m2
PODSYP LB	0.41	m2
PODSYP PB	0.40	m2


KUBATURY		
VYKOP	5.83	m2

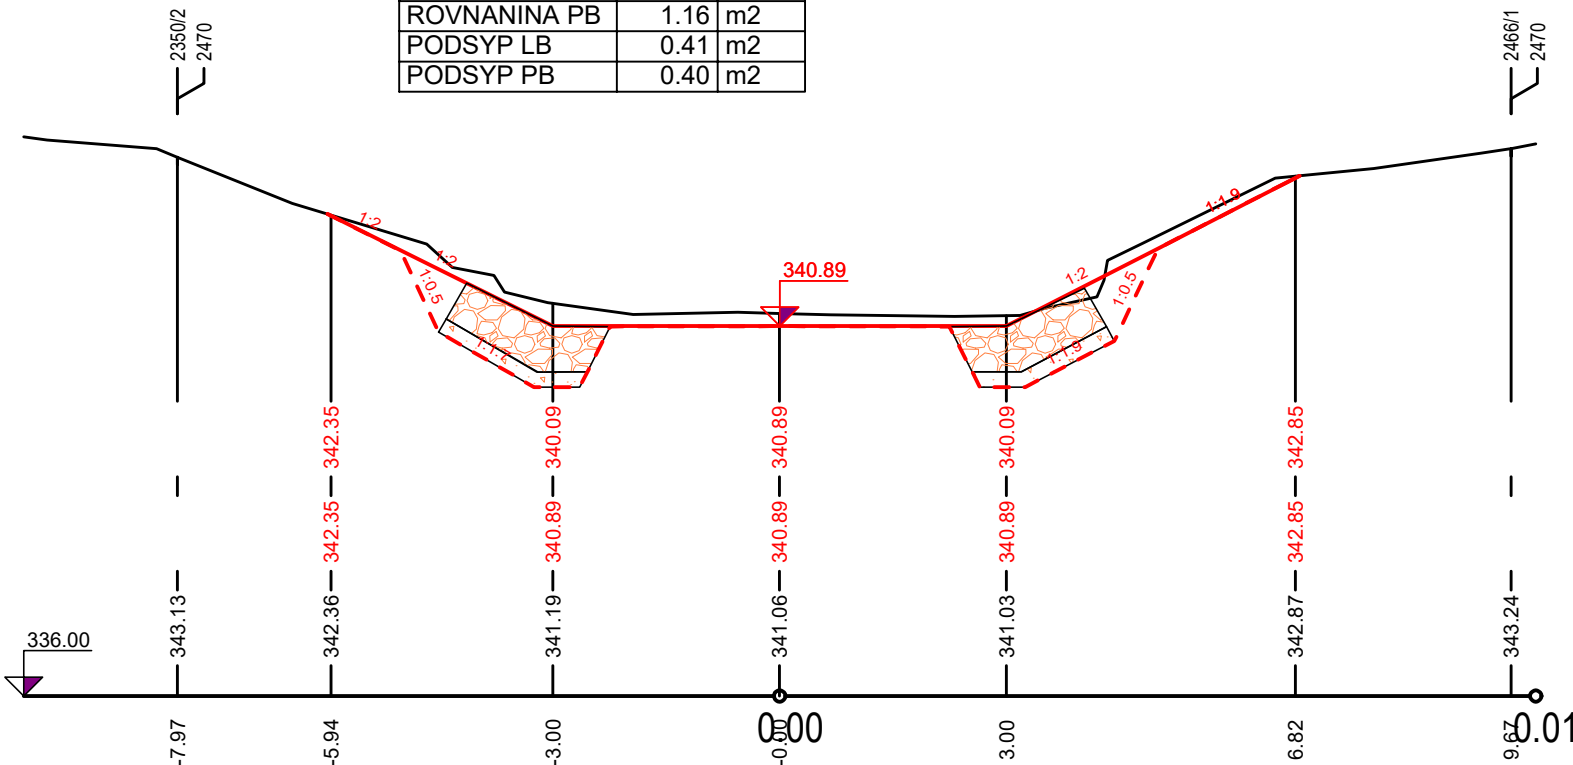

PF 8 KM 0.145

KUBATURY		
ZÁŠYP	4.02	m2
UROVNANI	6.00	m
SVAH NÁŠYP	3.93	m
ROVNANINA LB	1.22	m2
ROVNANINA PB	1.16	m2
PODSYP LB	0.41	m2
PODSYP PB	0.40	m2


KUBATURY		
VYKOP	5.66	m2

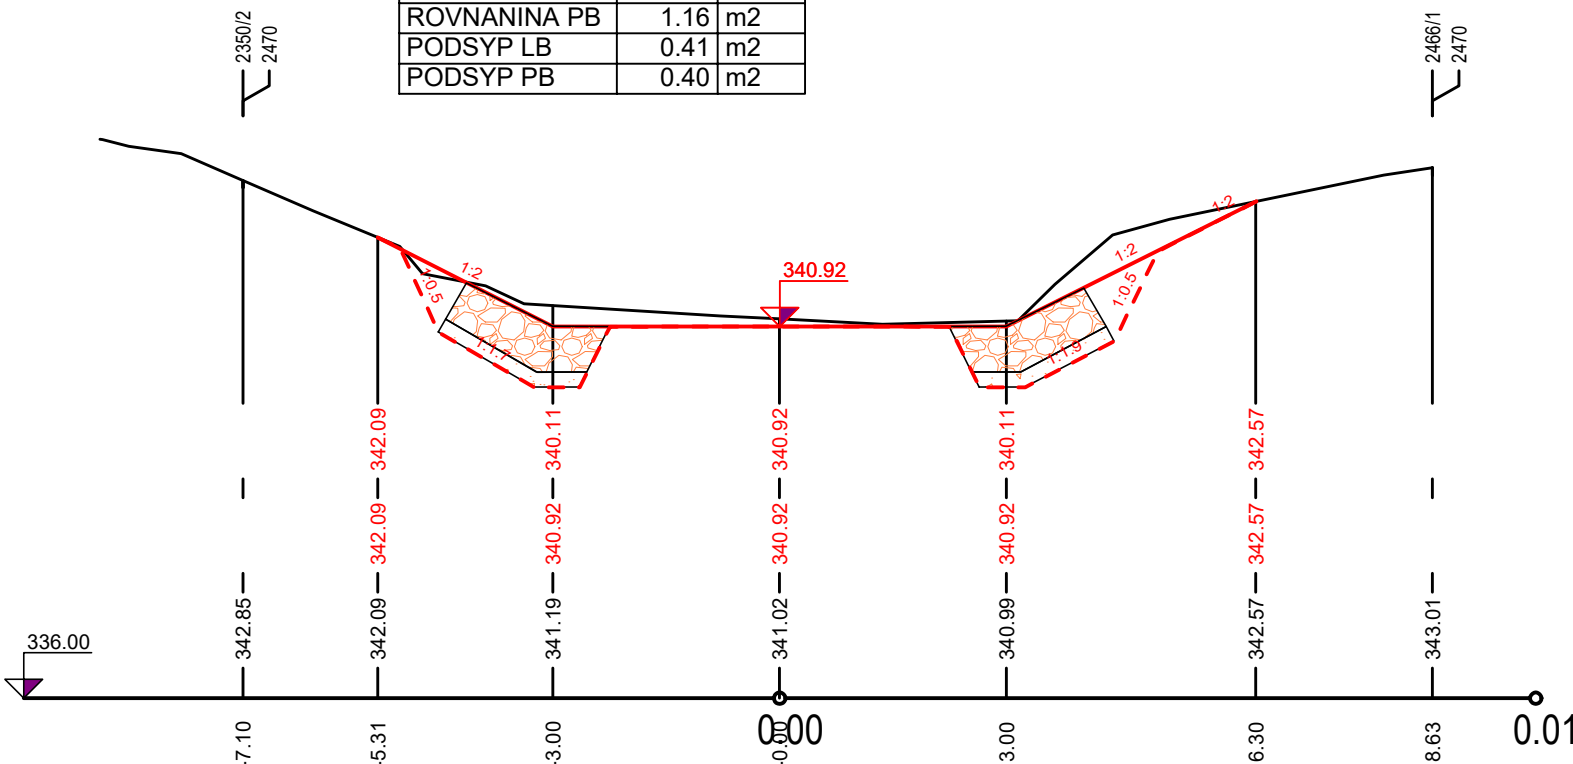

PF 9 KM 0.165

KUBATURY		
ZÁŠYP	4.02	m2
UROVNÁNÍ	6.00	m
SVAH NÁŠYP	7.27	m
ROVNANINA LB	1.22	m2
ROVNANINA PB	1.16	m2
PODSYP LB	0.41	m2
PODSYP PB	0.40	m2


KUBATURY		
VYKOP	5.58	m2

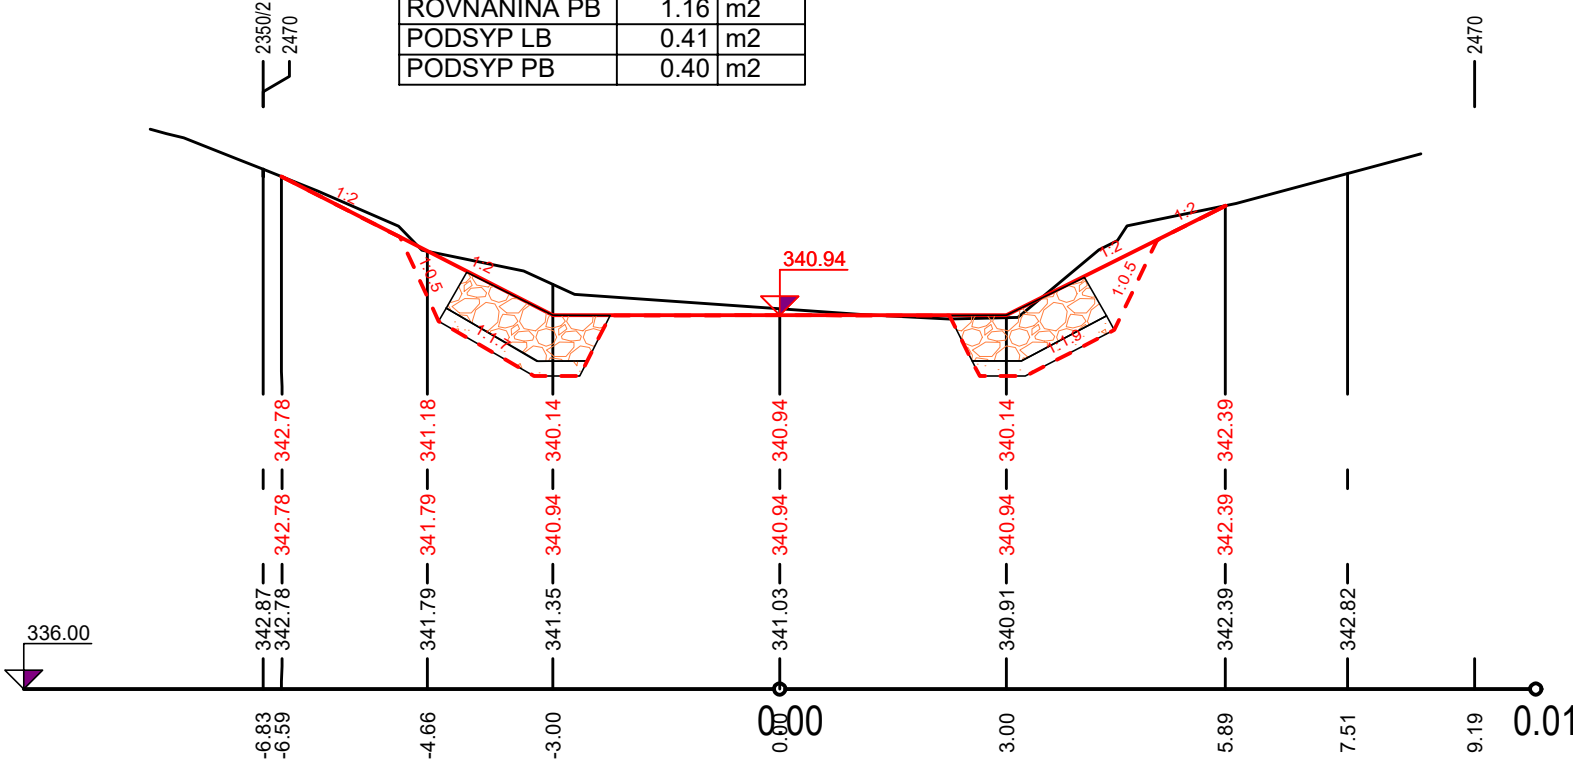

PF 10 KM 0.185

KUBATURY		
ZÁŠYP	4.02	m2
UROVNÁNÍ	6.00	m
SVAH NÁŠYP	6.23	m
ROVNANINA LB	1.22	m2
ROVNANINA PB	1.16	m2
PODSYP LB	0.41	m2
PODSYP PB	0.40	m2


KUBATURY		
VYKOP	5.76	m2

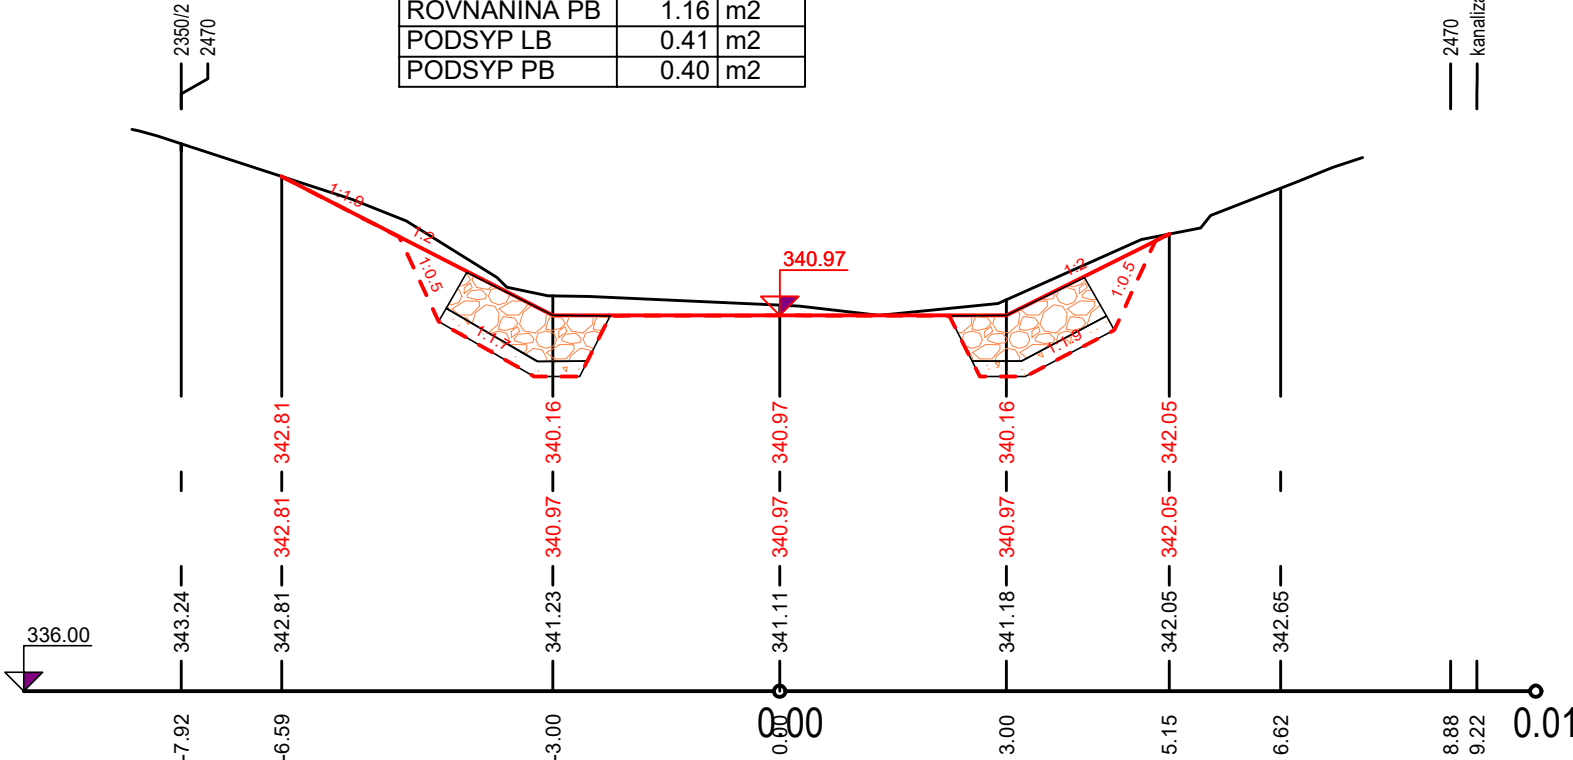

PF 11 KM 0.205

KUBATURY		
ZÁŠYP	4.01	m2
UROVNÁNÍ	6.00	m
SVAH NÁŠYP	6.05	m
ROVNANINA LB	1.22	m2
ROVNANINA PB	1.16	m2
PODSYP LB	0.41	m2
PODSYP PB	0.40	m2


KUBATURY		
VYKOP	6.38	m2

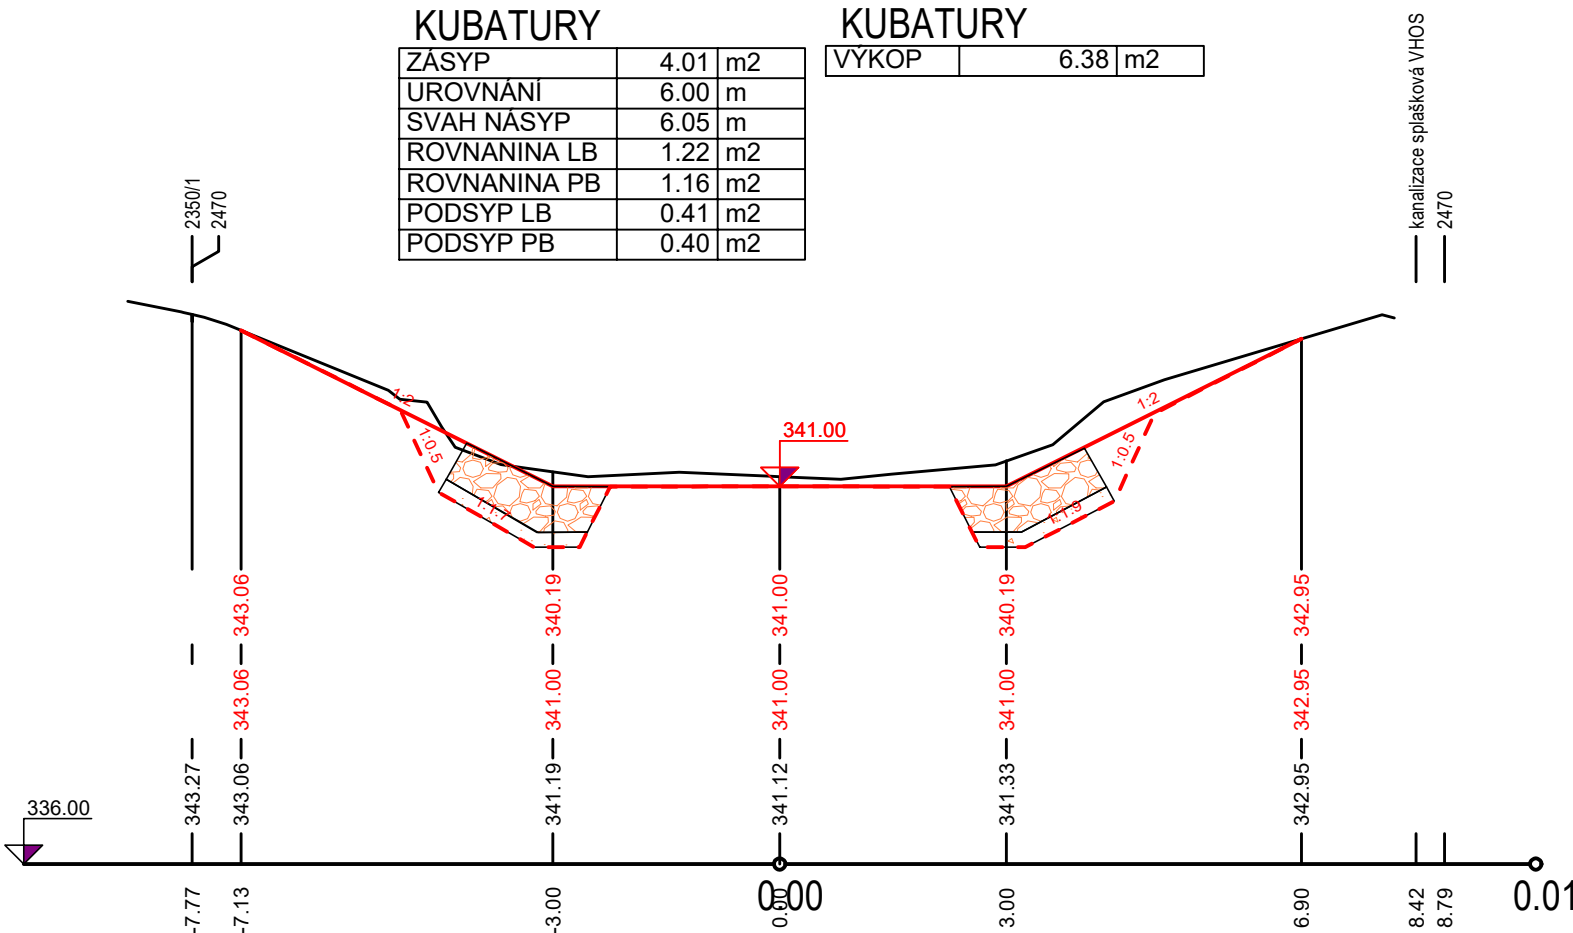

PF 12 KM 0.225

KUBATURY		
ZÁŠYP	4.02	m2
UROVNÁNÍ	6.00	m
SVAH NÁŠYP	4.73	m
ROVNANINA LB	1.22	m2
ROVNANINA PB	1.04	m2
PODSYP LB	0.41	m2
PODSYP PB	0.34	m2


KUBATURY		
VYKOP	5.44	m2

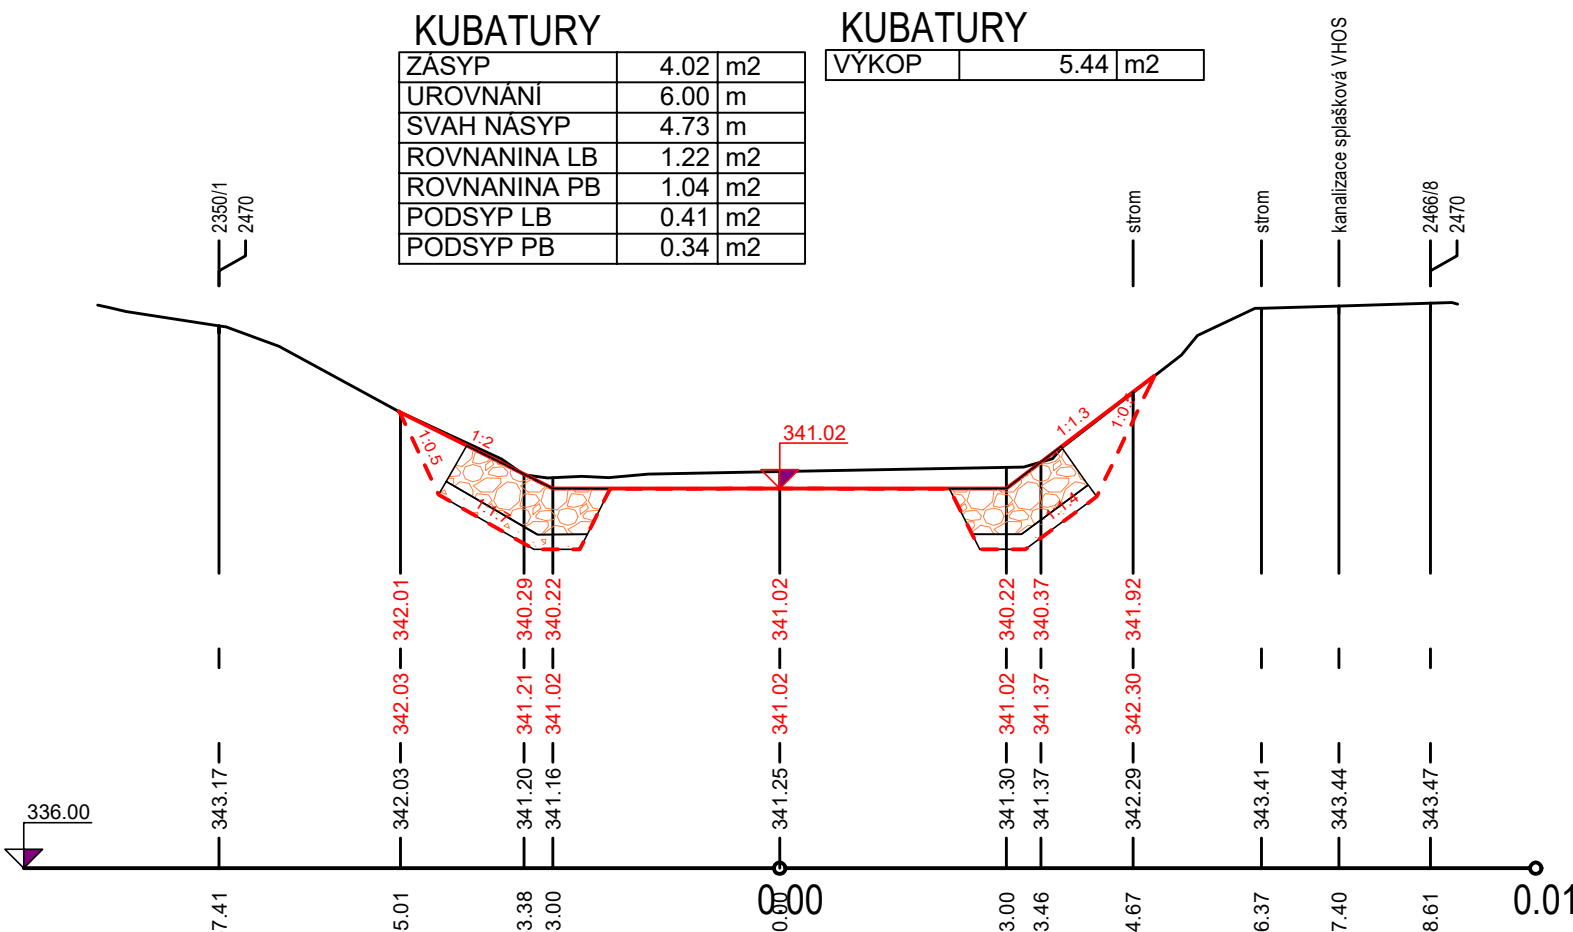

PF 13 KM 0.245

KUBATURY		
ZÁSYP	4.15	m2
UROVNÁNÍ	6.00	m
SVAH NÁSYP	4.82	m
ROVNANINA LB	1.22	m2
ROVNANINA PB	1.15	m2
PODSYP LB	0.41	m2
PODSYP PB	0.38	m2


KUBATURY		
VYKOP	5.63	m2

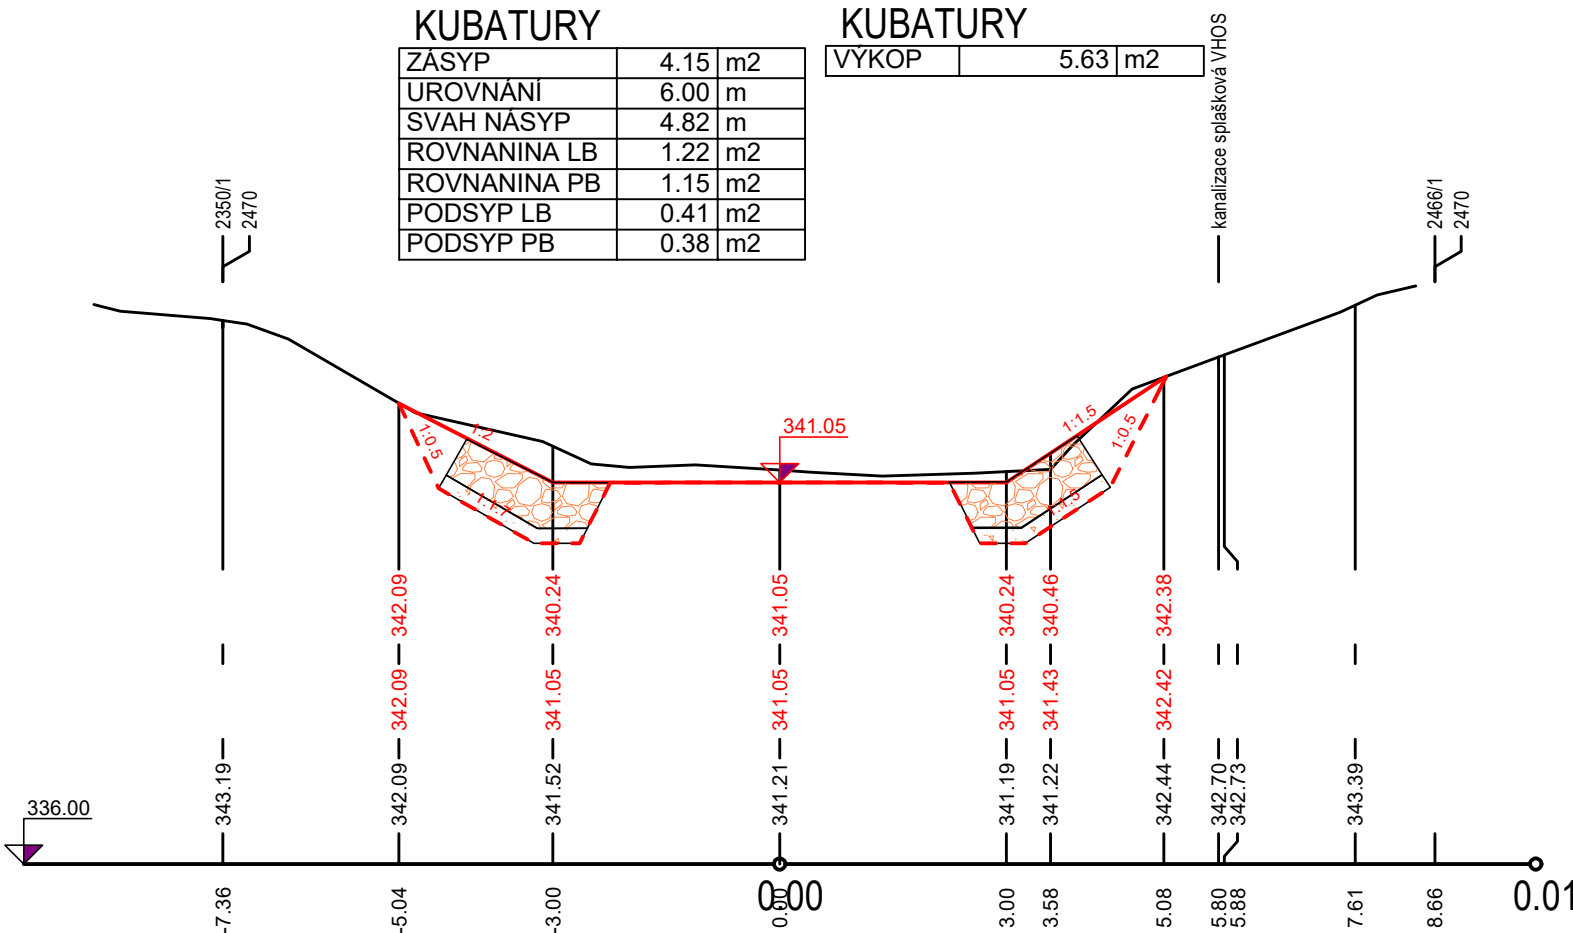

PF 14 KM 0.265

KUBATURY		
ZÁSYP	4.08	m2
UROVNÁNÍ	6.00	m
SVAH NÁSYP	4.50	m
ROVNANINA LB	1.19	m2
ROVNANINA PB	1.15	m2
PODSYP LB	0.42	m2
PODSYP PB	0.39	m2

KUBATURY		
VYKOP	5.28	m2

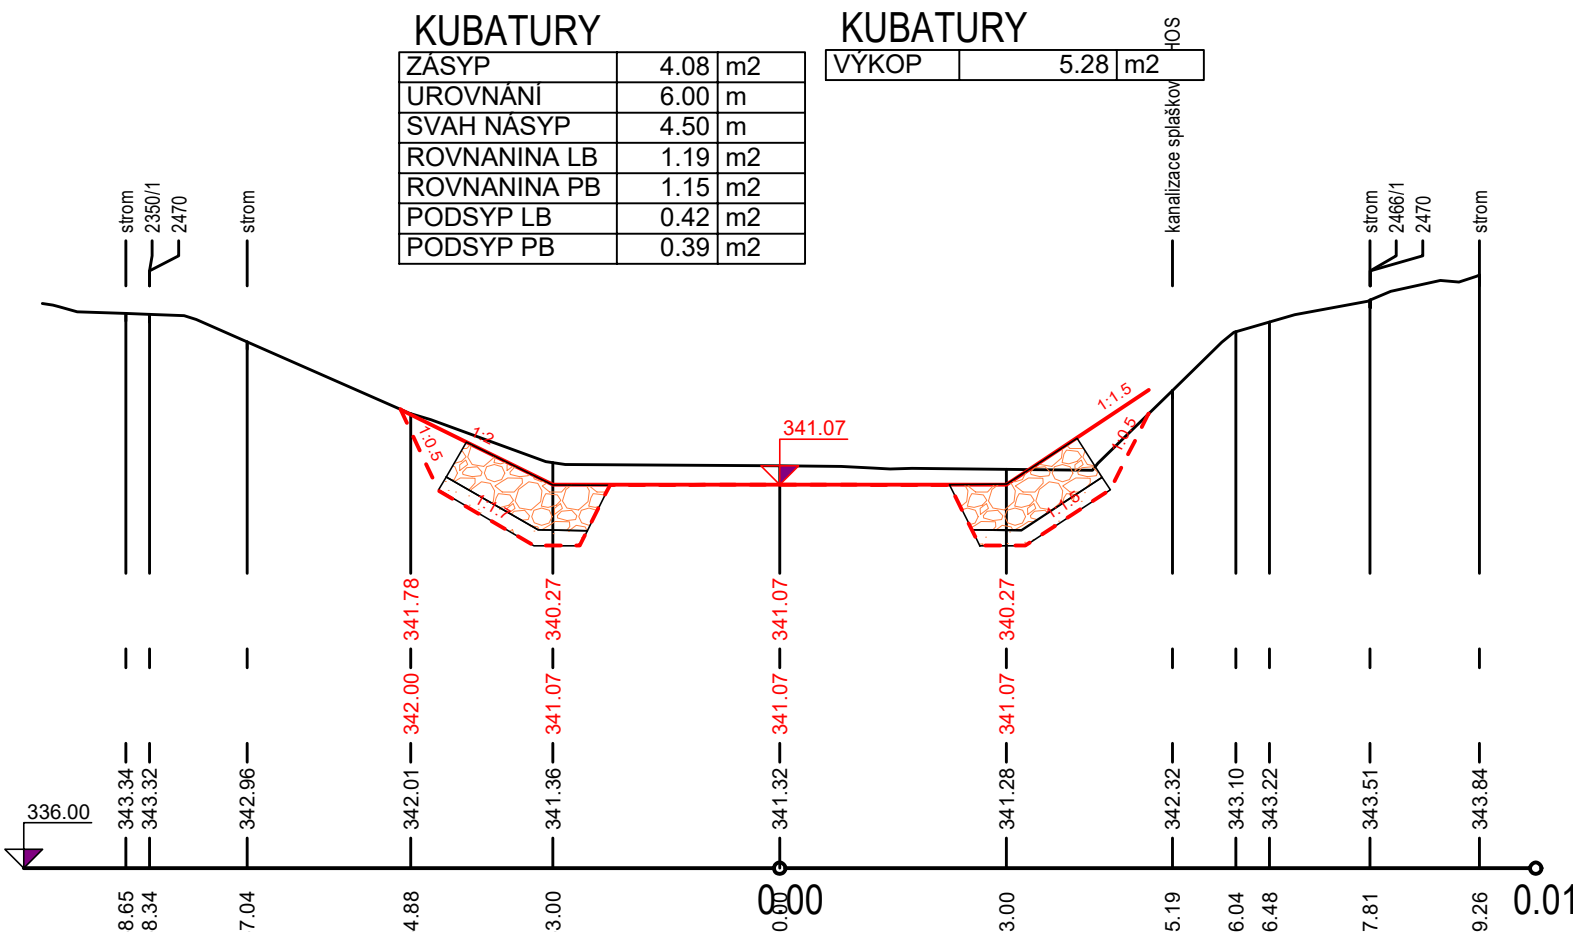


PF 15 KM 0.285

KUBATURY

ZÁSYP	3.98	m2
UROVNANÍ	6.00	m
SVAH NÁSYP	4.57	m
ROVNANINA LB	1.20	m2
ROVNANINA PB	1.14	m2
PODSYP LB	0.41	m2
PODSYP PB	0.39	m2

KUBATURY

VYKOP	5.56	m2
-------	------	----

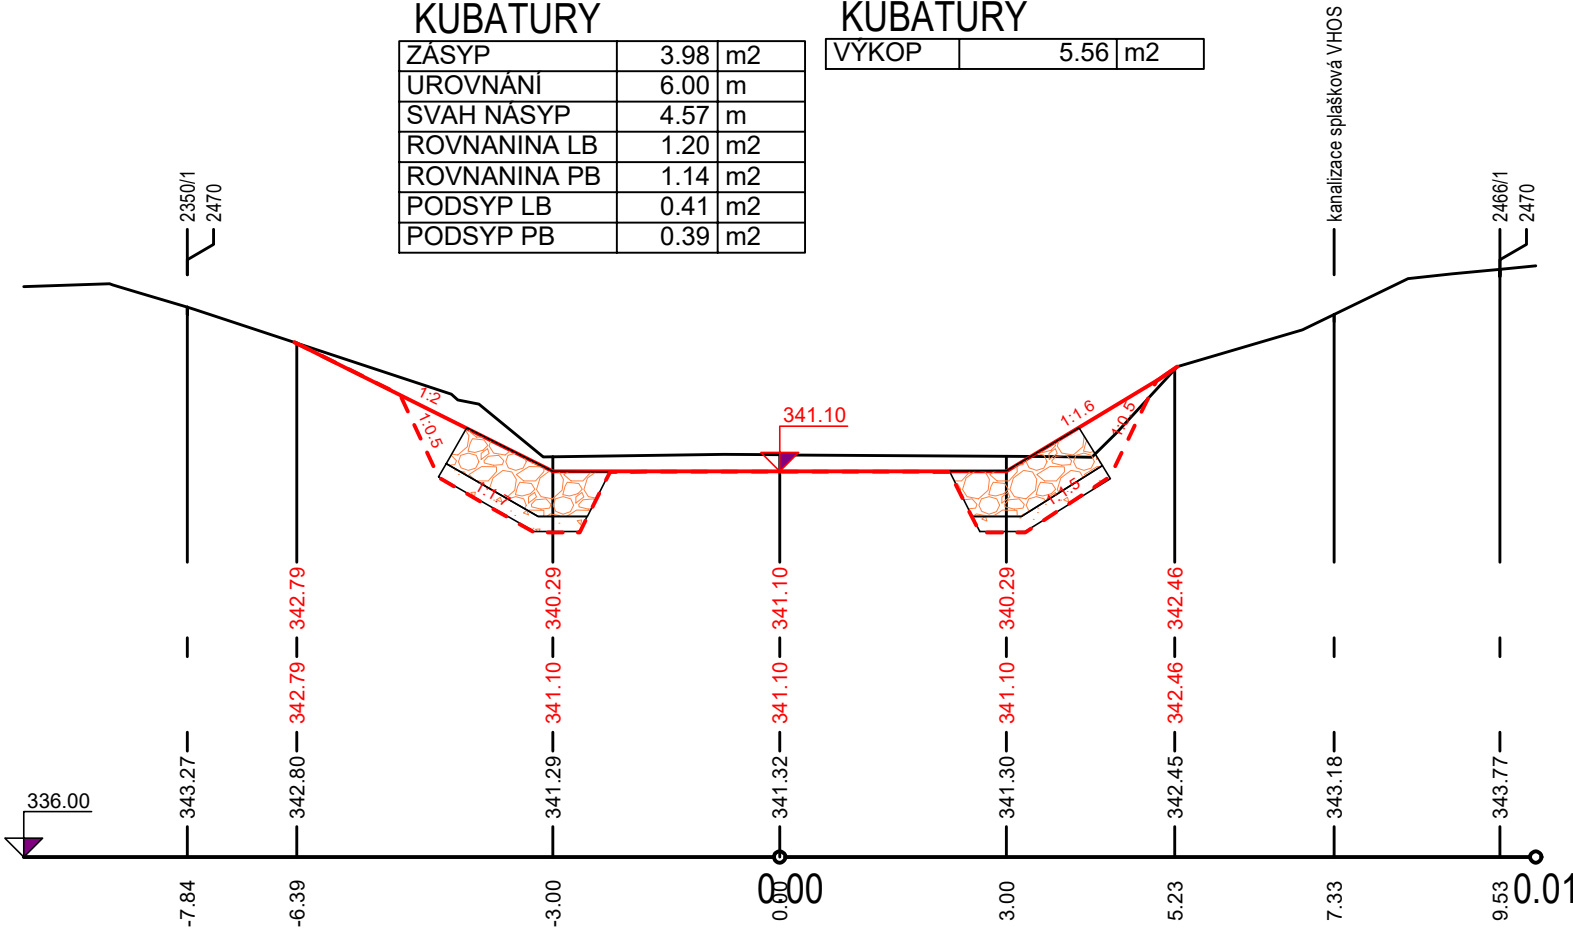


PF 16 KM 0.305

KUBATURY


ZÁSYP	4.12	m2
UROVNANÍ	6.00	m
SVAH NÁSYP	4.78	m
ROVNANINA LB	1.19	m2
ROVNANINA PB	1.16	m2
PODSYP LB	0.42	m2
PODSYP PB	0.39	m2

KUBATURY


VYKOP	5.29	m2
-------	------	----

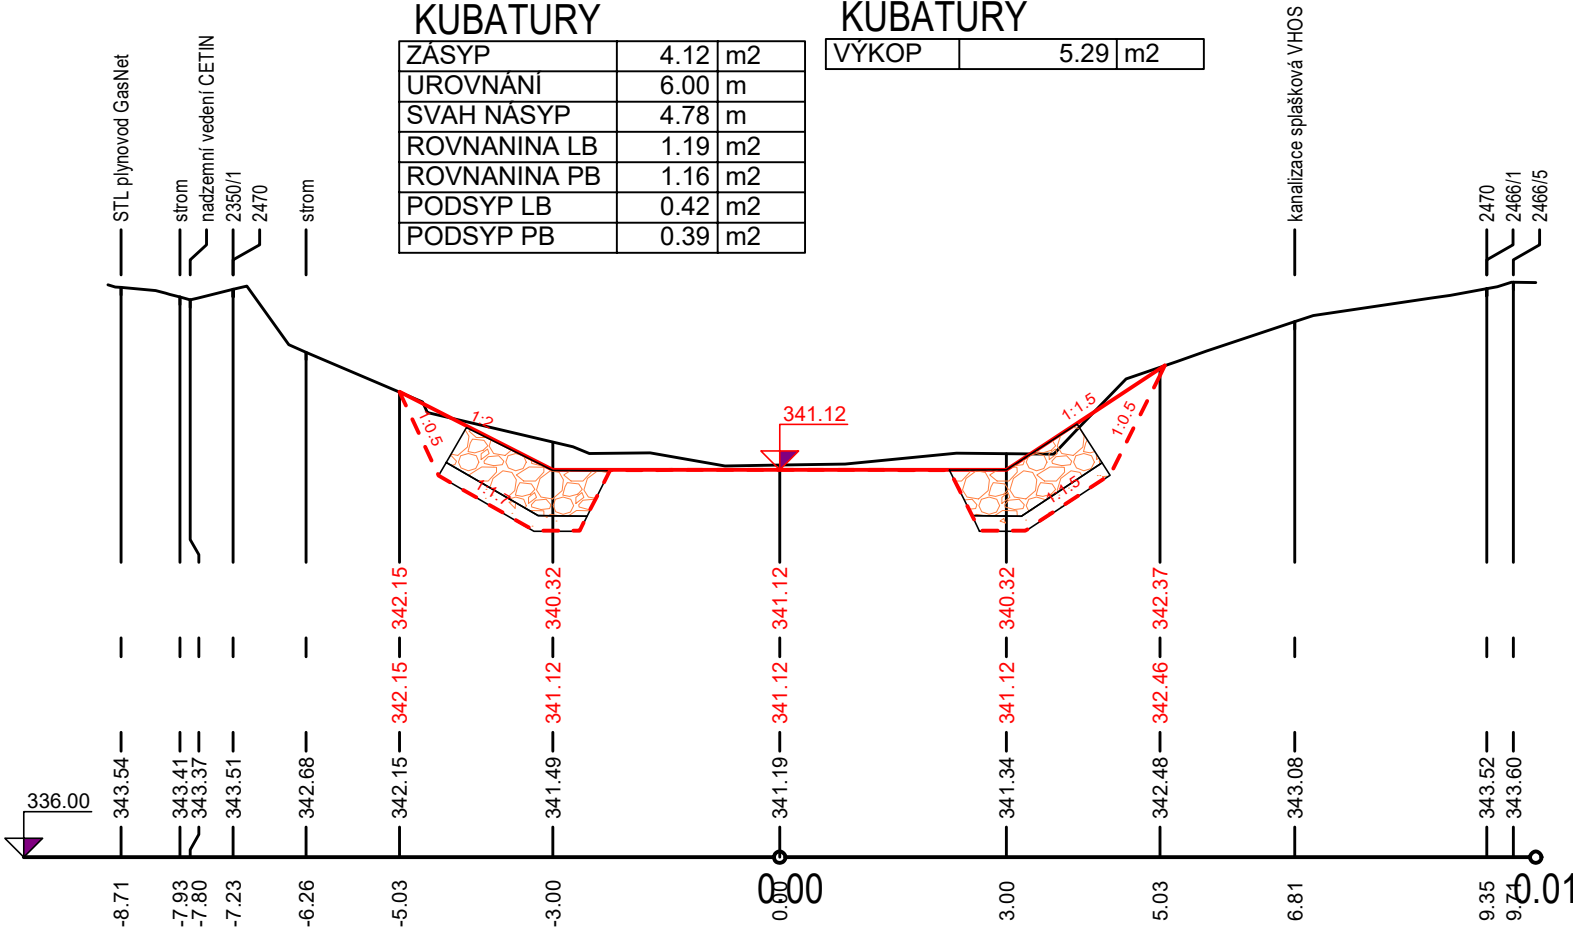


PF 17 KM 0.325

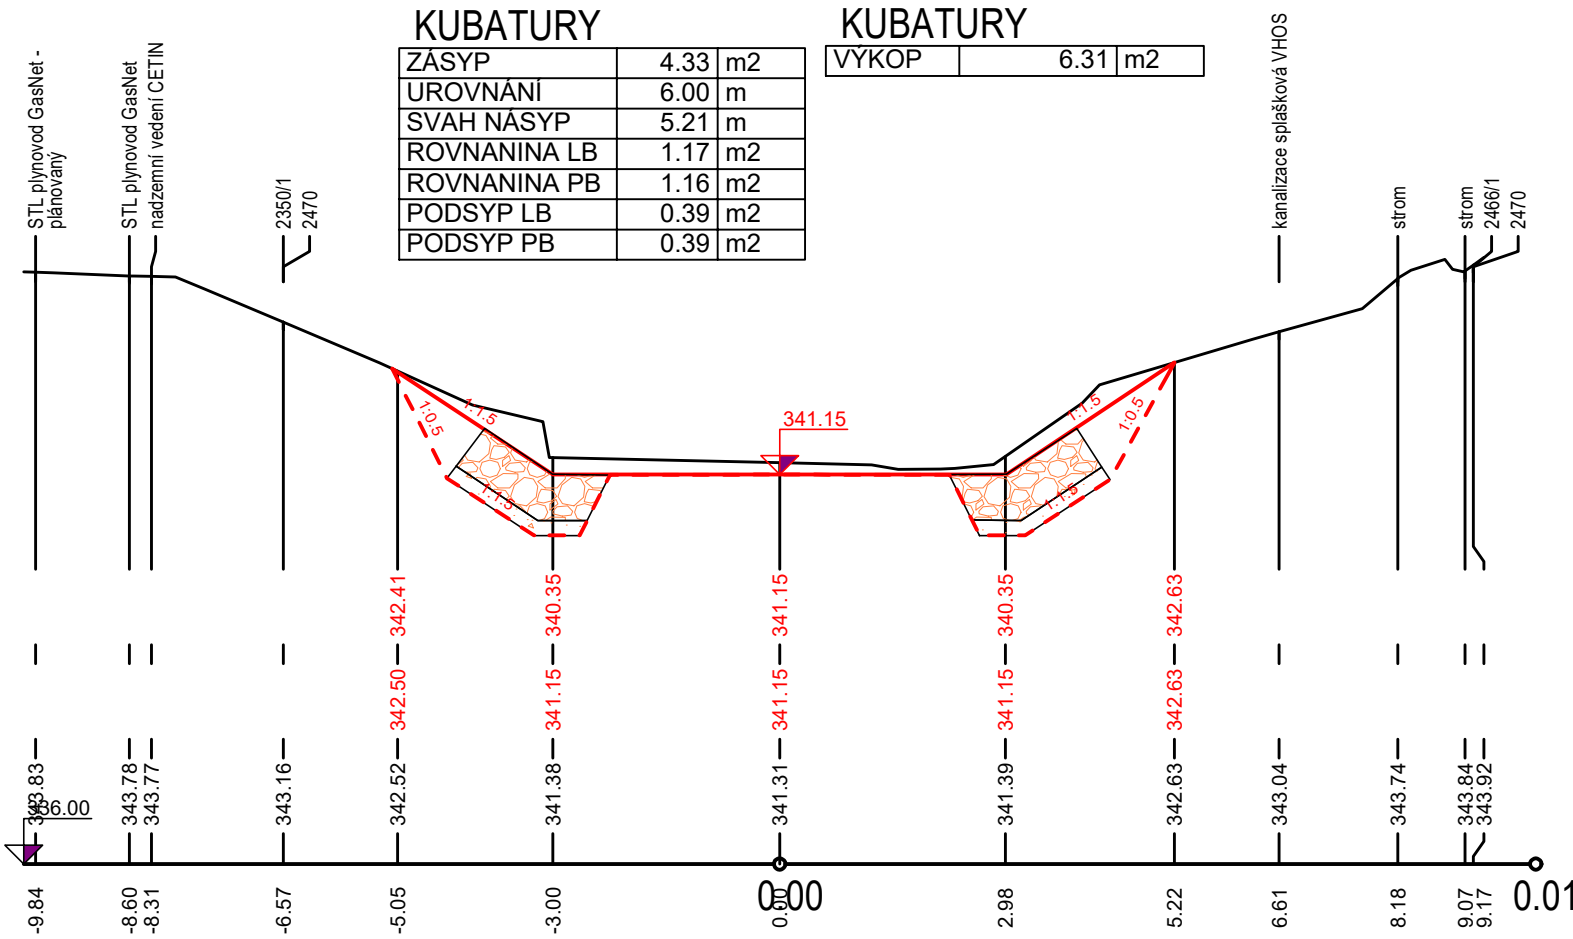


PF 18 KM 0.345

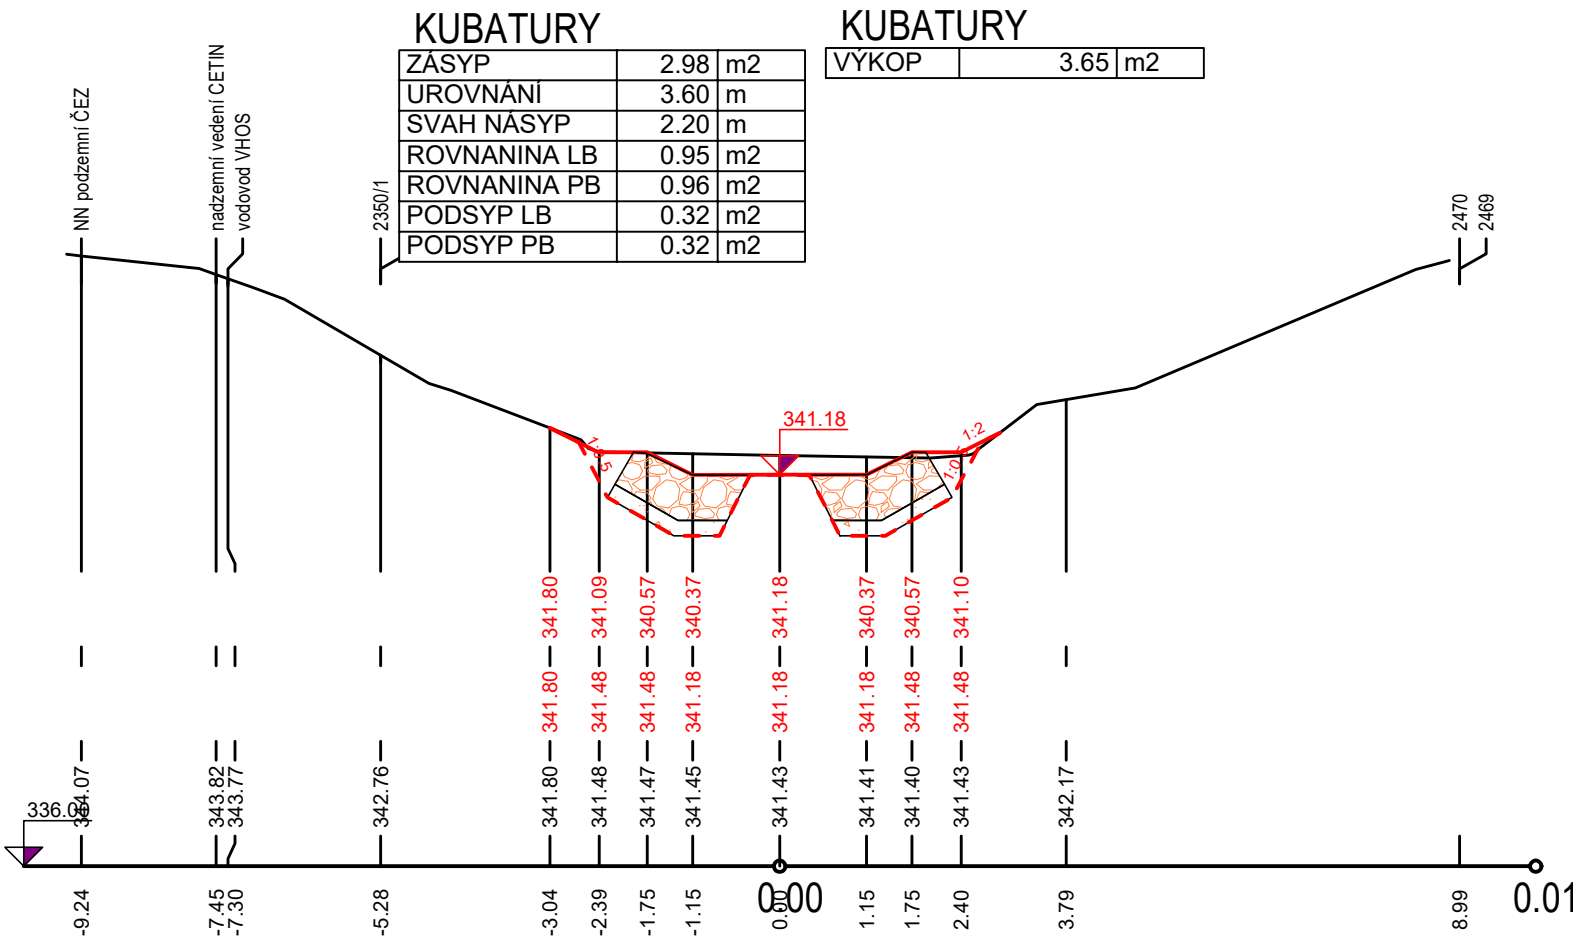


PF 19 KM 0.365

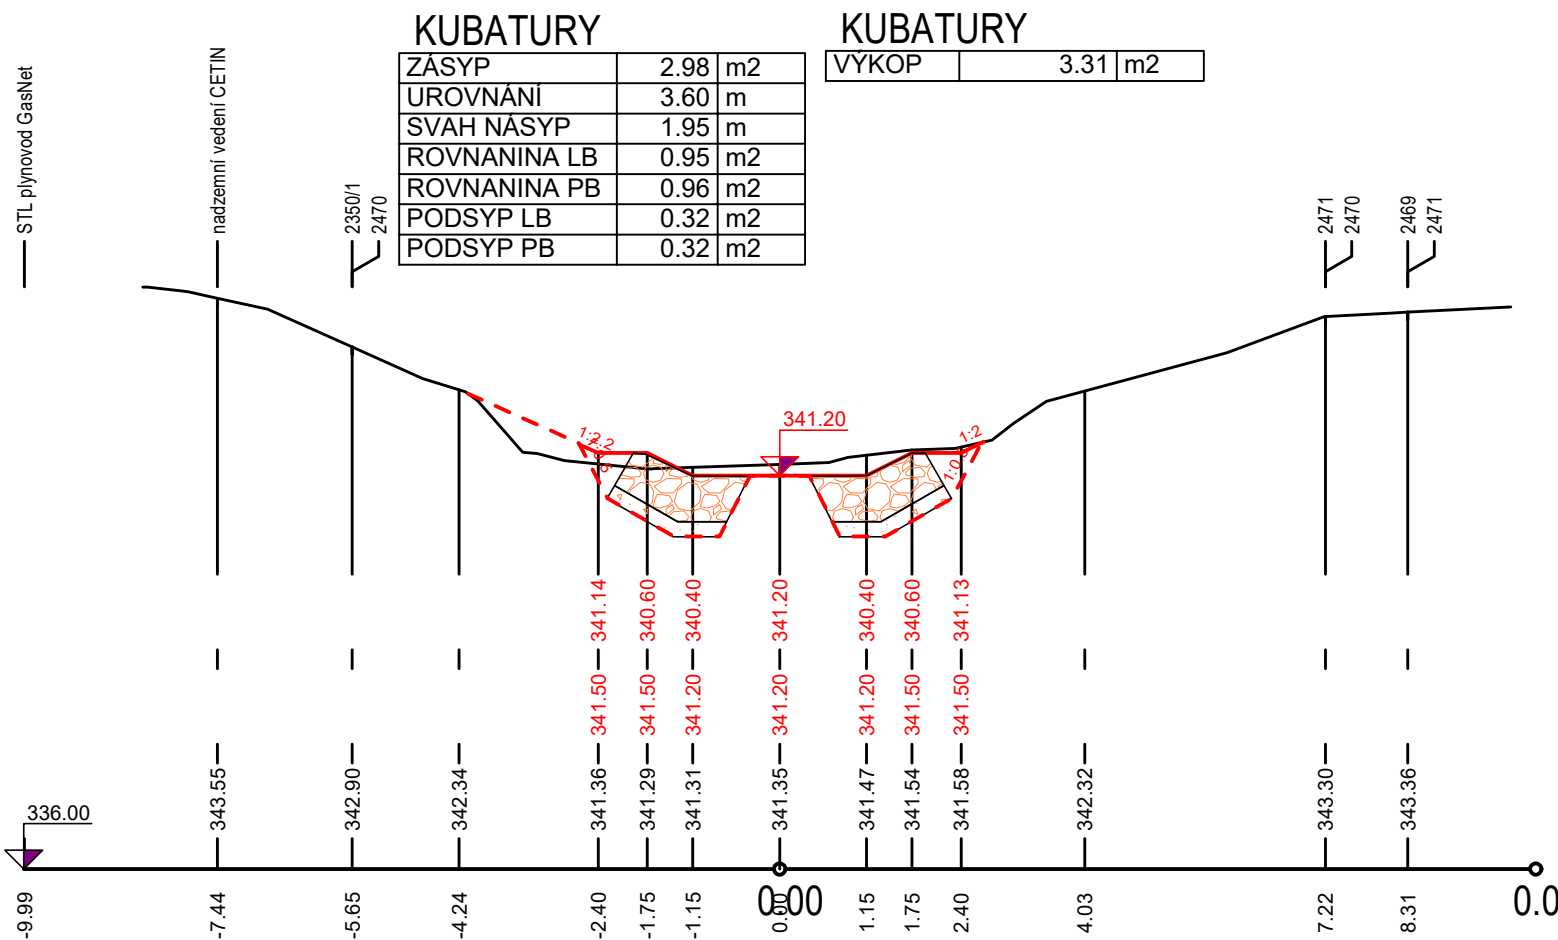


PF 20 KM 0.385

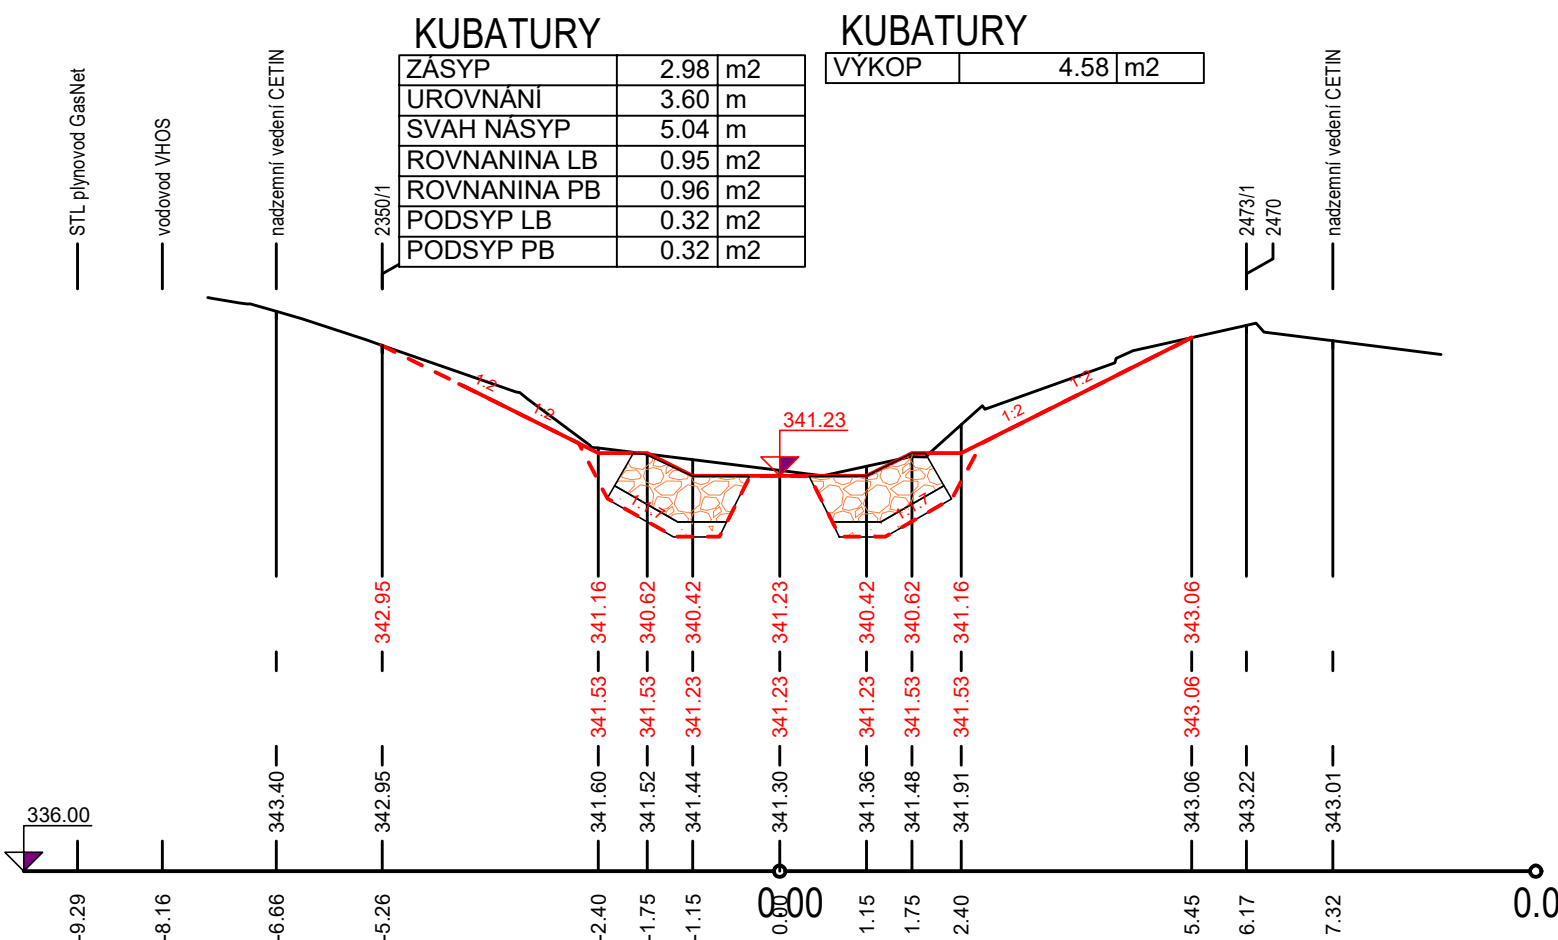


PF 21 KM 0.405

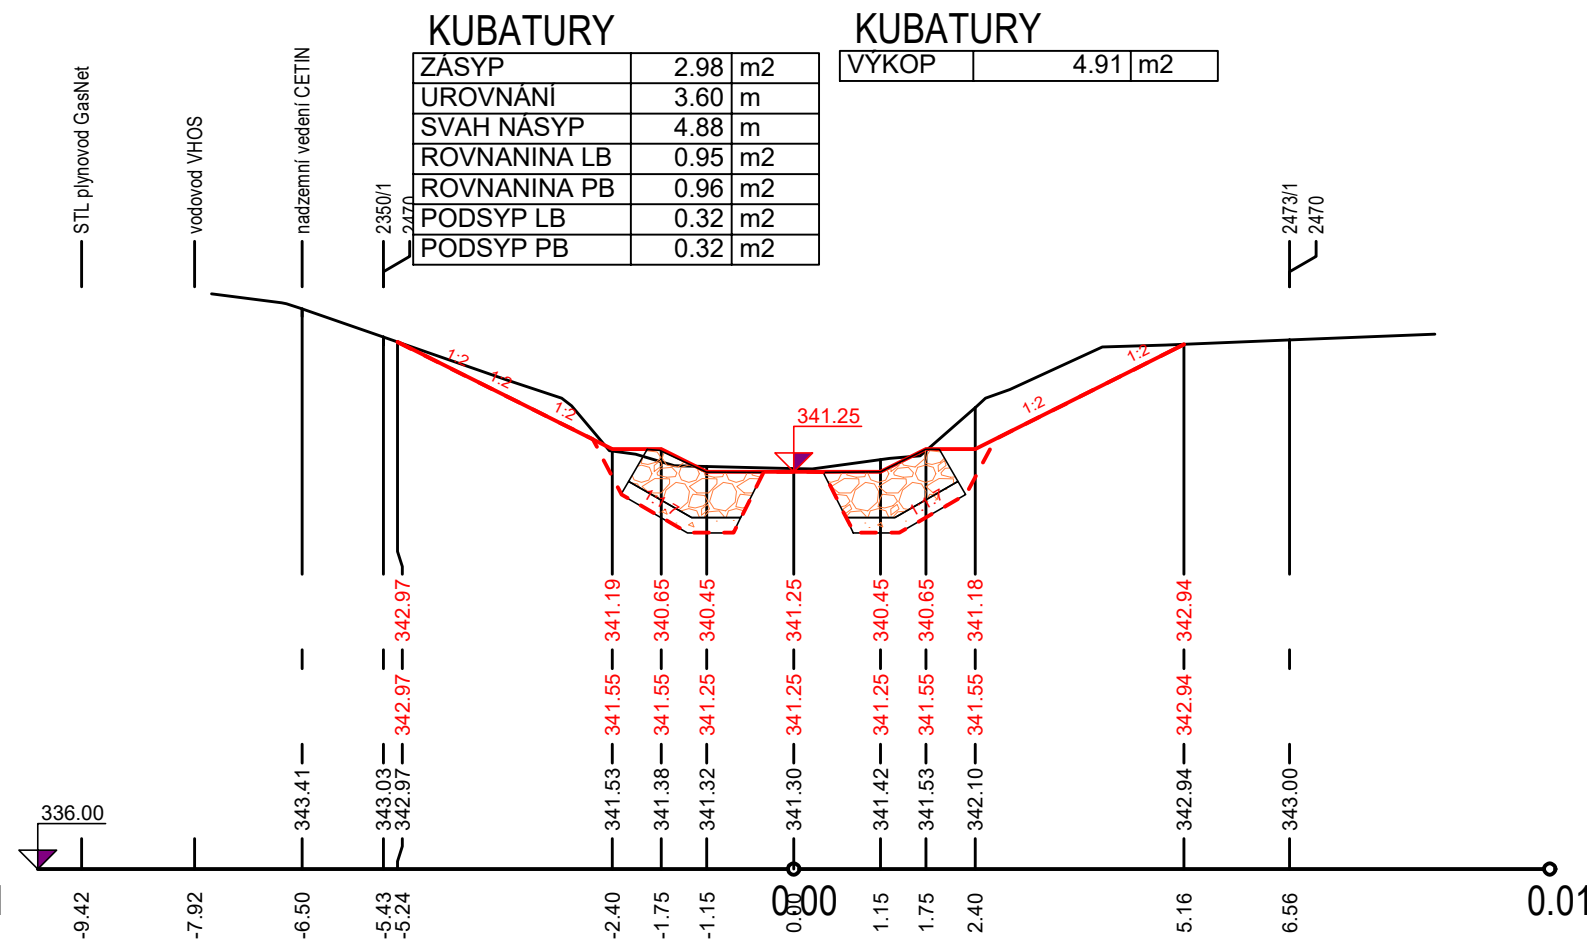


PF 22 KM 0.425

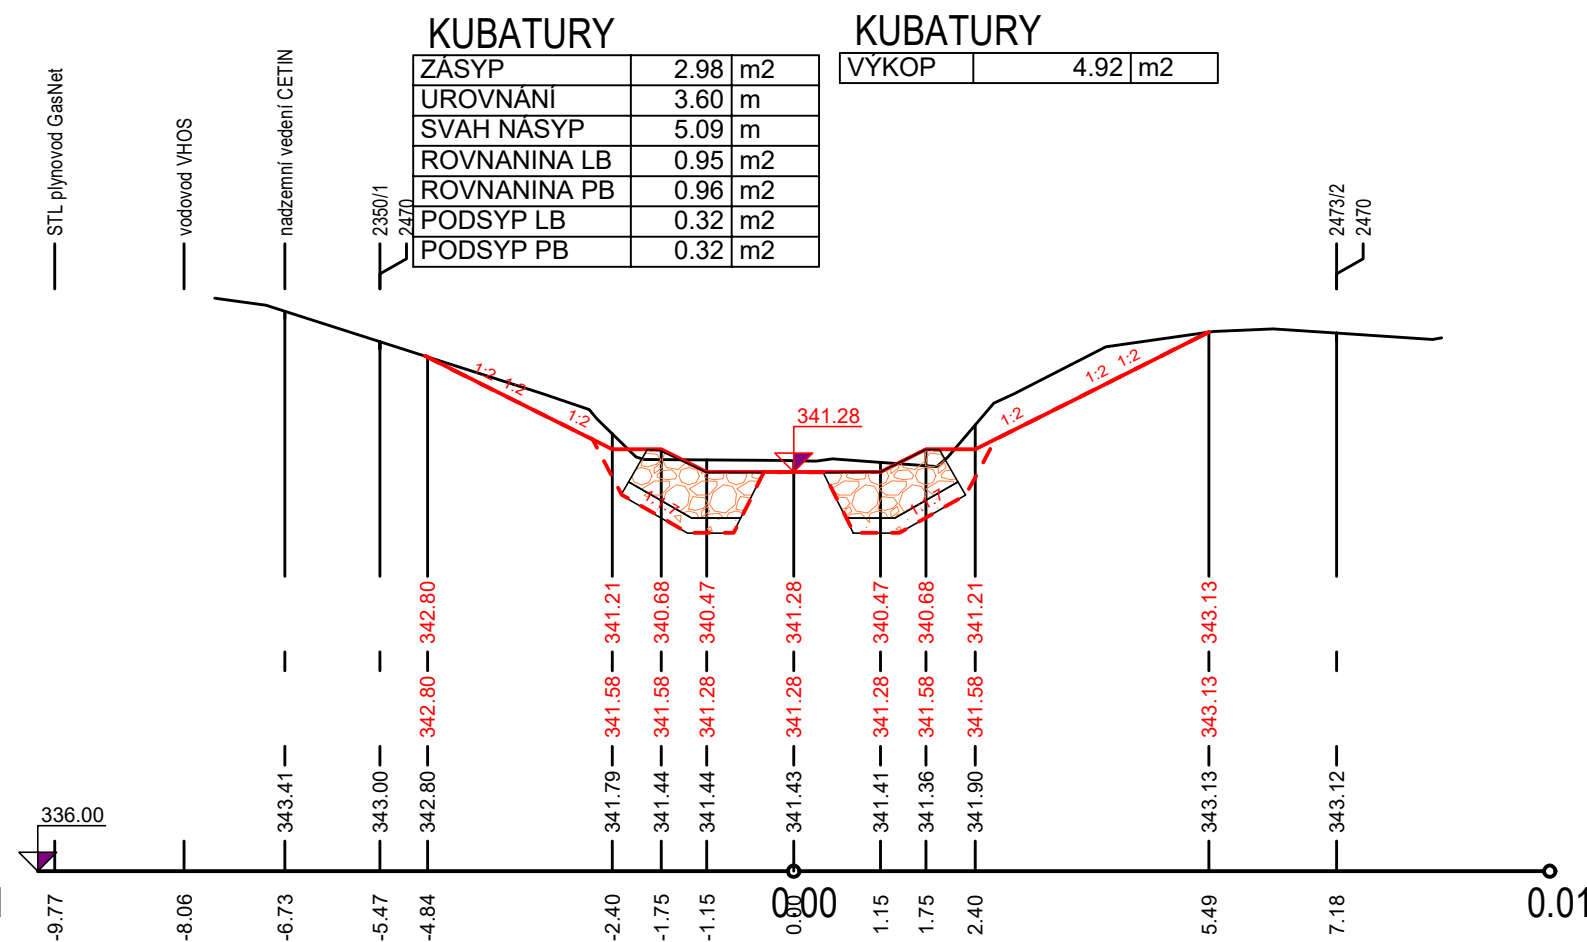


PF 23 KM 0.445

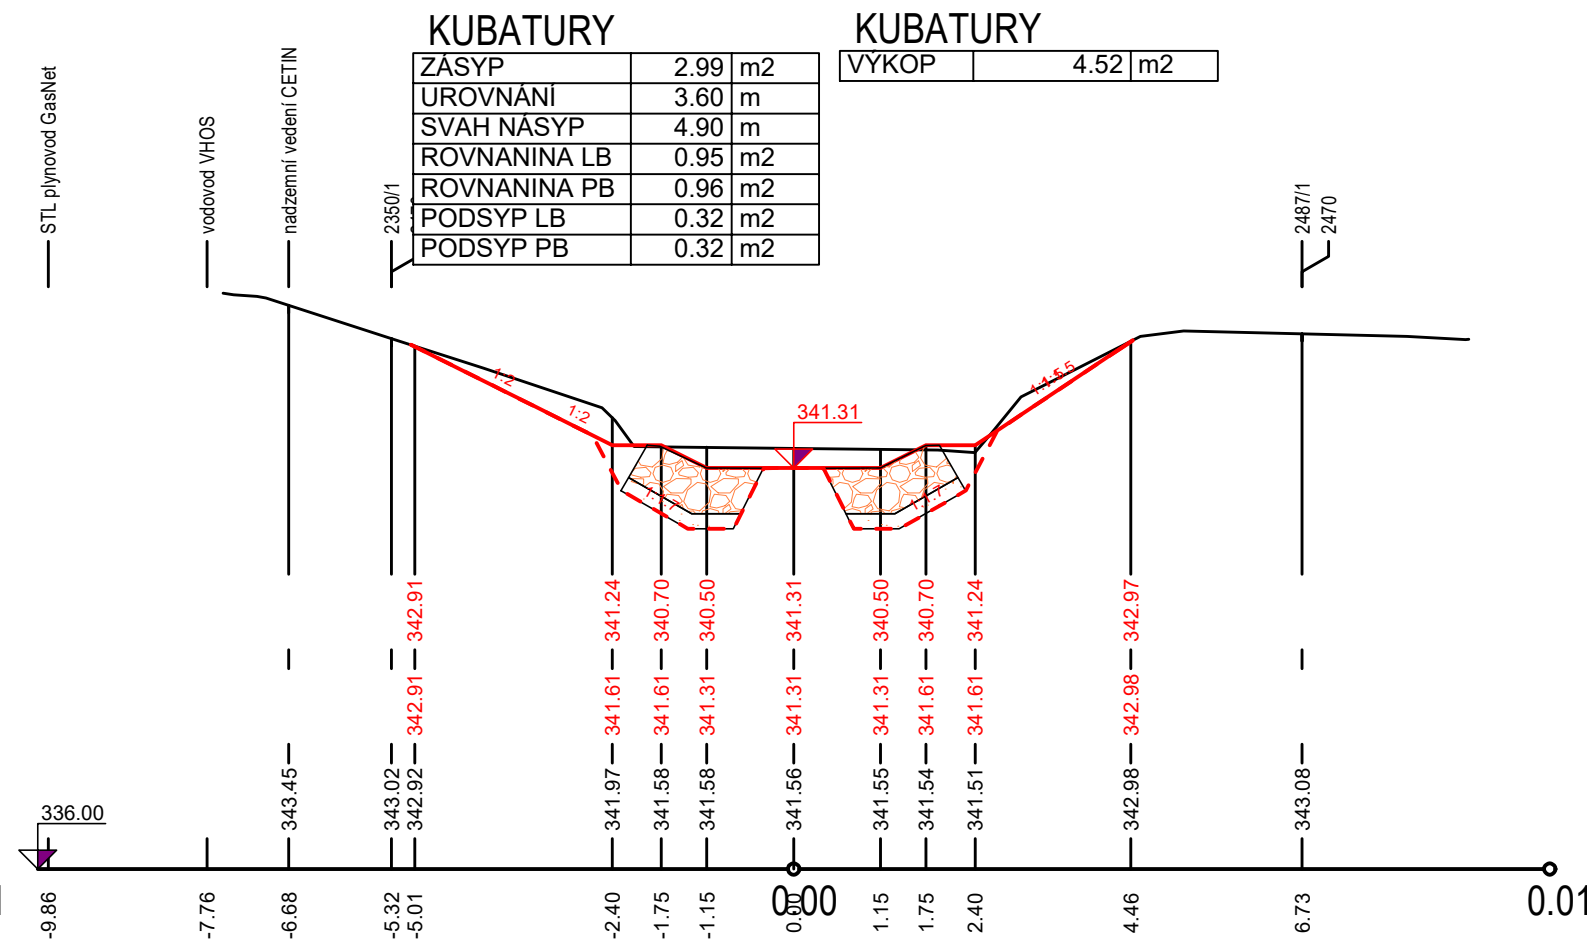


PF 24 KM 0.465

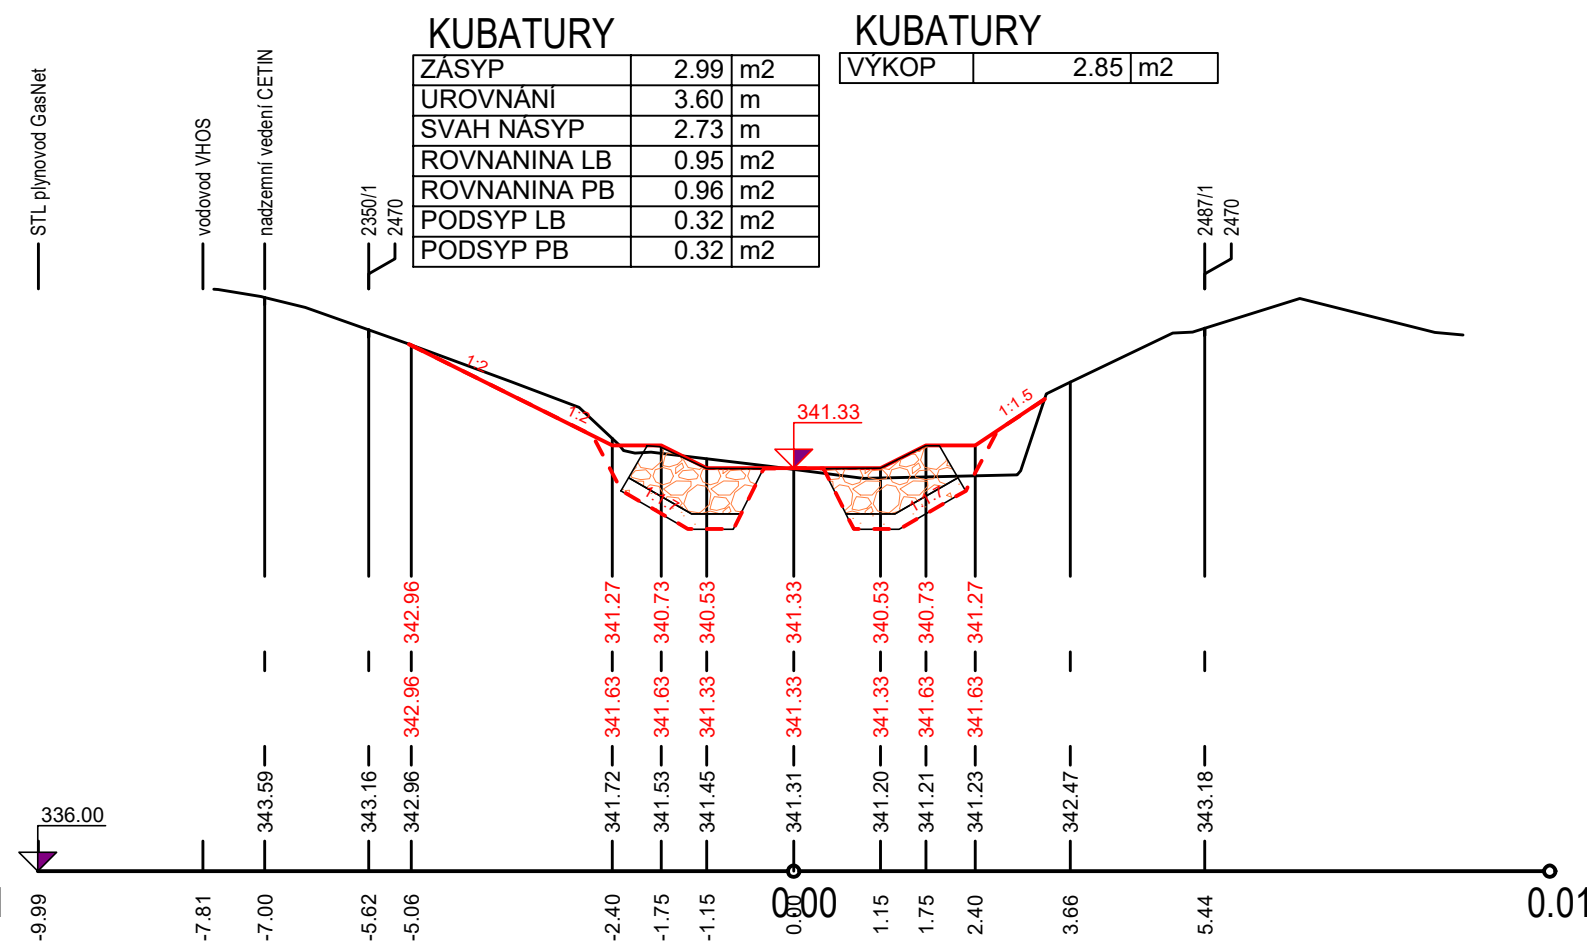


PF 25 KM 0.485

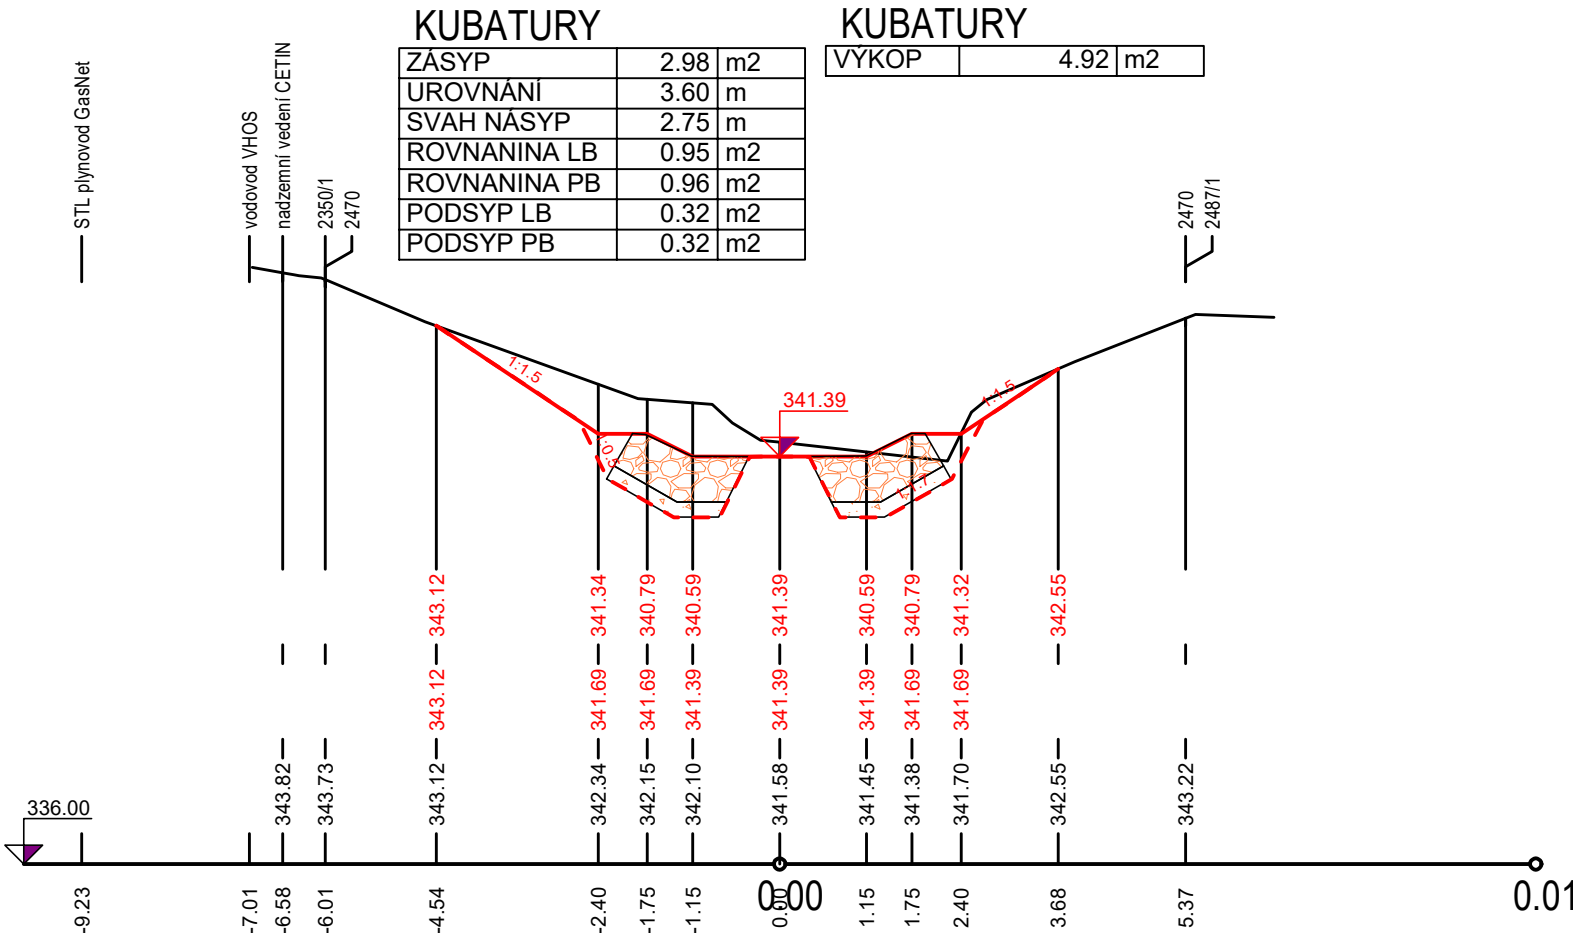


PF 26 KM 0.505

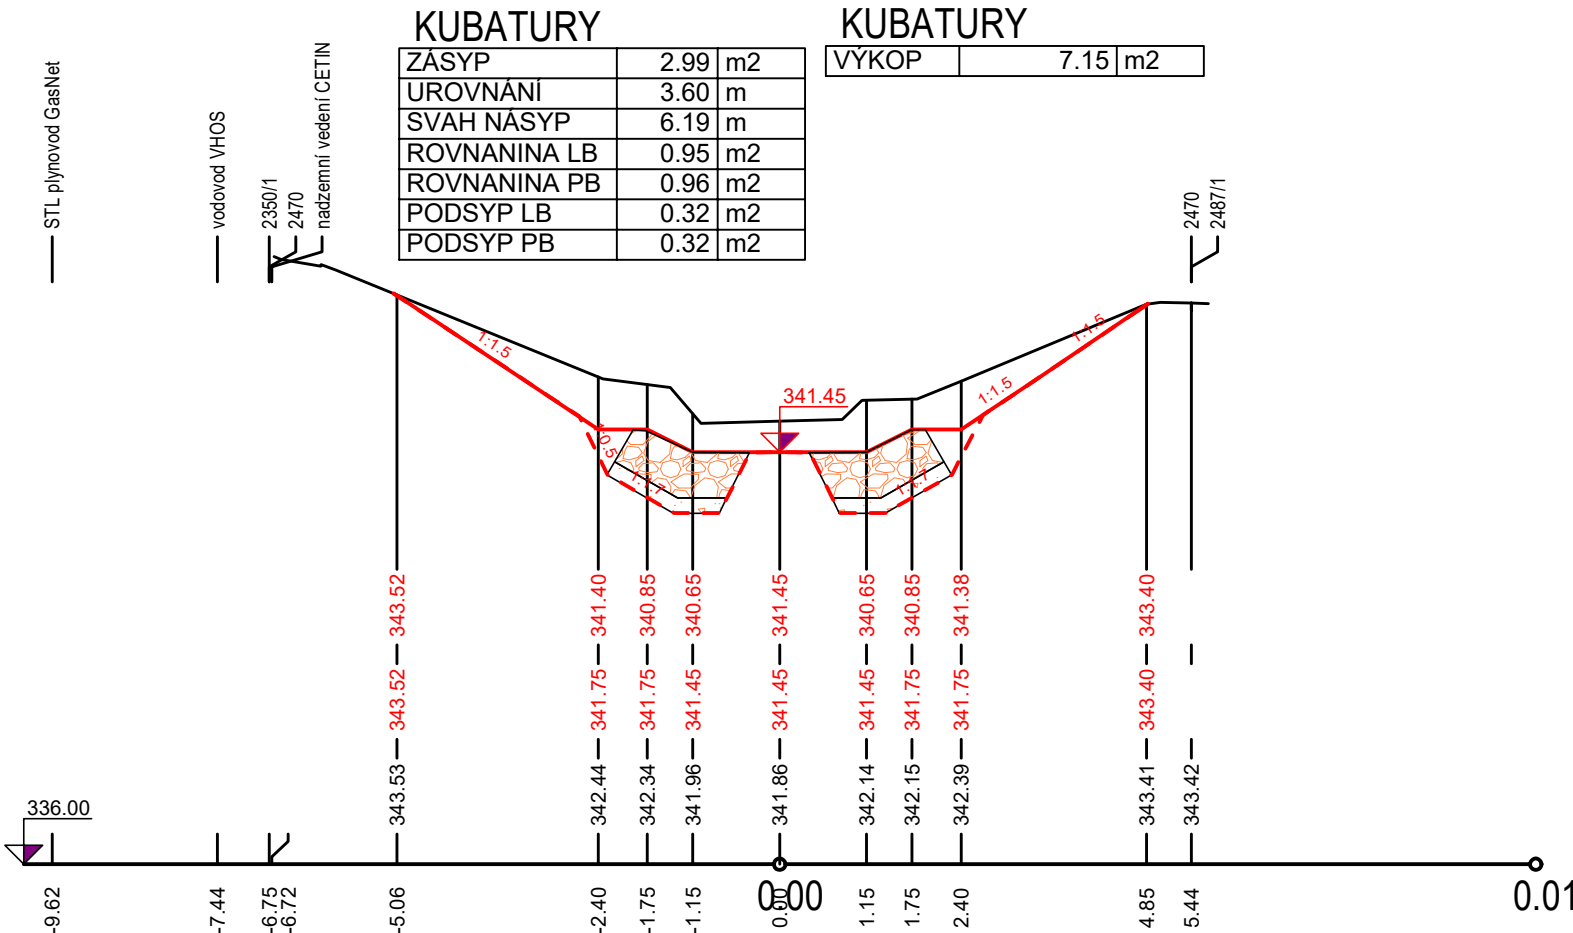


PF 27 KM 0.525

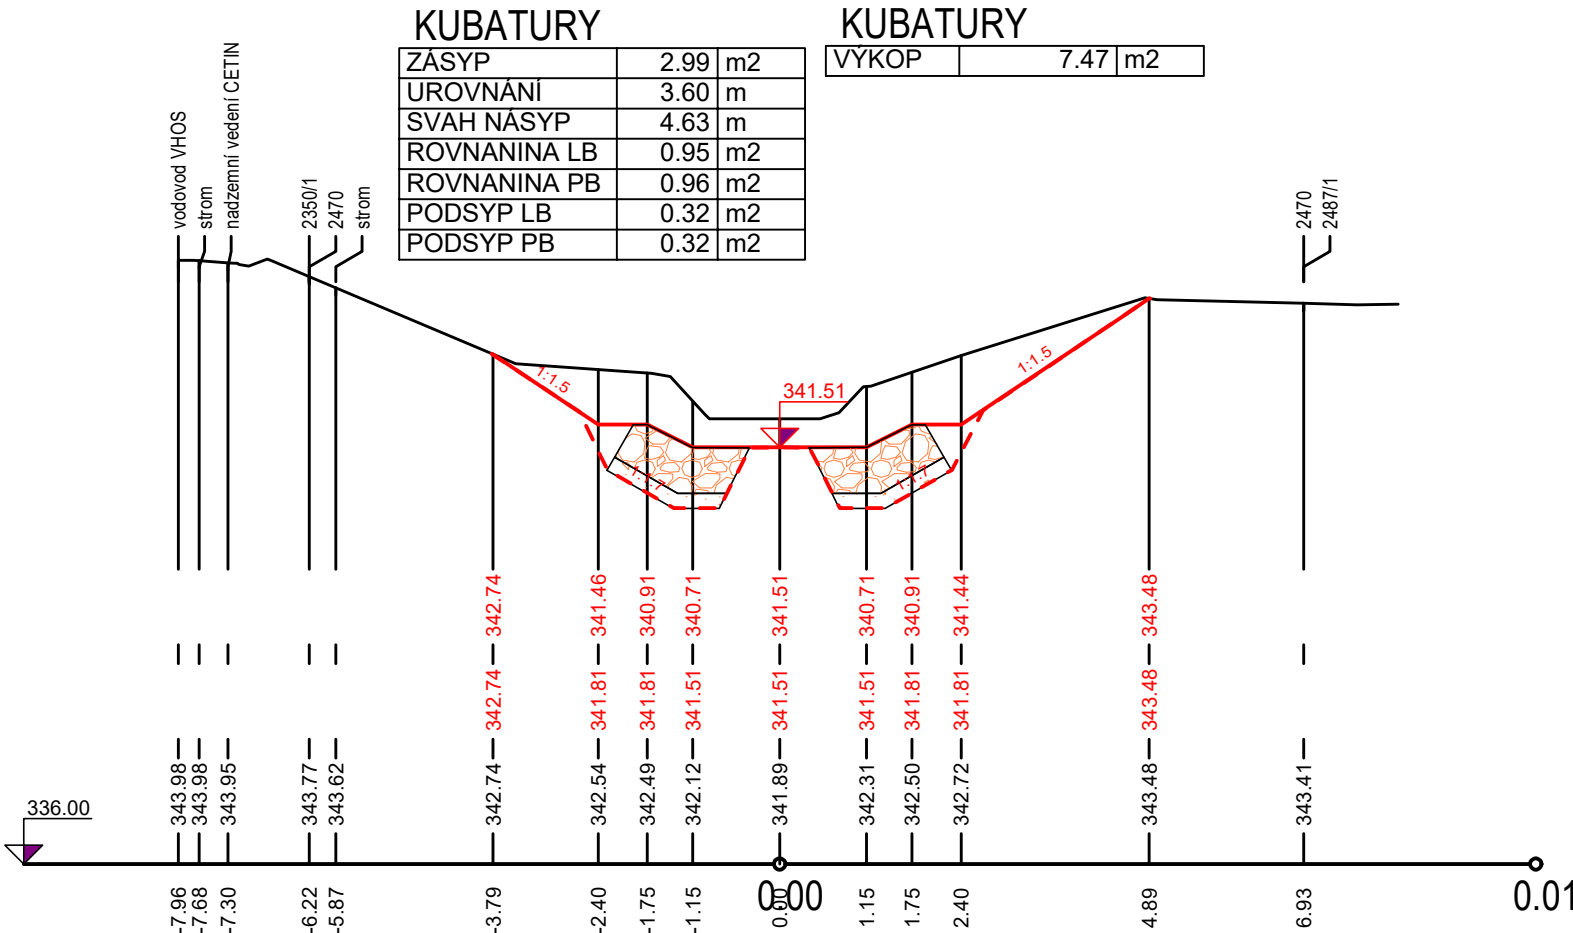


PF 28 KM 0.545

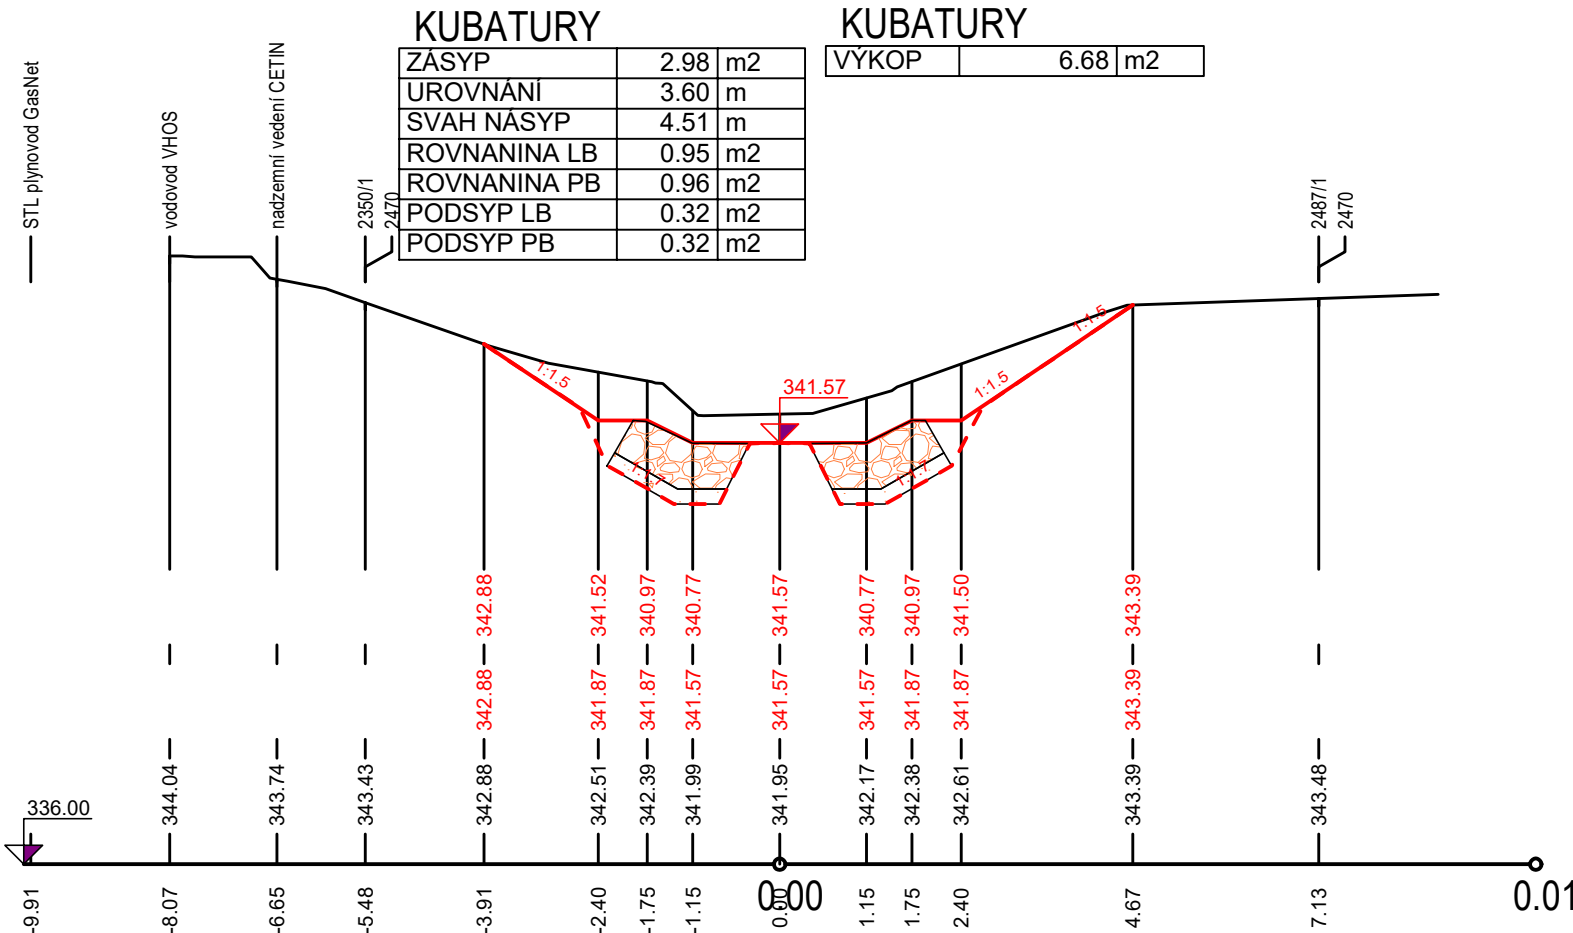

PF 29 KM 0.565

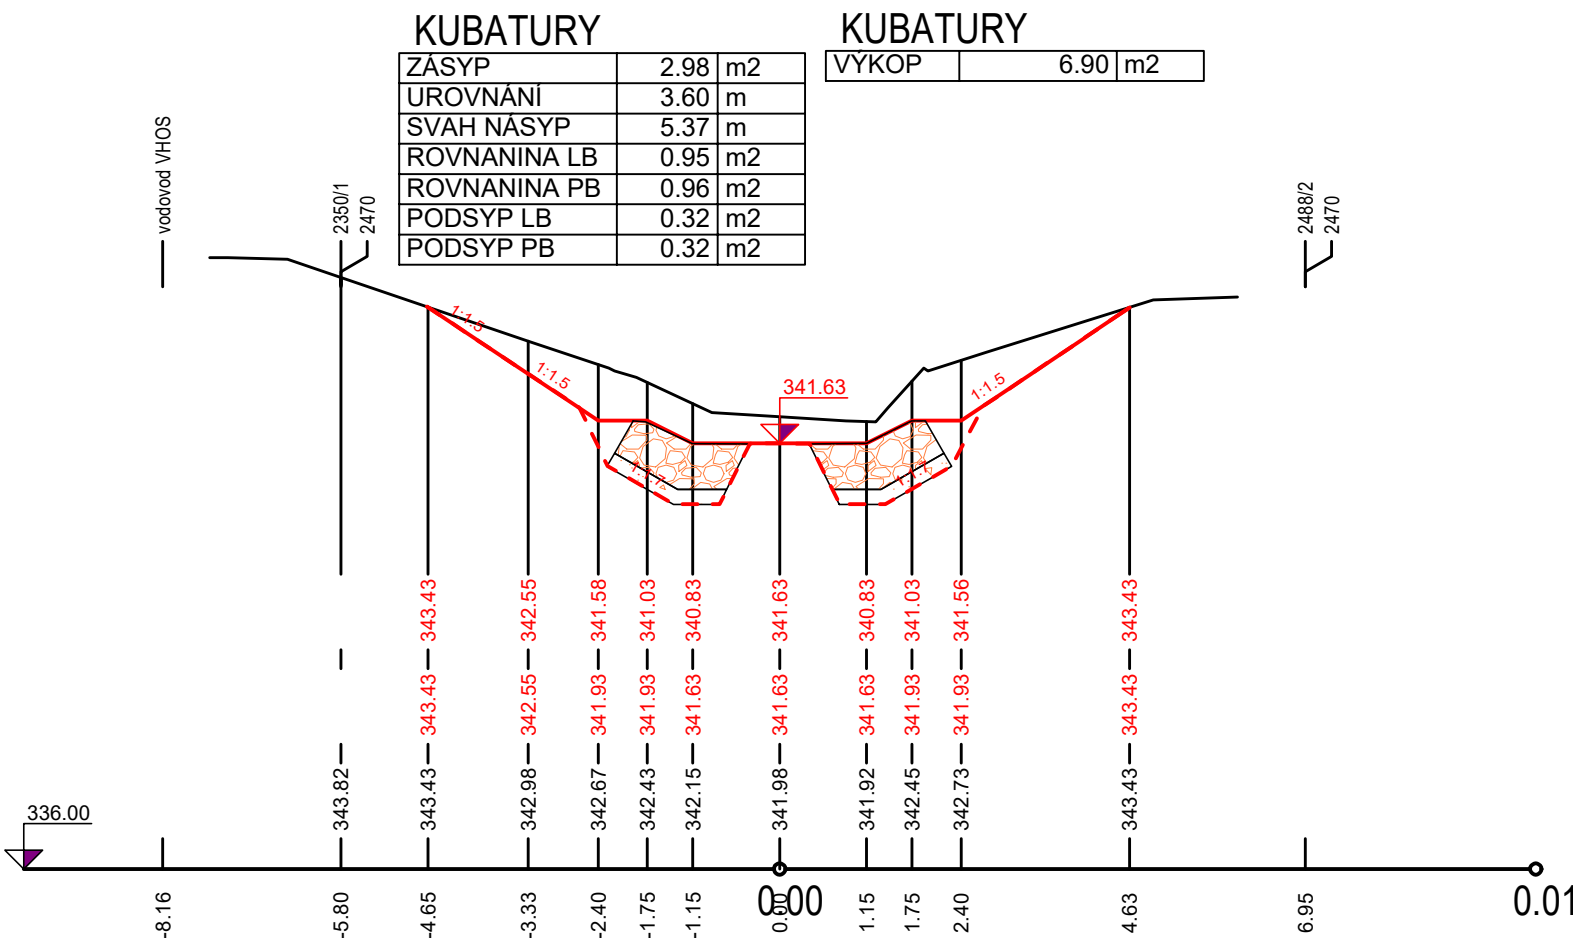


PF 30 KM 0.585

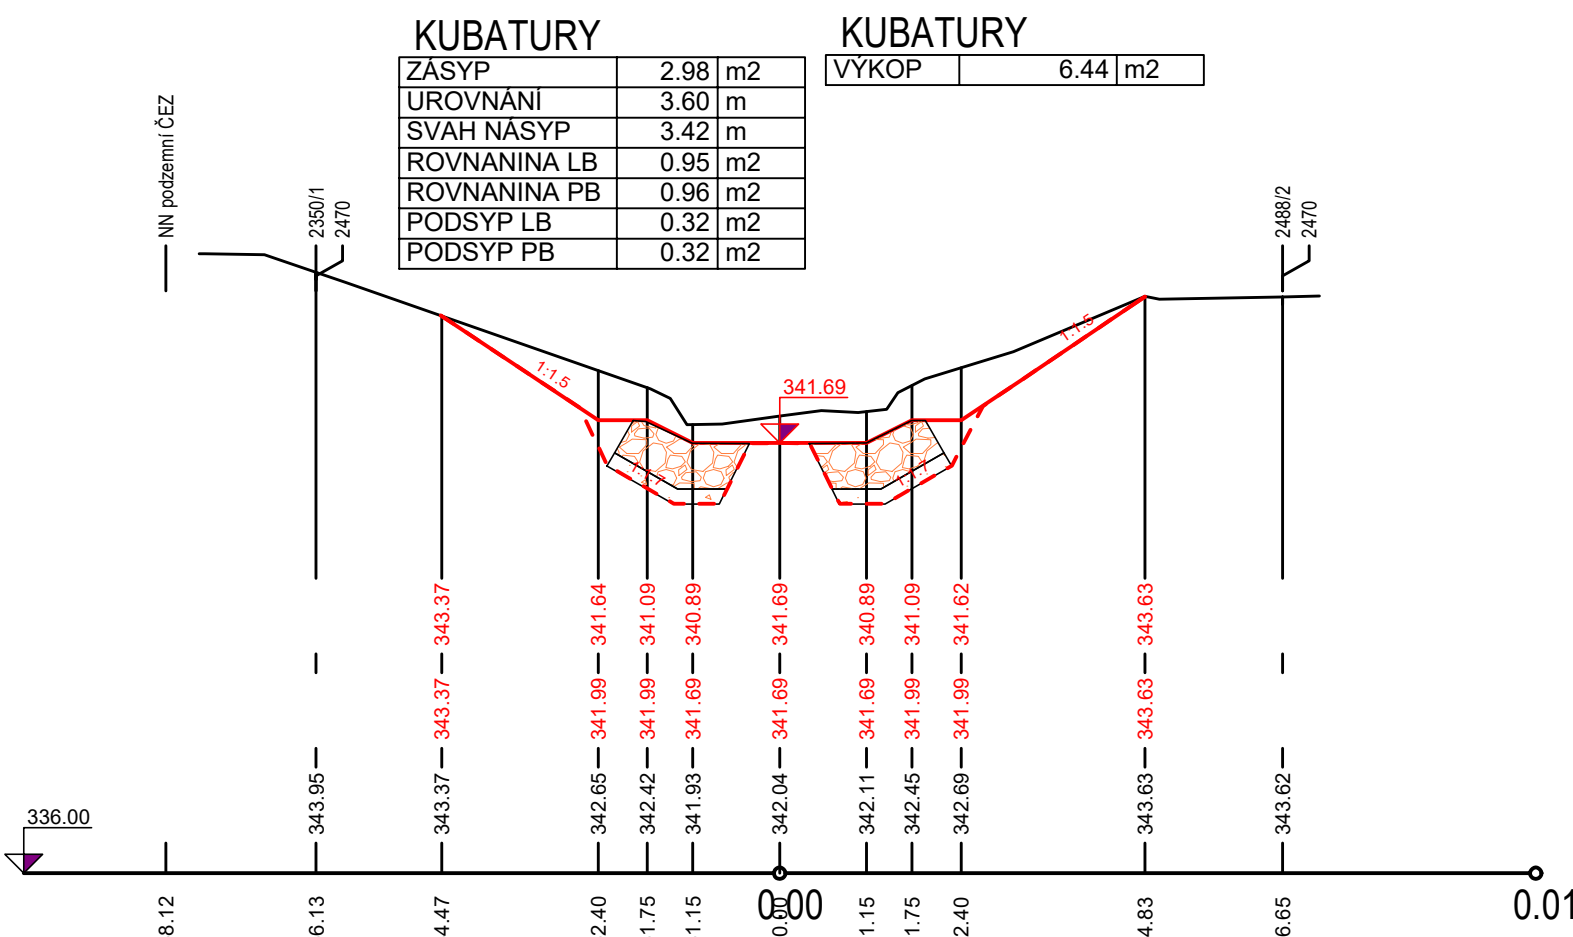

PF 31 KM 0.605

ZASYP	2.99	m2
UROVNANI	3.60	m
SVAH NASYP	4.98	m
ROVNANINA LB	0.95	m2
ROVNANINA PB	0.96	m2
PODSYP LB	0.32	m2
PODSYP PB	0.32	m2


VÝKOP	6.58	m2
-------	------	----

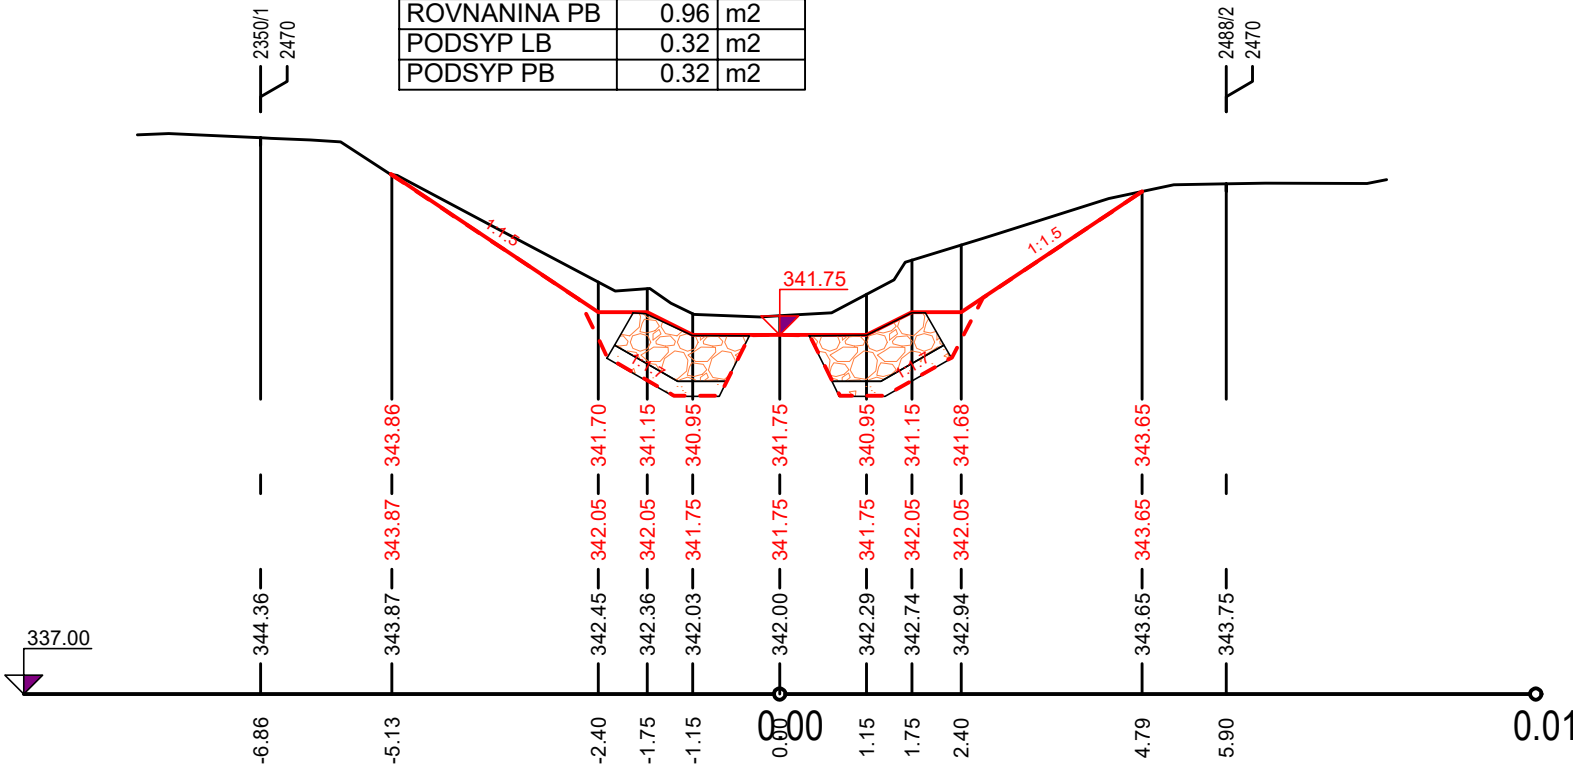

PF 32 KM 0.625


ZASYP	2.99	m2
UROVNANI	3.60	m
SVAH NASYP	5.45	m
ROVNANINA LB	0.95	m2
ROVNANINA PB	0.96	m2
PODSYP LB	0.32	m2
PODSYP PB	0.32	m2

VÝKOP	7.46	m2
-------	------	----

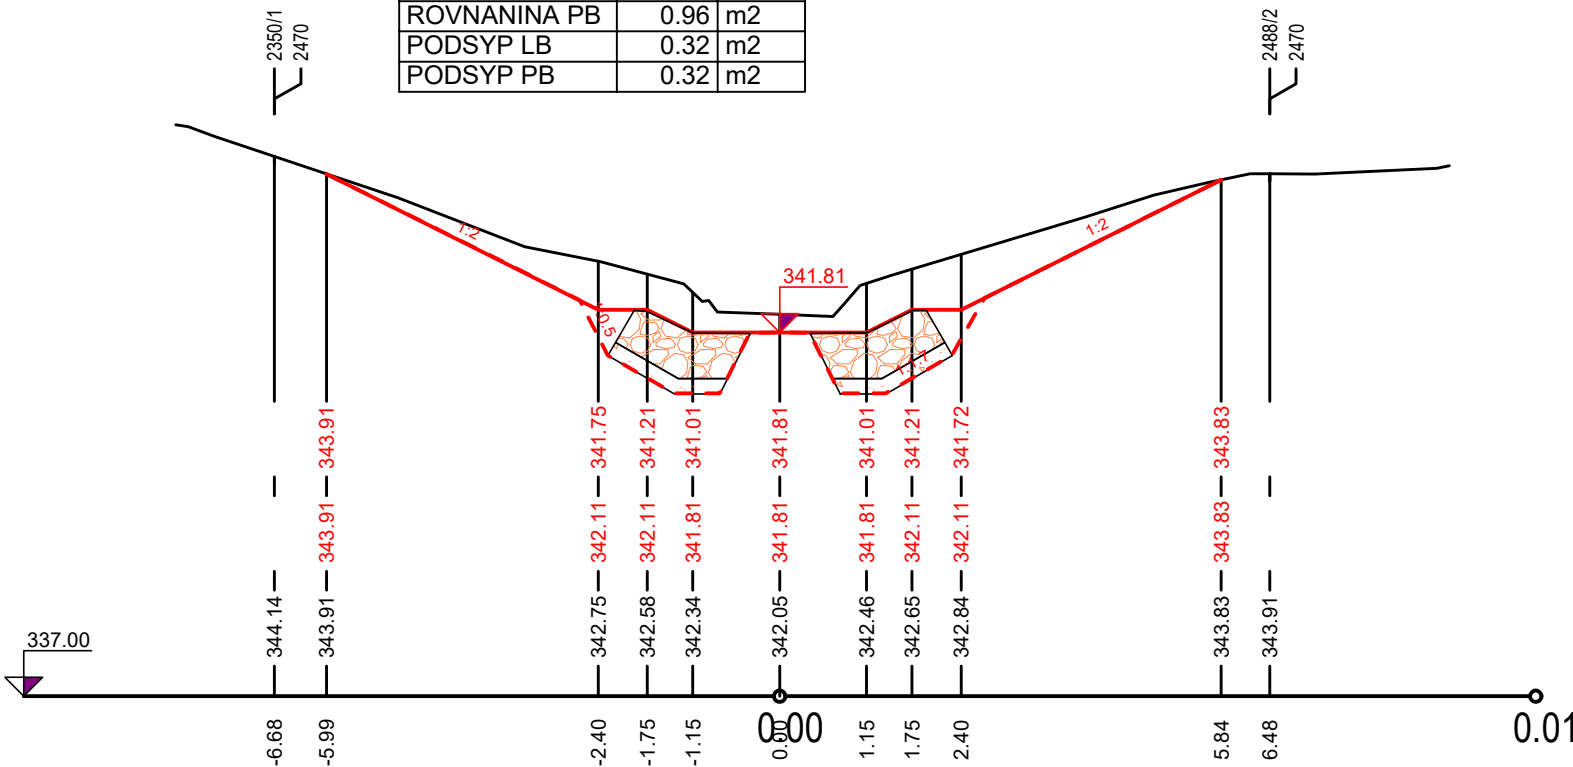


PF 33 KM 0.645

KUBATURY			KUBATURY		
ZÁŠYP	2.99	m2	VYKOP	6.73	m2
UROVNÁNÍ	3.60	m			
SVAH NÁŠYP	8.74	m			
ROVNANINA LB	0.95	m2			
ROVNANINA PB	0.96	m2			
PODSYP LB	0.32	m2			
PODSYP PB	0.32	m2			

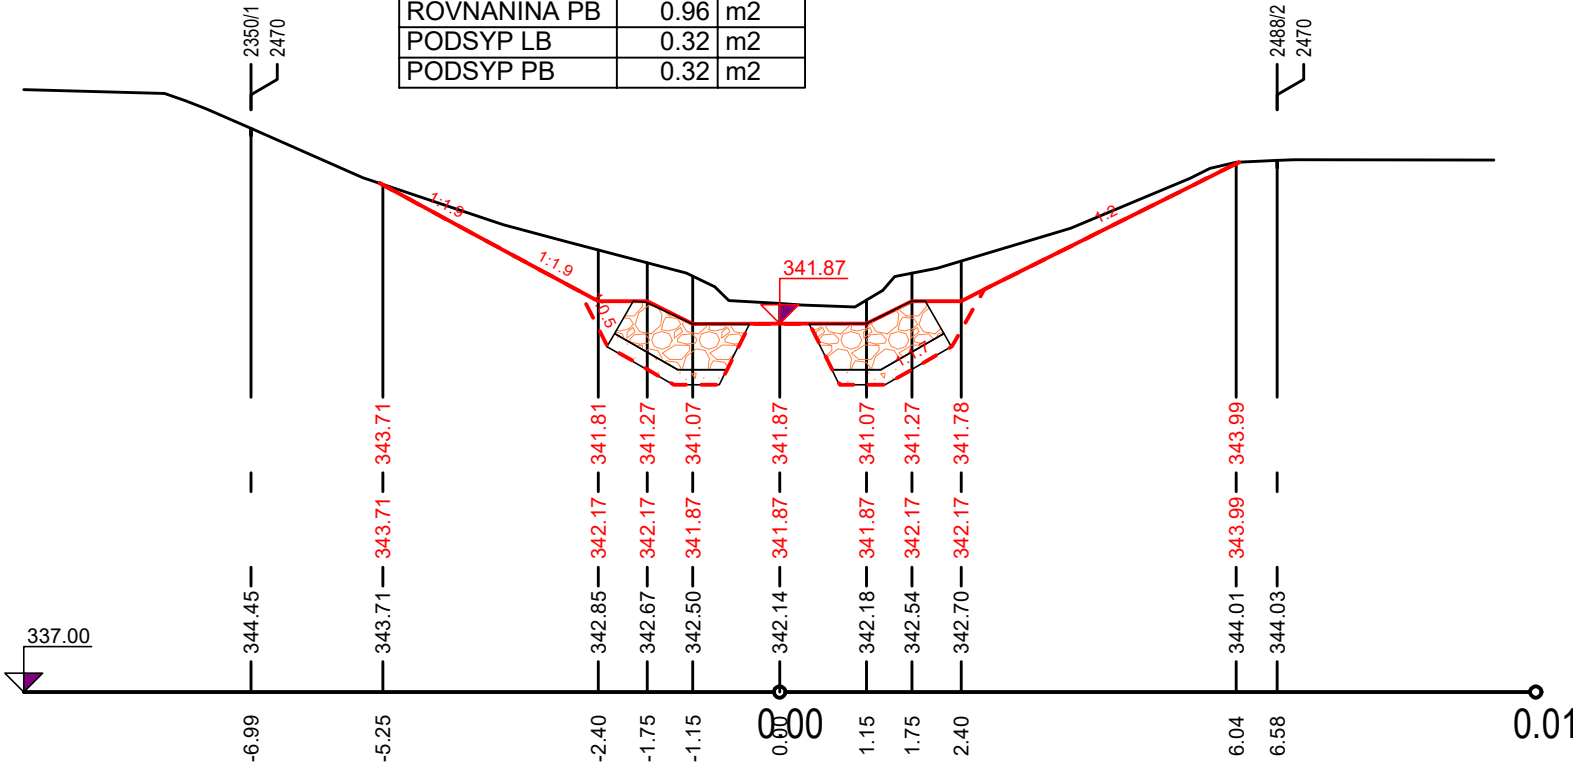

PF 34 KM 0.665

KUBATURY			KUBATURY		
ZÁŠYP	3.00	m2	VYKOP	8.81	m2
UROVNÁNÍ	3.60	m			
SVAH NÁŠYP	3.73	m			
ROVNANINA LB	0.95	m2			
ROVNANINA PB	0.96	m2			
PODSYP LB	0.32	m2			
PODSYP PB	0.32	m2			

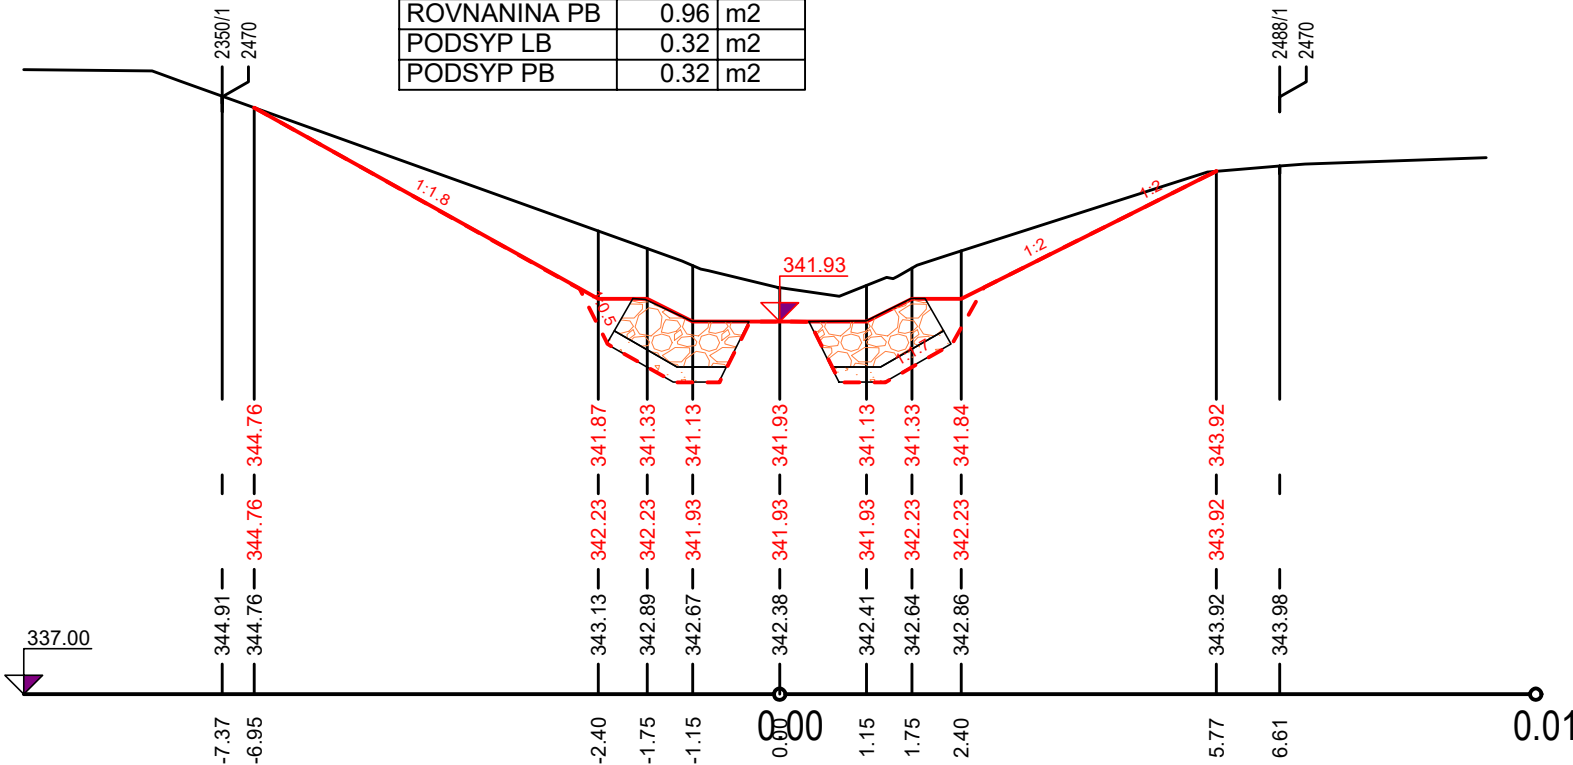


PF 35 KM 0.685

KUBATURY

ZASYP	3.00	m2
UROVNANI	3.60	m
SVAH NASYP	3.71	m
ROVNANINA LB	0.95	m2
ROVNANINA PB	0.96	m2
PODSYP LB	0.32	m2
PODSYP PB	0.32	m2

KUBATURY

VÝKOP	8.03	m2
-------	------	----

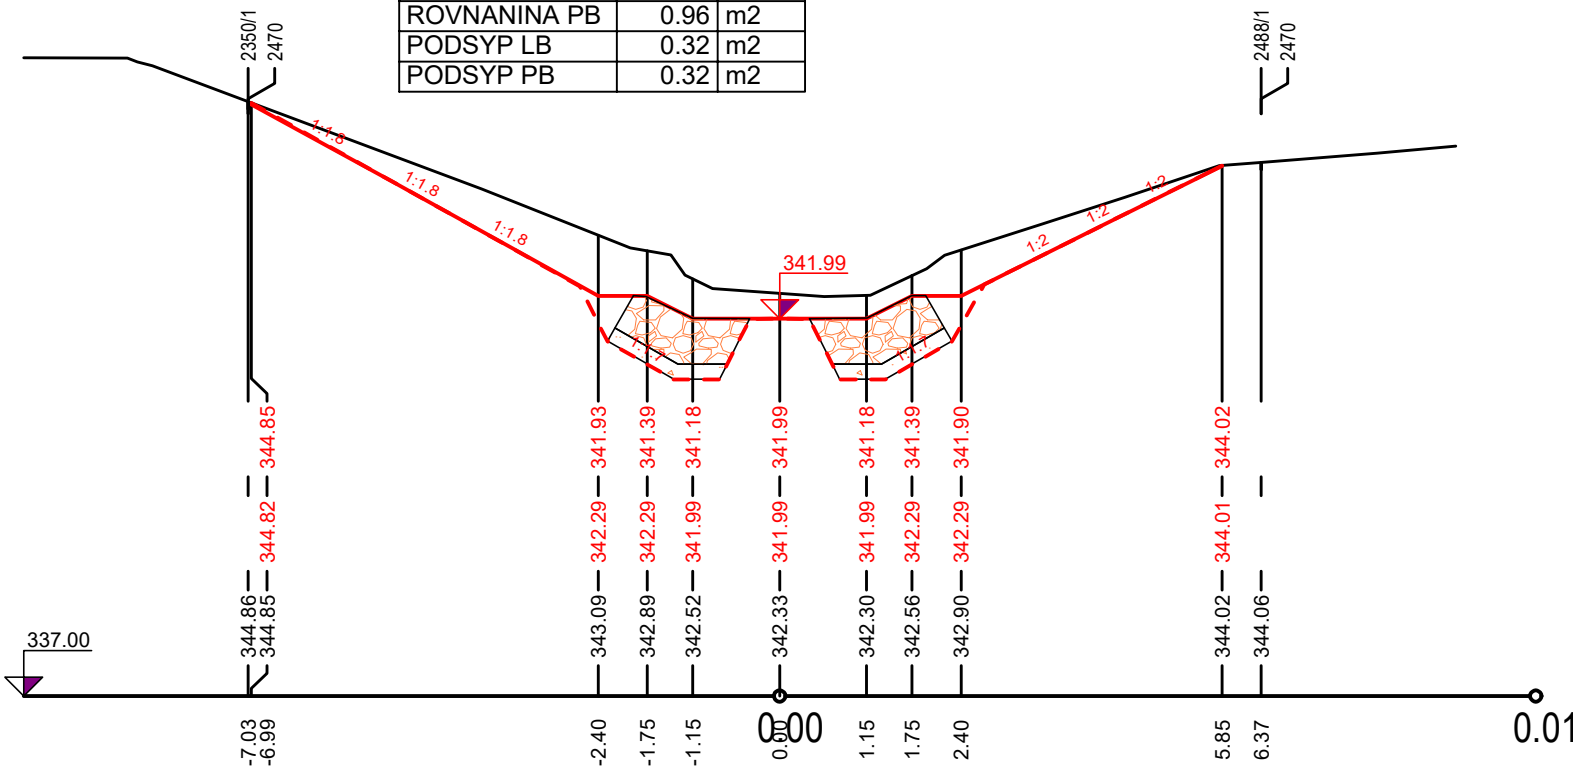


PF 36 KM 0.705

KUBATURY

ZASYP	3.00	m2
UROVNANI	3.60	m
SVAH NASYP	10.08	m
ROVNANINA LB	0.95	m2
ROVNANINA PB	0.96	m2
PODSYP LB	0.32	m2
PODSYP PB	0.32	m2

KUBATURY


VÝKOP	7.97	m2
-------	------	----

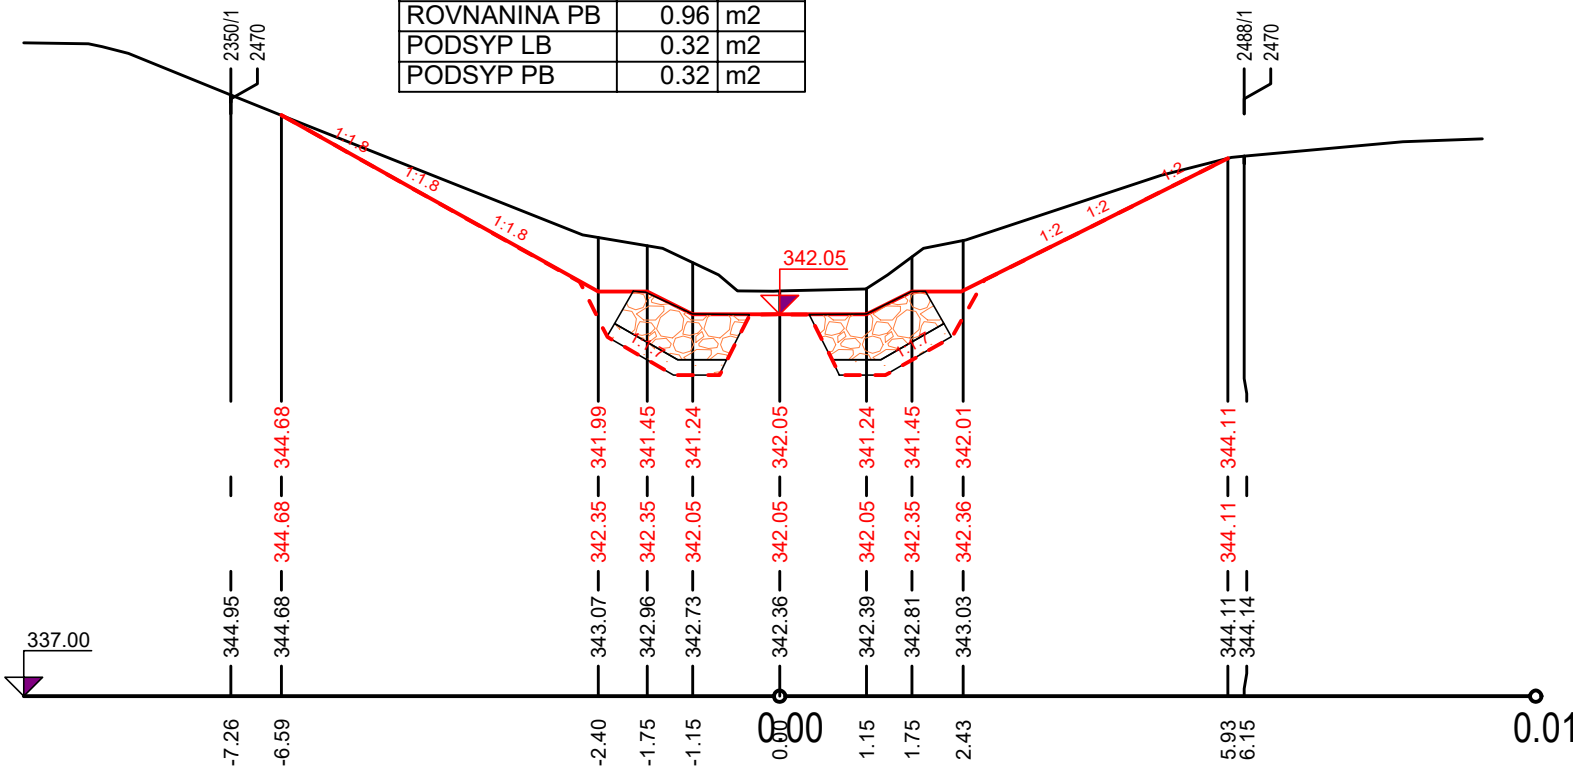

PF 37 KM 0.725

KUBATURY		
ZÁŠYP	3.00	m2
UROVNÁNÍ	3.60	m
SVAH NÁŠYP	10.39	m
ROVNANINA LB	0.95	m2
ROVNANINA PB	0.96	m2
PODSYP LB	0.32	m2
PODSYP PB	0.32	m2


KUBATURY		
VYKOP	7.86	m2

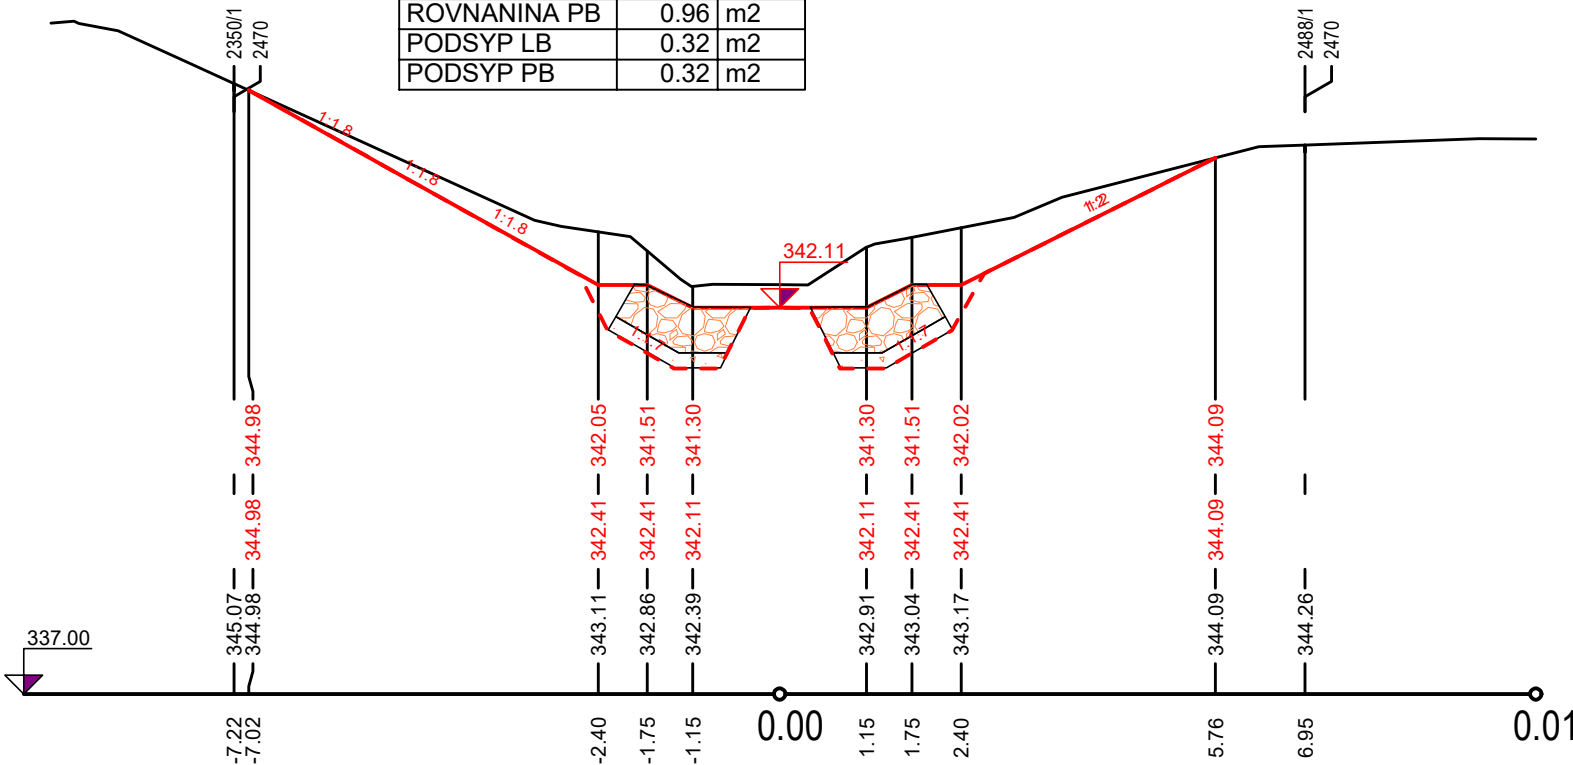

PF 38 KM 0.745


KUBATURY		
ZÁŠYP	3.00	m2
UROVNÁNÍ	3.60	m
SVAH NÁŠYP	7.30	m
ROVNANINA LB	0.95	m2
ROVNANINA PB	0.96	m2
PODSYP LB	0.32	m2
PODSYP PB	0.32	m2

KUBATURY		
VYKOP	7.36	m2

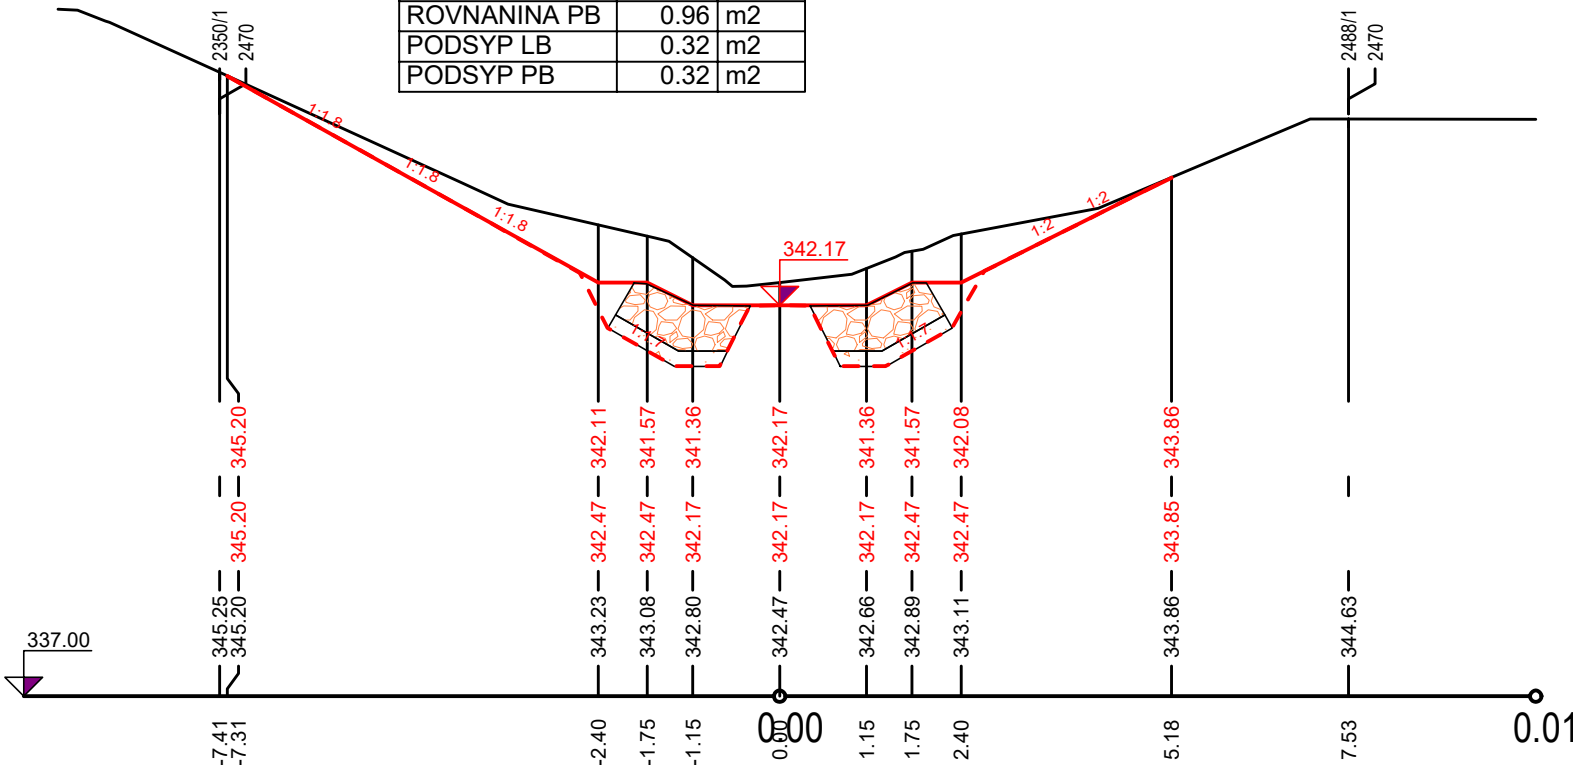


PF 39 KM 0.765

KUBATURY			KUBATURY		
ZÁŠYP	2.99	m2	VYKOP	6.46	m2
UROVNĚNÍ	3.60	m			
SVAH NÁŠYP	6.88	m			
ROVNANINA LB	0.95	m2			
ROVNANINA PB	0.96	m2			
PODSYP LB	0.32	m2			
PODSYP PB	0.32	m2			

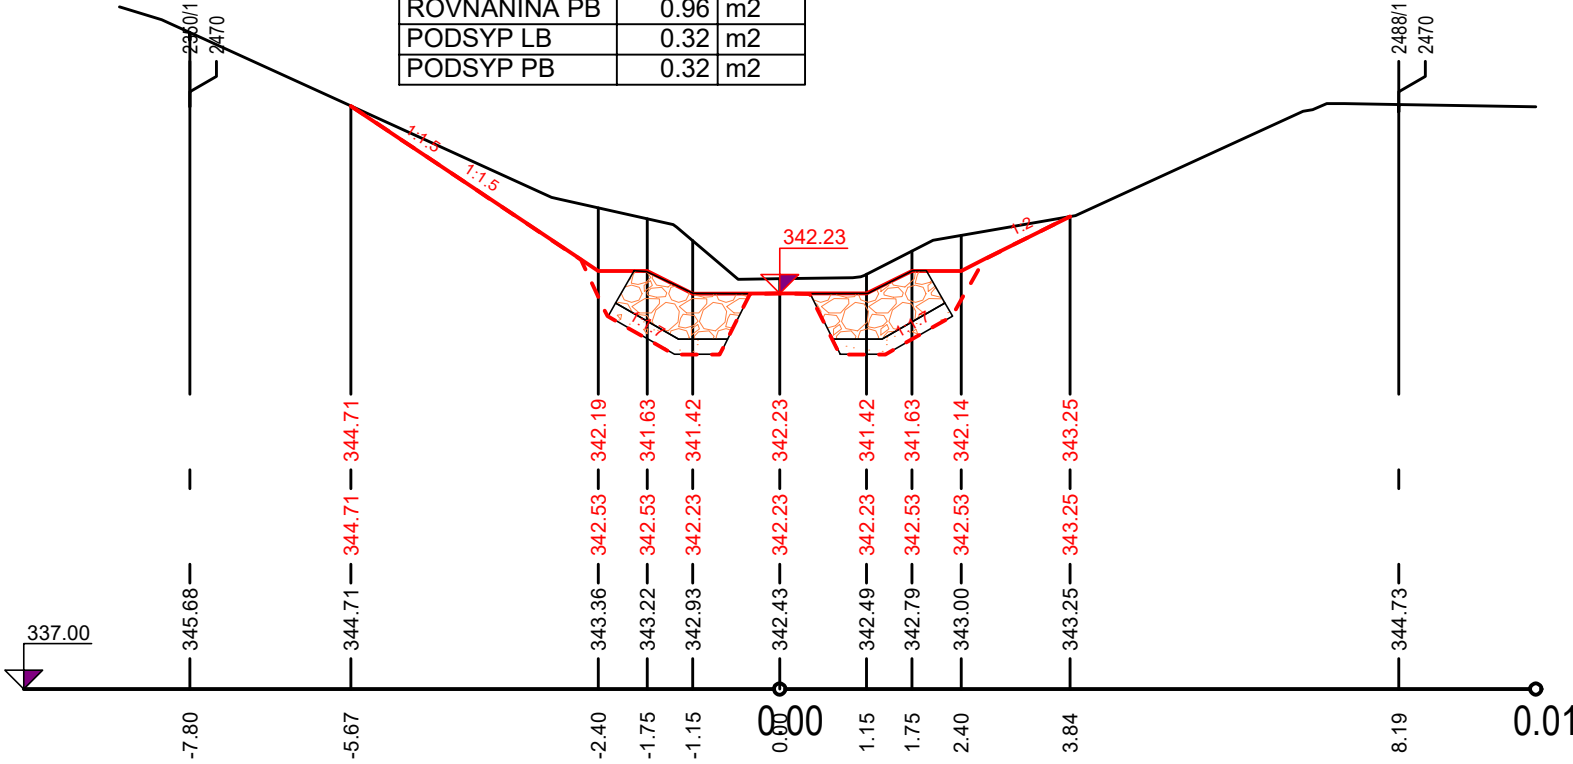

PF 40 KM 0.785


KUBATURY			KUBATURY		
ZÁŠYP	2.99	m2	VYKOP	6.81	m2
UROVNĚNÍ	3.60	m			
SVAH NÁŠYP	7.00	m			
ROVNANINA LB	0.95	m2			
ROVNANINA PB	0.96	m2			
PODSYP LB	0.32	m2			
PODSYP PB	0.32	m2			

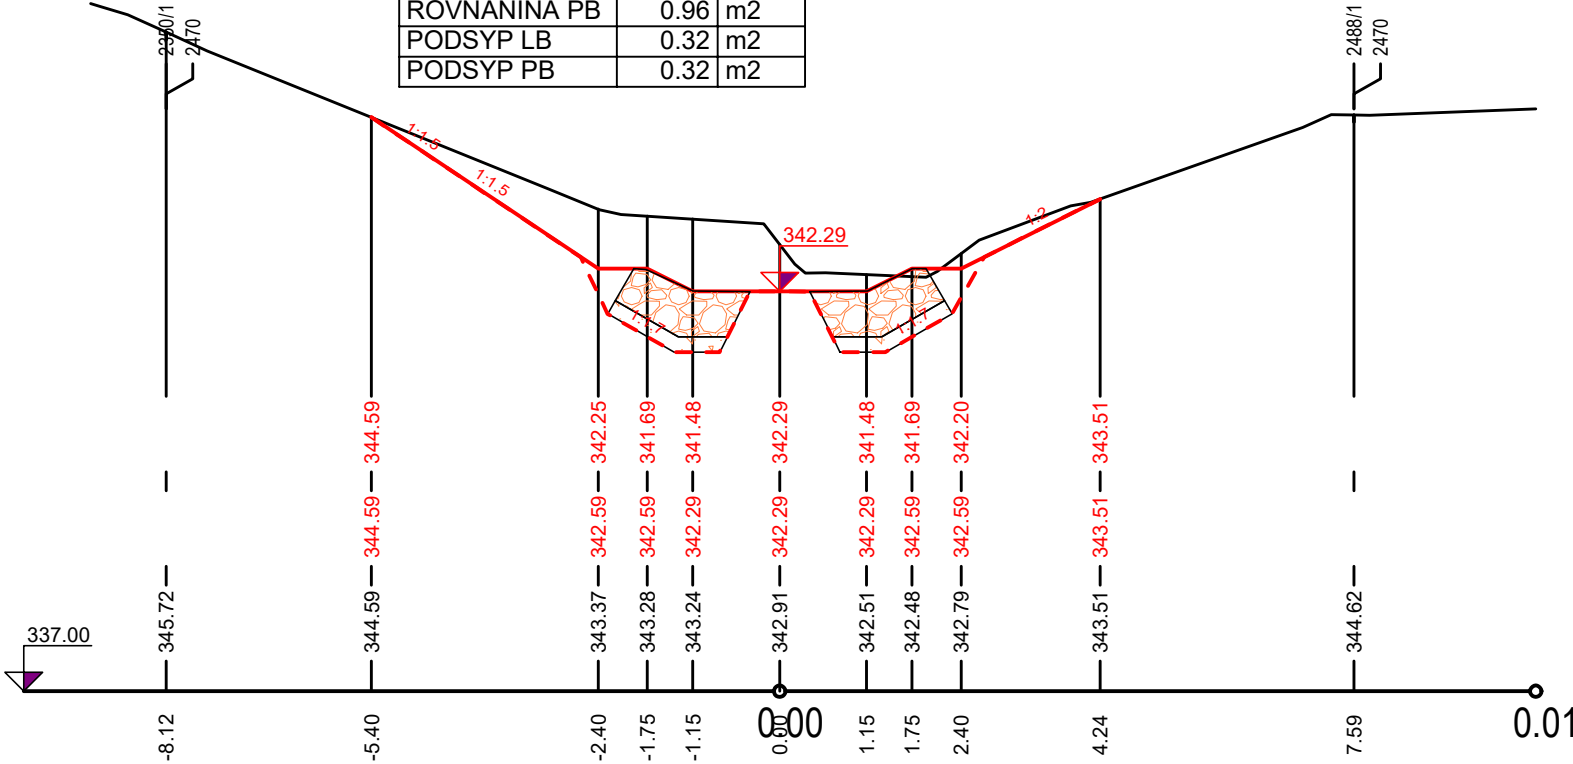

PF 41 KM 0.805

ZASYP	2.99	m2
UROVNANI	3.60	m
SVAH NASYP	7.35	m
ROVNANINA LB	0.95	m2
ROVNANINA PB	0.96	m2
PODSYP LB	0.32	m2
PODSYP PB	0.32	m2


VÝKOP	7.40	m2
-------	------	----

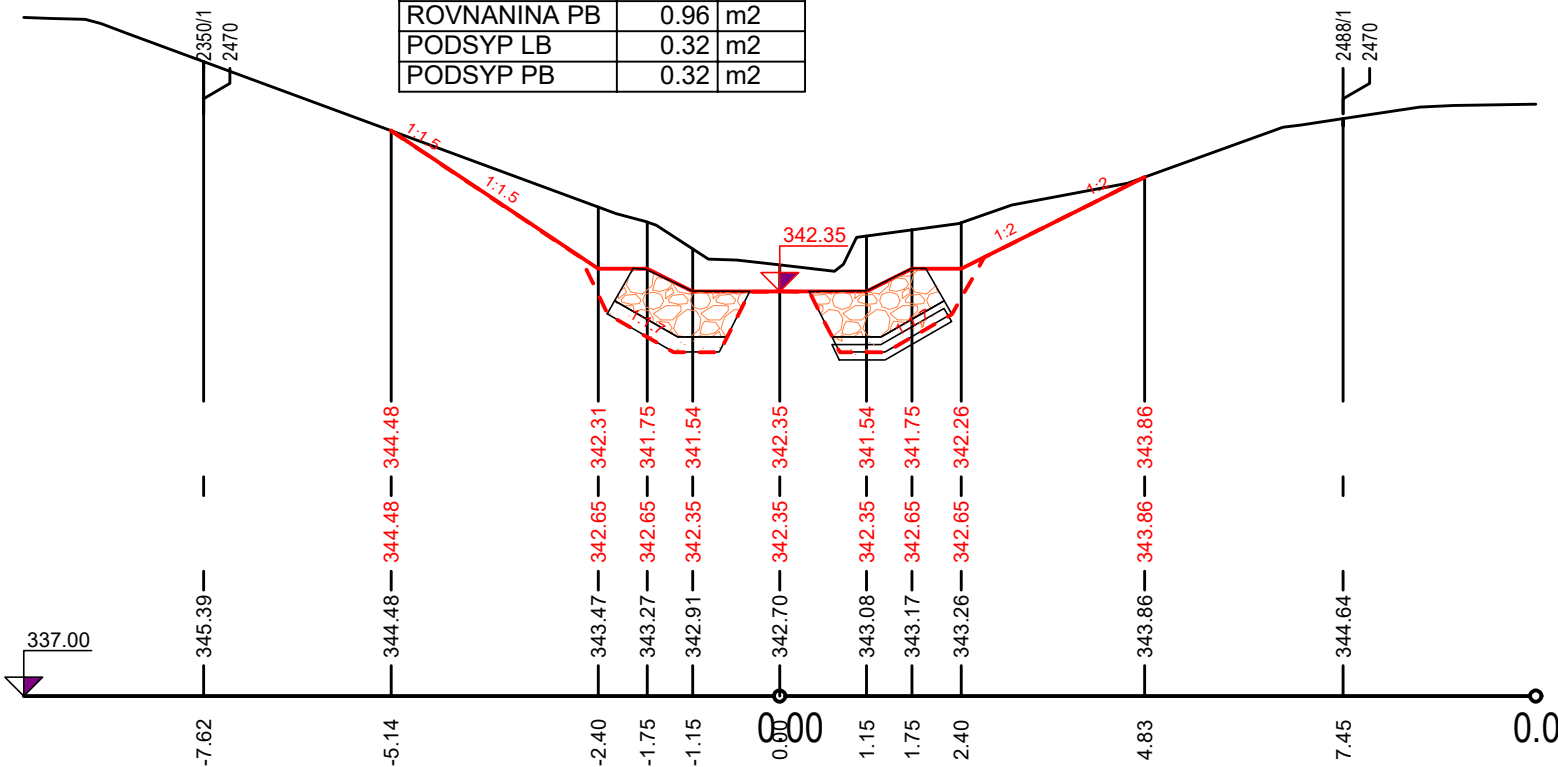


PF 42 KM 0.825

ZASYP	2.98	m2
UROVNANI	3.60	m
SVAH NASYP	2.98	m
ROVNANINA LB	0.95	m2
ROVNANINA PB	0.96	m2
PODSYP LB	0.32	m2
PODSYP PB	0.32	m2


VÝKOP	6.79	m2
-------	------	----

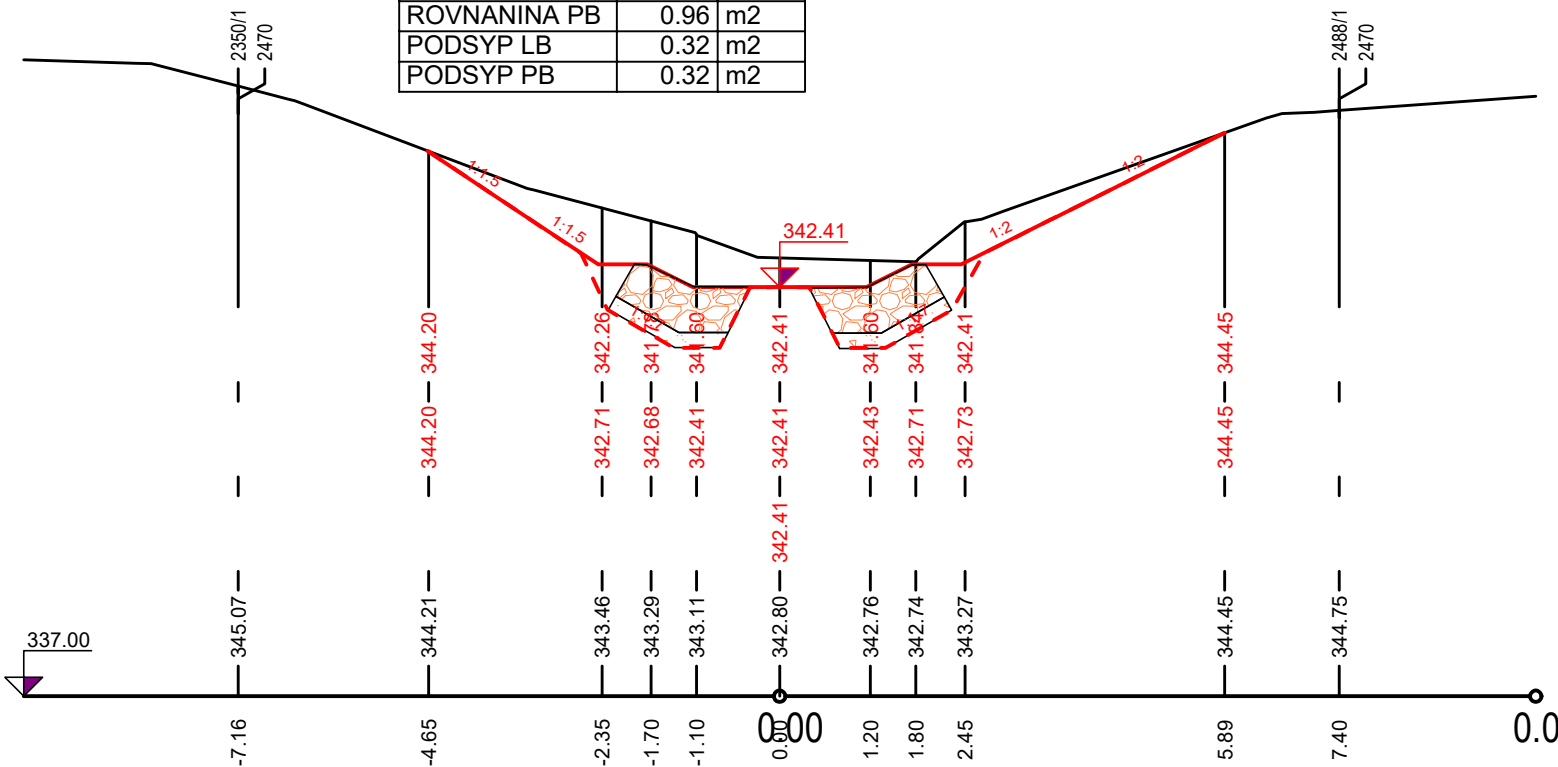

PF 43 KM 0.845

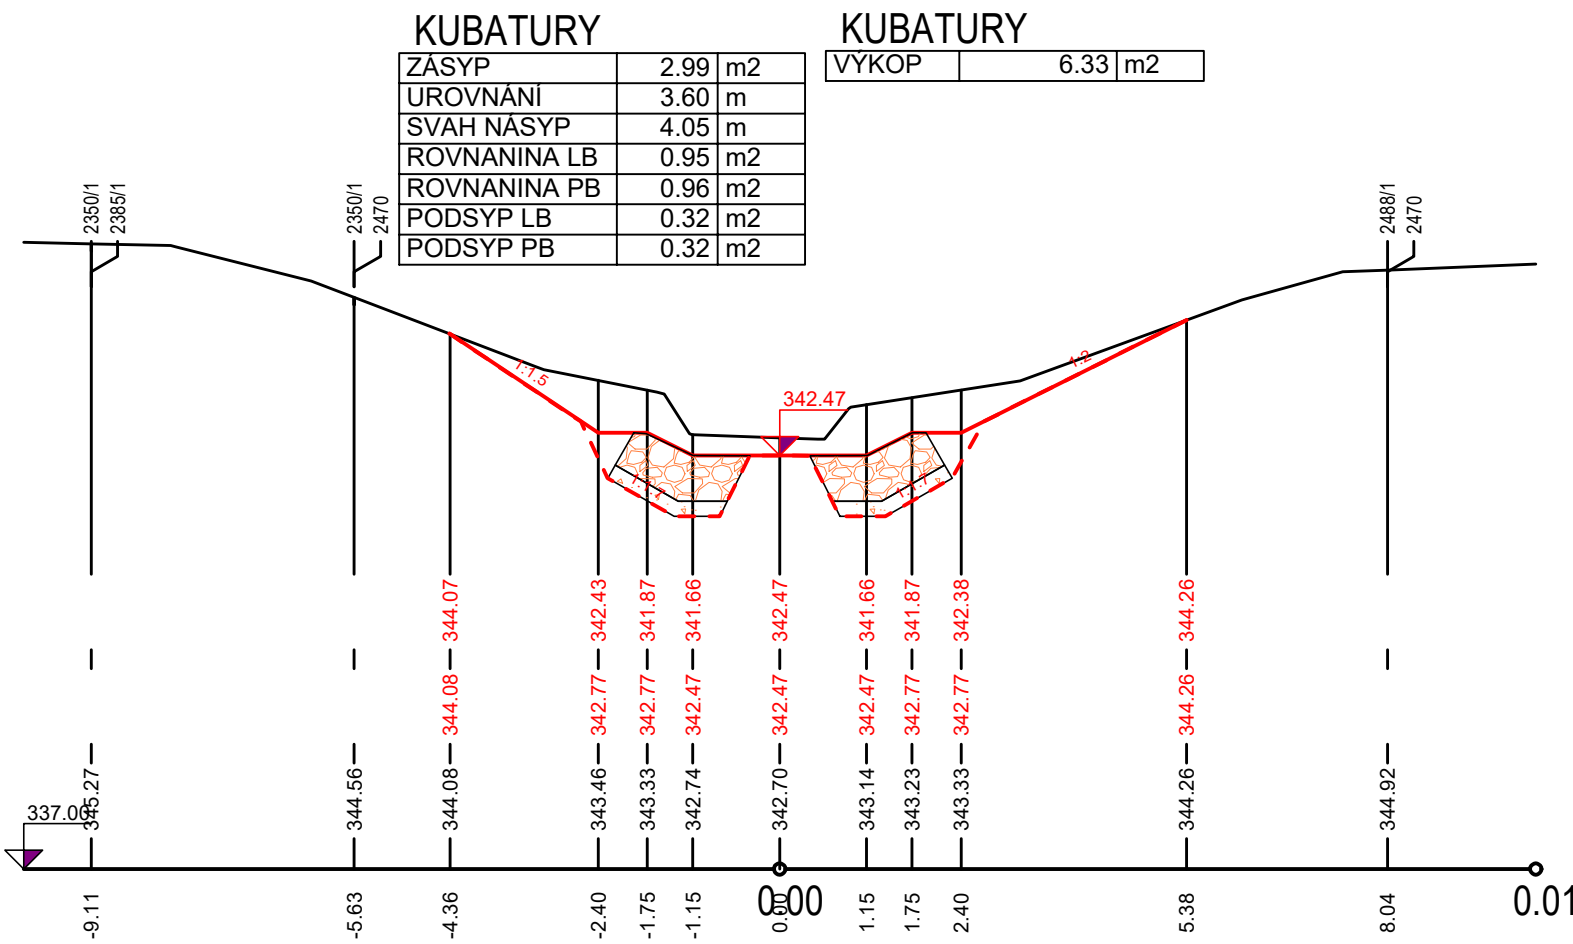


PF 44 KM 0.865

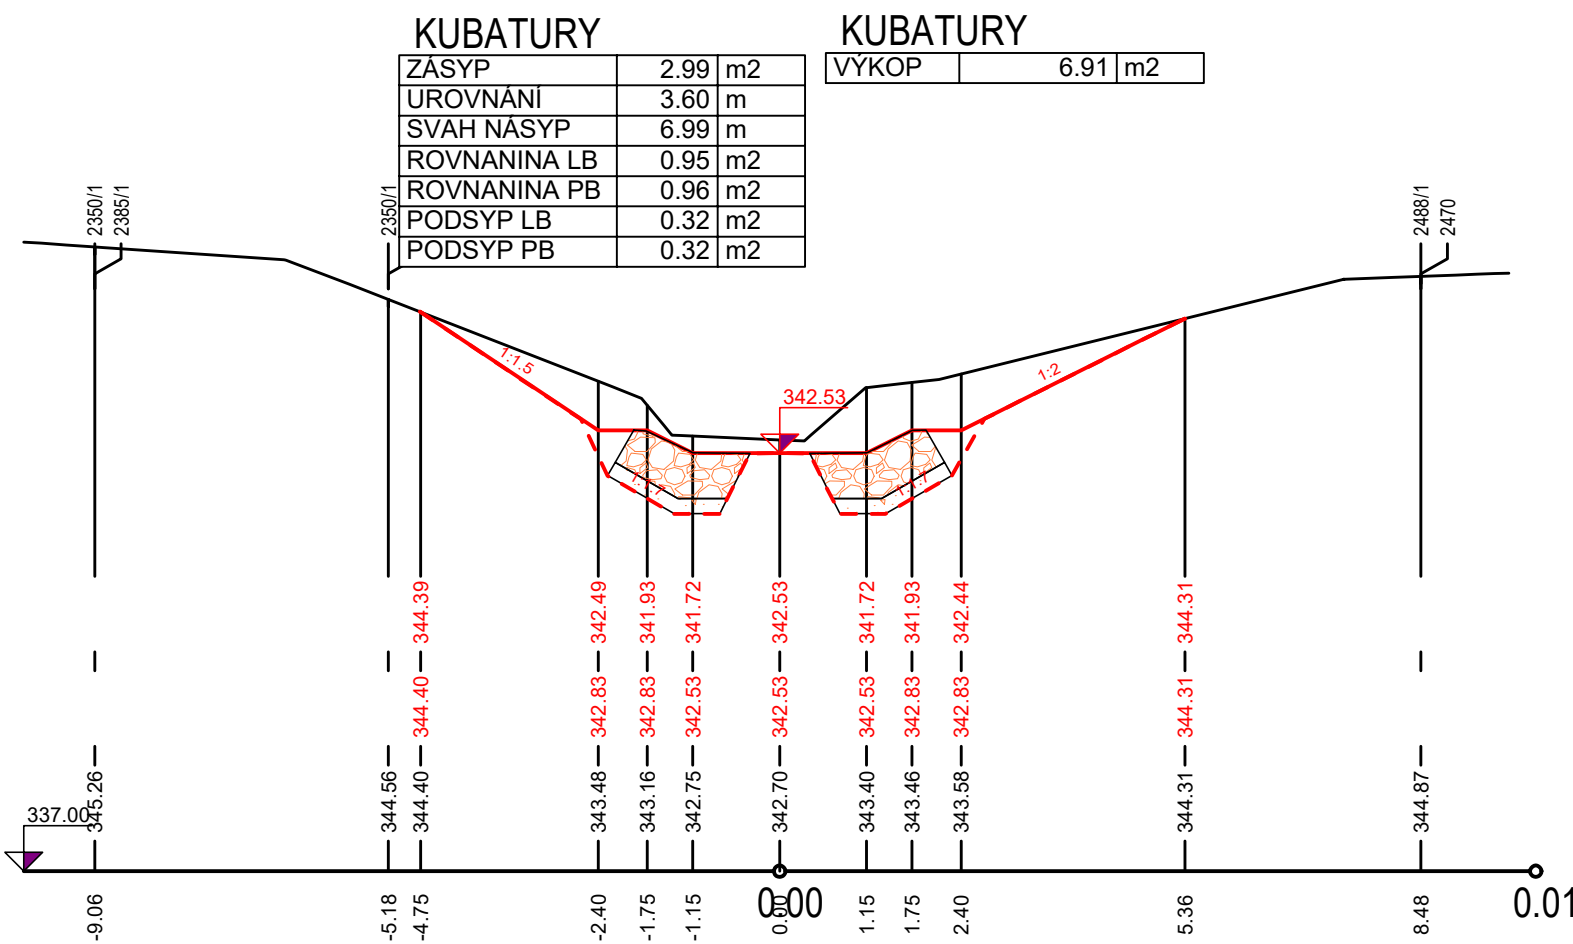


PF 45 KM 0.885

KUBATURY			KUBATURY		
ZÁŠYP	2.99	m2	VYKOP	7.40	m2
UROVNĚNÍ	3.60	m			
SVAH NÁŠYP	6.94	m			
ROVNANINA LB	0.95	m2			
ROVNANINA PB	0.96	m2			
PODSYP LB	0.32	m2			
PODSYP PB	0.32	m2			

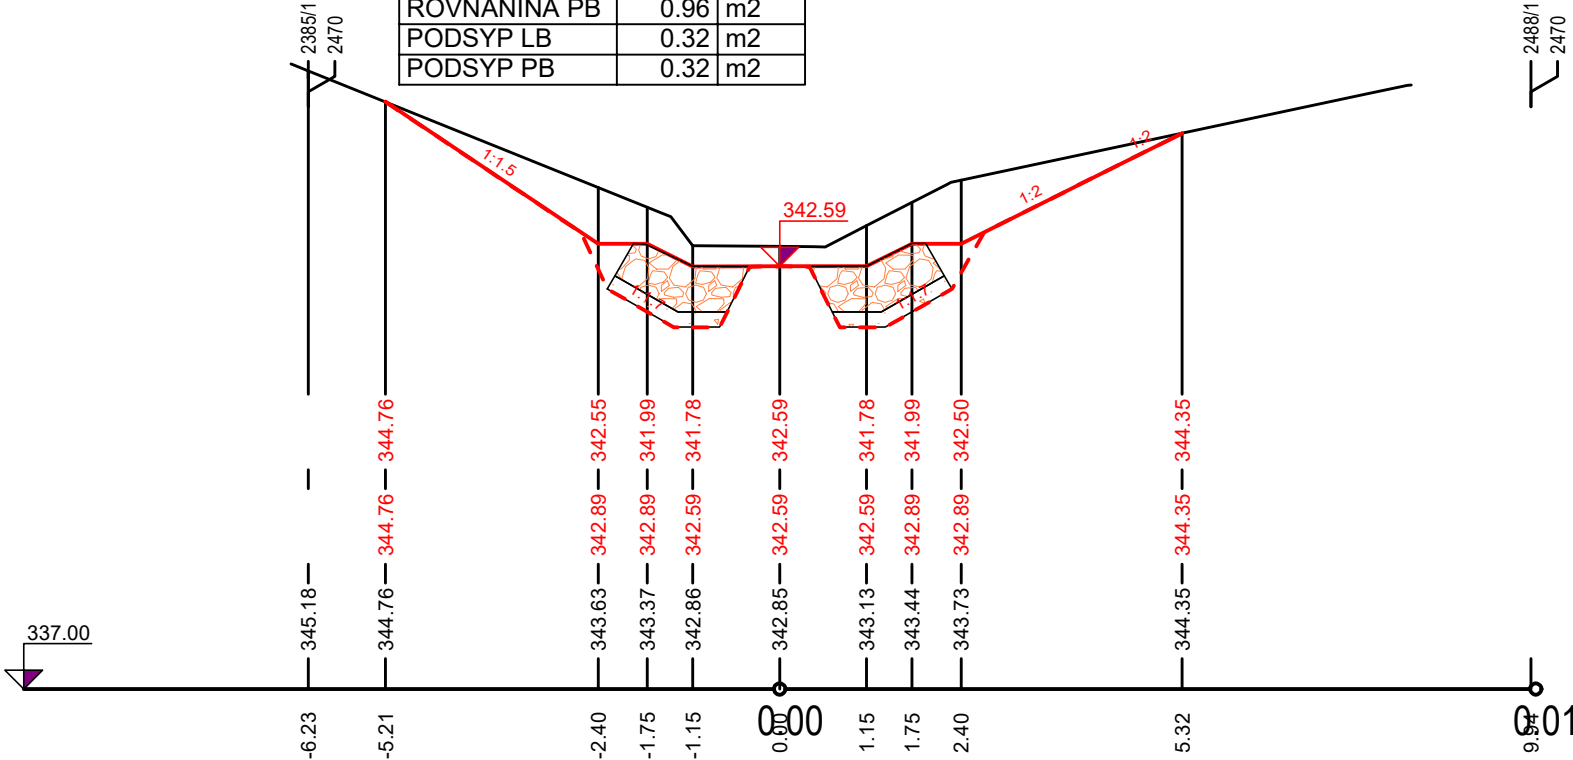

PF 46 KM 0.905

KUBATURY			KUBATURY		
ZÁŠYP	2.99	m2	VYKOP	6.78	m2
UROVNĚNÍ	3.60	m			
SVAH NÁŠYP	3.88	m			
ROVNANINA LB	0.95	m2			
ROVNANINA PB	0.96	m2			
PODSYP LB	0.32	m2			
PODSYP PB	0.32	m2			

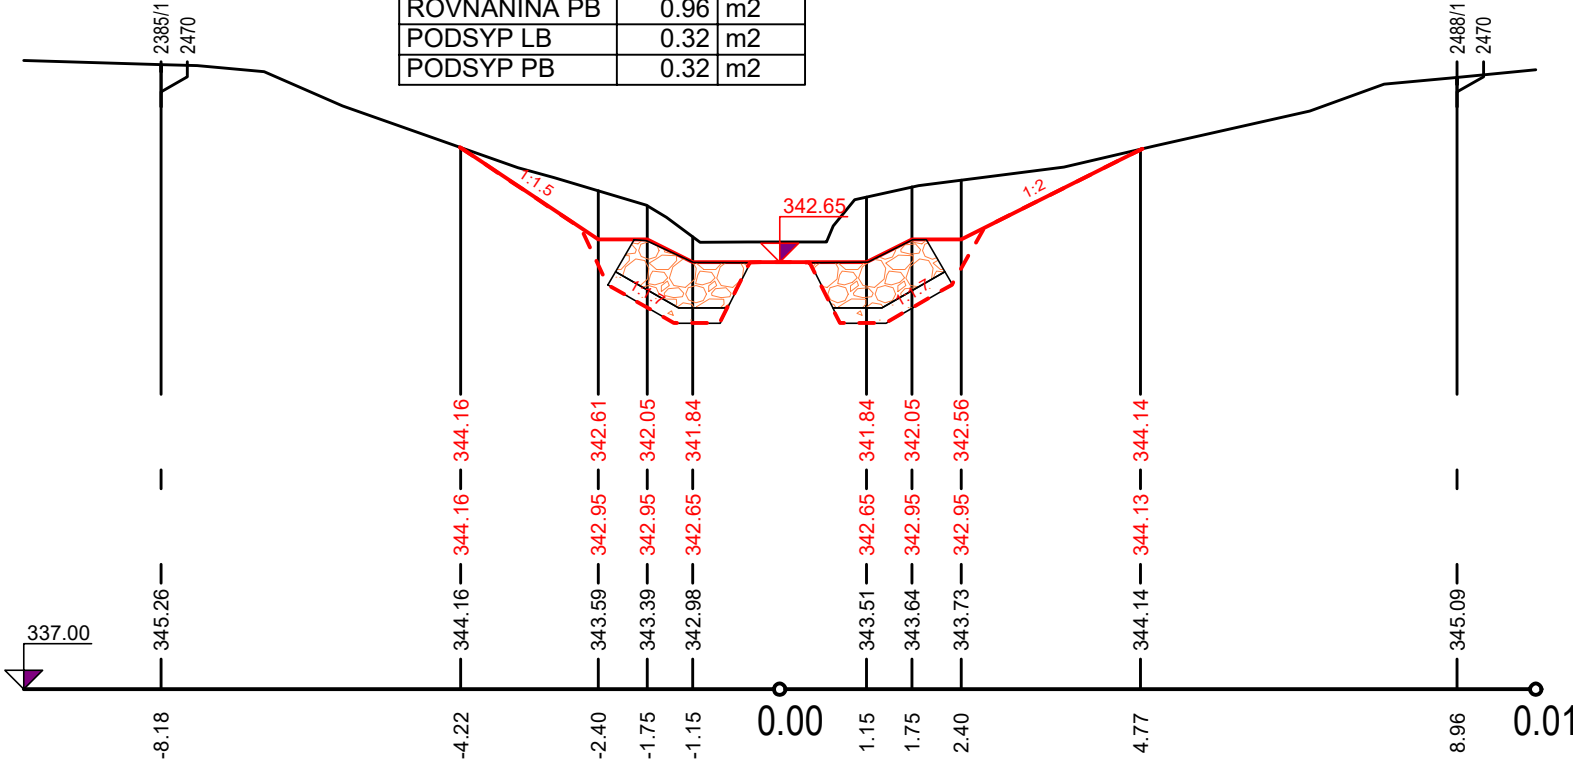


PF 47 KM 0.925

KUBATURY

ZÁŠYP	2.98	m2
UROVNÁNÍ	3.60	m
ŠVAH NÁŠYP	3.48	m
ROVNANINA LB	0.95	m2
ROVNANINA PB	0.96	m2
PODSYP LB	0.32	m2
PODSYP PB	0.32	m2

KUBATURY

VÝKOP	6.50	m2
-------	------	----

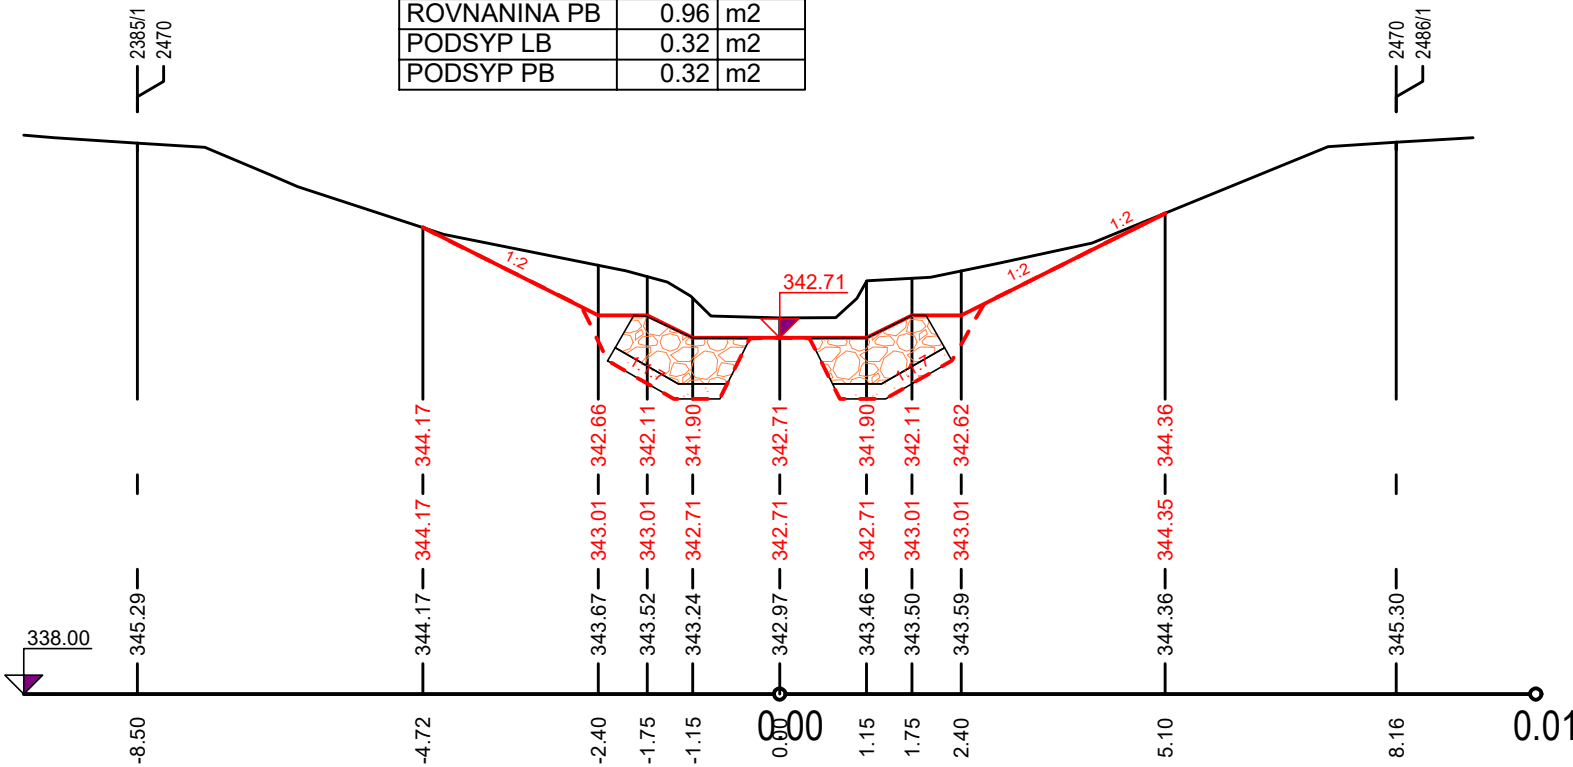


PF 48 KM 0.945

KUBATURY

ZÁŠYP	3.18	m2
UROVNÁNÍ	3.33	m
ŠVAH NÁŠYP	3.01	m
ROVNANINA LB	0.95	m2
ROVNANINA PB	0.94	m2
PODSYP LB	0.32	m2
PODSYP PB	0.31	m2


KUBATURY

VÝKOP	5.25	m2
-------	------	----

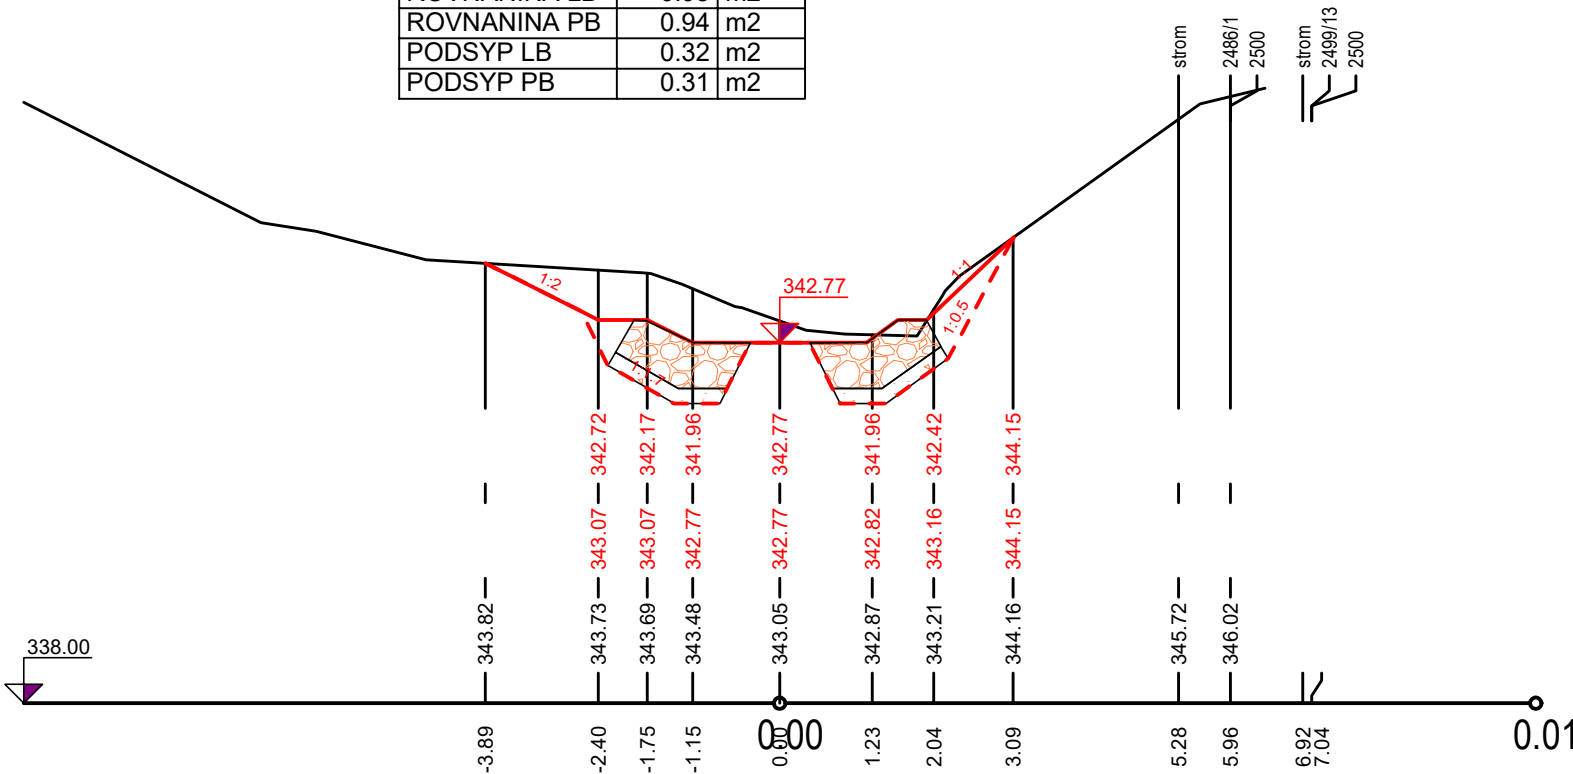


PF 49 KM 0.965

KUBATURY			KUBATURY		
ZÁŠYP	3.15	m2	VYKOP	4.60	m2
UROVNANI	3.13	m			
SVAH NÁŠYP	3.76	m			
ROVNANINA LB	0.95	m2			
ROVNANINA PB	0.96	m2			
PODSYP LB	0.32	m2			
PODSYP PB	0.32	m2			

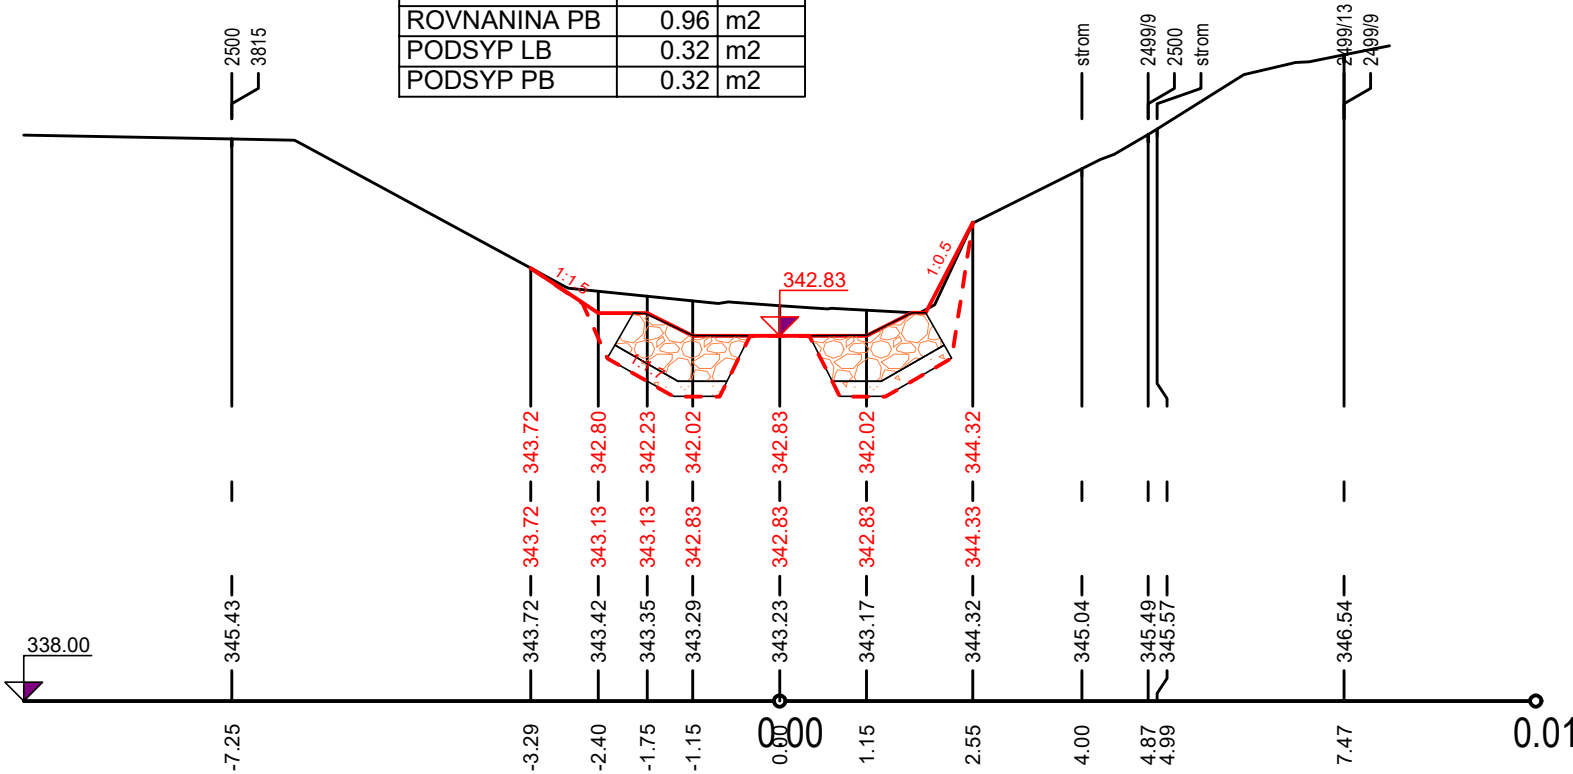


PF 50 KM 0.985

KUBATURY			KUBATURY		
ZÁŠYP	2.98	m2	VYKOP	6.36	m2
UROVNANI	3.60	m			
SVAH NÁŠYP	9.33	m			
ROVNANINA LB	0.95	m2			
ROVNANINA PB	0.96	m2			
PODSYP LB	0.32	m2			
PODSYP PB	0.32	m2			

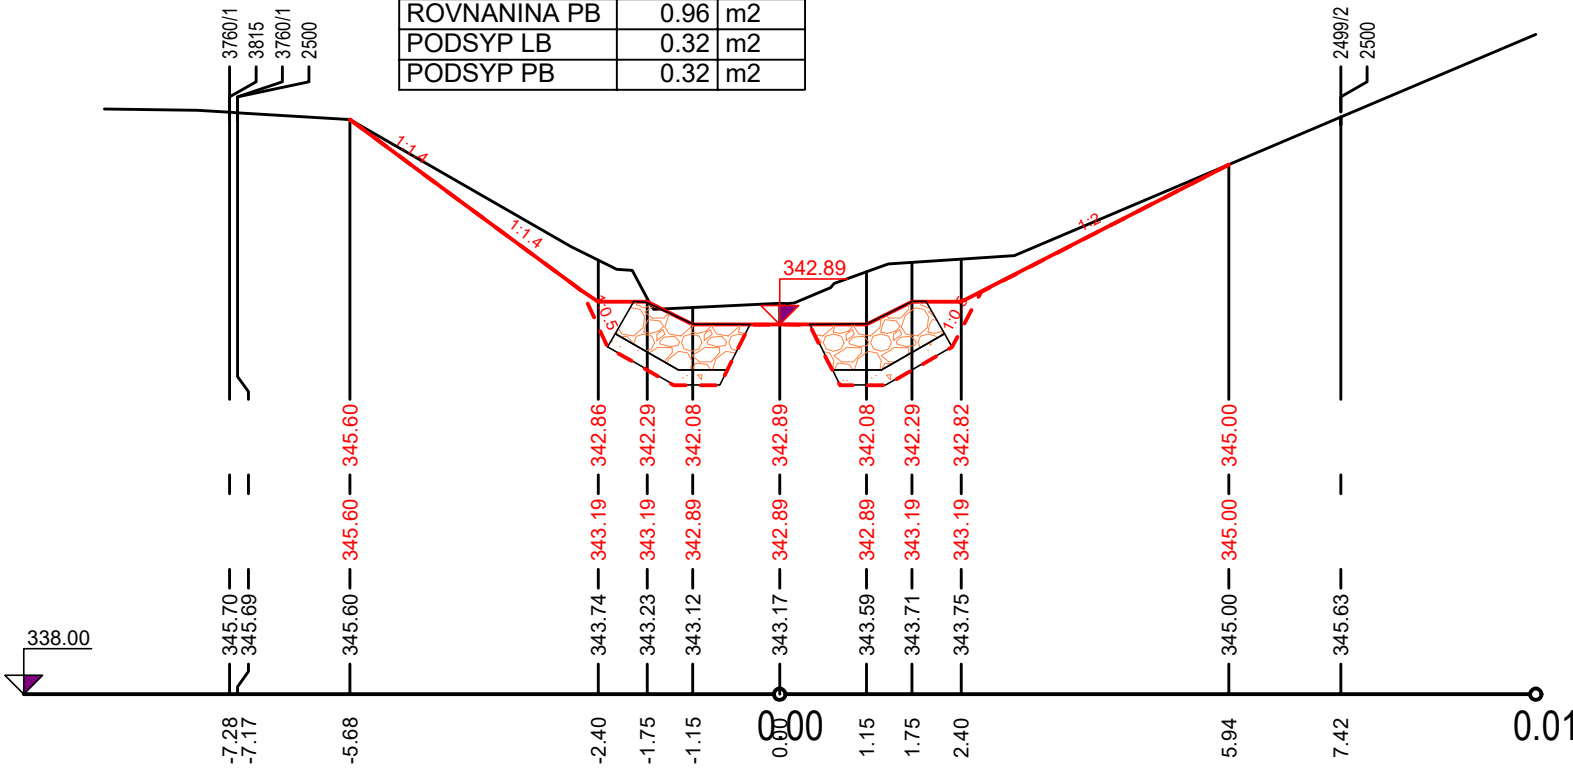


PF 51 KM 1.005

KUBATURY			KUBATURY		
ZÁŠYP	2.97	m2	VYKOP	6.12	m2
UROVNANI	3.60	m			
SVAH NÁŠYP	4.08	m			
ROVNANINA LB	0.95	m2			
ROVNANINA PB	0.96	m2			
PODSYP LB	0.32	m2			
PODSYP PB	0.32	m2			

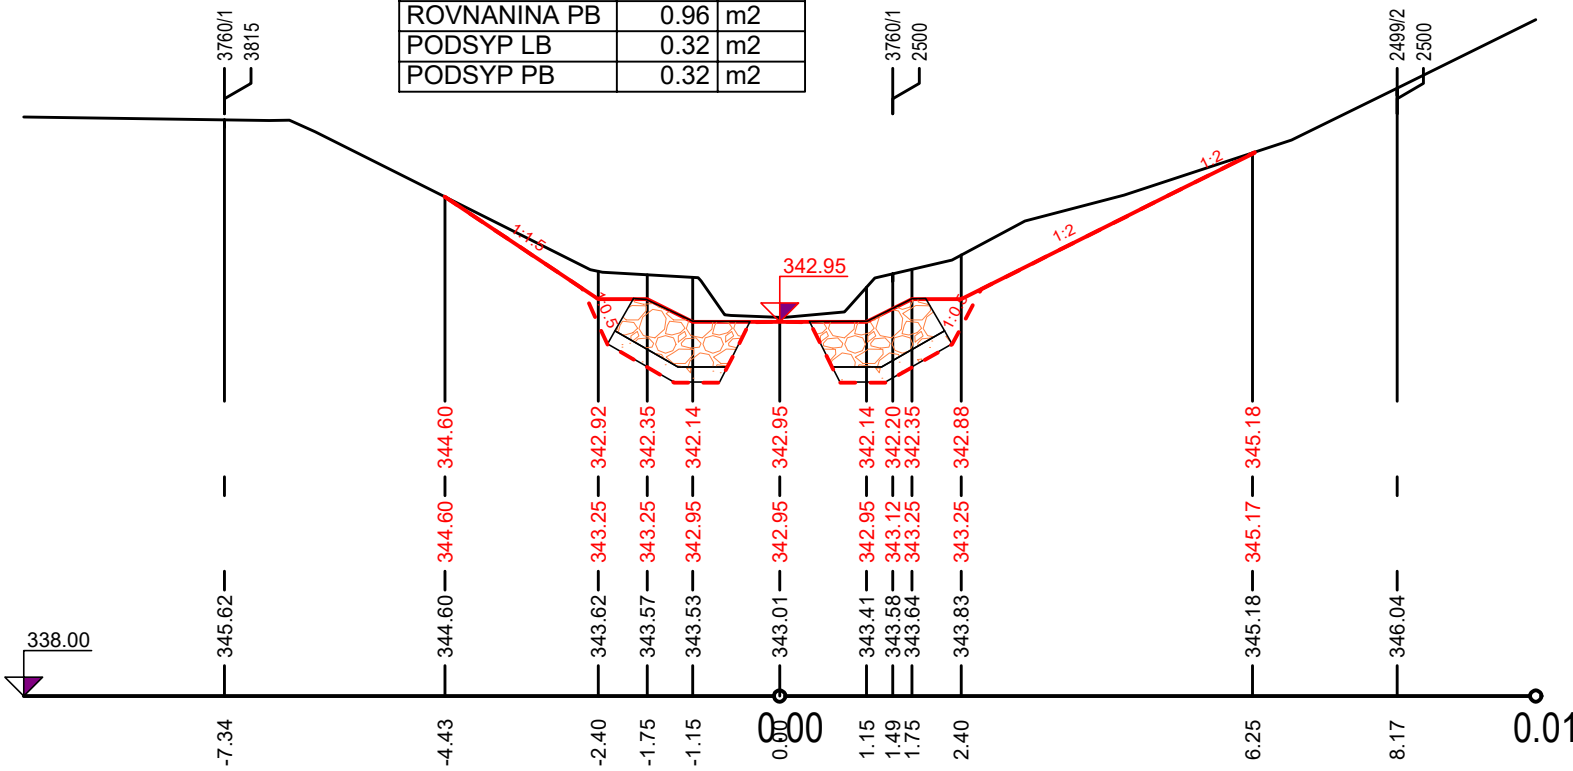

PF 52 KM 1.025


KUBATURY			KUBATURY		
ZÁŠYP	4.08	m2	VYKOP	9.51	m2
UROVNANI	5.00	m			
SVAH NÁŠYP	4.64	m			
ROVNANINA LB	1.22	m2			
ROVNANINA PB	1.18	m2			
PODSYP LB	0.41	m2			
PODSYP PB	0.41	m2			

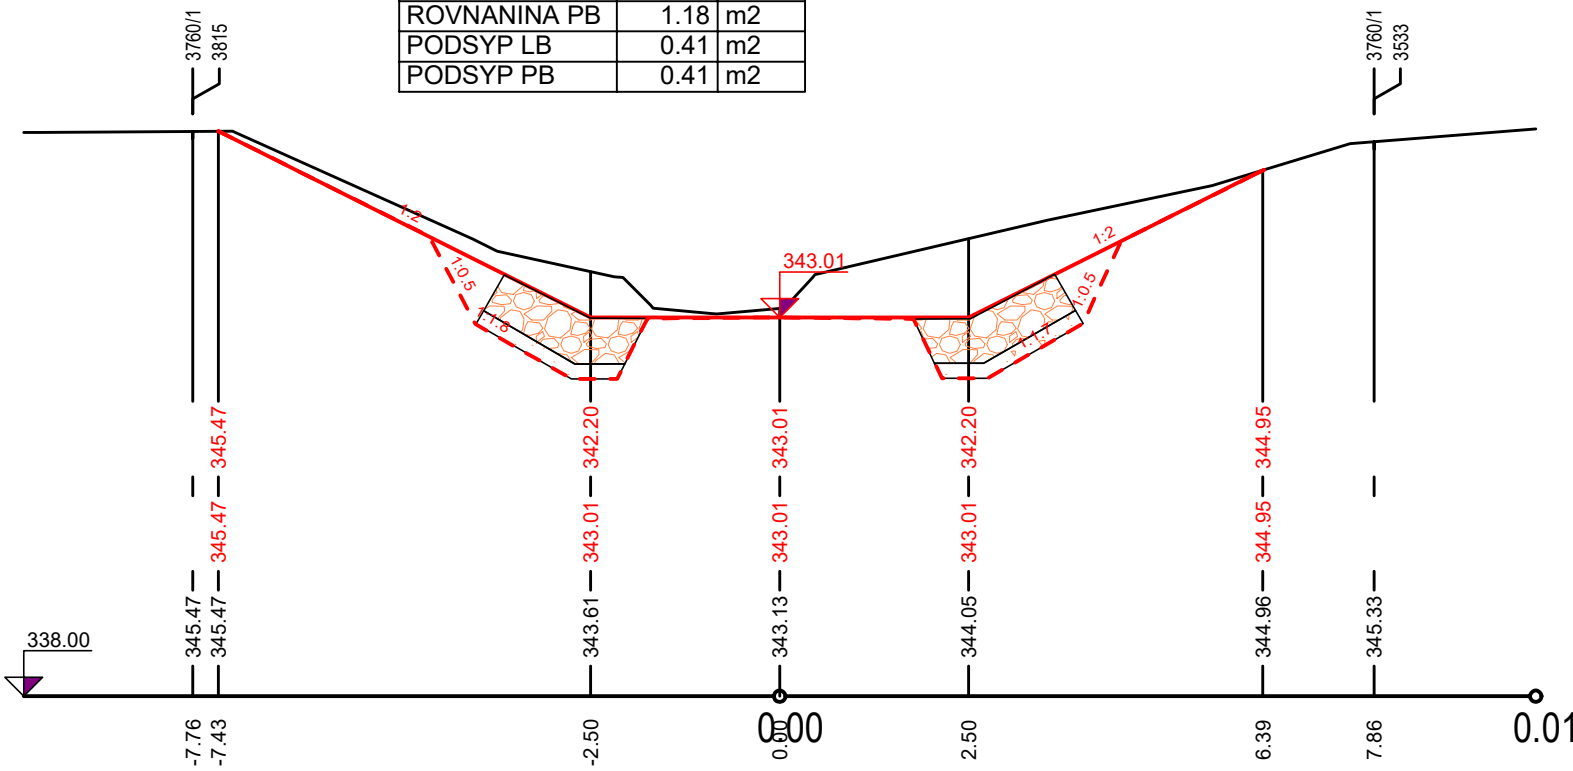

PF 53 KM 1.045

KUBATURY		
ZÁŠYP	4.07	m2
UROVNANI	5.00	m
SVAH NÁŠYP	4.63	m
ROVNaNINA LB	1.22	m2
ROVNaNINA PB	1.18	m2
PODSYP LB	0.41	m2
PODSYP PB	0.41	m2


KUBATURY		
VYKOP	9.11	m2

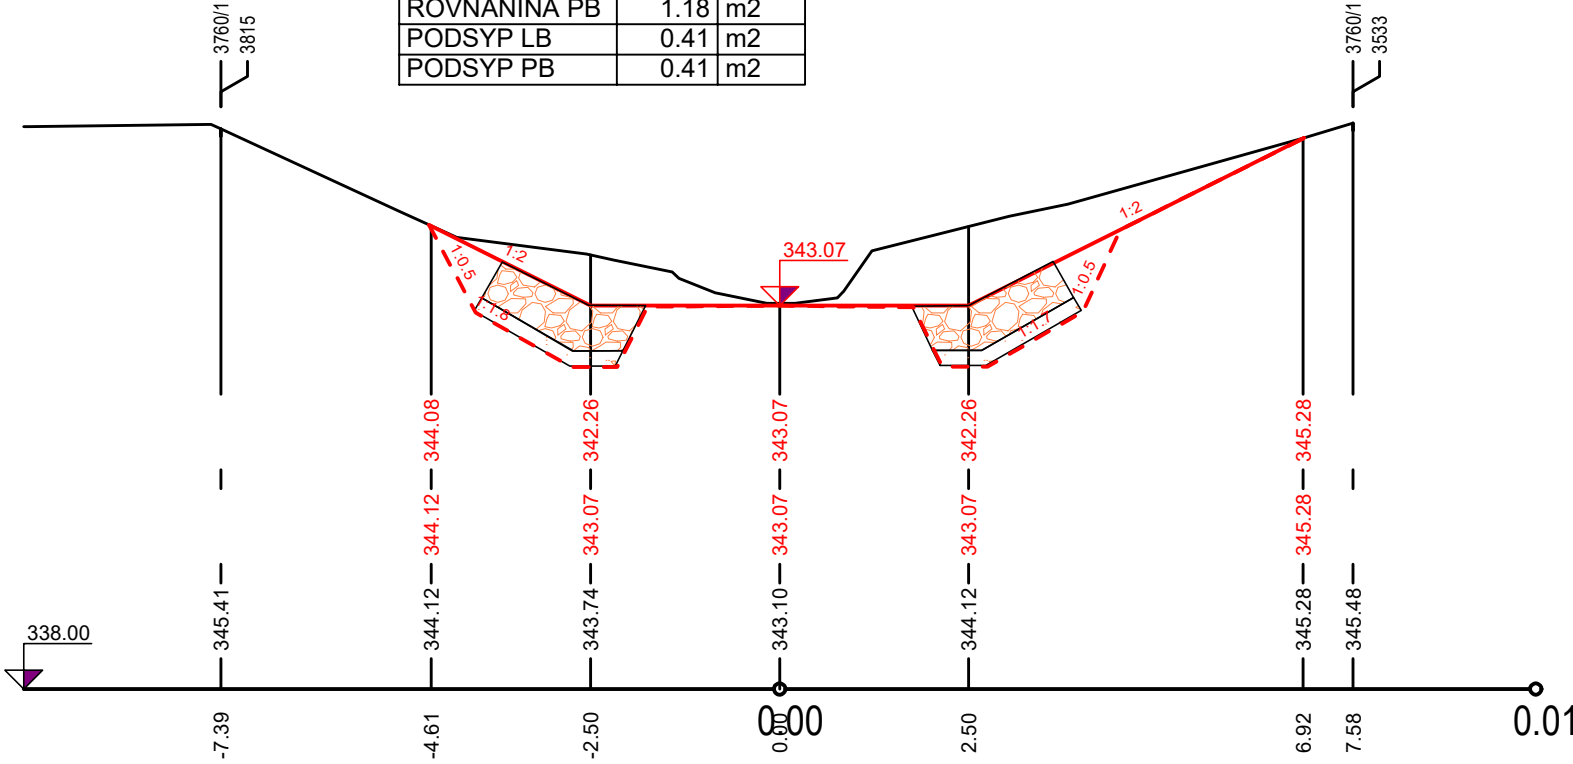

PF 54 KM 1.065

KUBATURY		
ZÁŠYP	4.06	m2
UROVNANI	5.00	m
SVAH NÁŠYP	7.37	m
ROVNaNINA LB	1.22	m2
ROVNaNINA PB	1.18	m2
PODSYP LB	0.41	m2
PODSYP PB	0.41	m2


KUBATURY		
VYKOP	9.61	m2

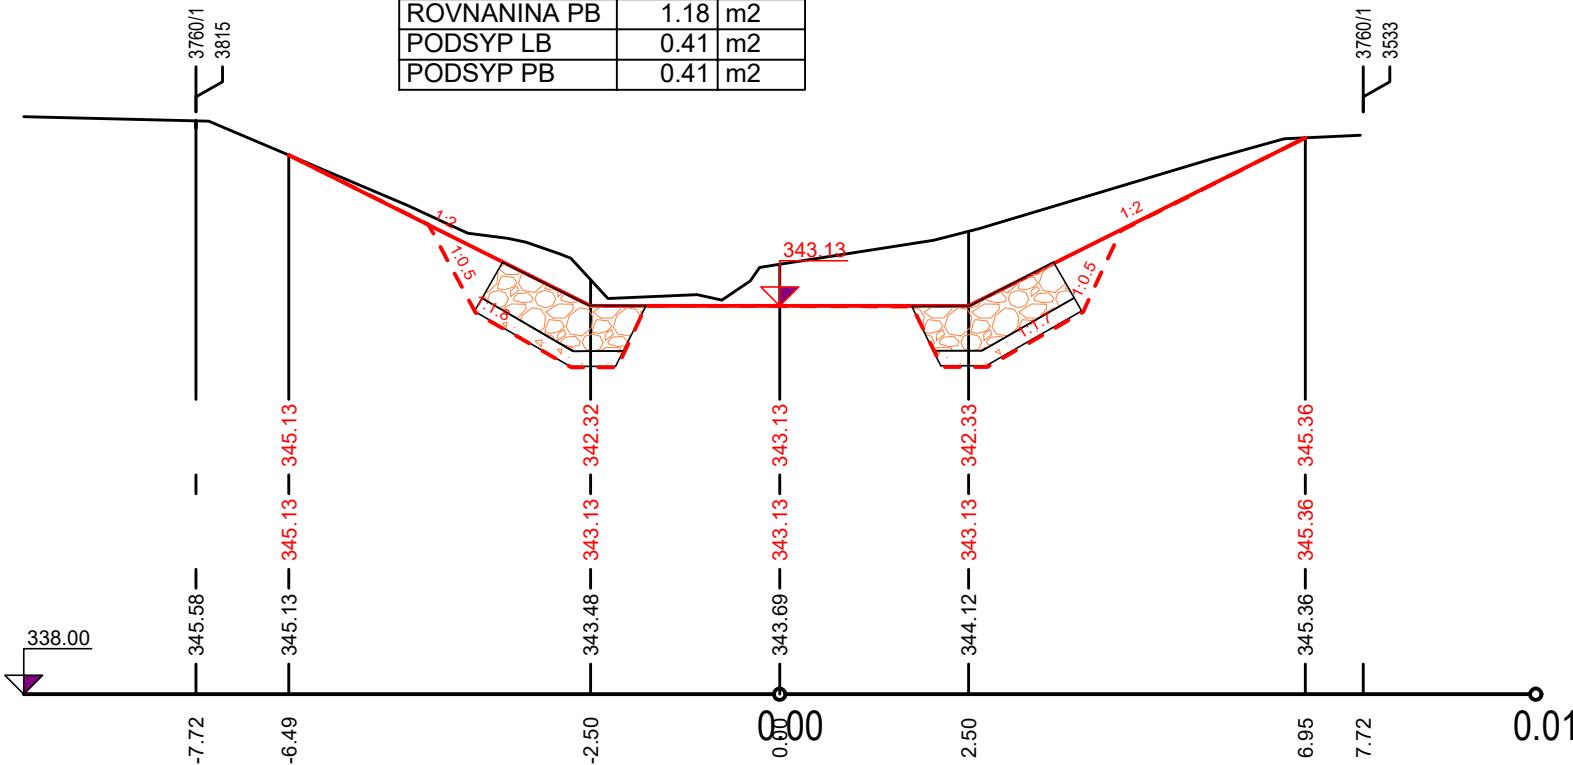

PF 55 KM 1.085

KUBATURY		
ZÁŠYP	4.06	m2
UROVNANI	5.00	m
SVAH NÁŠYP	8.31	m
ROVNaNINA LB	1.22	m2
ROVNaNINA PB	1.18	m2
PODSYP LB	0.41	m2
PODSYP PB	0.41	m2


KUBATURY		
VYKOP	10.59	m2

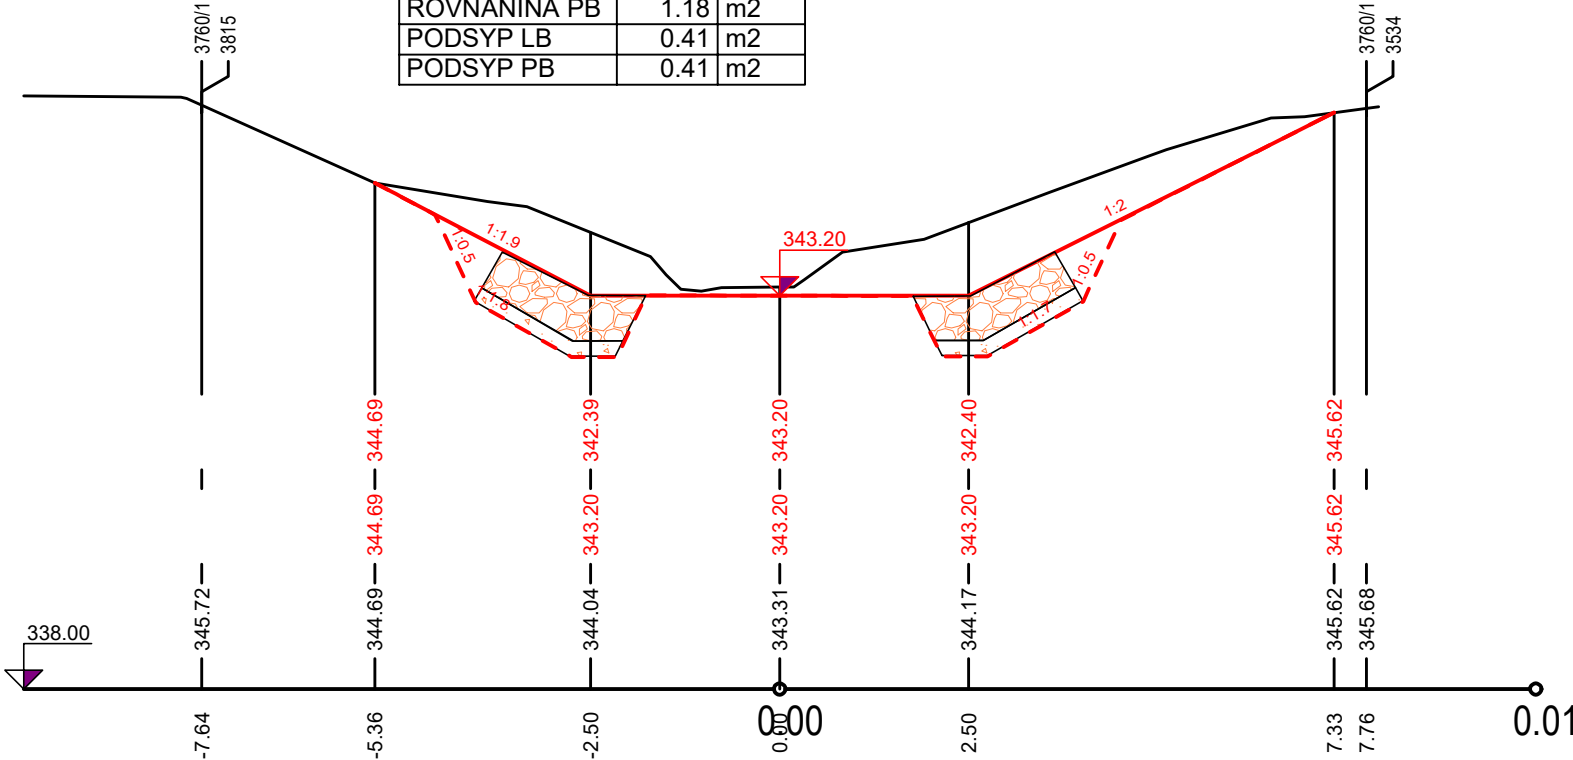

PF 56 KM 1.105

KUBATURY		
ZÁŠYP	4.01	m2
UROVNANI	5.00	m
SVAH NÁŠYP	7.72	m
ROVNaNINA LB	1.22	m2
ROVNaNINA PB	1.18	m2
PODSYP LB	0.41	m2
PODSYP PB	0.41	m2


KUBATURY		
VYKOP	9.34	m2

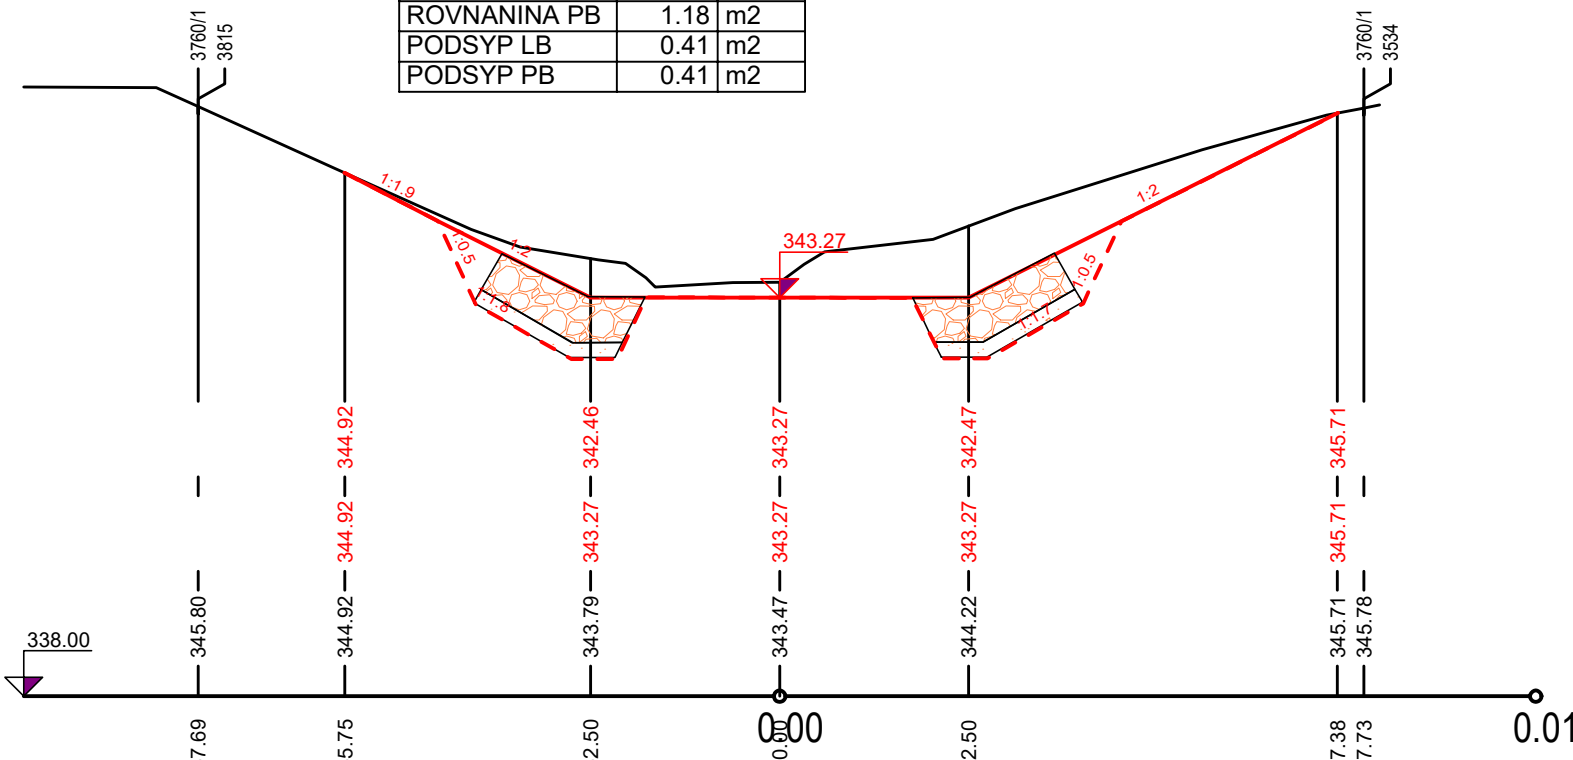

PF 57 KM 1.125

ZASYP	4.06	m2
UROVNANI	5.00	m
SVAH NASYP	6.20	m
ROVNANINA LB	1.22	m2
ROVNANINA PB	1.18	m2
PODSYP LB	0.41	m2
PODSYP PB	0.41	m2


VÝKOP	9.48	m2
-------	------	----

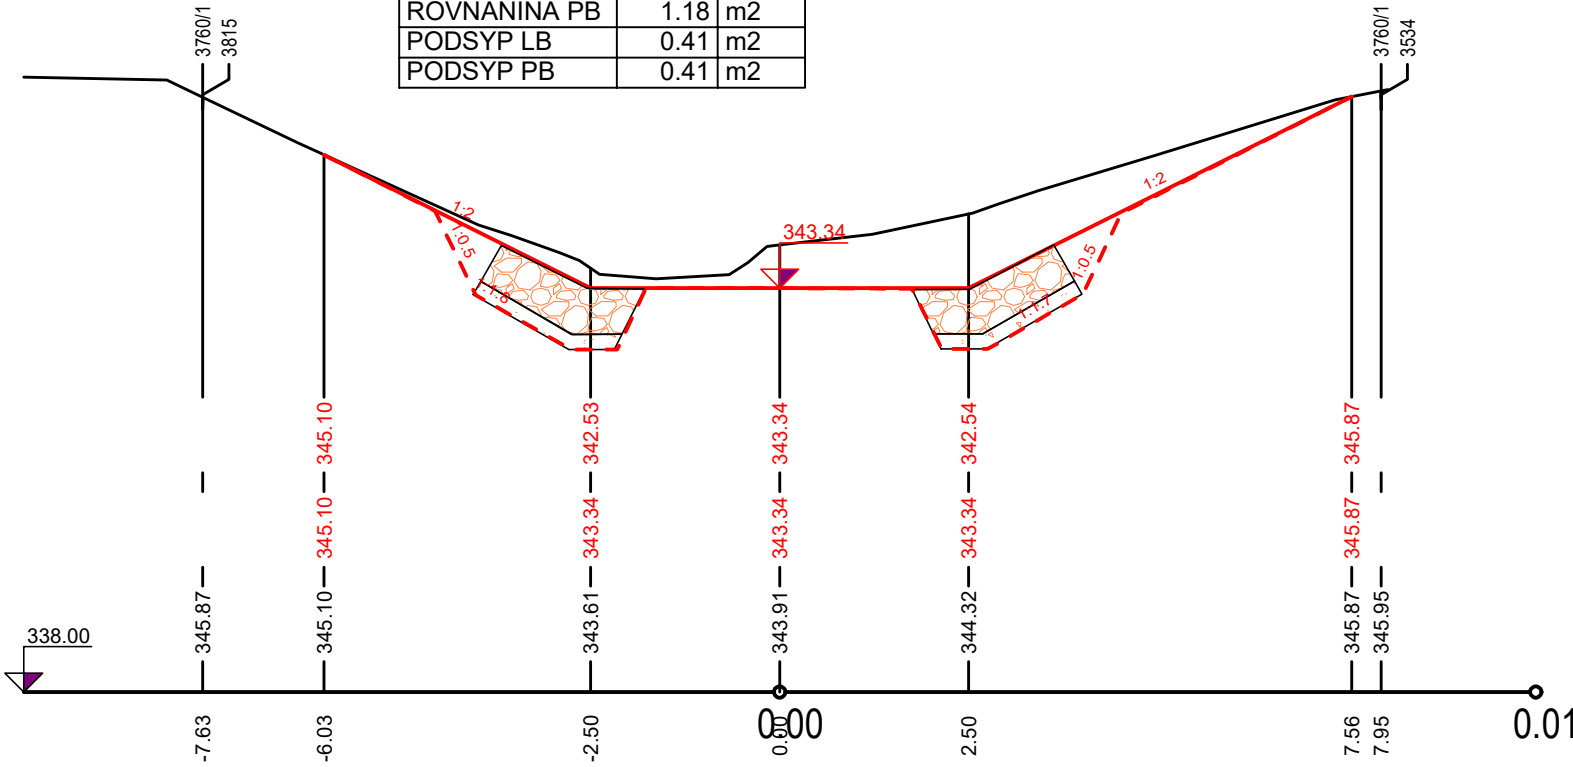

PF 58 KM 1.145

ZASYP	4.02	m2
UROVNANI	5.00	m
SVAH NASYP	8.65	m
ROVNANINA LB	0.00	m2
ROVNANINA PB	0.00	m2
PODSYP LB	0.00	m2
PODSYP PB	0.00	m2


VÝKOP	11.01	m2
-------	-------	----

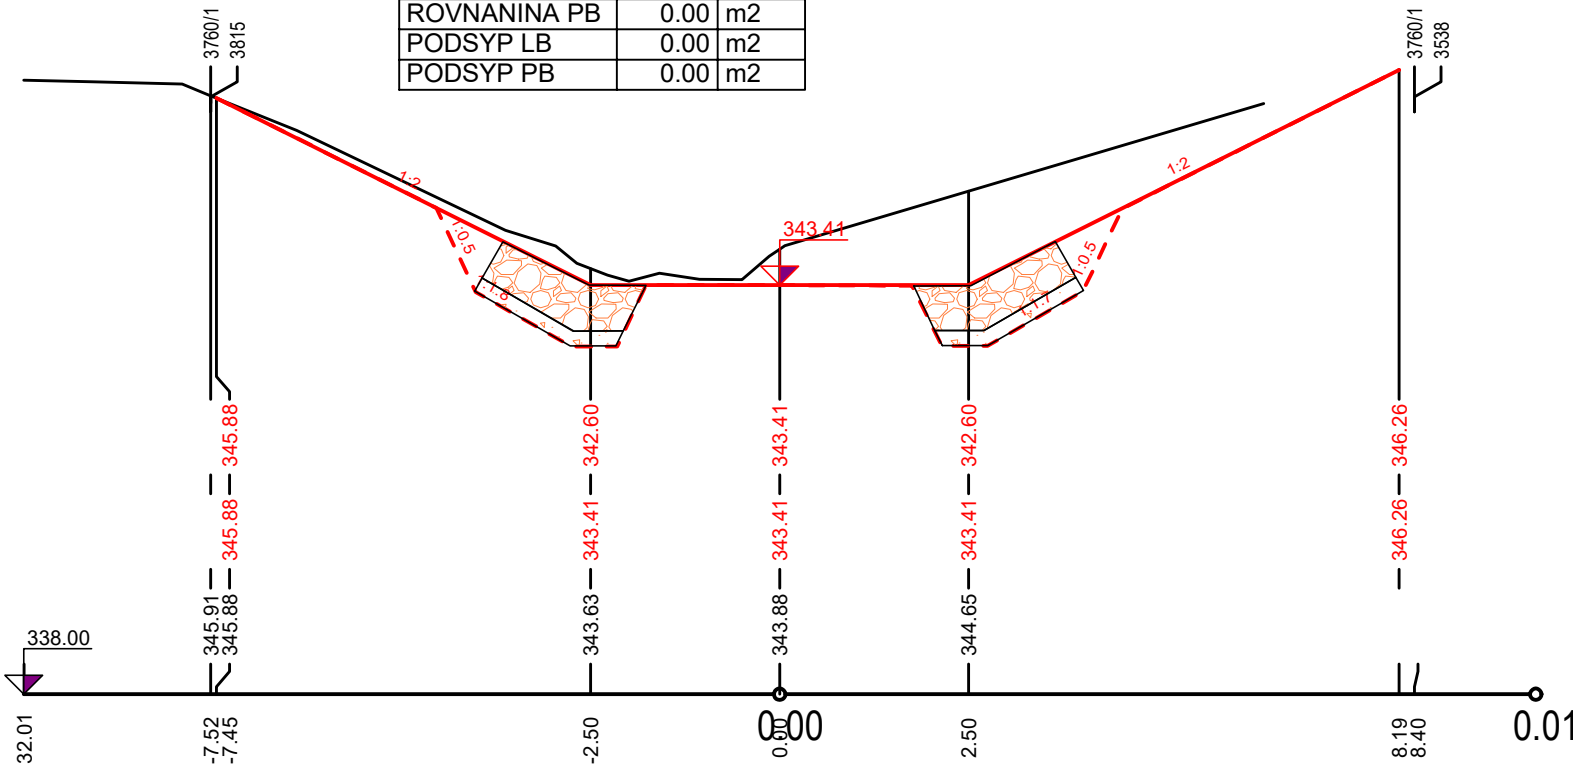

PF 59 KM 1.165

ZASYP	4.05	m2
UROVNANI	5.00	m
SVAH NASYP	10.18	m
ROVNANINA LB	1.22	m2
ROVNANINA PB	1.18	m2
PODSYP LB	0.41	m2
PODSYP PB	0.41	m2


VÝKOP	10.91	m2
-------	-------	----

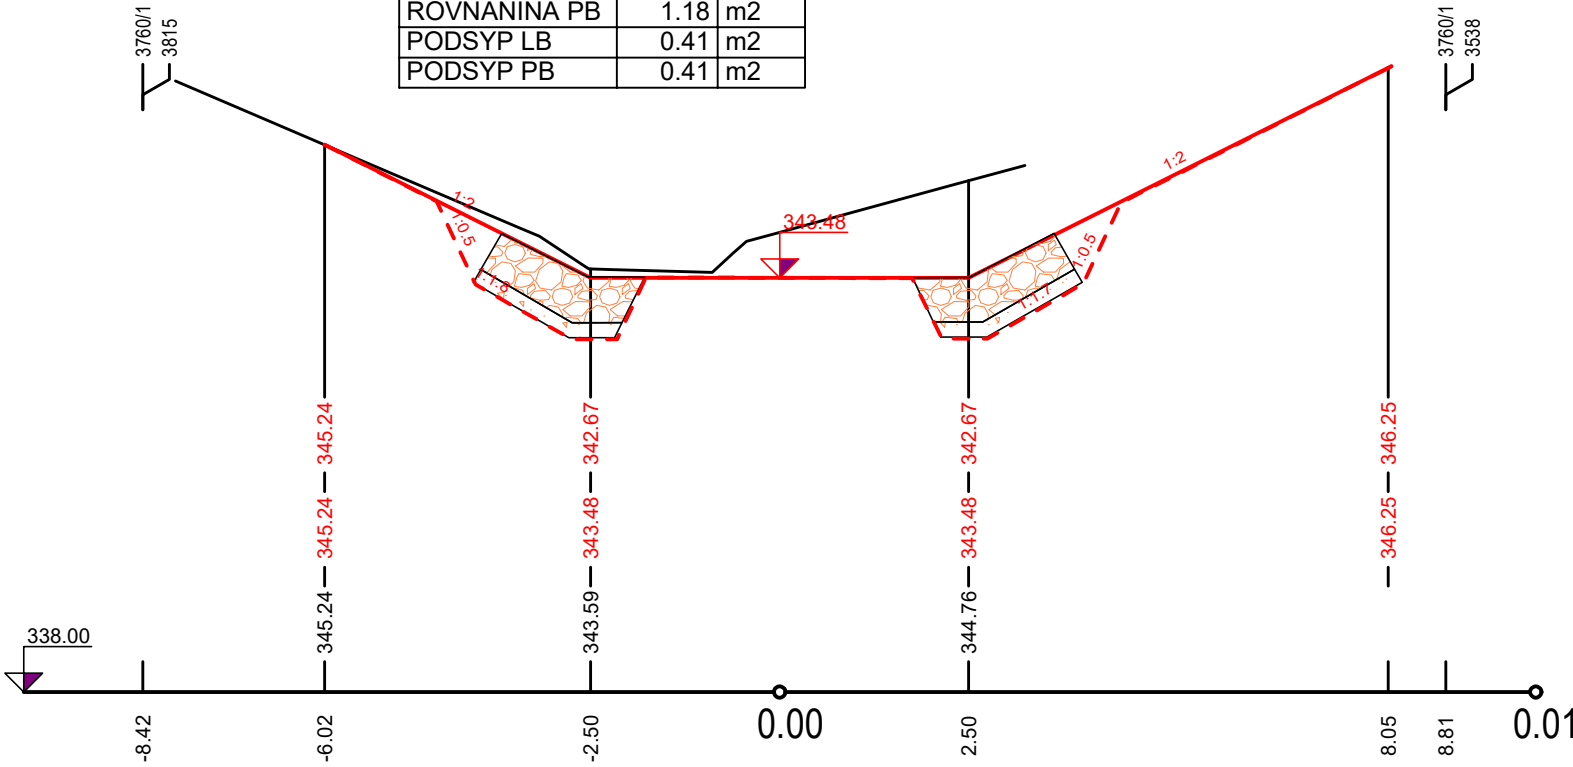

PF 60 KM 1.185

ZASYP	4.02	m2
UROVNANI	5.00	m
SVAH NASYP	6.50	m
ROVNANINA LB	1.22	m2
ROVNANINA PB	1.16	m2
PODSYP LB	0.41	m2
PODSYP PB	0.41	m2

VÝKOP	11.33	m2
-------	-------	----

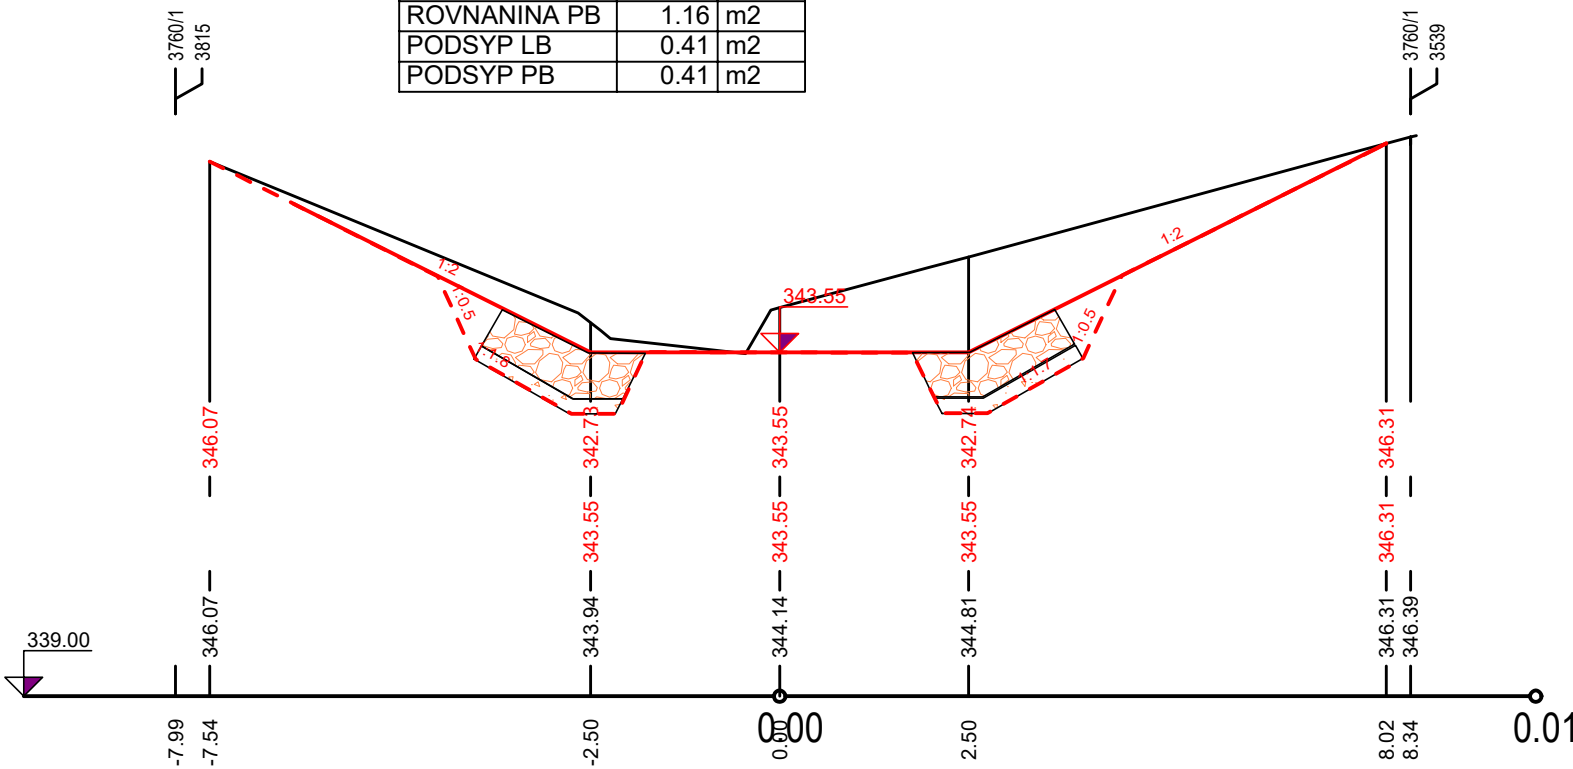


PF 61 KM 1.205

KUBATURY

ZÁŠYP	4.15	m2
UROVNANI	5.00	m
SVAH NÁŠYP	4.00	m
ROVNANINA LB	1.25	m2
ROVNANINA PB	1.18	m2
PODSYP LB	0.41	m2
PODSYP PB	0.41	m2

KUBATURY

VYKOP	9.26	m2
-------	------	----

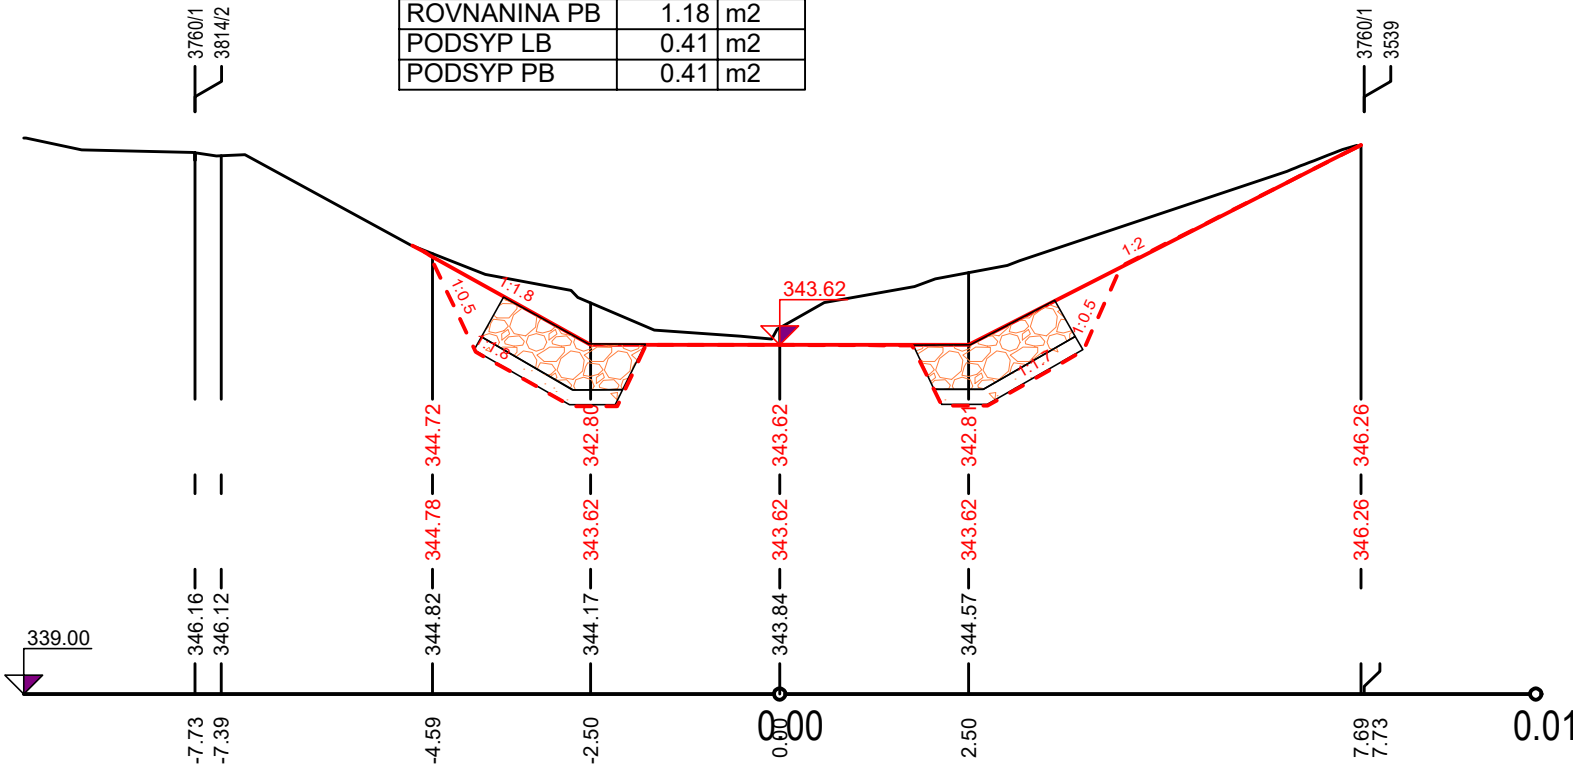


PF 62 KM 1.225

KUBATURY

ZÁŠYP	4.03	m2
UROVNANI	5.00	m
SVAH NÁŠYP	7.32	m
ROVNANINA LB	1.22	m2
ROVNANINA PB	1.18	m2
PODSYP LB	0.41	m2
PODSYP PB	0.41	m2

KUBATURY


VYKOP	8.51	m2
-------	------	----

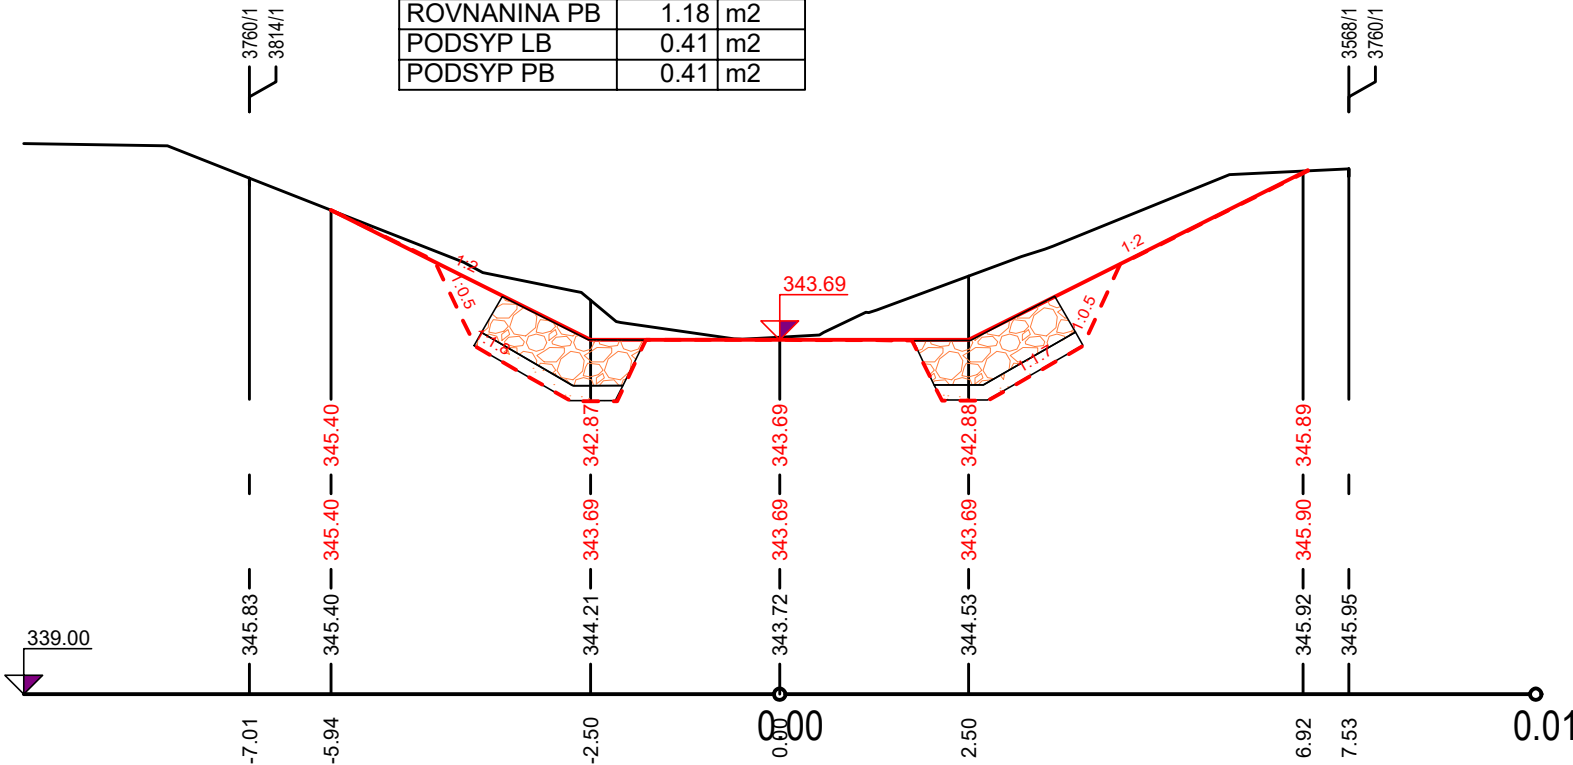

PF 63 KM 1.245

KUBATURY		
ZÁŠYP	4.00	m2
UROVNANI	5.00	m
SVAH NÁŠYP	4.52	m
ROVNANINA LB	1.22	m2
ROVNANINA PB	1.18	m2
PODSYP LB	0.41	m2
PODSYP PB	0.41	m2


KUBATURY		
VYKOP	7.64	m2

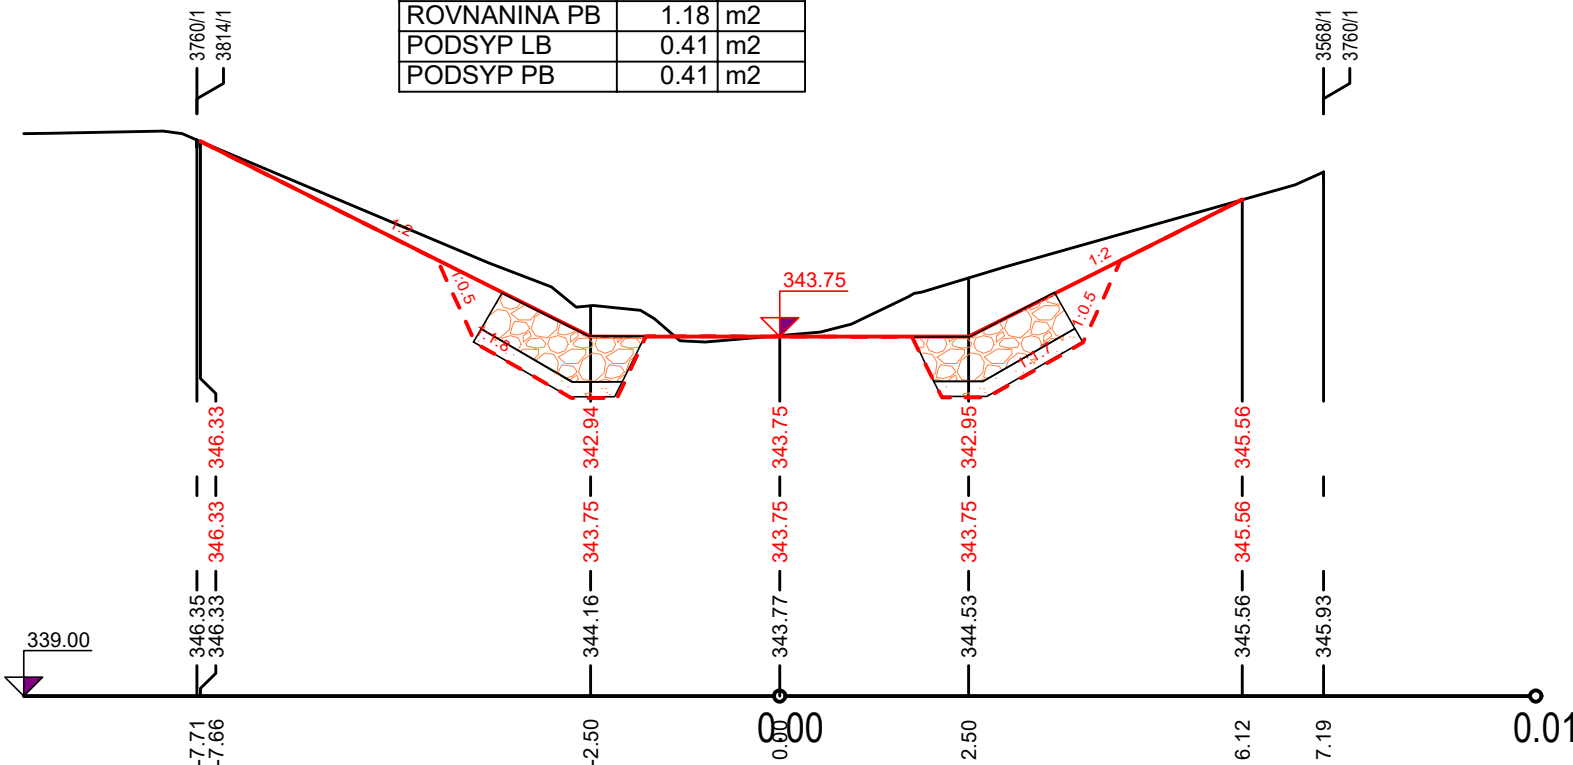

PF 64 KM 1.265

KUBATURY		
ZÁŠYP	4.12	m2
UROVNANI	5.00	m
SVAH NÁŠYP	7.19	m
ROVNANINA LB	1.22	m2
ROVNANINA PB	1.18	m2
PODSYP LB	0.41	m2
PODSYP PB	0.41	m2


KUBATURY		
VYKOP	8.36	m2

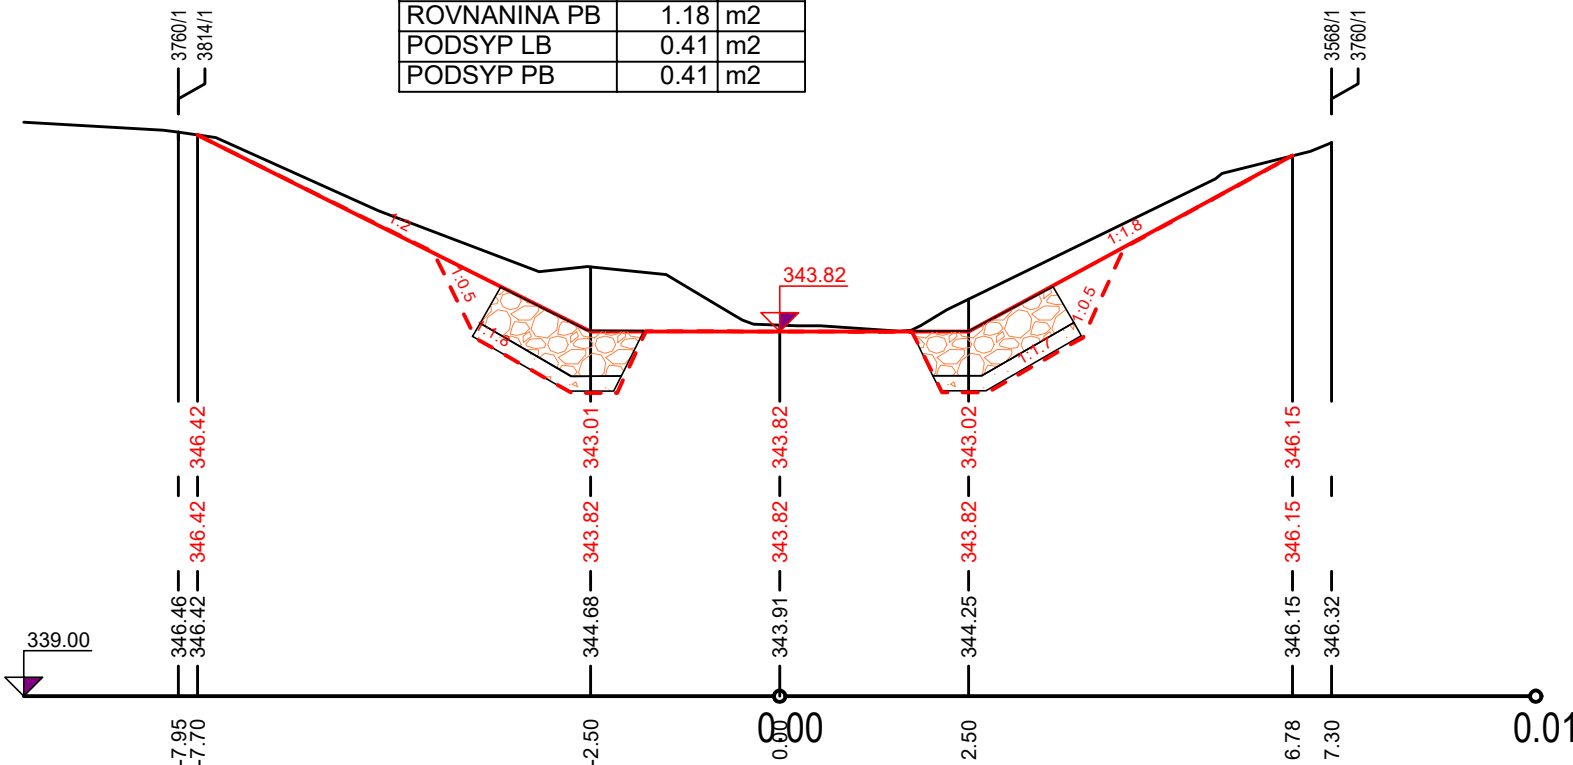

PF 65 KM 1.285

KUBATURY		
ZÁŠYP	4.02	m2
UROVNANI	5.00	m
SVAH NÁŠYP	4.57	m
ROVNANINA LB	1.22	m2
ROVNANINA PB	1.18	m2
PODSYP LB	0.41	m2
PODSYP PB	0.41	m2


KUBATURY		
VYKOP	7.99	m2

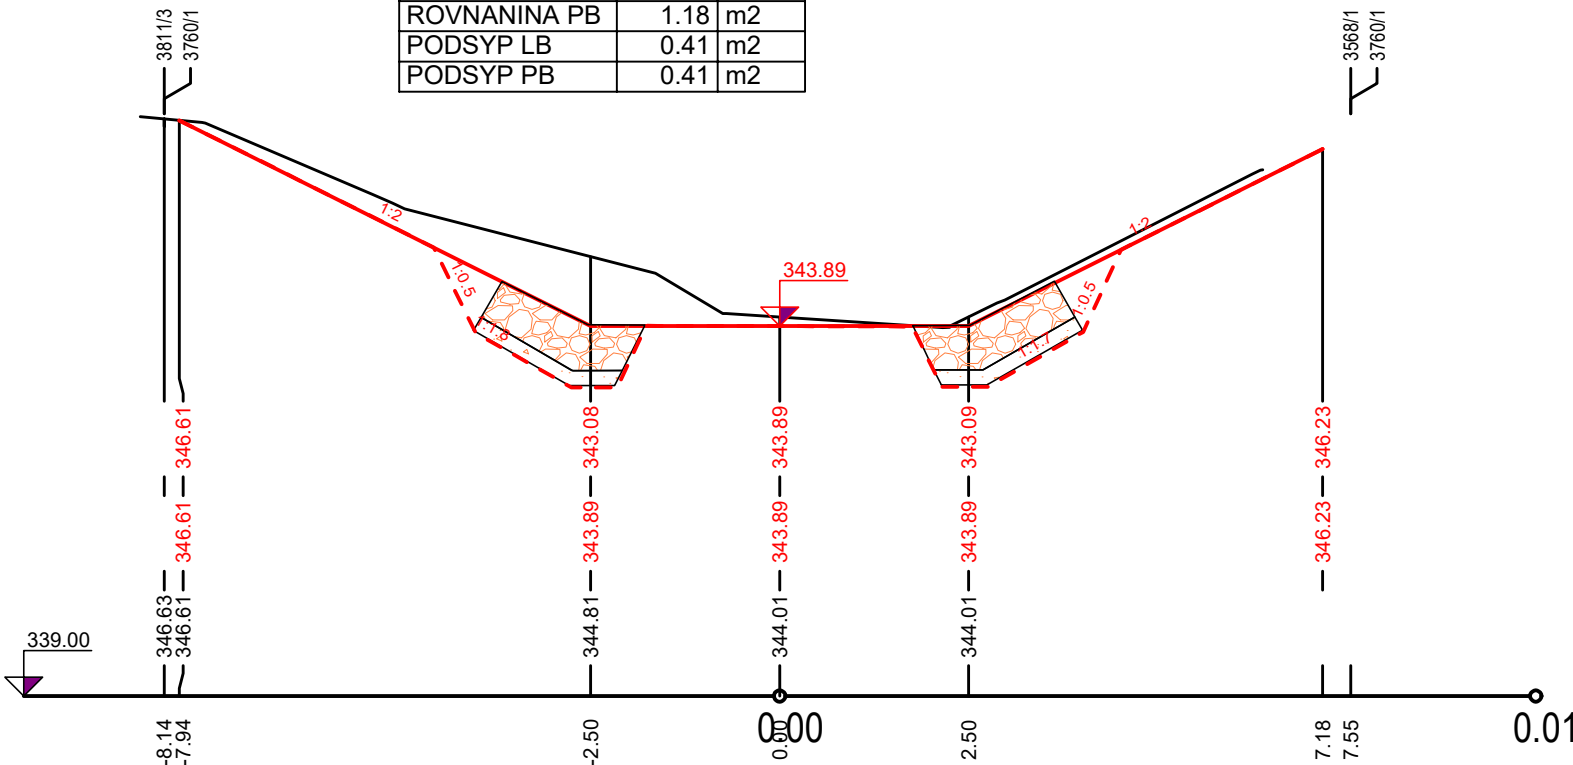

PF 66 KM 1.305

KUBATURY		
ZÁŠYP	3.92	m2
UROVNANI	5.00	m
SVAH NÁŠYP	4.49	m
ROVNANINA LB	1.07	m2
ROVNANINA PB	1.18	m2
PODSYP LB	0.36	m2
PODSYP PB	0.41	m2

KUBATURY		
VYKOP	5.51	m2

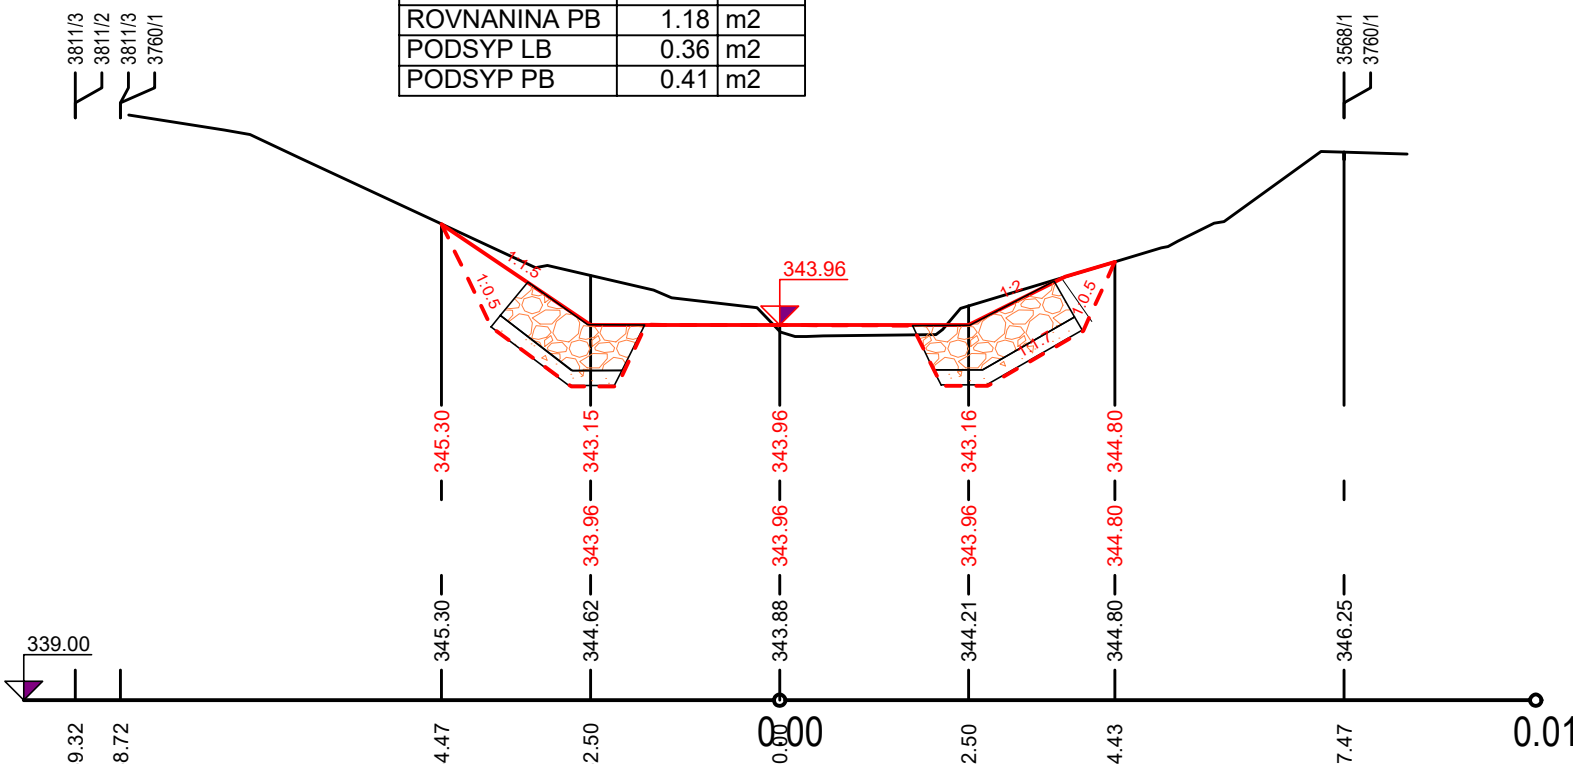


PF 67 KM 1.325

KUBATURY

ZÁŠYP	4.16	m2
UROVNANI	5.00	m
SVAH NÁŠYP	5.80	m
ROVNANINA LB	1.26	m2
ROVNANINA PB	1.18	m2
PODSYP LB	0.41	m2
PODSYP PB	0.41	m2

KUBATURY

VYKOP	6.13	m2
-------	------	----

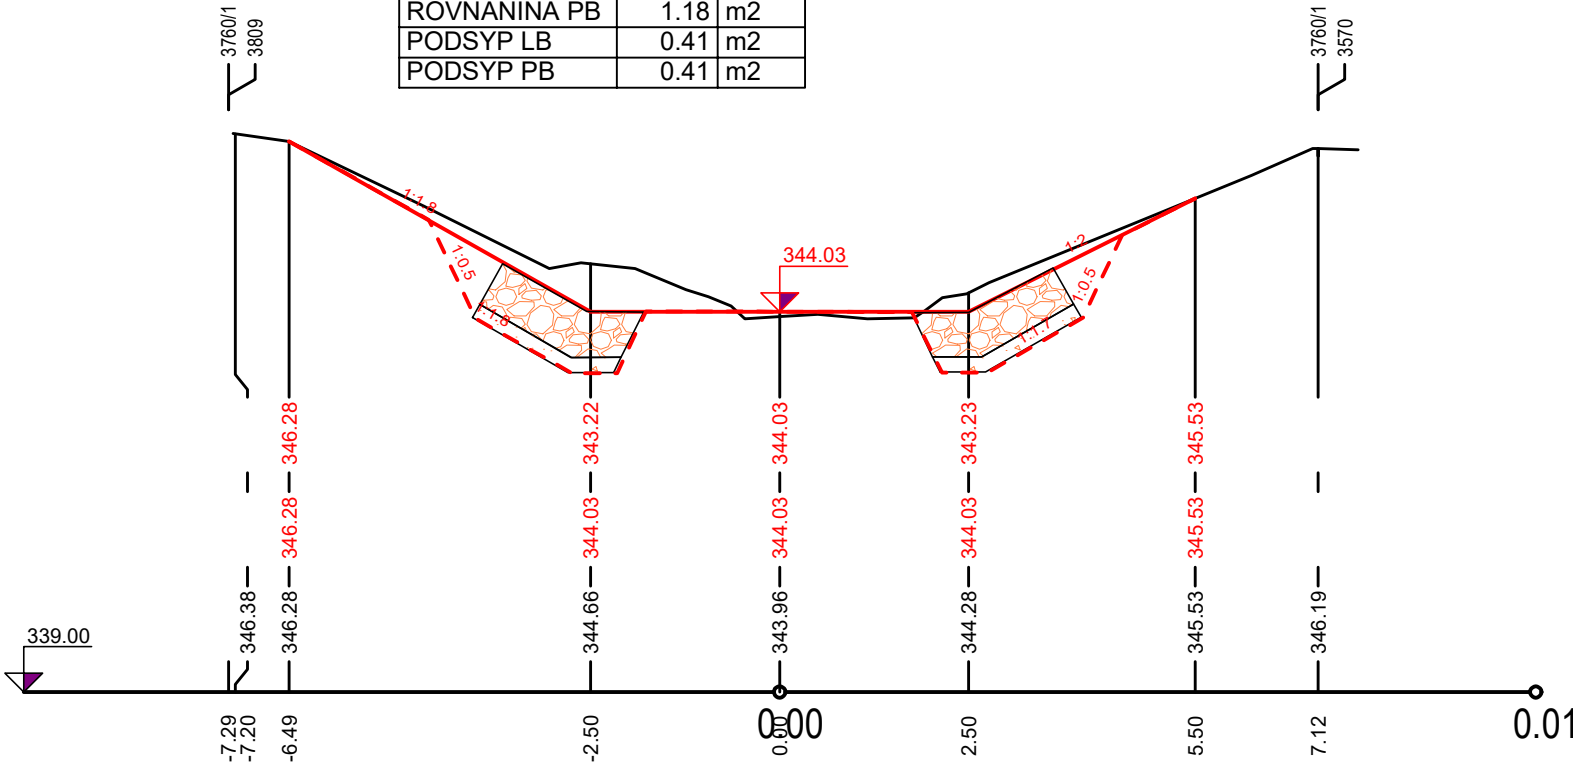


PF 68 KM 1.345

KUBATURY


ZÁŠYP	4.02	m2
UROVNANI	5.00	m
SVAH NÁŠYP	3.95	m
ROVNANINA LB	1.22	m2
ROVNANINA PB	1.18	m2
PODSYP LB	0.41	m2
PODSYP PB	0.41	m2

KUBATURY


VYKOP	6.64	m2
-------	------	----

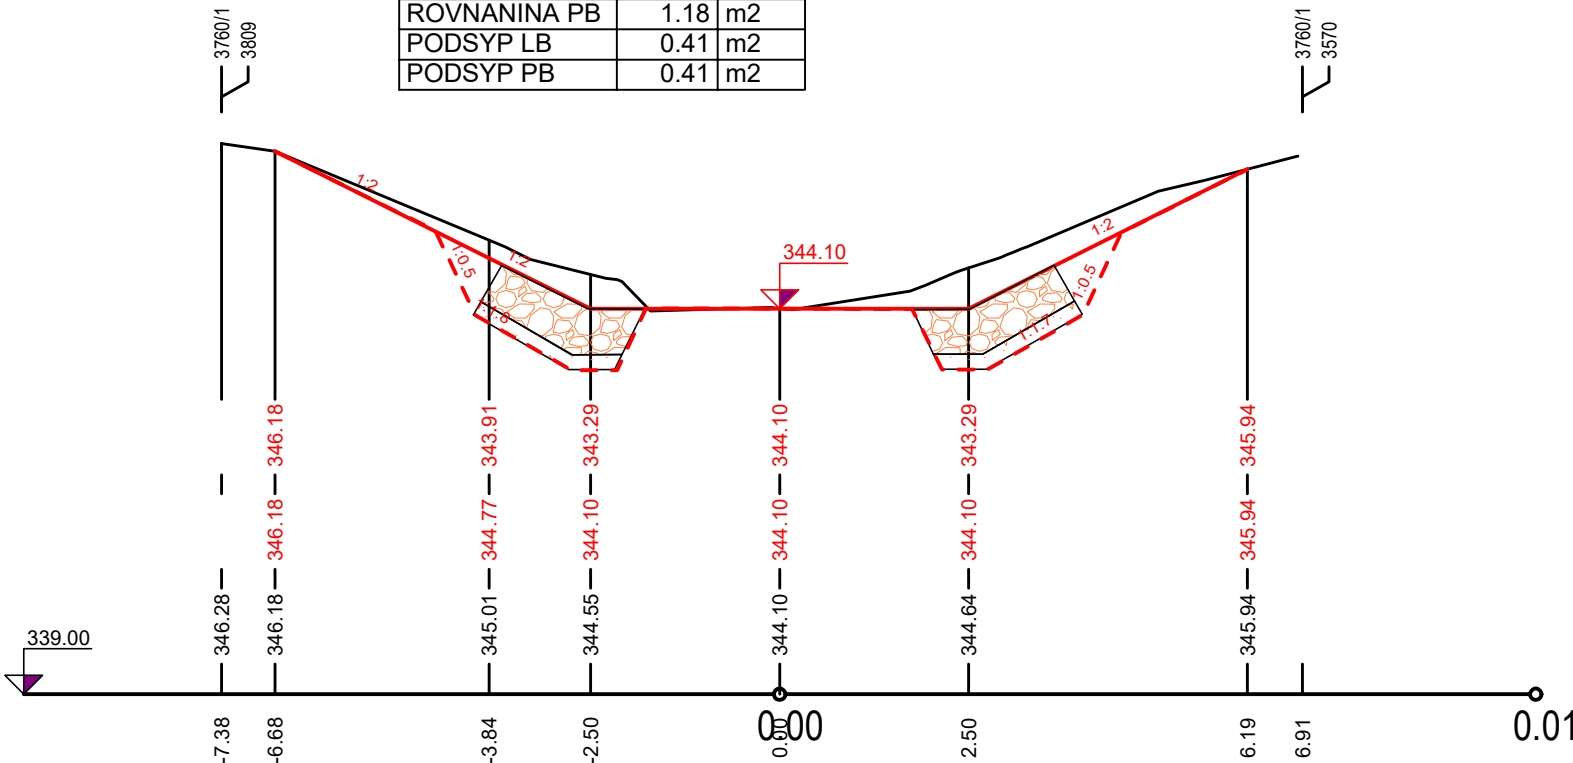


PF 69 KM 1.365

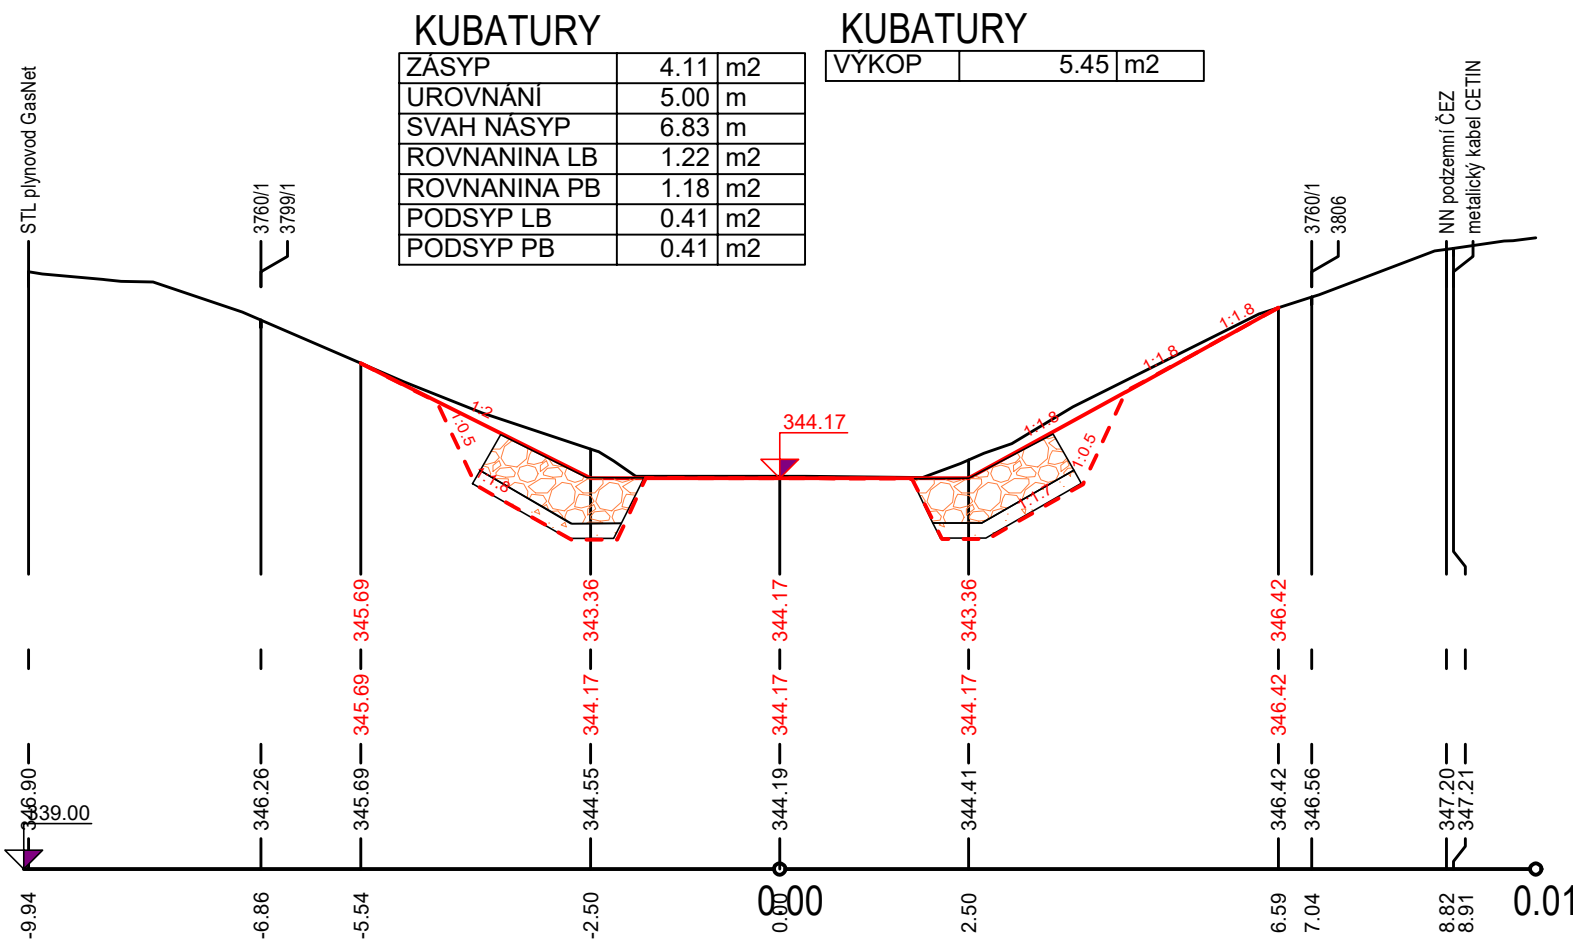


PF 70 KM 1.371

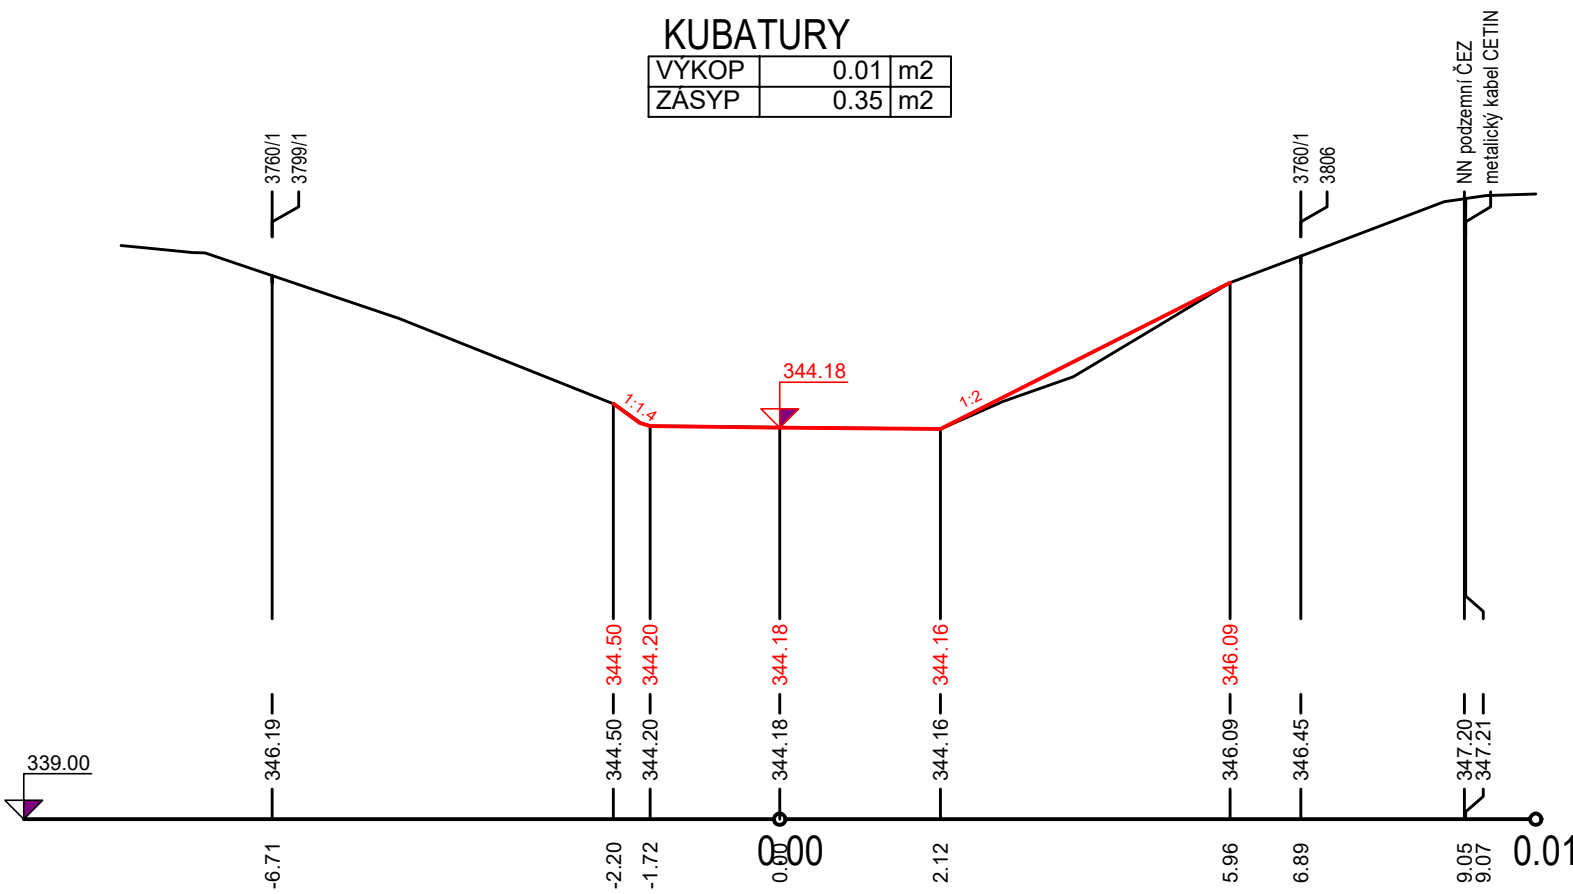


PF 71 KM 1.374

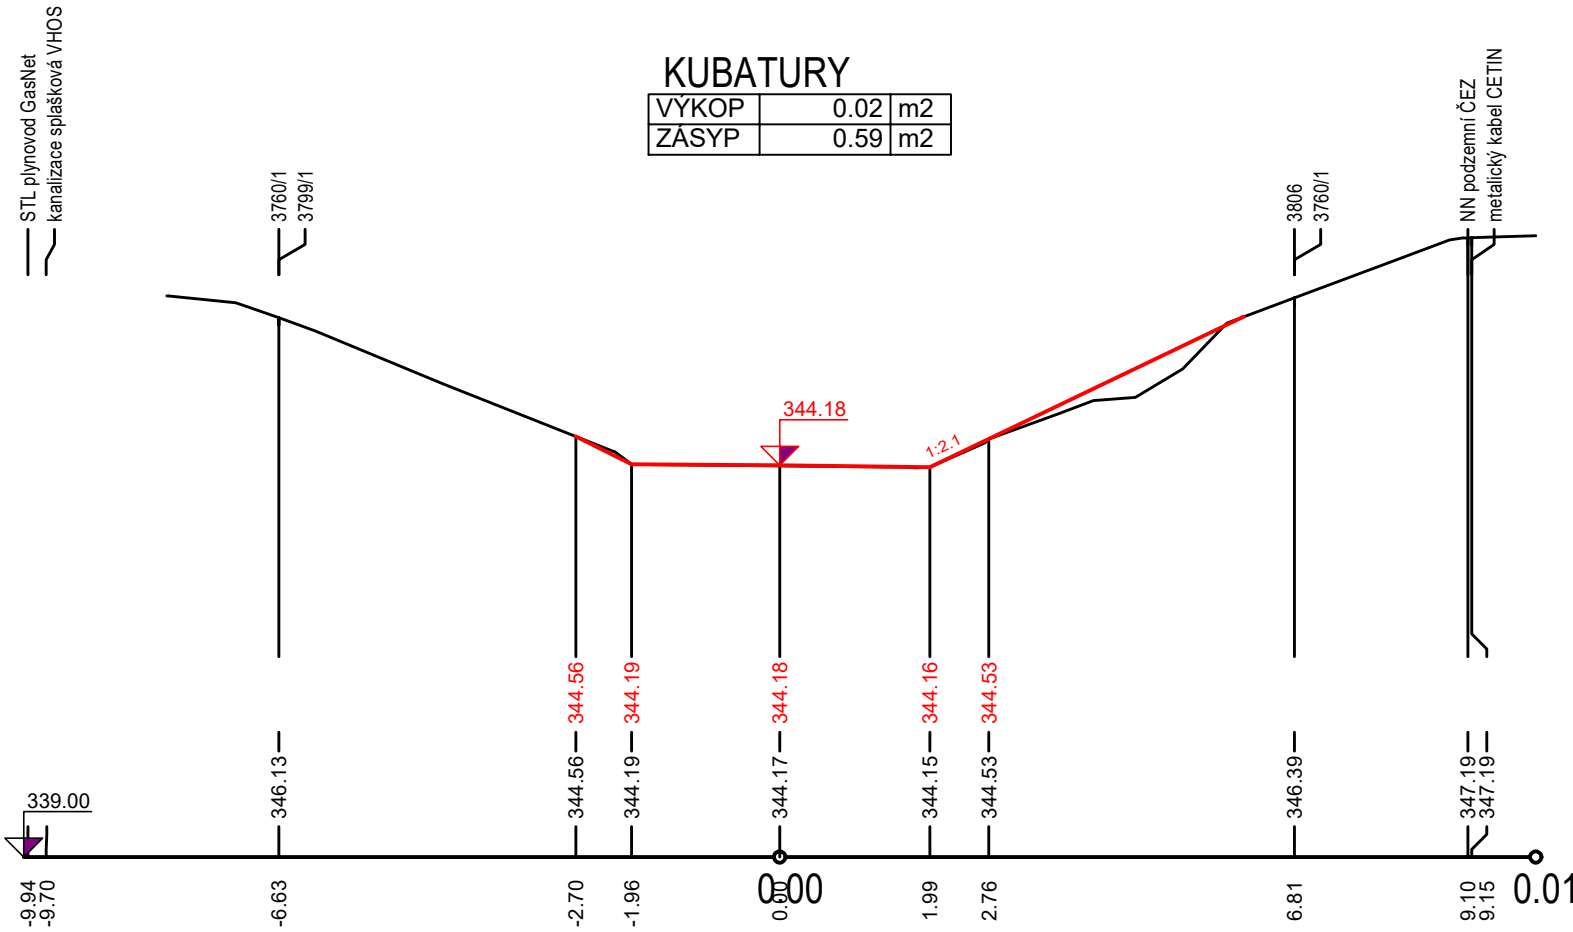


PF 72 KM 1.385

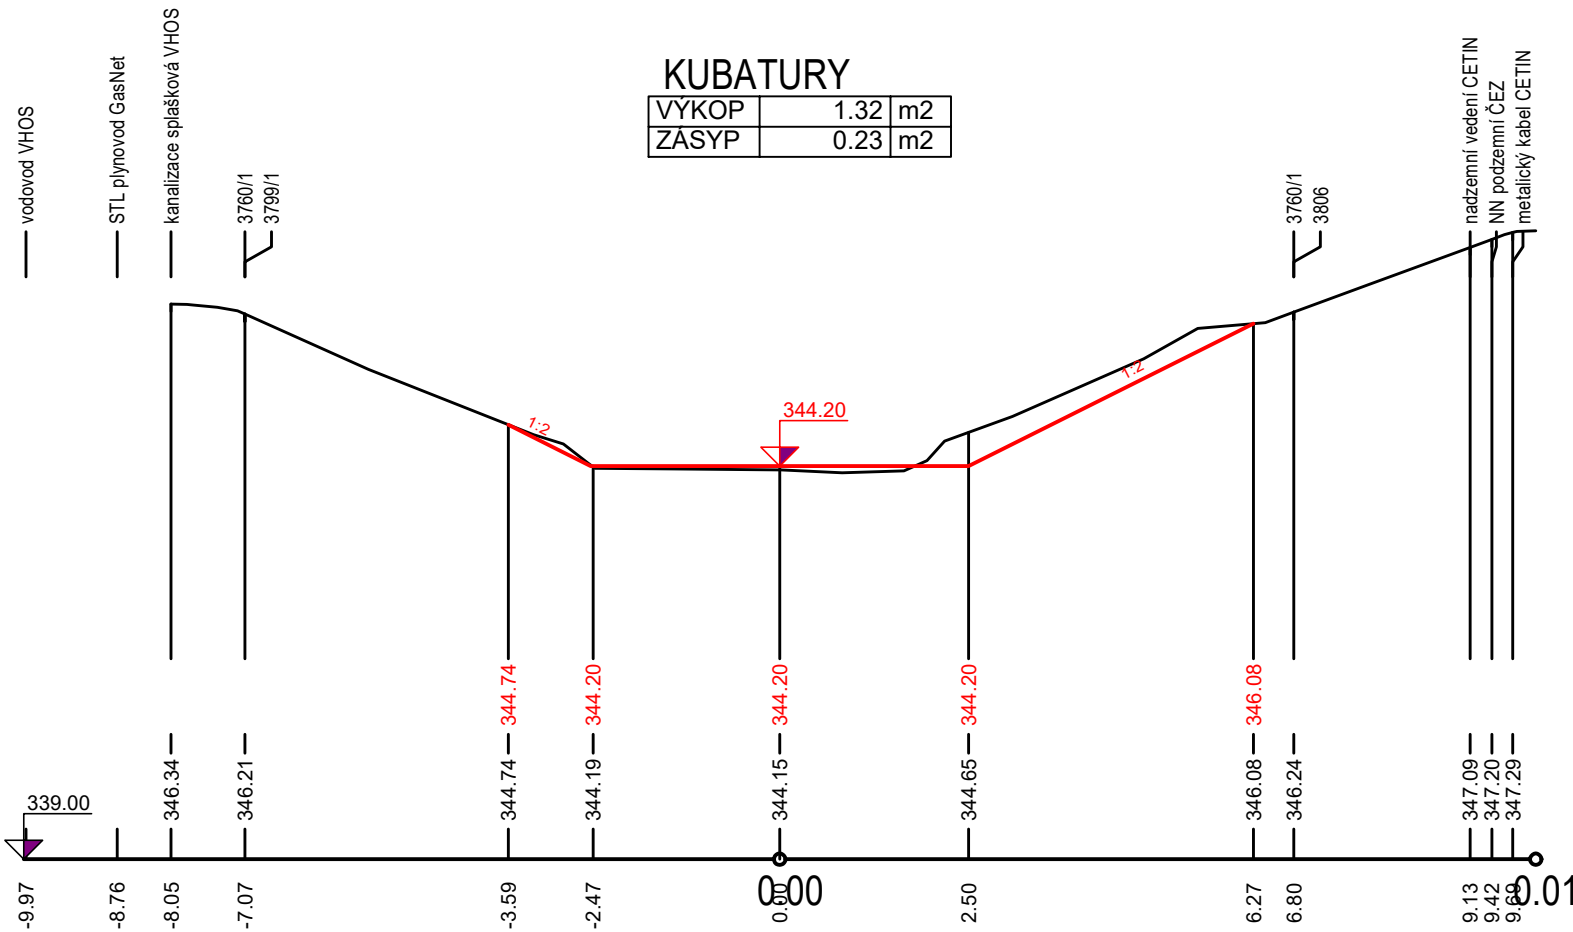


PF 73 KM 1.405

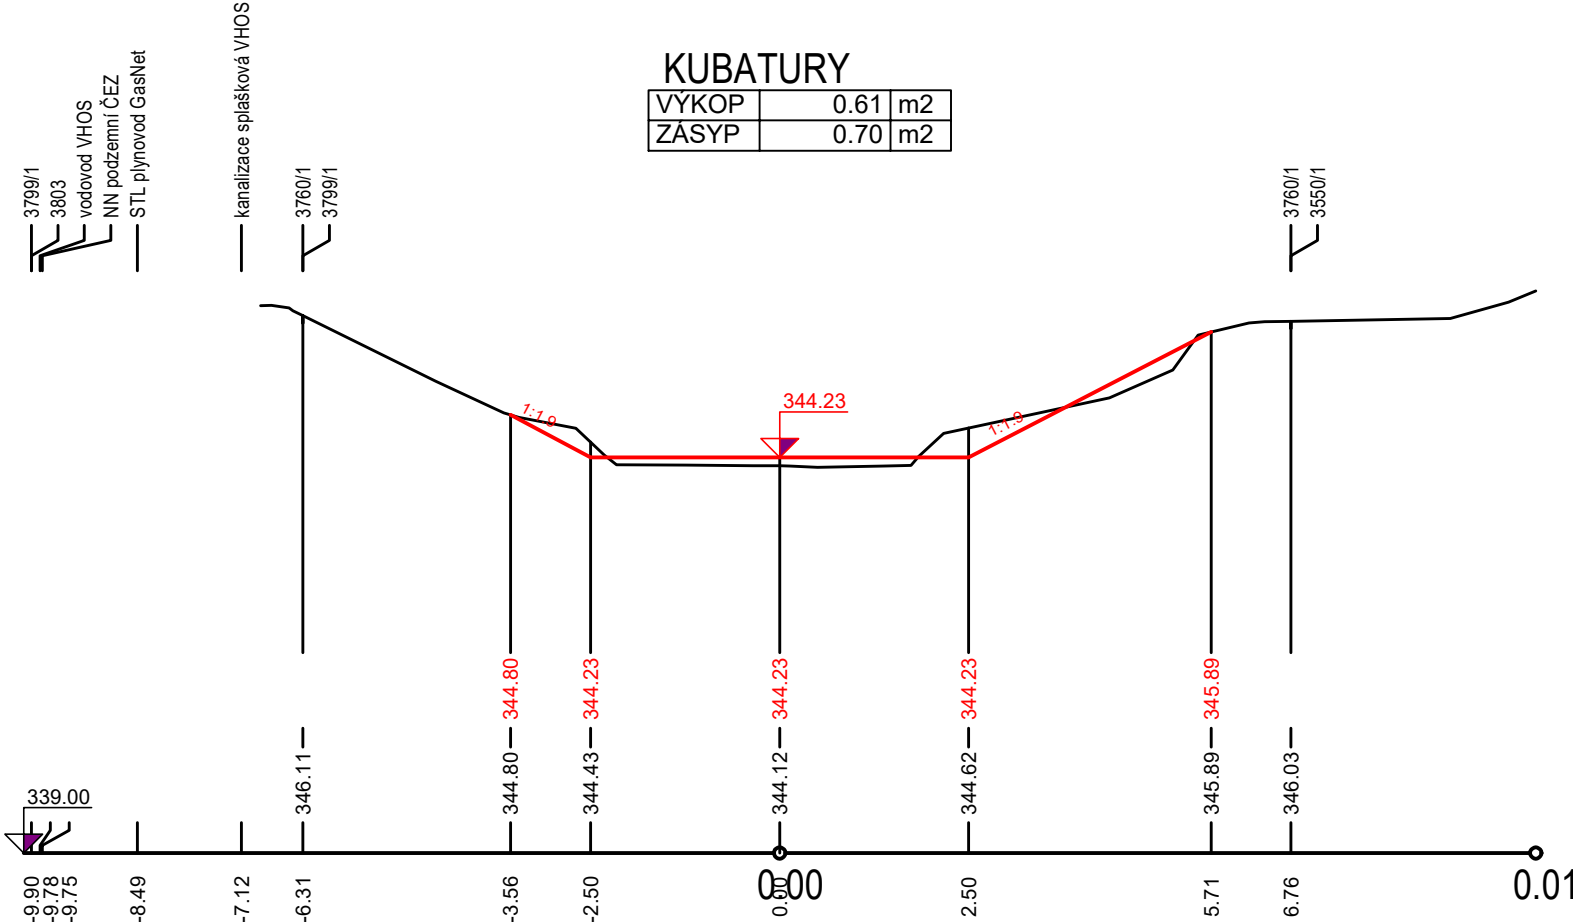


PF 74 KM 1.425

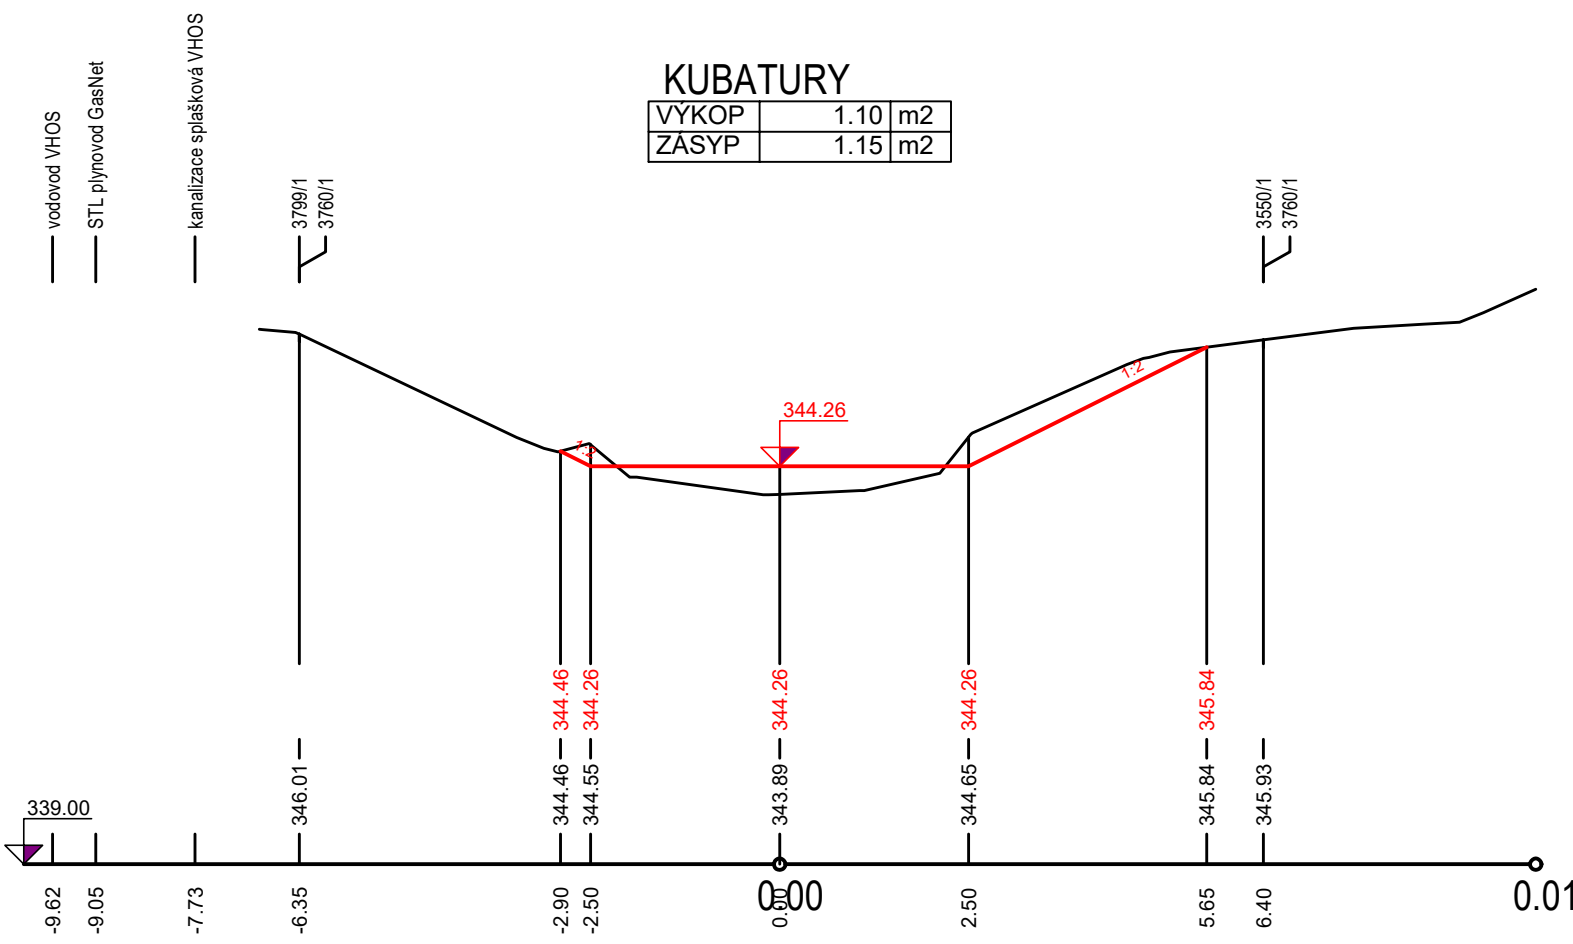


PF 75 KM 1.445

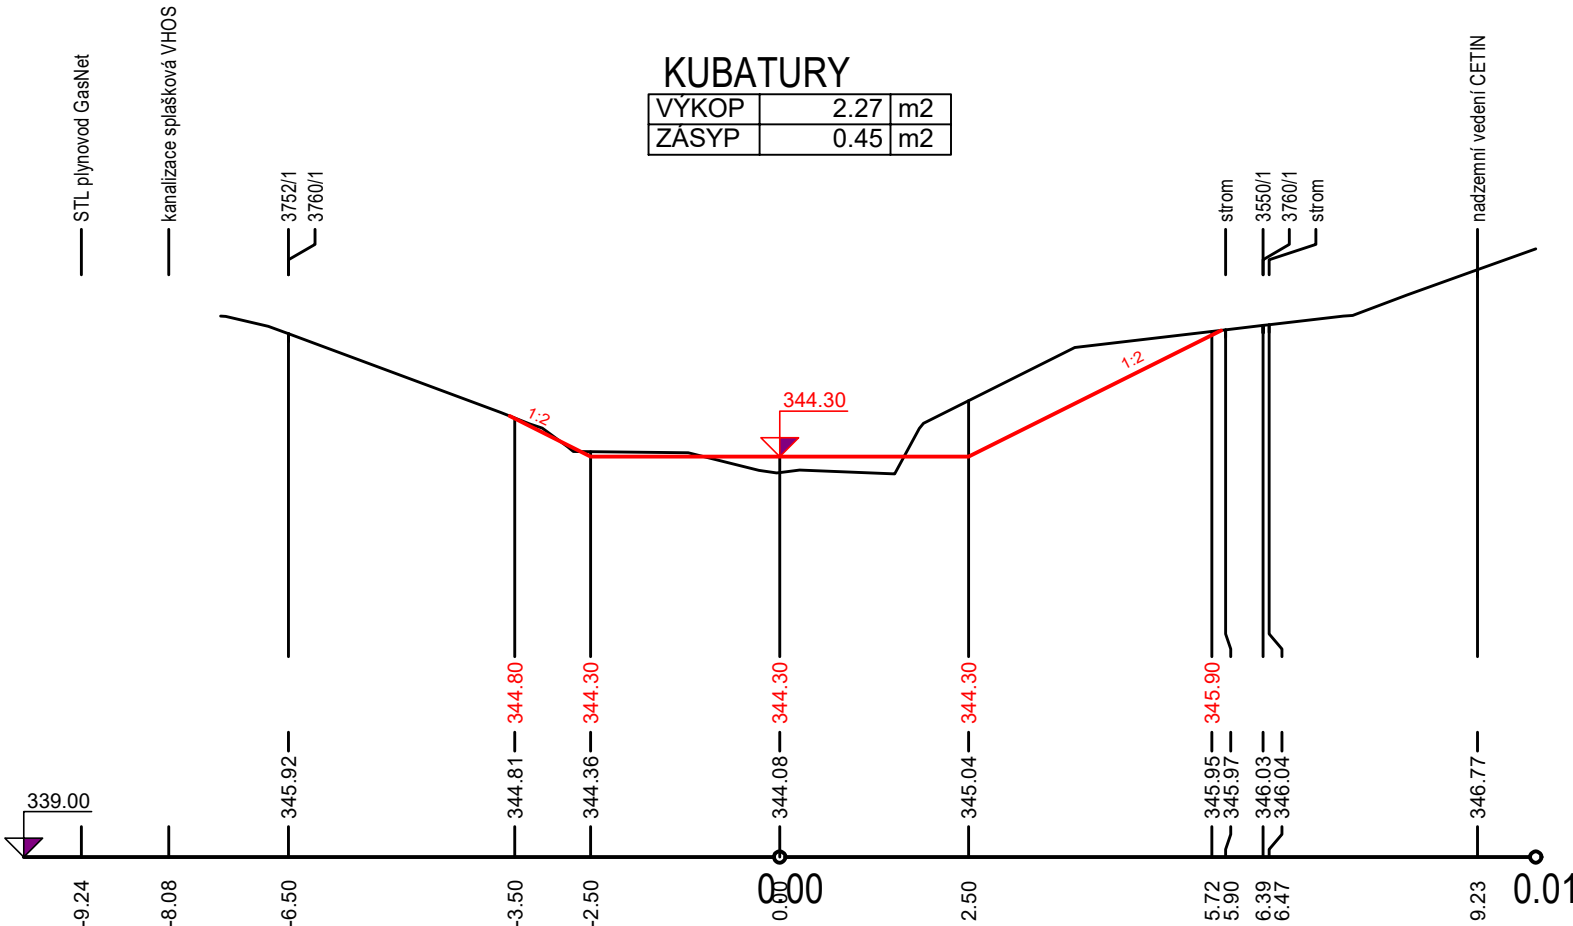


PF 76 KM 1.465

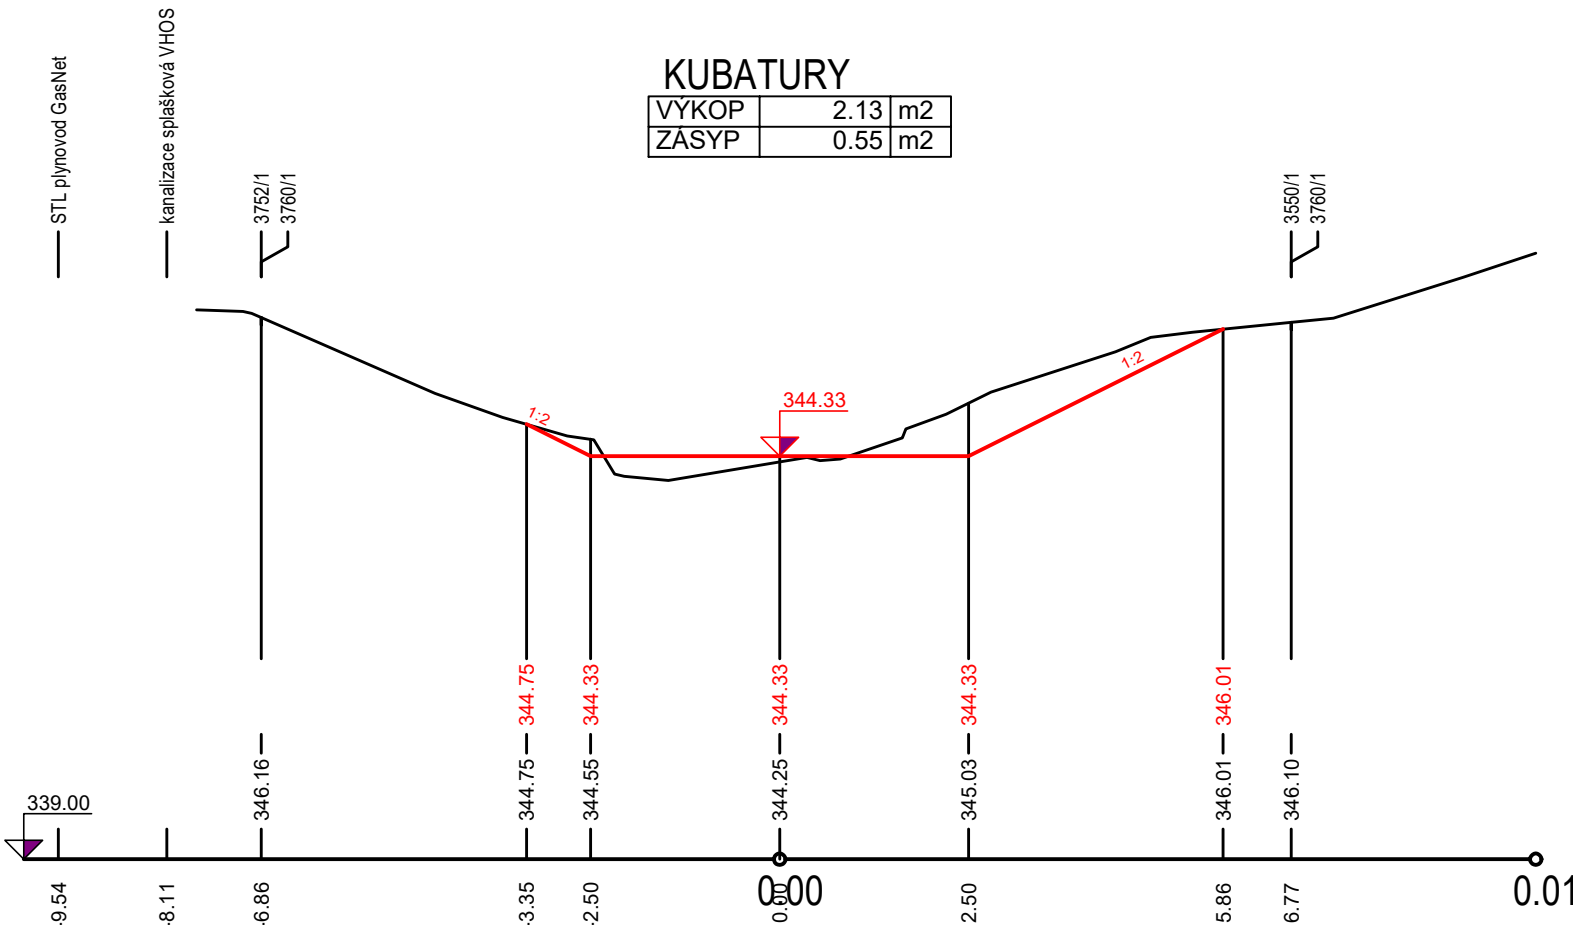


PF 77 KM 1.485

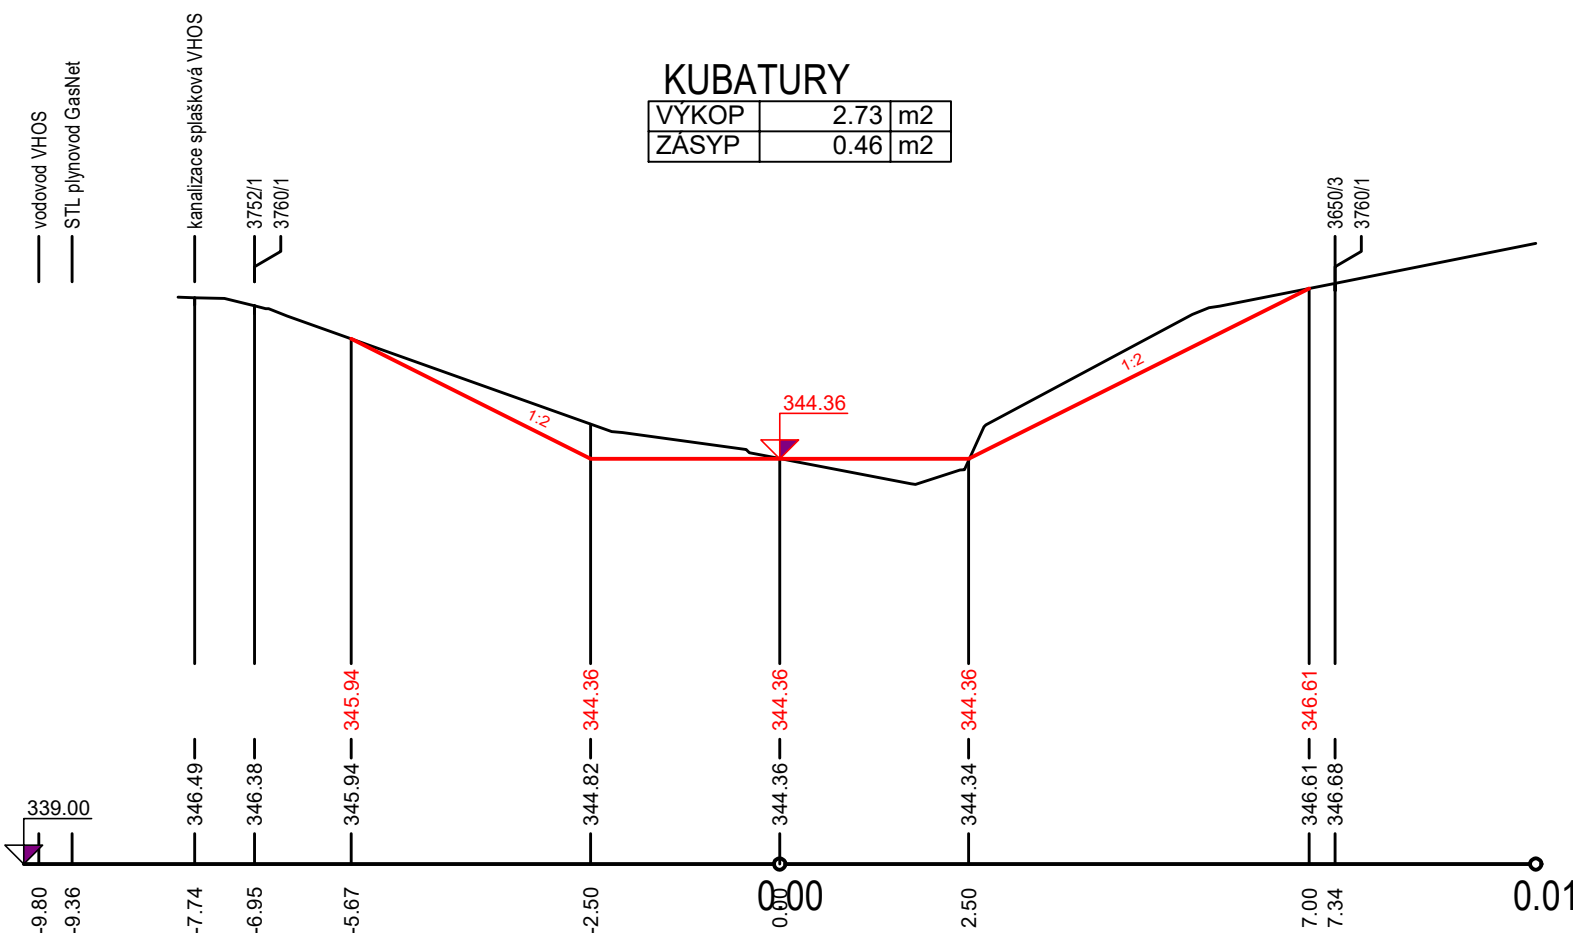


PF 78 KM 1.505

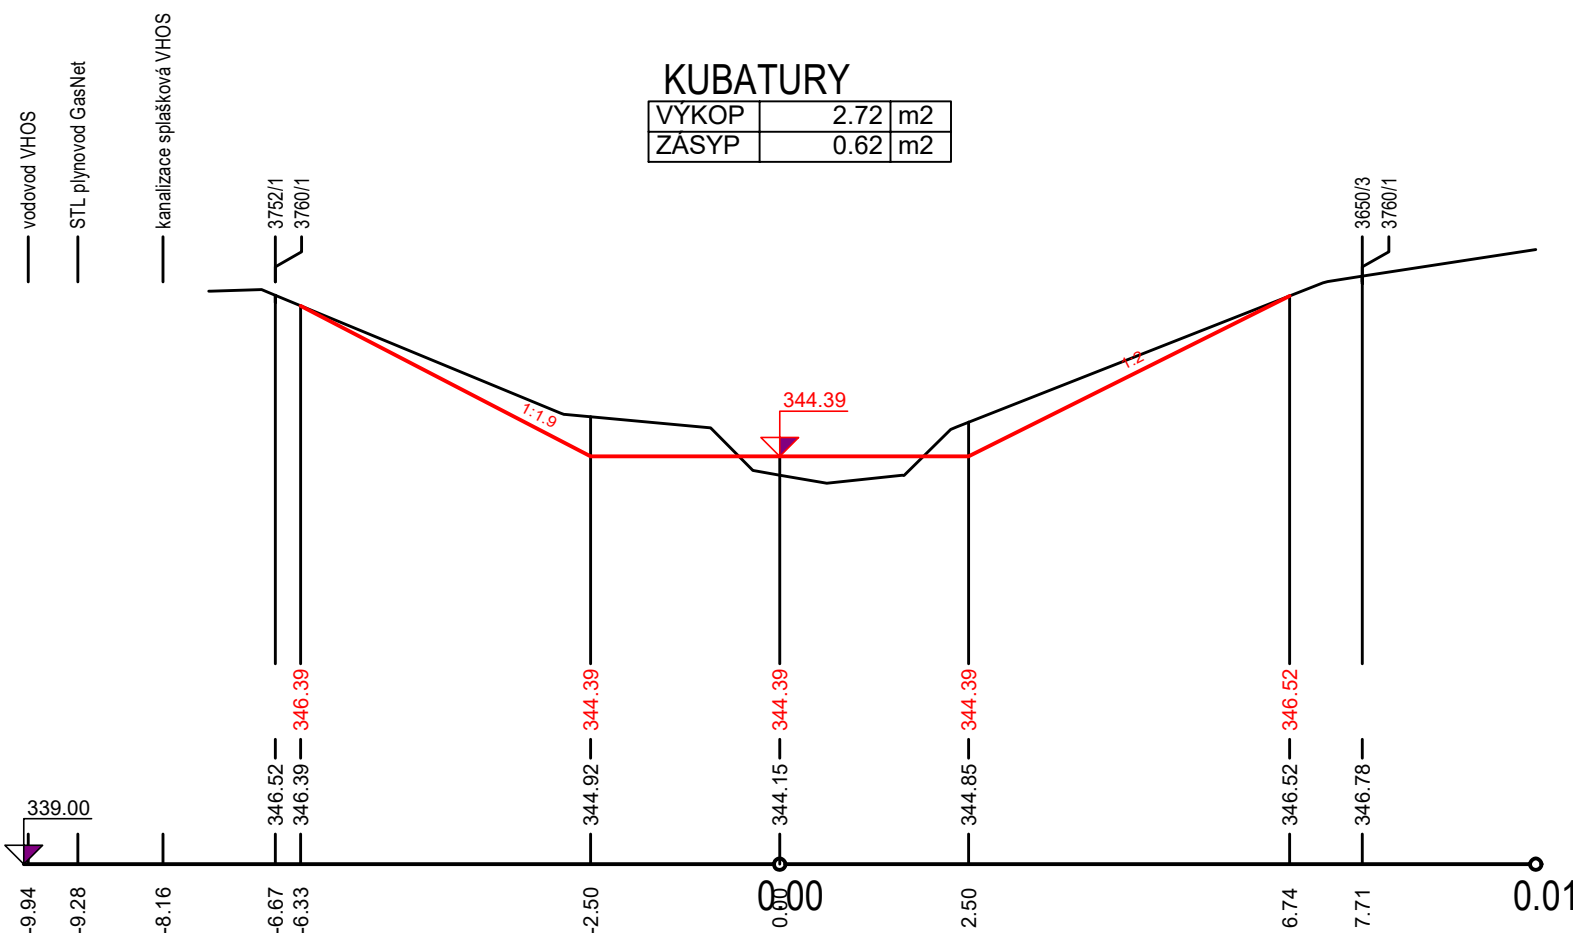


PF 79 KM 1.525

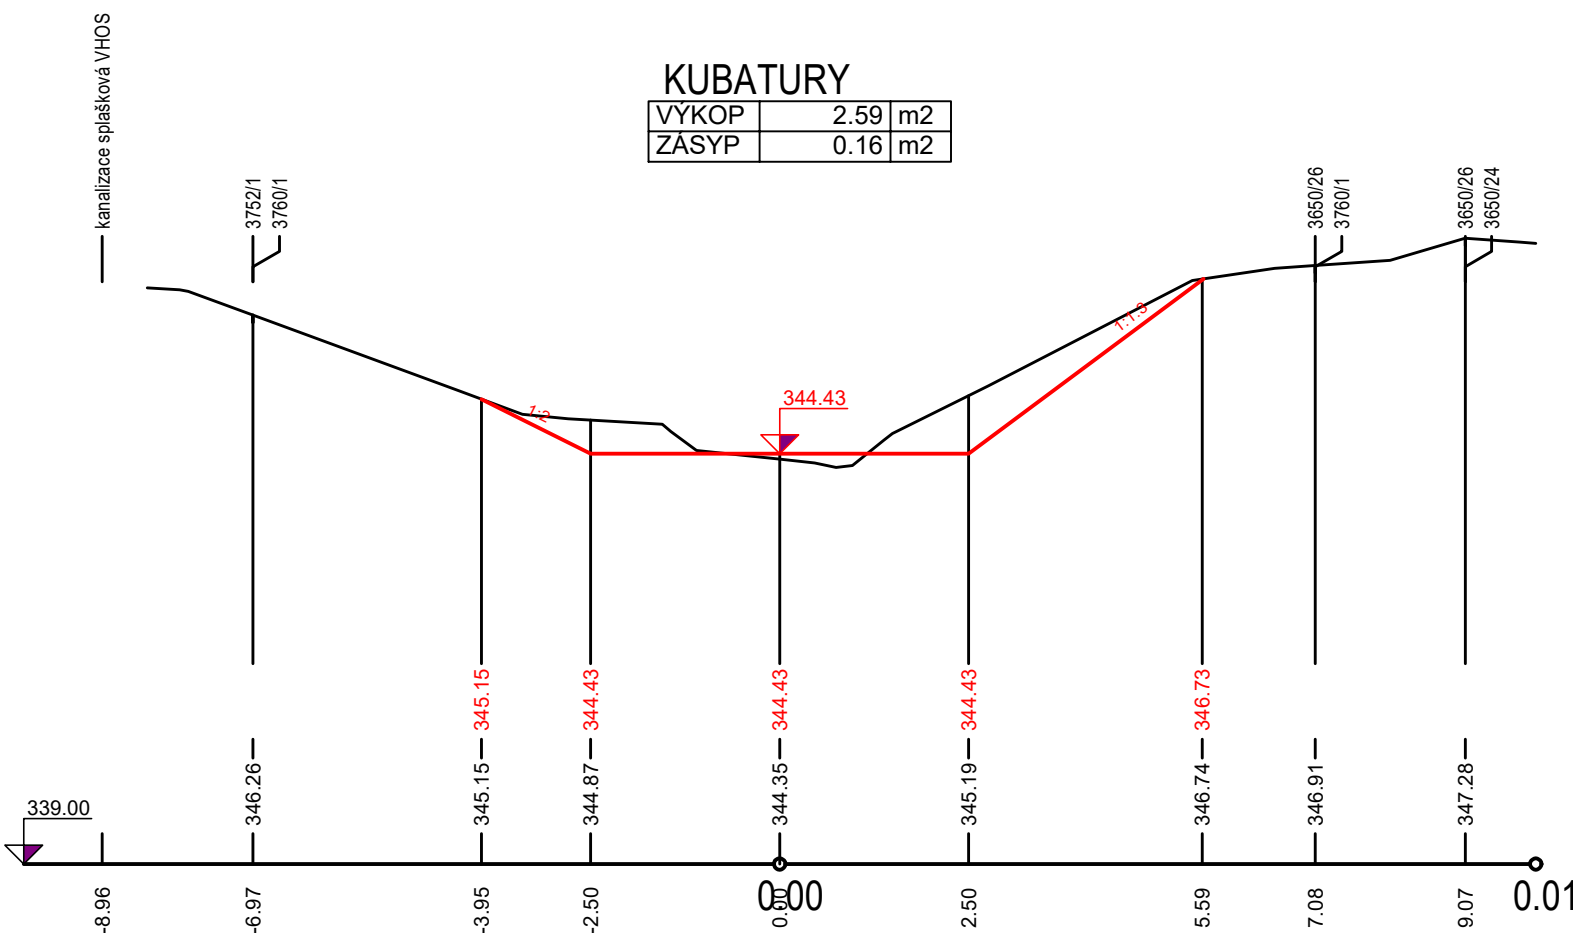


PF 80 KM 1.545

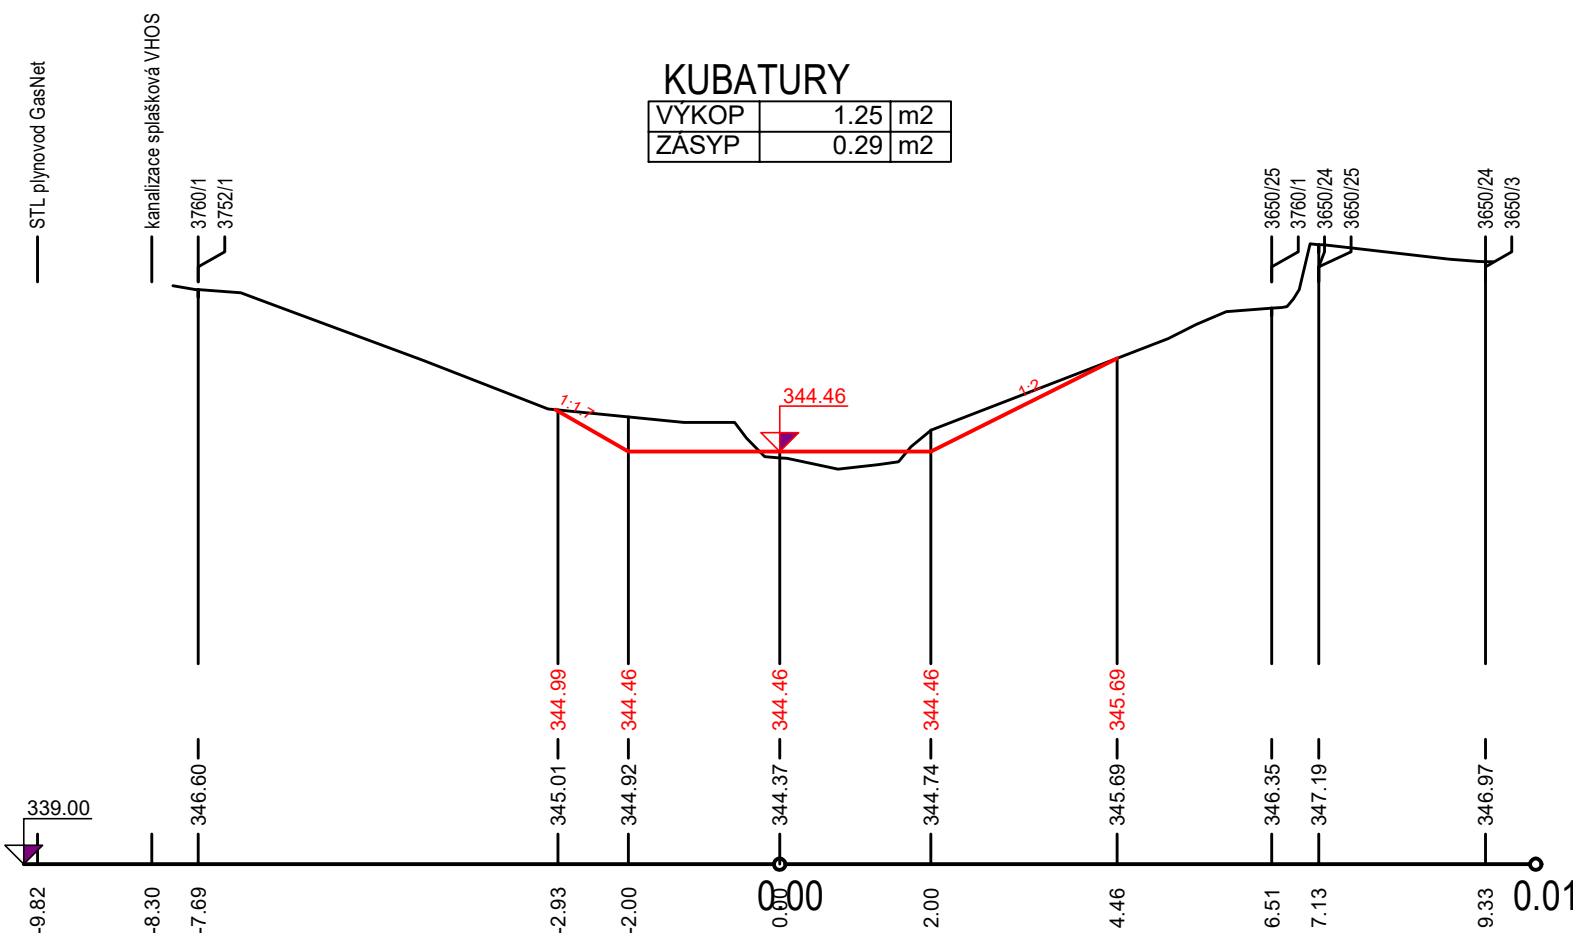


PF 81 KM 1.565

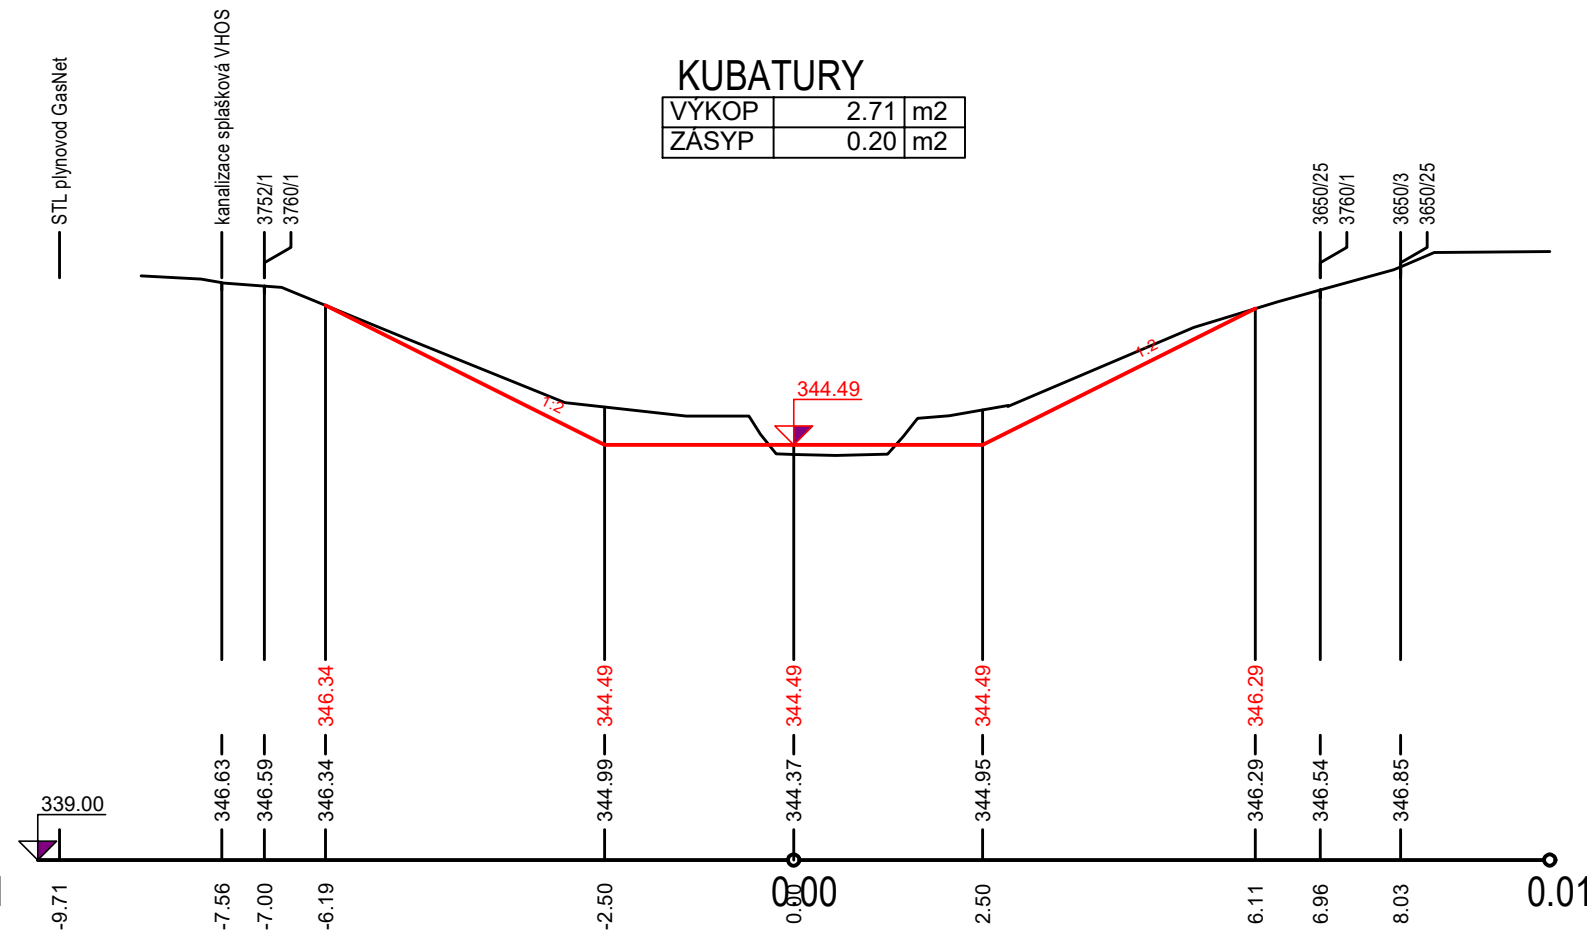


PF 82 KM 1.585

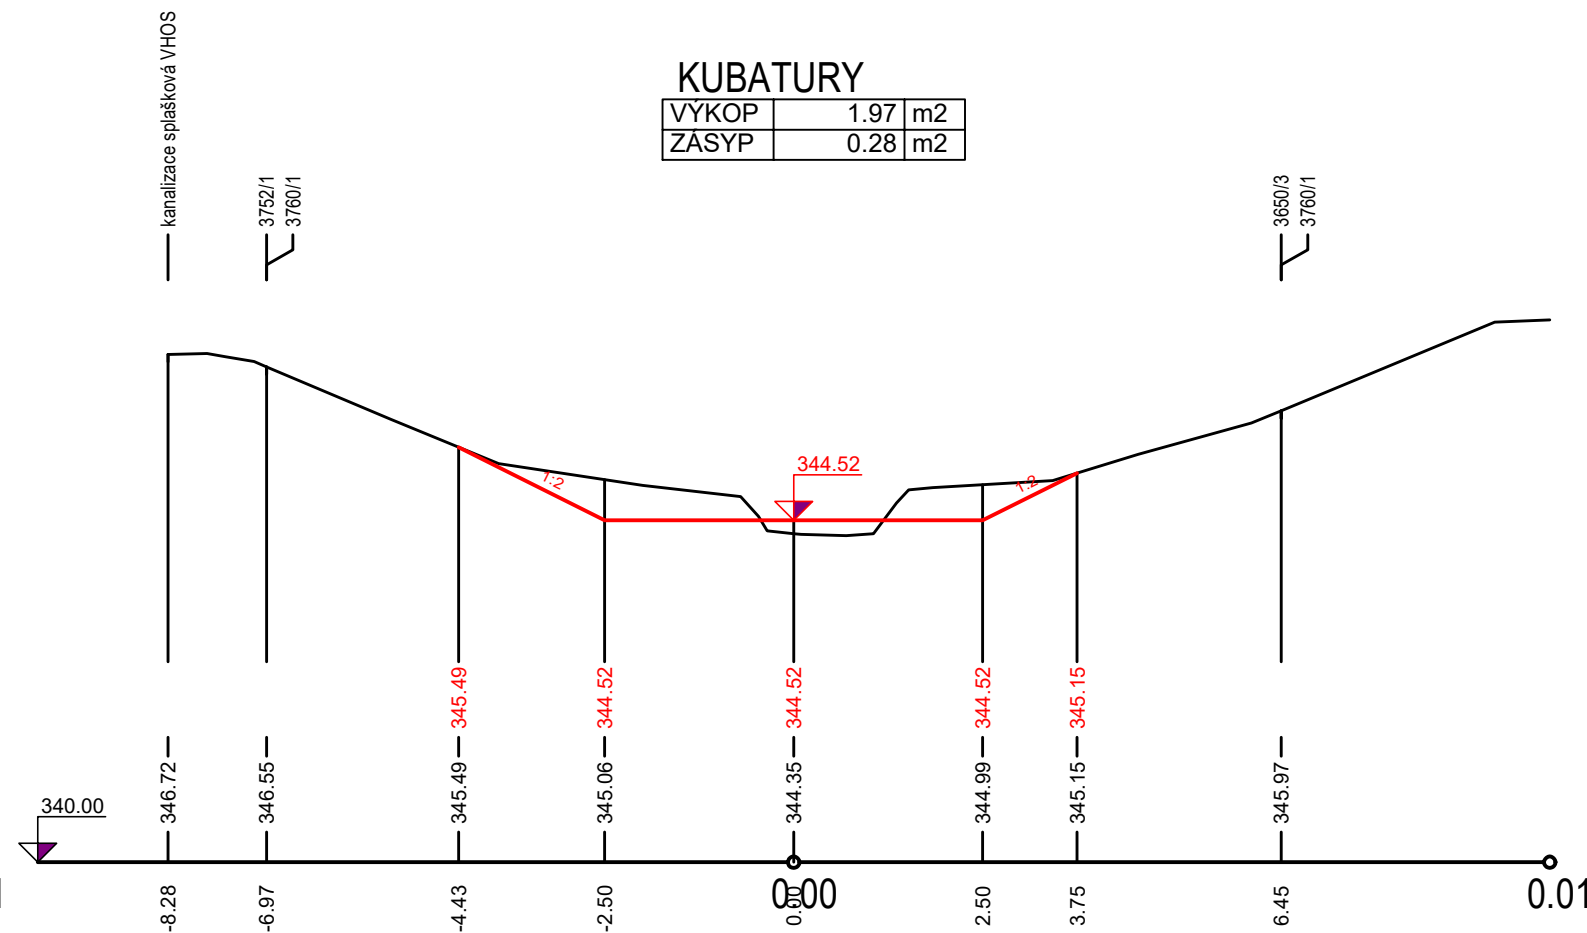


PF 83 KM 1.605

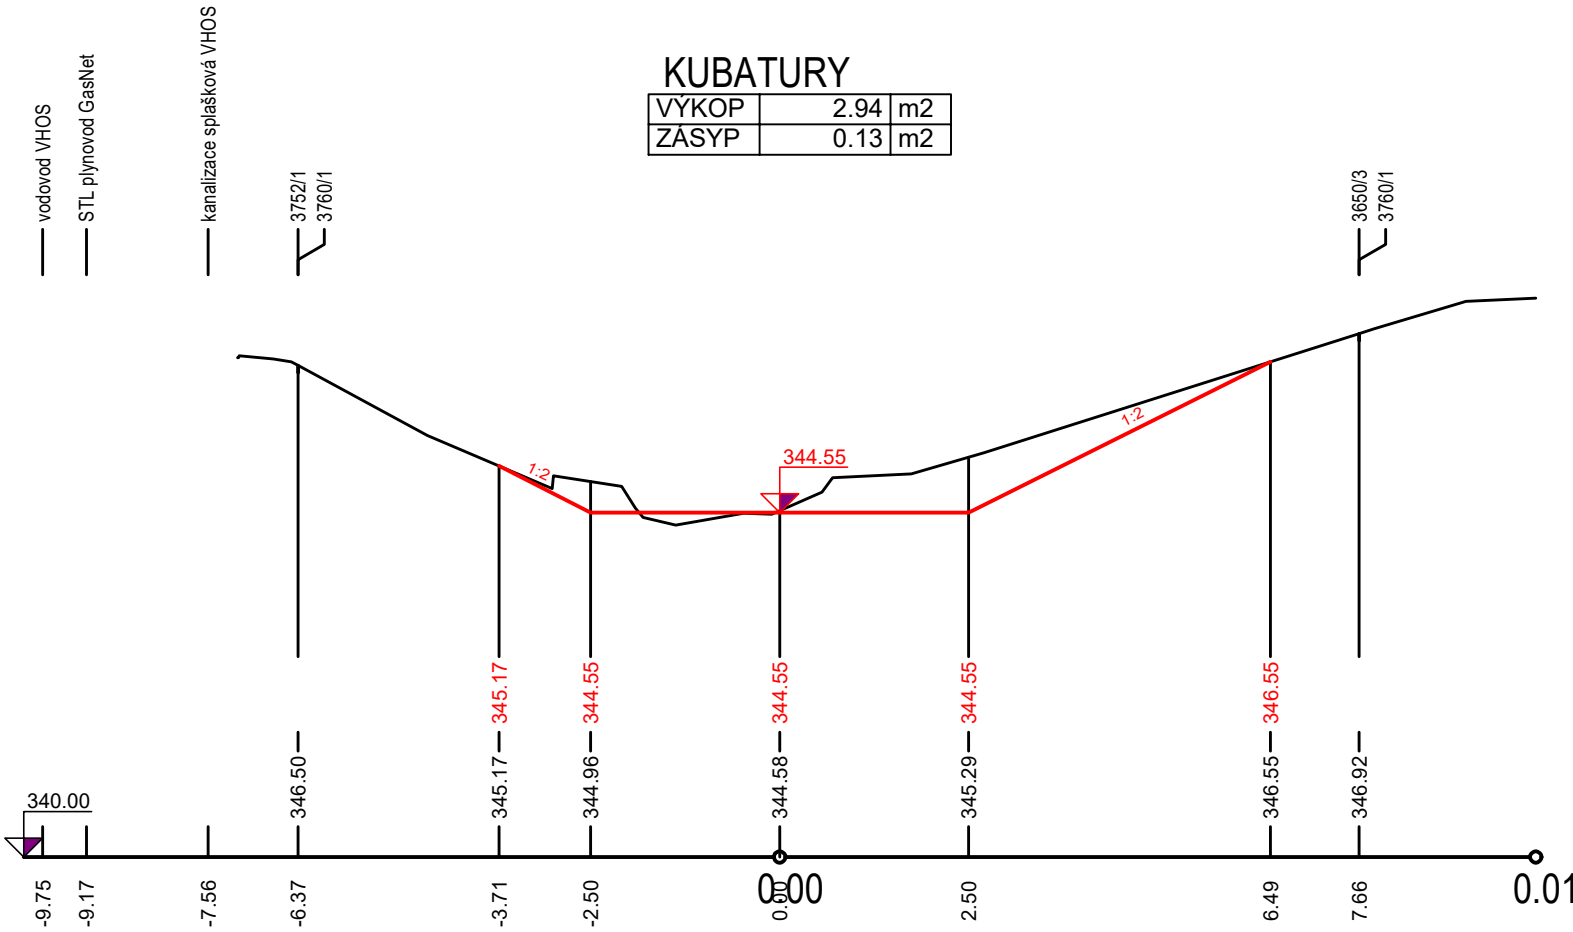


PF 84 KM 1.625

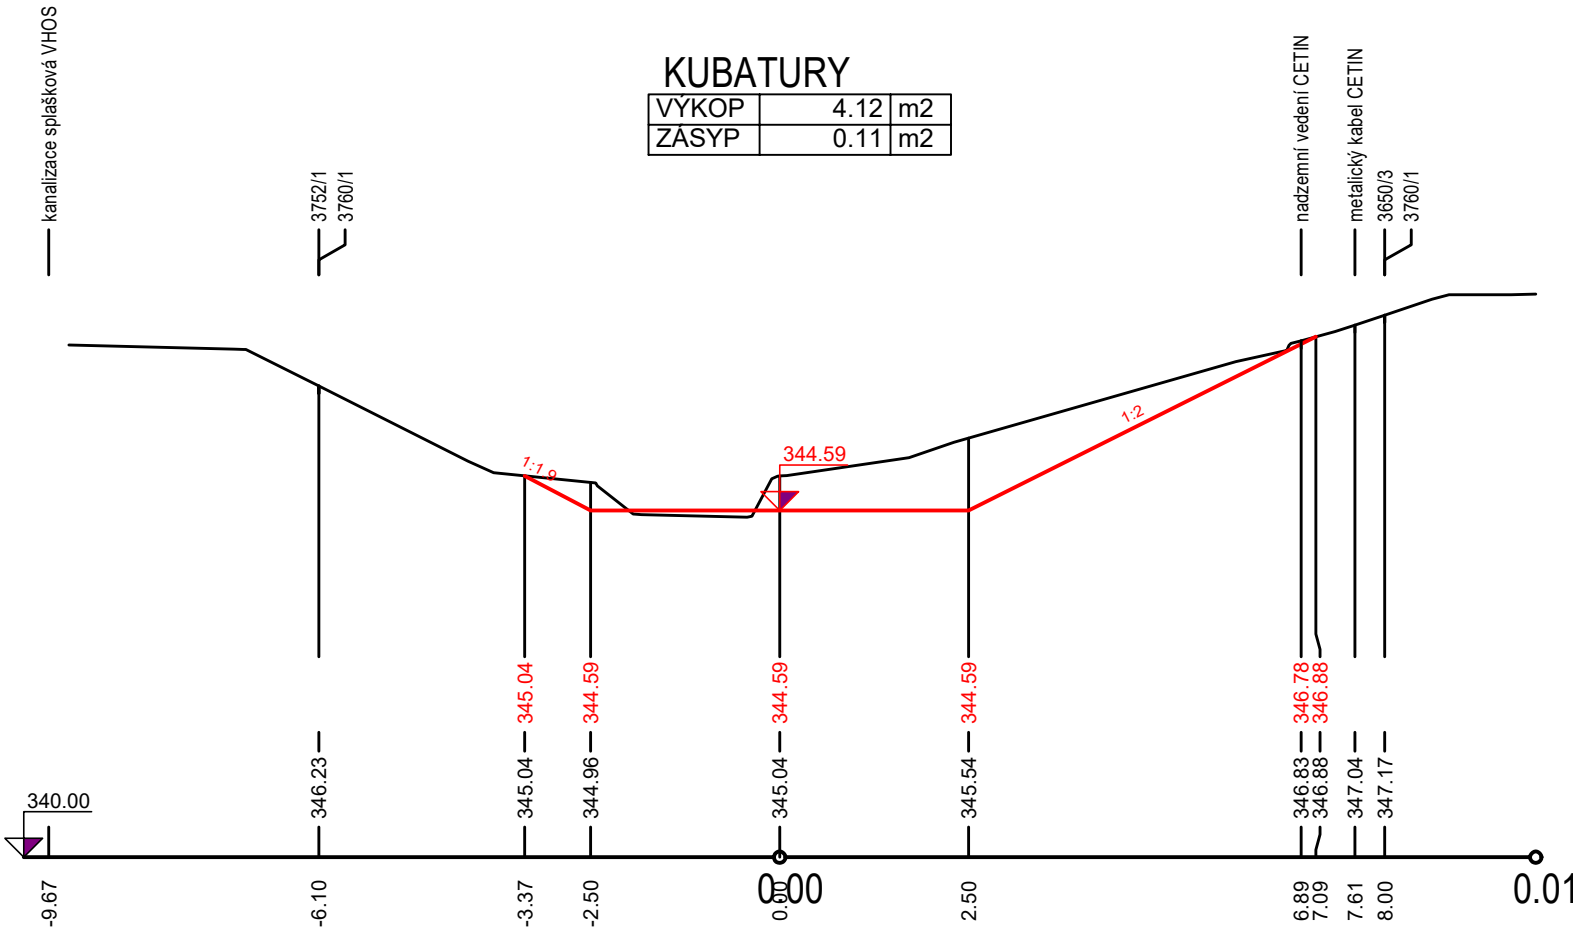


PF 85 KM 1.645

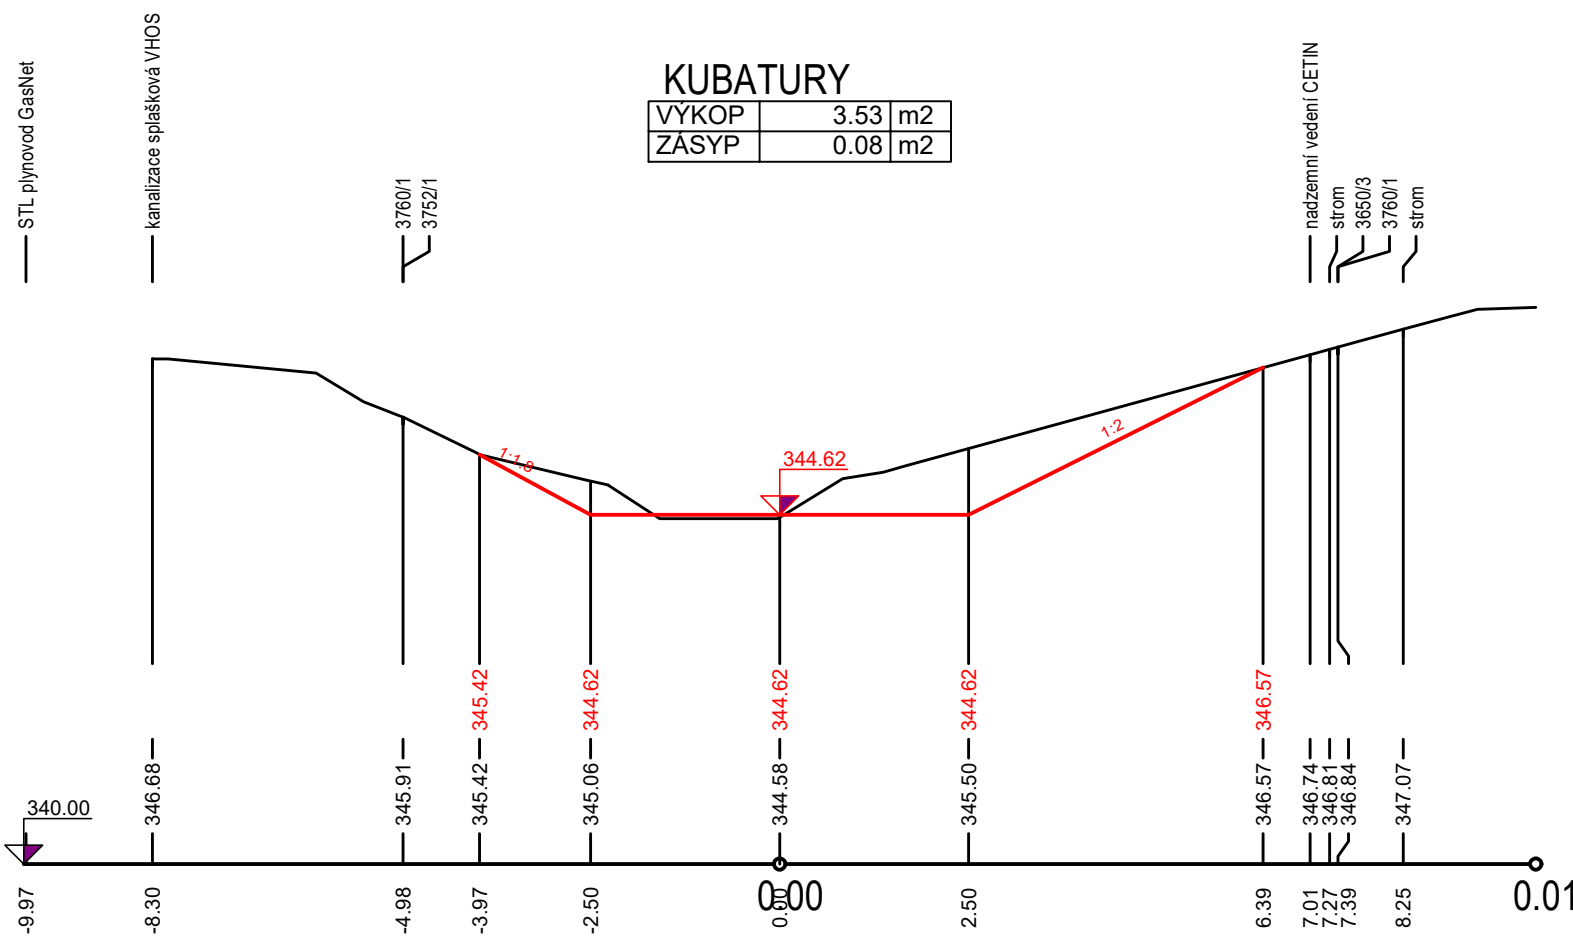


PF 86 KM 1.665

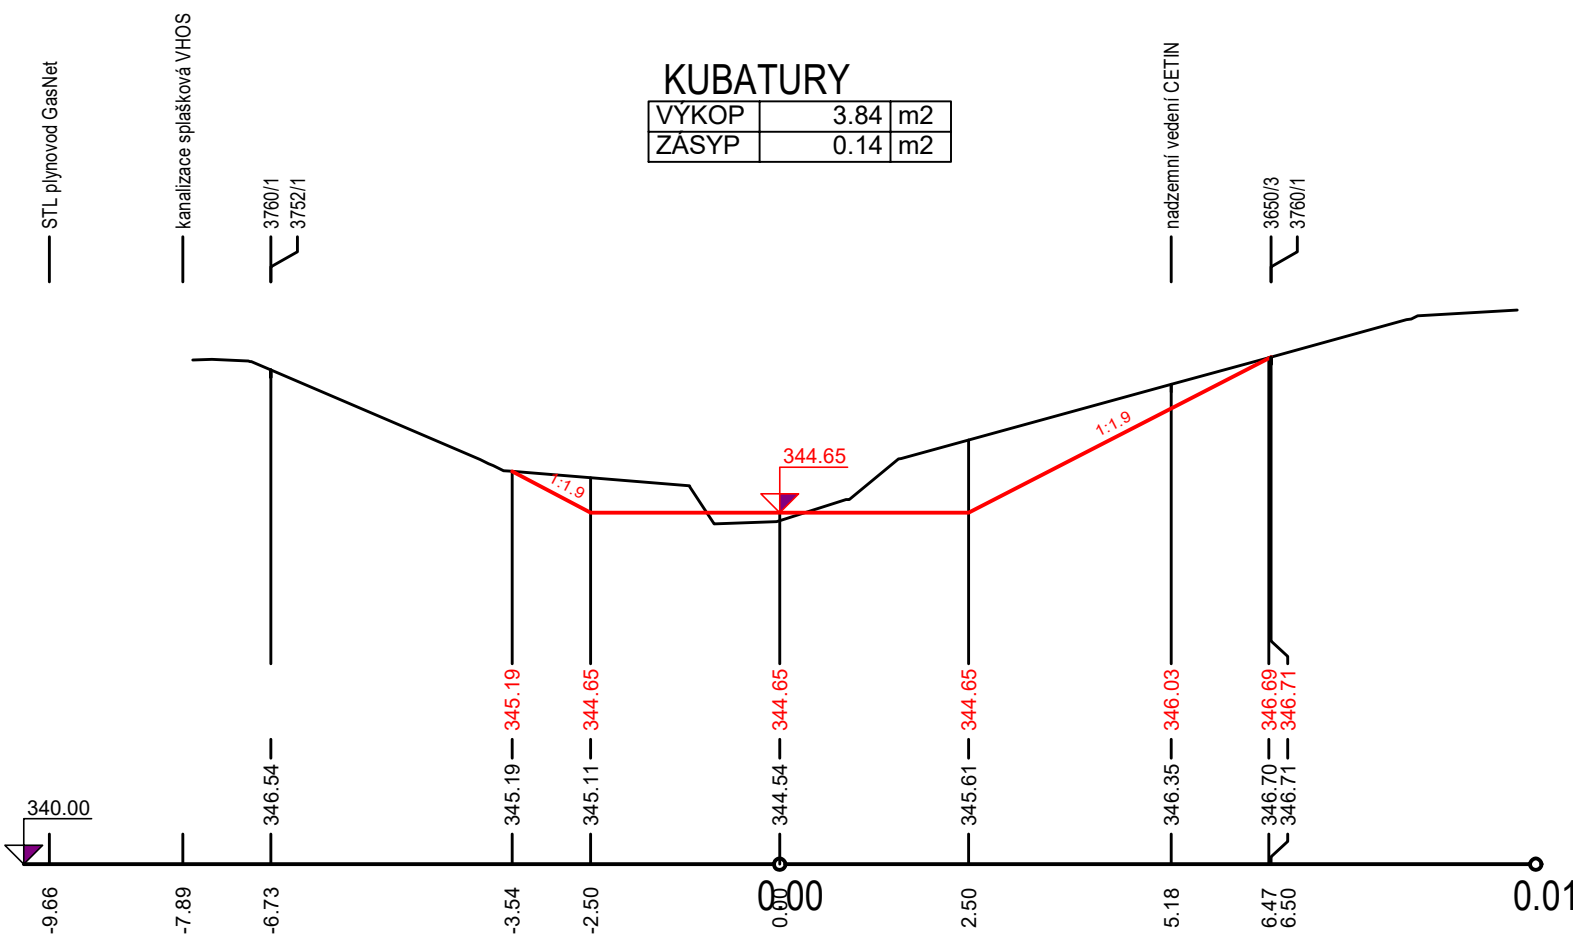


PF 87 KM 1.685

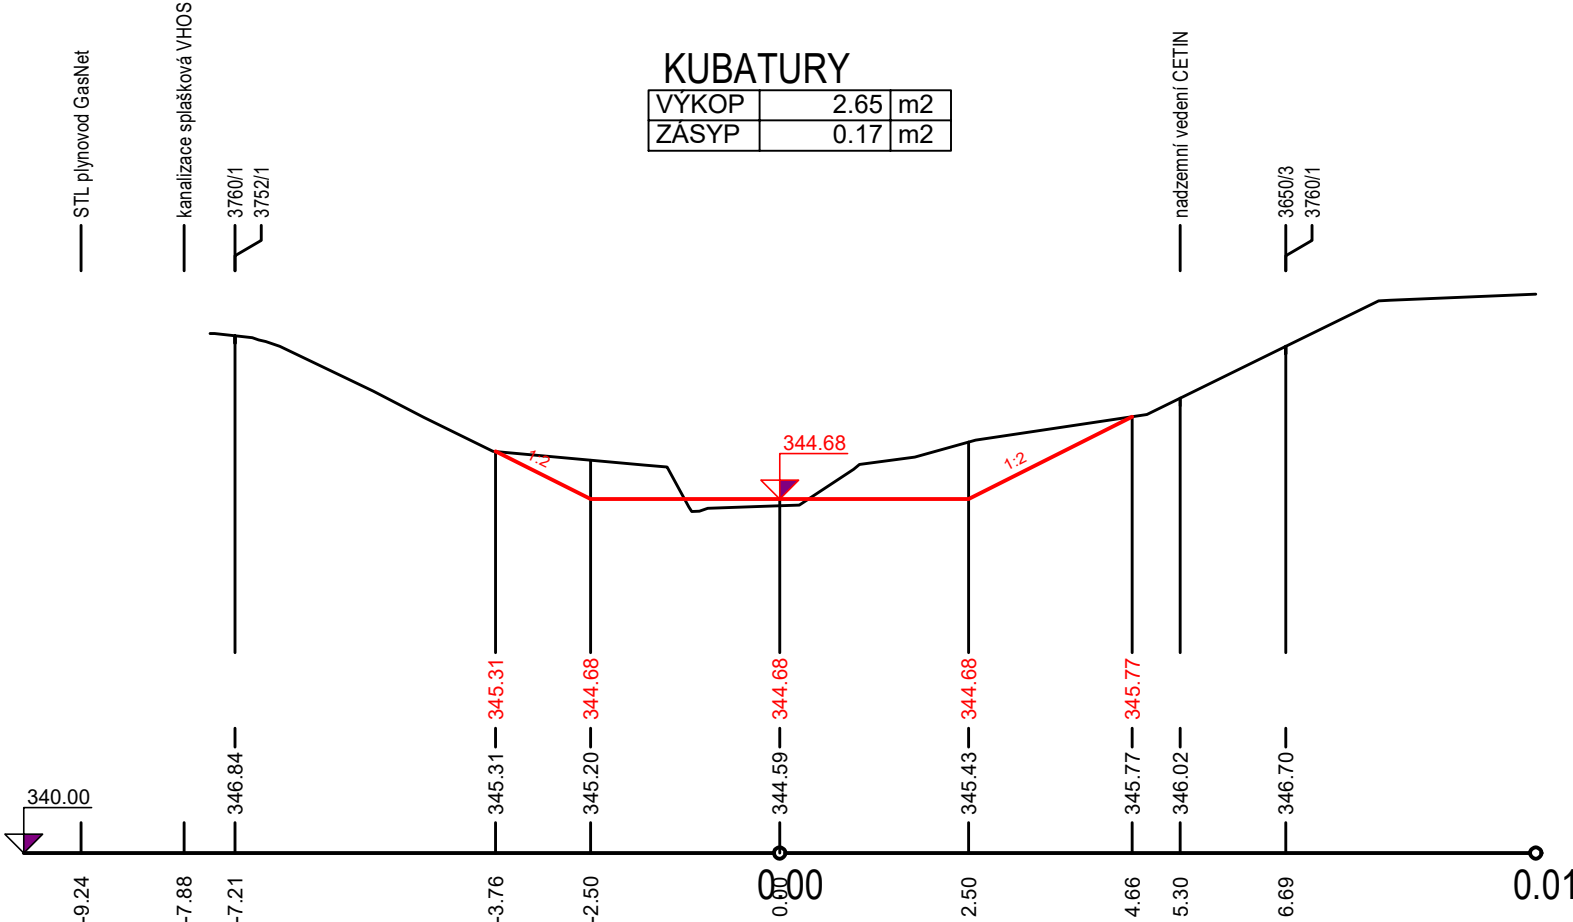


PF 88 KM 1.705

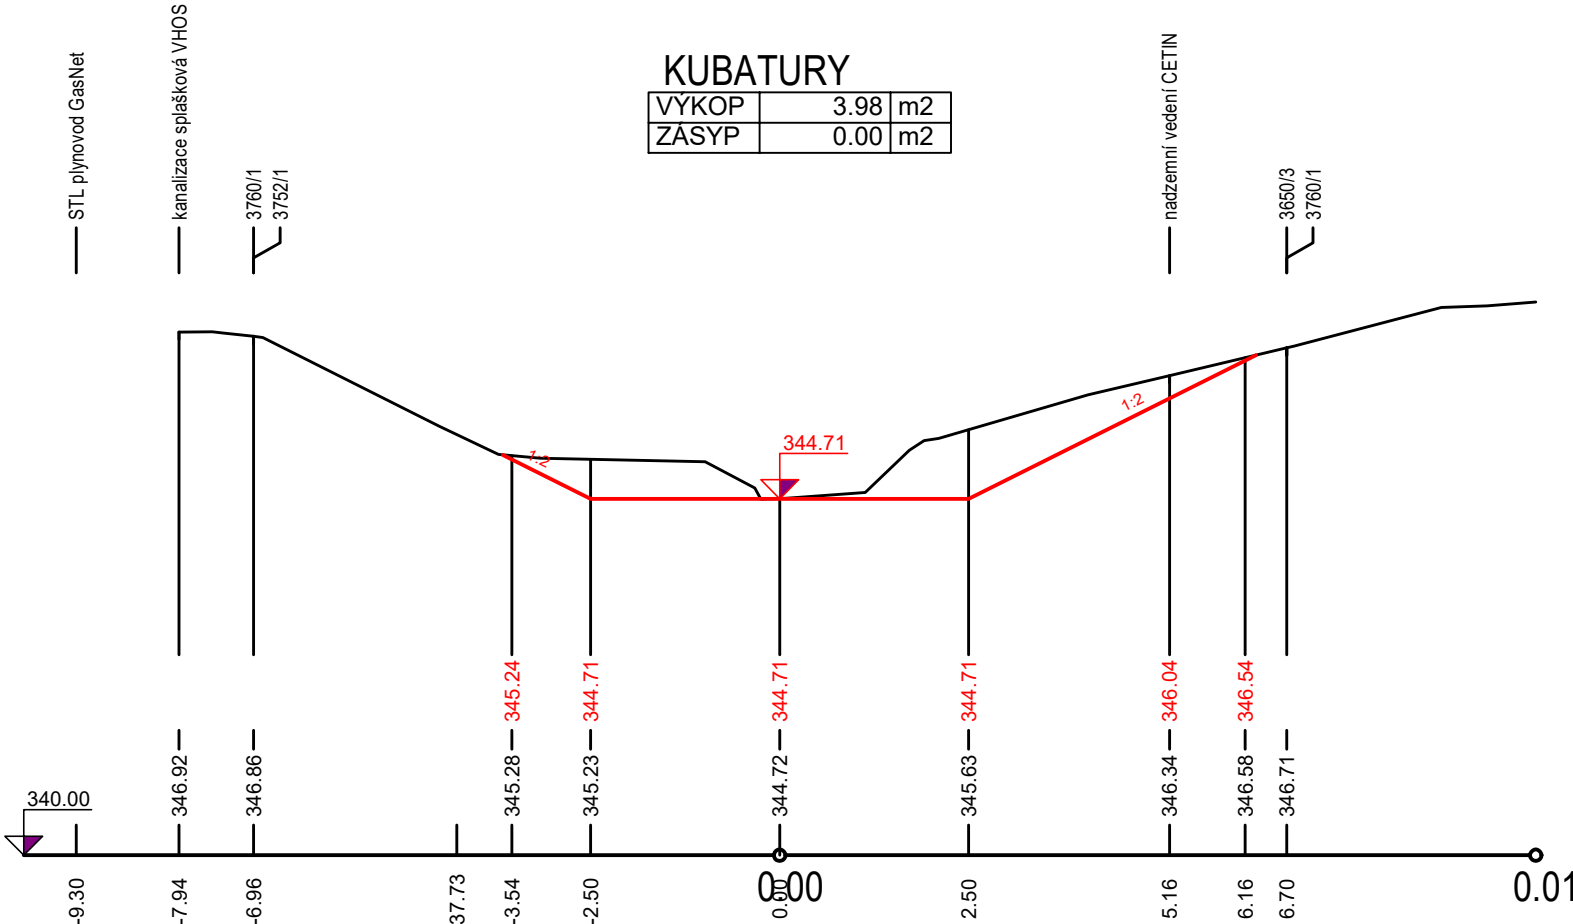


PF 89 KM 1.725

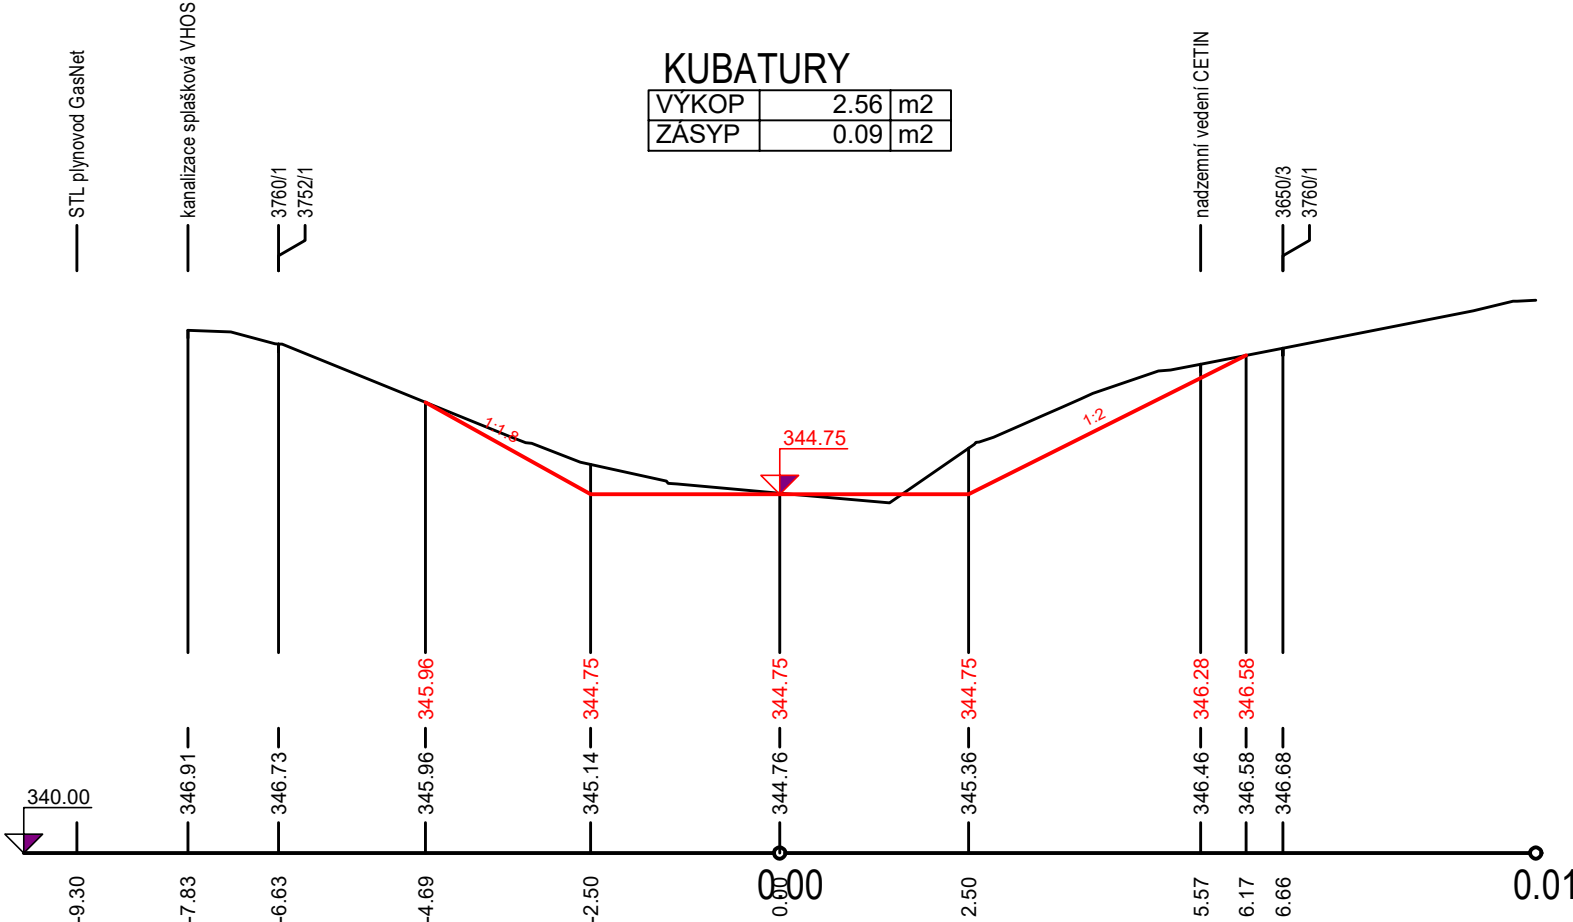


PF 90 KM 1.745

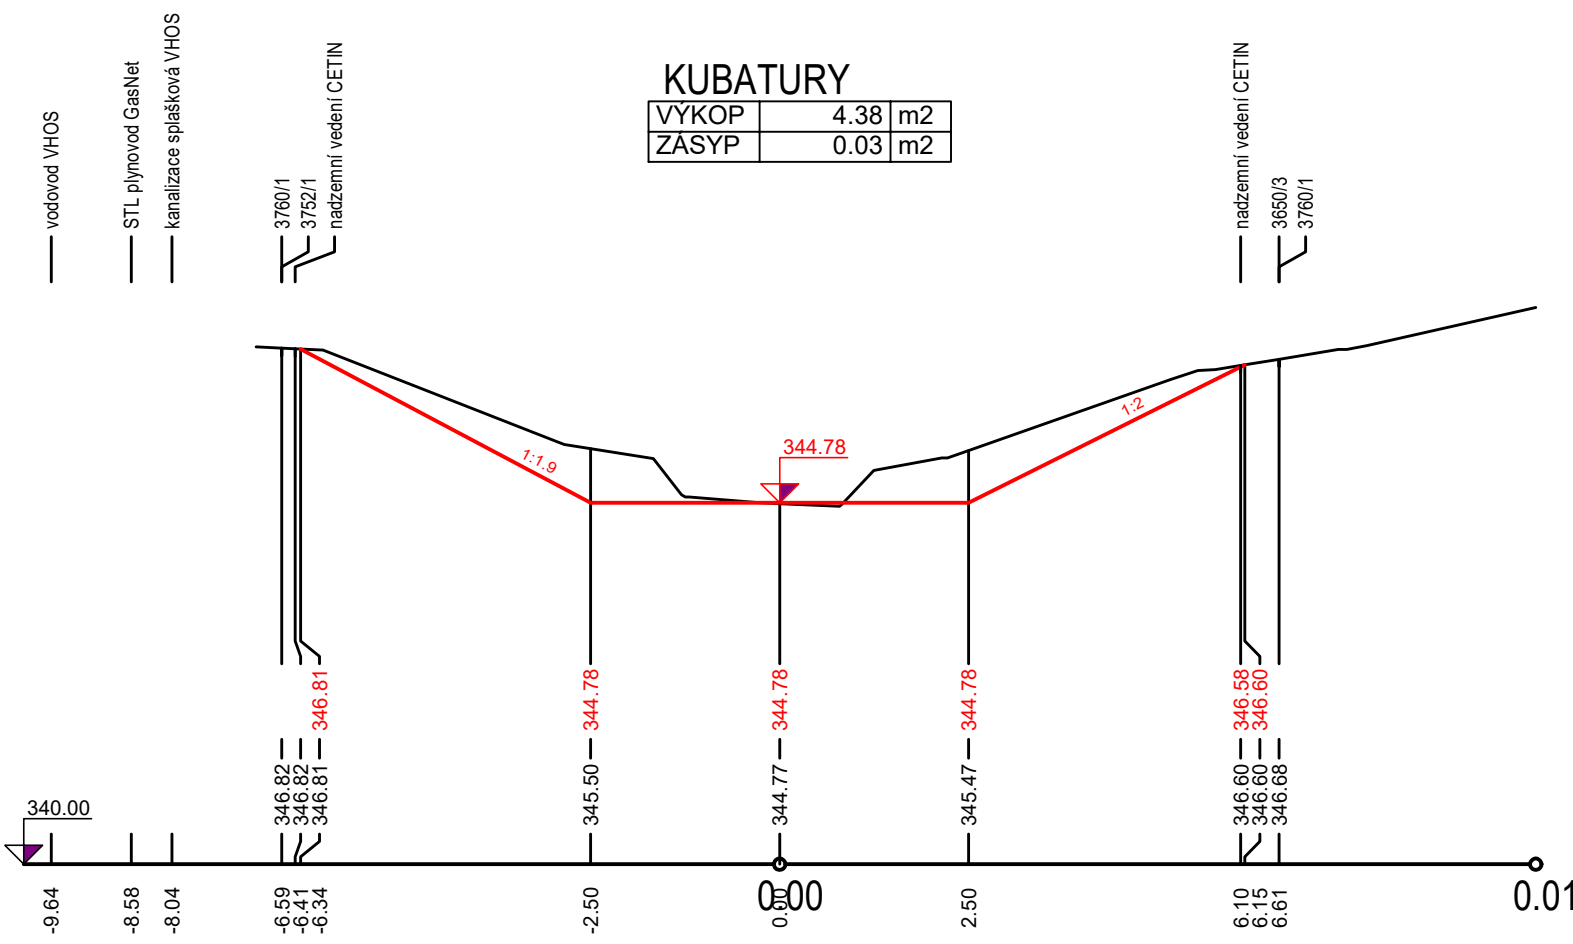


PF 91 KM 1.765

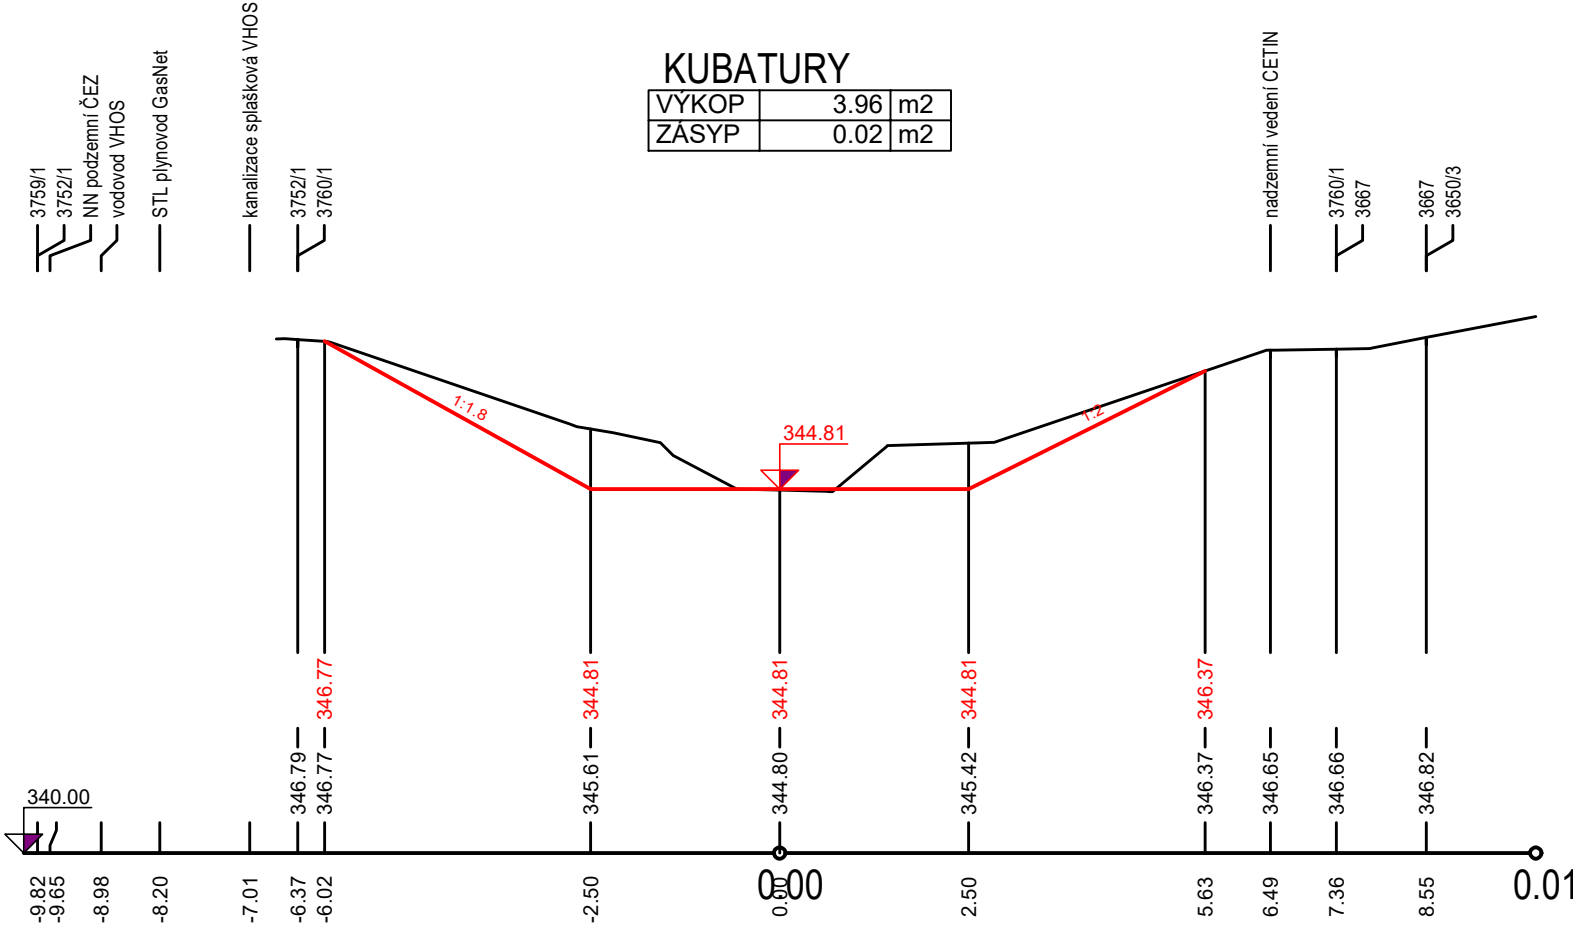


PF 92 KM 1.785

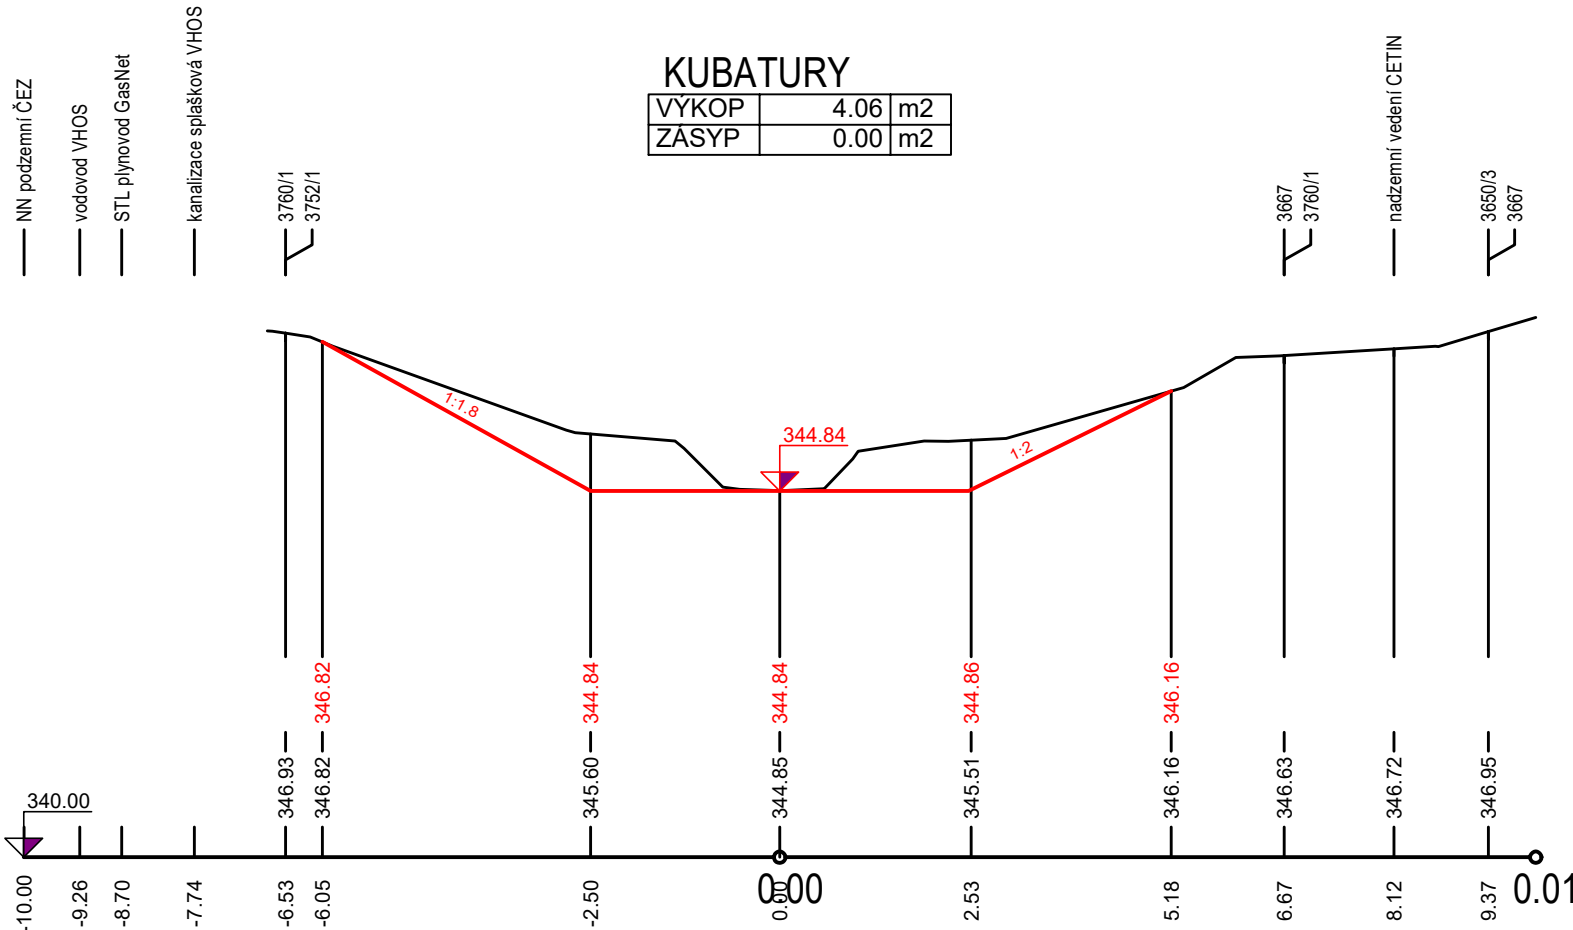


PF 93 KM 1.805

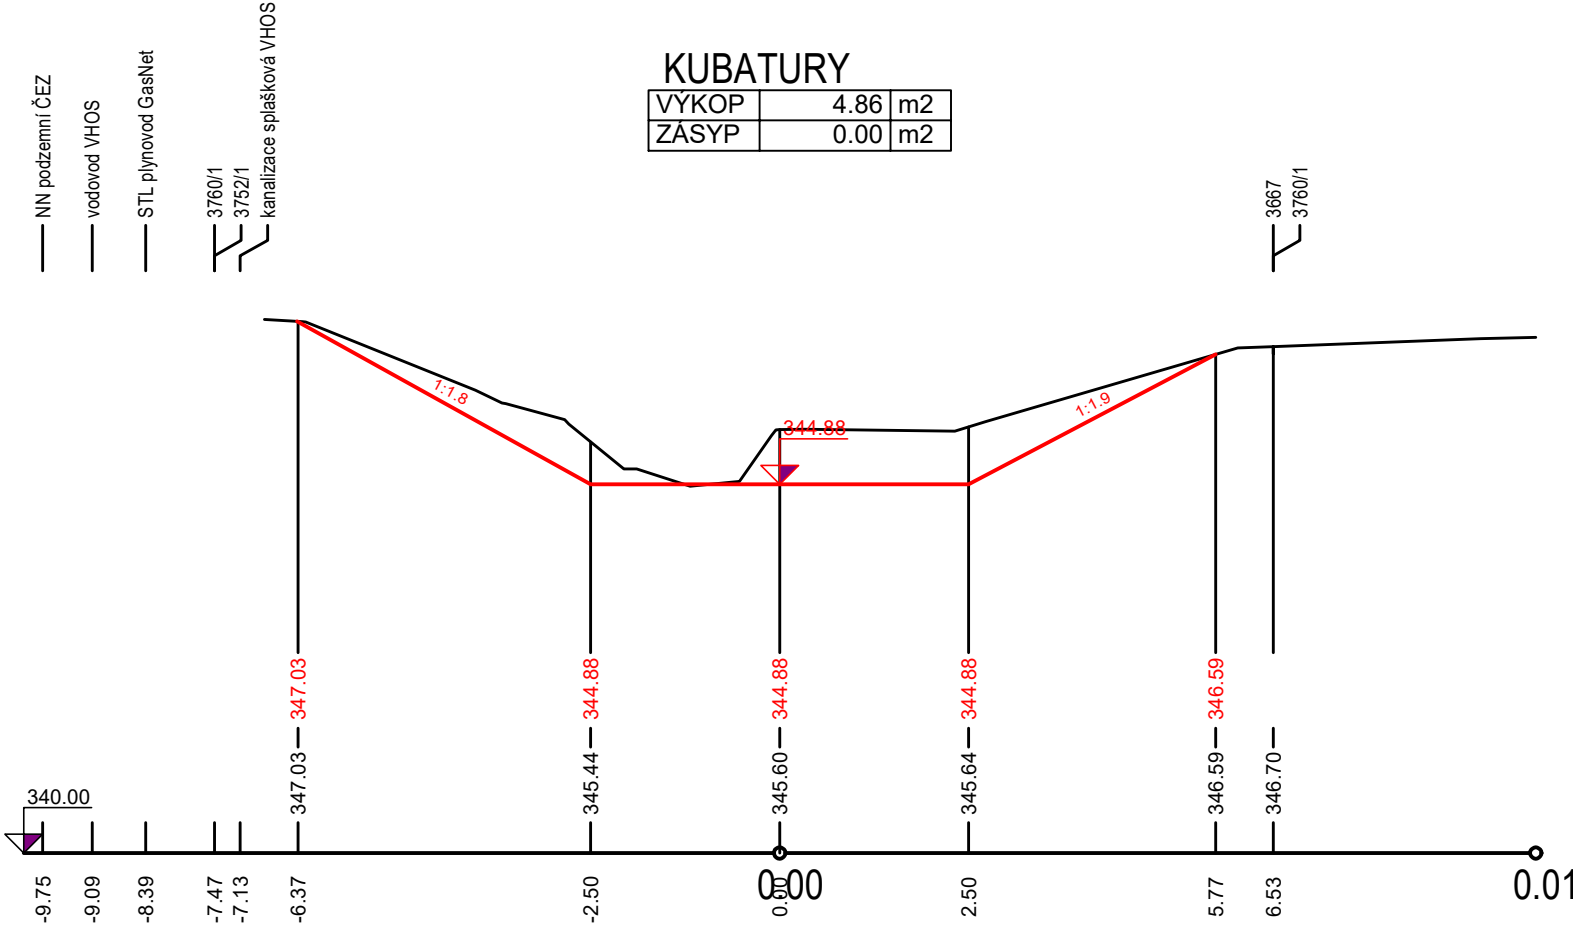


PF 94 KM 1.825

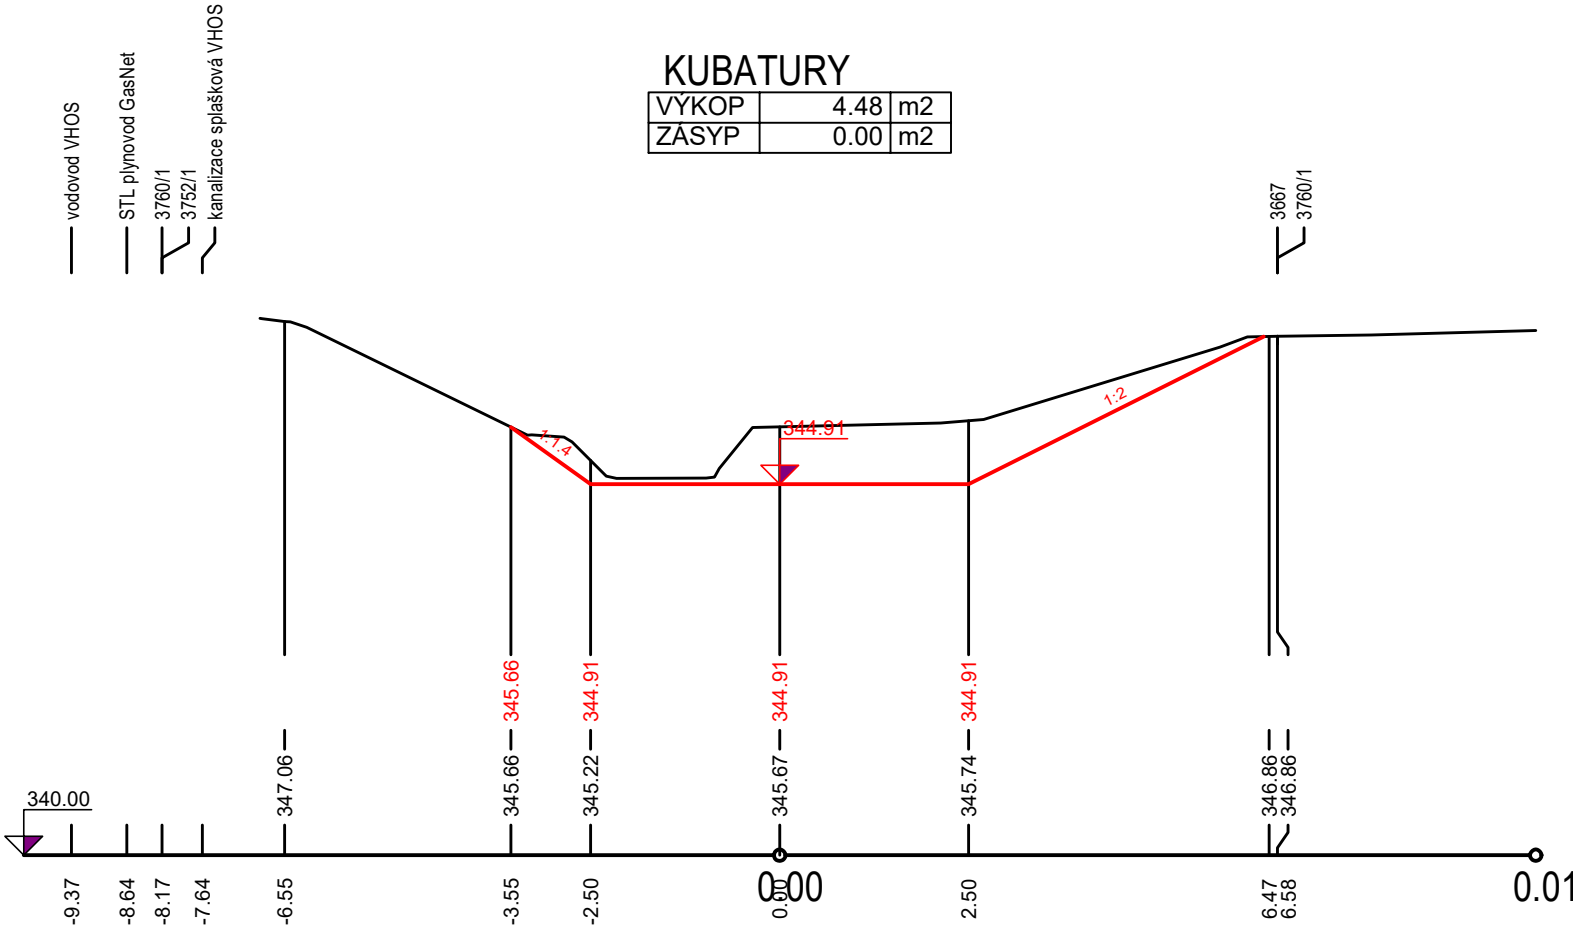


PF 95 KM 1.845

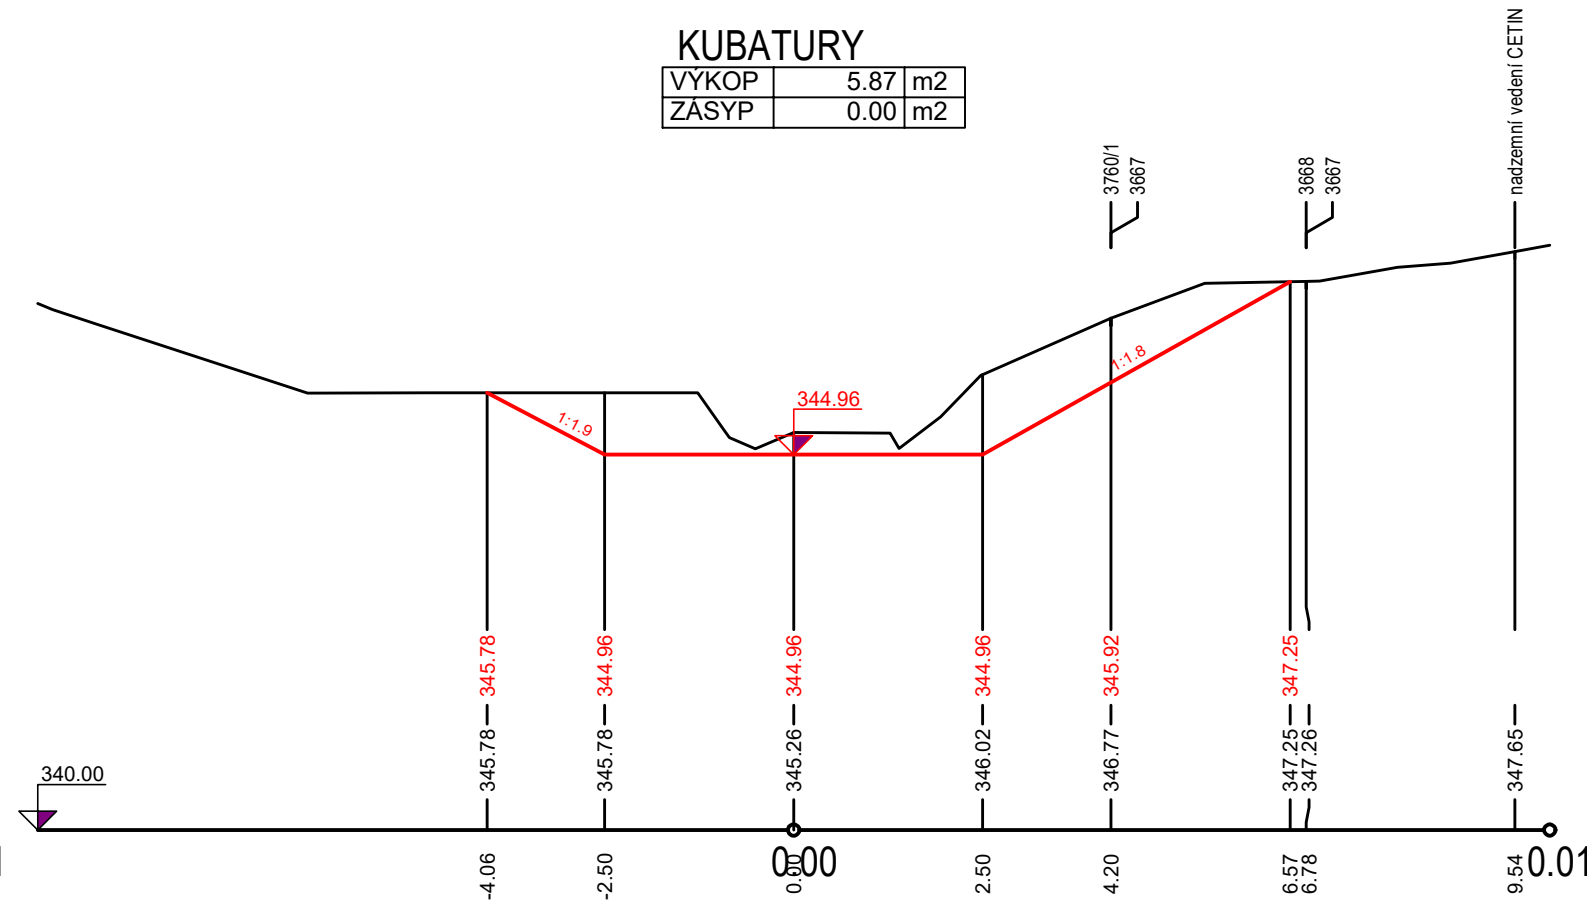


PF 96 KM 1.865

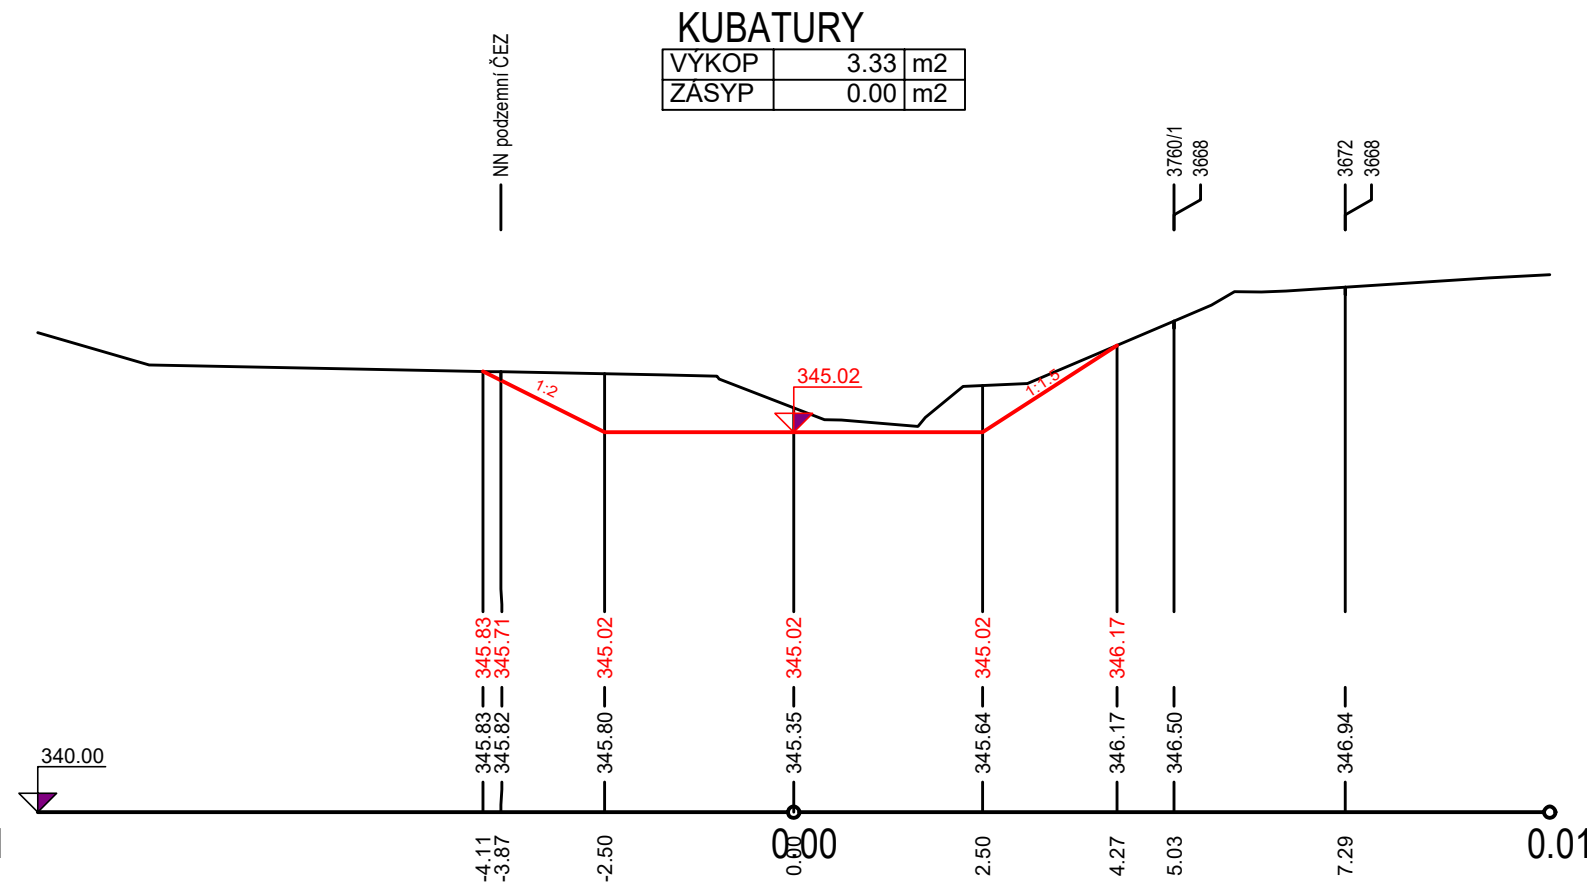


PF 97 KM 1.885

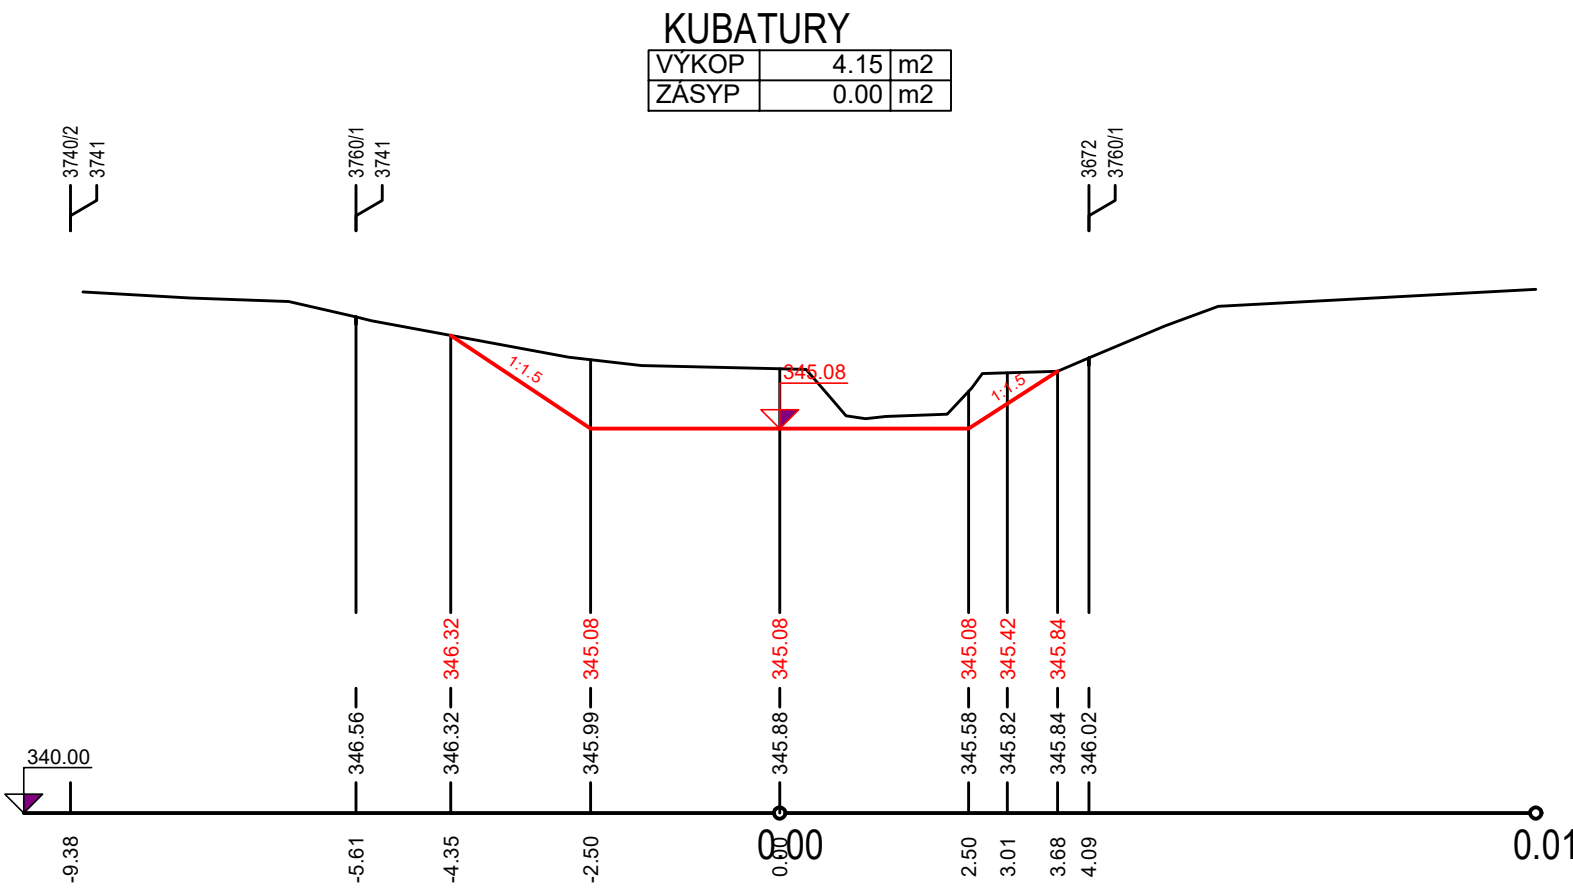


PF 98 KM 1.905

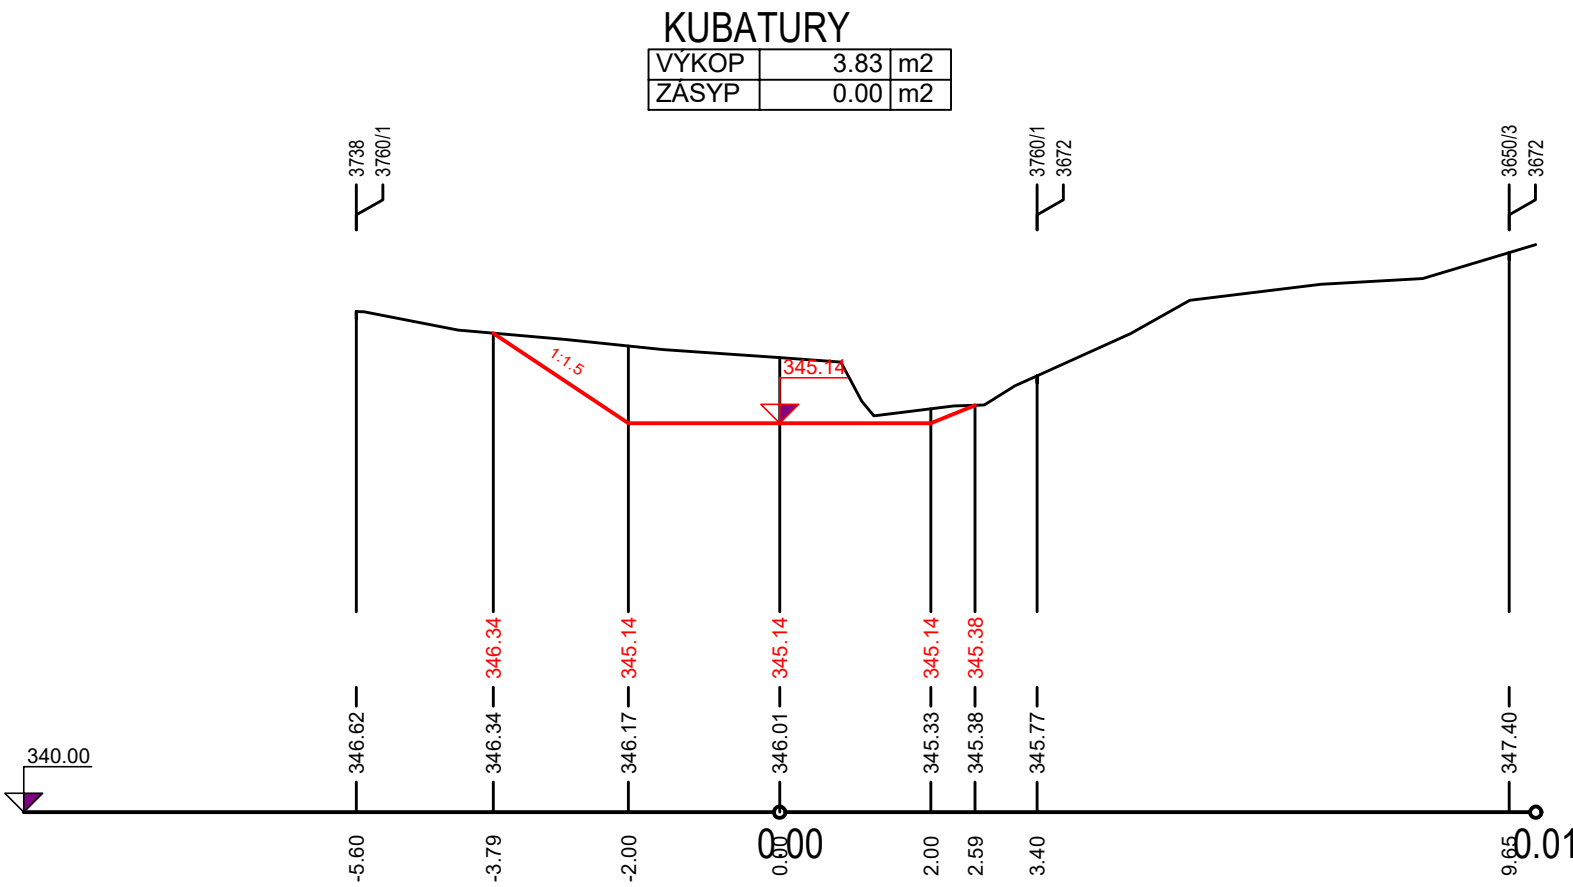


PF 99 KM 1.925

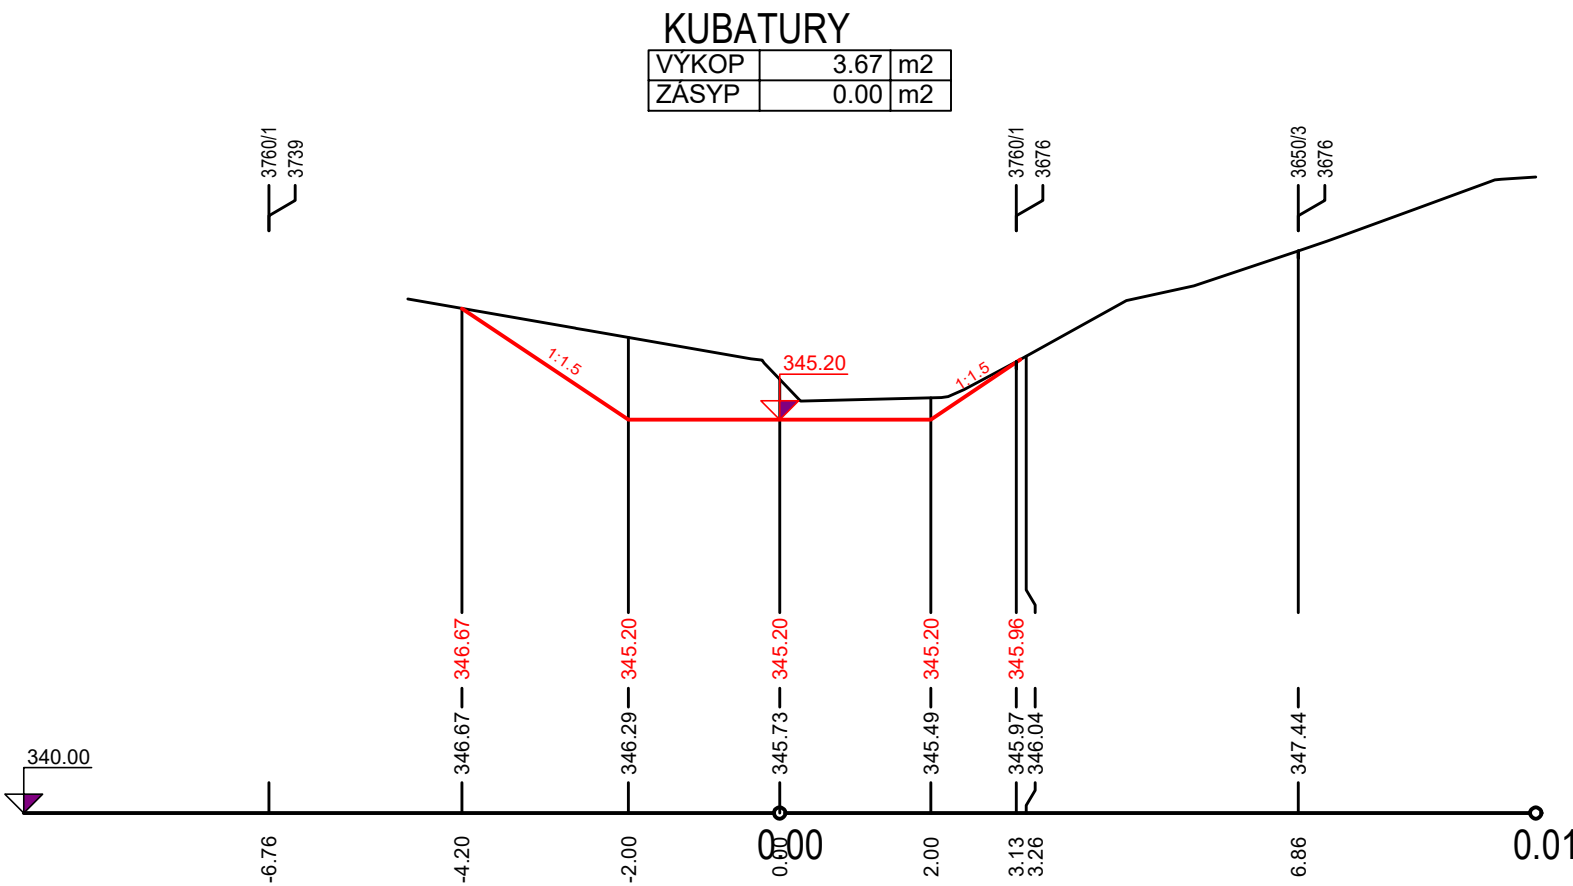


PF 100 KM 1.945

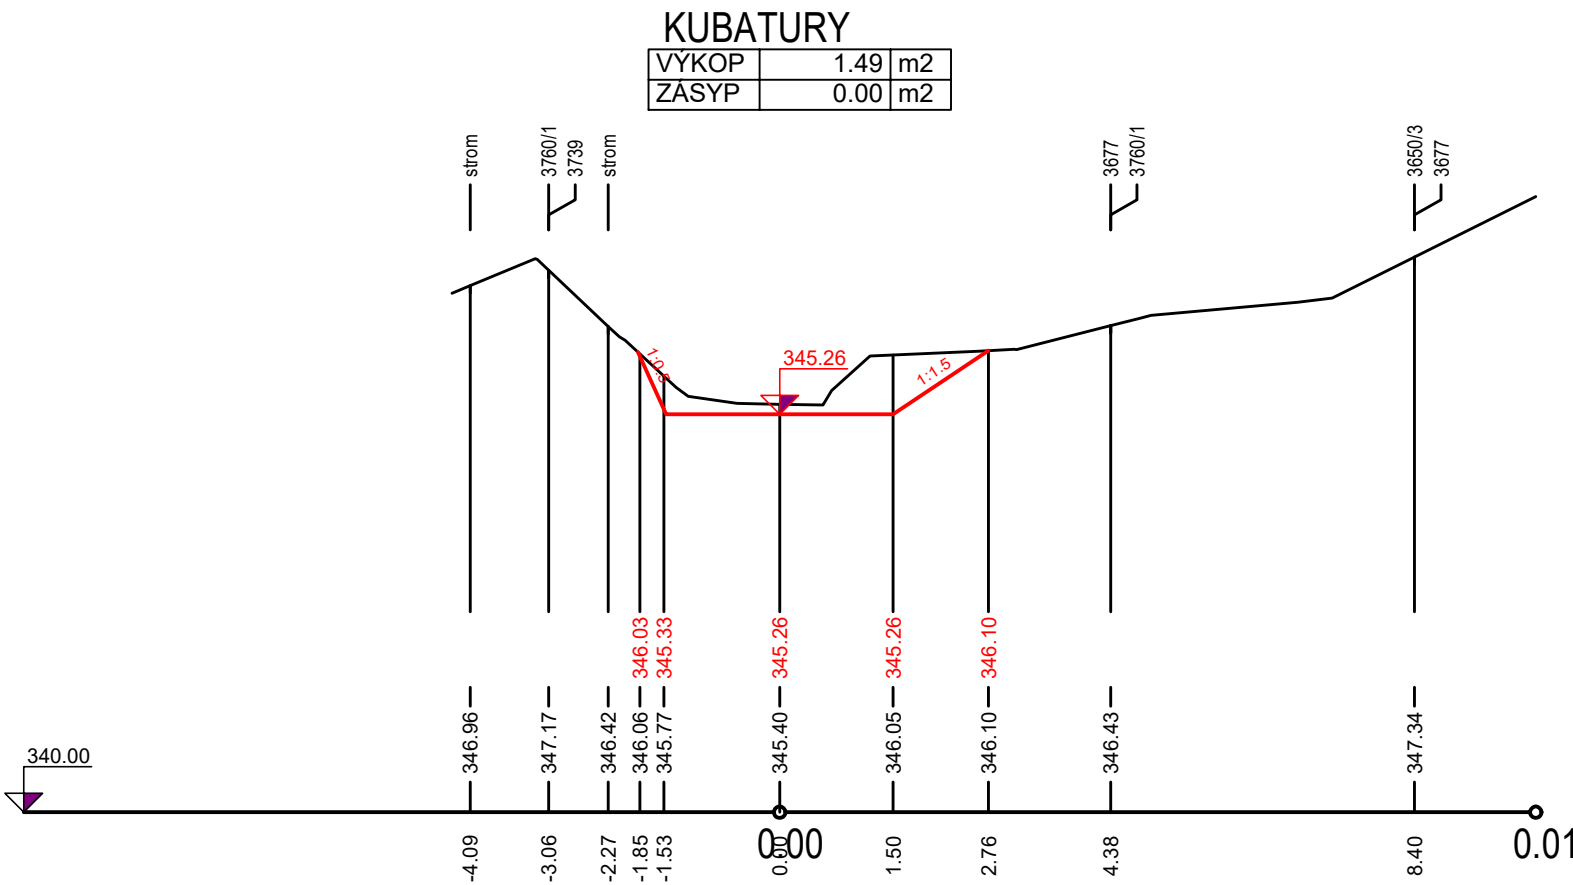

PF 101 KM 1.965

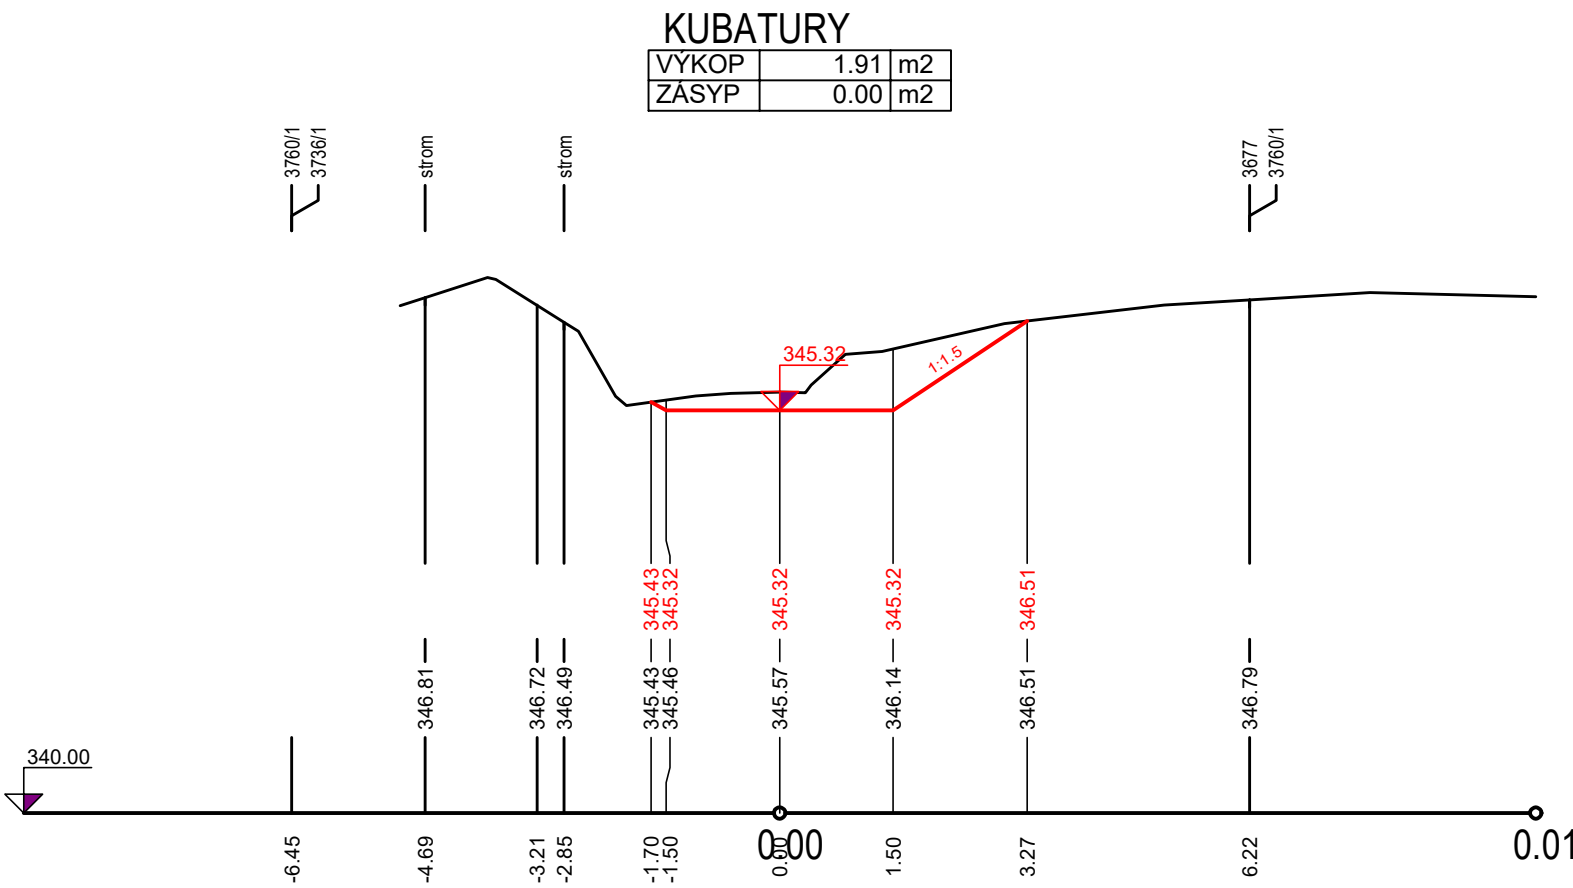

PF 102 KM 1.985

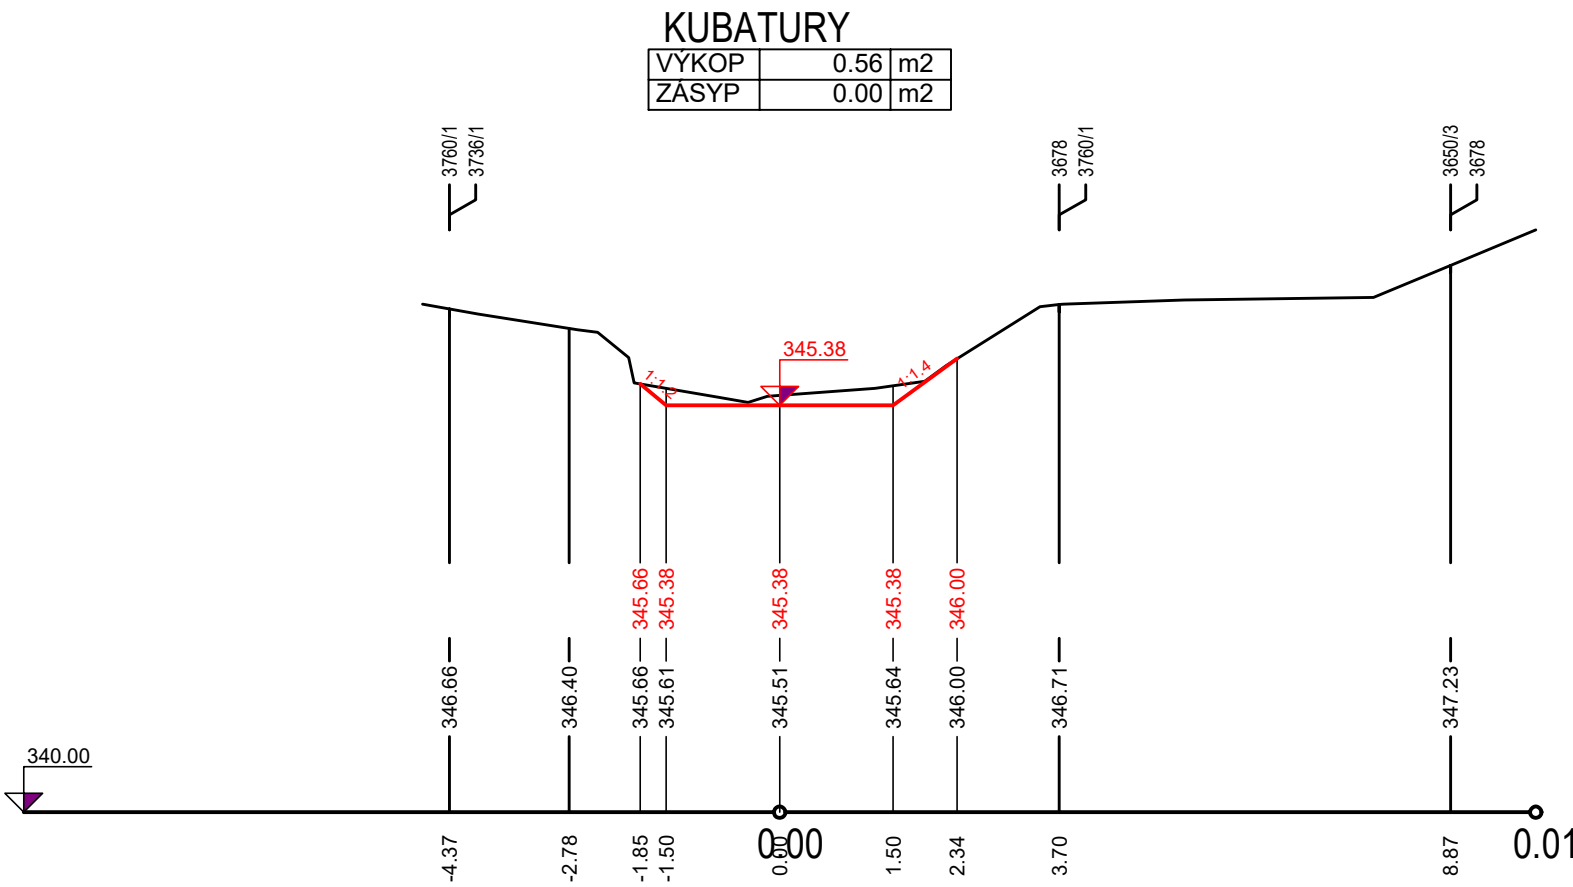

PF 103 KM 1.986

