PŘEKLADIŠTĚ V DOLNÍ VODĚ
SO 310 ČEKACÍ STÁNÍ PRO MALÁ PLAVIDLA
POHLED

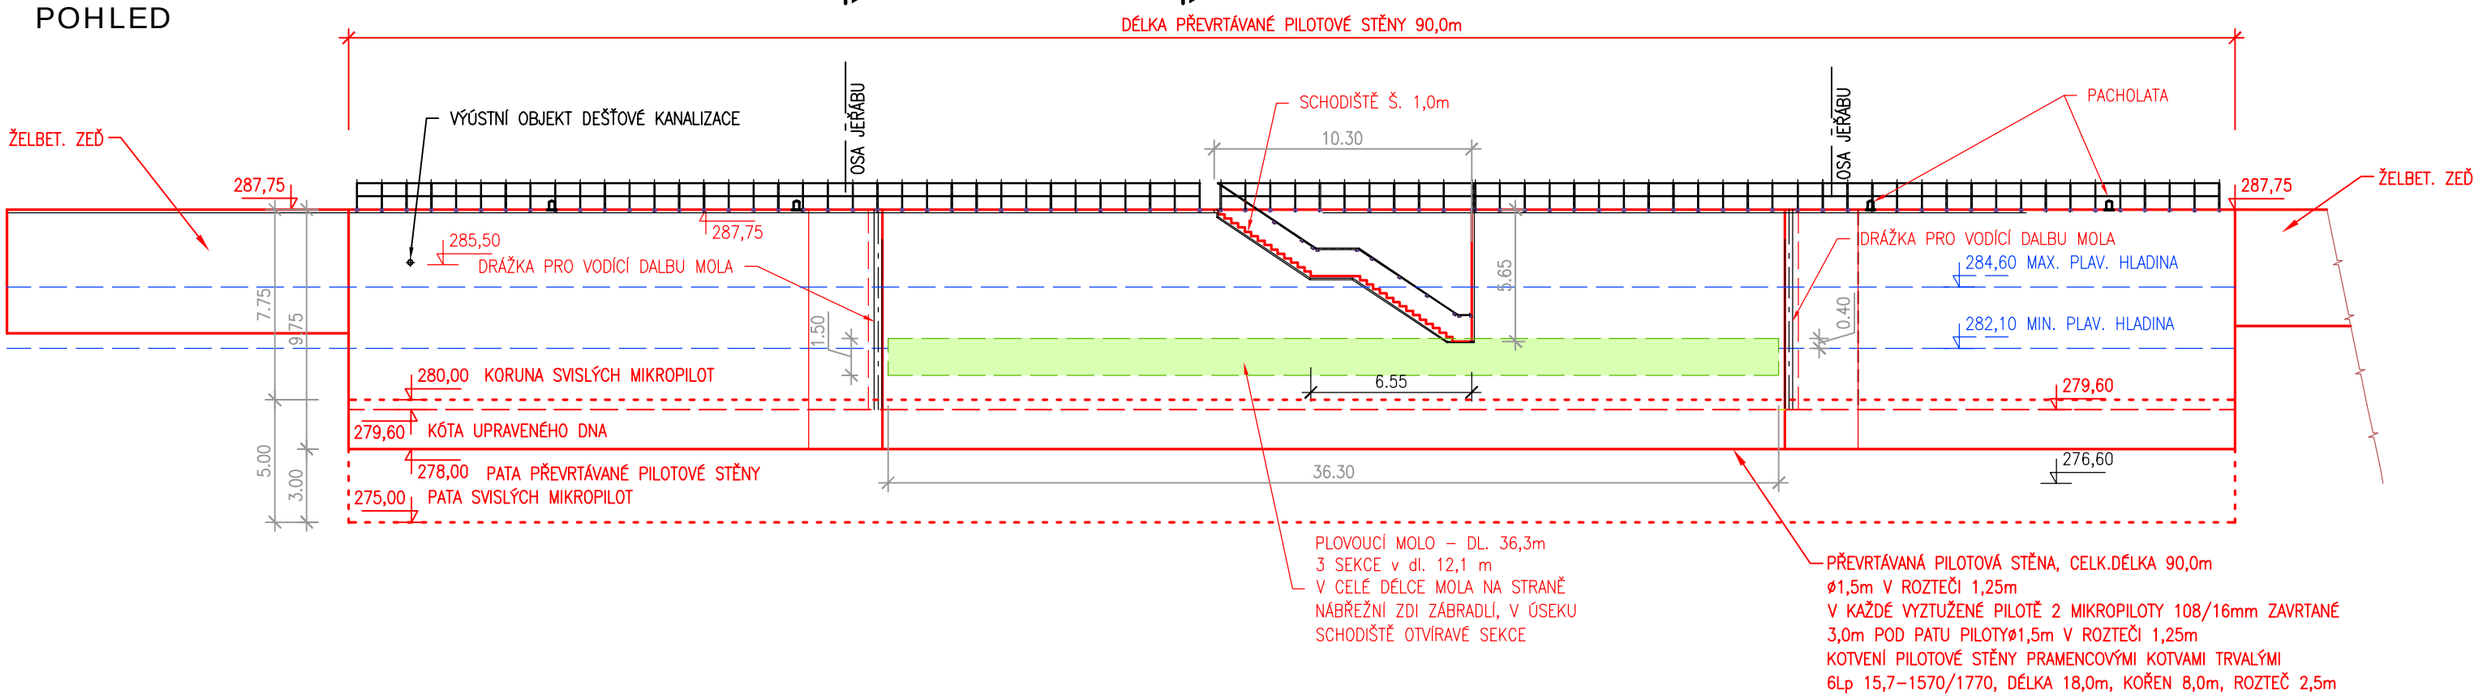

KÓTOVÁNO V M
VÝŠKOVÝ SYSTÉM Bpv
SOUŘADNICOVÝ SYSTÉM S-JTSK

ZPRACOVÁNO PRO: POVODÍ VLTAVY

AQUATIS

AQUATIS a.s.
Botanická 834/56, 602 00 Brno
Tel: +420 541 554 111
Fax: +420 541 211 205
E-mail: info@aquatis.cz
http://www.aquatis.cz

Zodpovědný projektant	Hlavní inženýr projektu	Vedoucí střediska
ING. KATEŘINA BOŘÍKOVÁ	ING. KATEŘINA BOŘÍKOVÁ	ING. MICHAEL TRNKA CSc.
Vypracoval	Kontroloval	Zakázkové číslo
ING. KATEŘINA BOŘÍKOVÁ	ING. MICHAEL TRNKA CSc.	210179.87
Datum	Stupeň dokumentace	Název souboru
DUBEN 2022	DUR	D_objekty_DV.dwg

Akce

Příprava opatření na DI pro přepravu NTK pro NJZ ETE – Povodí Vltavy – Orlík, DOLNÍ VODA

D. DOKUMENTACE OBJEKTŮ

Příloha

POHLED NA PŘEKLADIŠTĚ SO 310

Měřítko	Číslo přílohy
1 : 250	D.2

Objednatel

POVODÍ VLTAVY, státní podnik